

SØKNAD OM MIDLERTIDIG BRUKSTILLATELSE

**GNR. 45 / BNR. 429
RADØY KOMMUNE
BYGG 2**



**Tiltakshaver:
Rili Eiendom AS**

1. Søknad om midlertidig brukstillatelse

2. Situasjonsplan

3. Redegjørelse

4. Gjennomføringsplan

5. Andre vedlegg

Kommunens saksnr.
217/13



Søknad om midlertidig brukstillatelse

Pbl § 21-10, SAK10 § 8-1

Søknaden gjelder							
Eiendom/ byggested	Gnr.	Bnr.	Festenr.	Seksjonsnr.	Bygningsnr.	Bolignr.	Kommune
	45	429			2		RADØY
	Adresse				Postnr.	Poststed	
	Langhøyane				5936	MANGER	

Dato for søknad om ferdigattest	
---------------------------------	--


Midlertidig brukstillatelse søkes for	
<input type="checkbox"/> Hele tiltaket	Hvis det søkes for deler av tiltaket, beskriv hvilken del det søkes for nå
<input checked="" type="checkbox"/> Deler av tiltaket	Bygg 1

Gjenstående arbeider frem mot ferdigattest
Angi gjenstående arbeider av mindre vesentlig betydning, innenfor den delen av tiltaket det søkes midlertidig brukstillatelse for
Det søkes midlertidig brukstillatelse for å ta i bruk bygg 2.
Bygg 3 gjenstår. Bygg 2 har tilfredsstillende sikkerhetsnivå for å kunne tas i bruk.
Angi resterende deler av tiltaket hvor det her ikke søkes om midlertidig brukstillatelse
Bygg 3.

Sikkerhetsnivå og arbeider som vil bli utført innen 14 dager
Har tiltaket pr i dag tilstrekkelig sikkerhetsnivå til å tas i bruk? <input checked="" type="checkbox"/> Ja <input type="checkbox"/> Nei Hvis nei, fyll ut informasjonen nedenfor
Følgende arbeider vil bli utført innen: Dato
Type arbeider
Bekreftelse på at disse arbeidene er utført vil være kommunen i hende innen: Dato

Vedlegg	Beskrivelse av vedlegg	Gruppe	Nr. fra – til	Ikke relevant
	Situasjonsplan, avkjøringsplan	D	1 – 1	<input type="checkbox"/>
	Tegninger, plan, snitt, fasade	E	–	<input checked="" type="checkbox"/>
	Redegjørelser/kart	F	1 – 1	<input type="checkbox"/>
	Gjennomføringsplan	G	1 – 1	<input type="checkbox"/>
	Boligspesifikasjon i matrikkelen	H	–	<input checked="" type="checkbox"/>
	Uttalelser fra andre offentlige myndigheter	I	–	<input checked="" type="checkbox"/>
	Andre vedlegg	Q	–	<input checked="" type="checkbox"/>

Underskrifter	
Ansvarlig søker for tiltaket (for tiltak etter pbl § 20-1)	Tiltakshaver (bare for tiltak uten ansvarlig søker pbl § 20-2)
Foretak Arkoconsult As	Navn
Kontaktperson Tom Andre Sivertsen	Kontaktperson
Telefon 56390003	Telefon
Mobiltelefon 92297292	Mobiltelefon
E-post post@arkoconsult.no	E-post
Dato 11.03.2015	Dato
Underskrift 	Underskrift
Gjentas med blokkbokstaver TOM ANDRE SIVERTSEN	Gjentas med blokkbokstaver

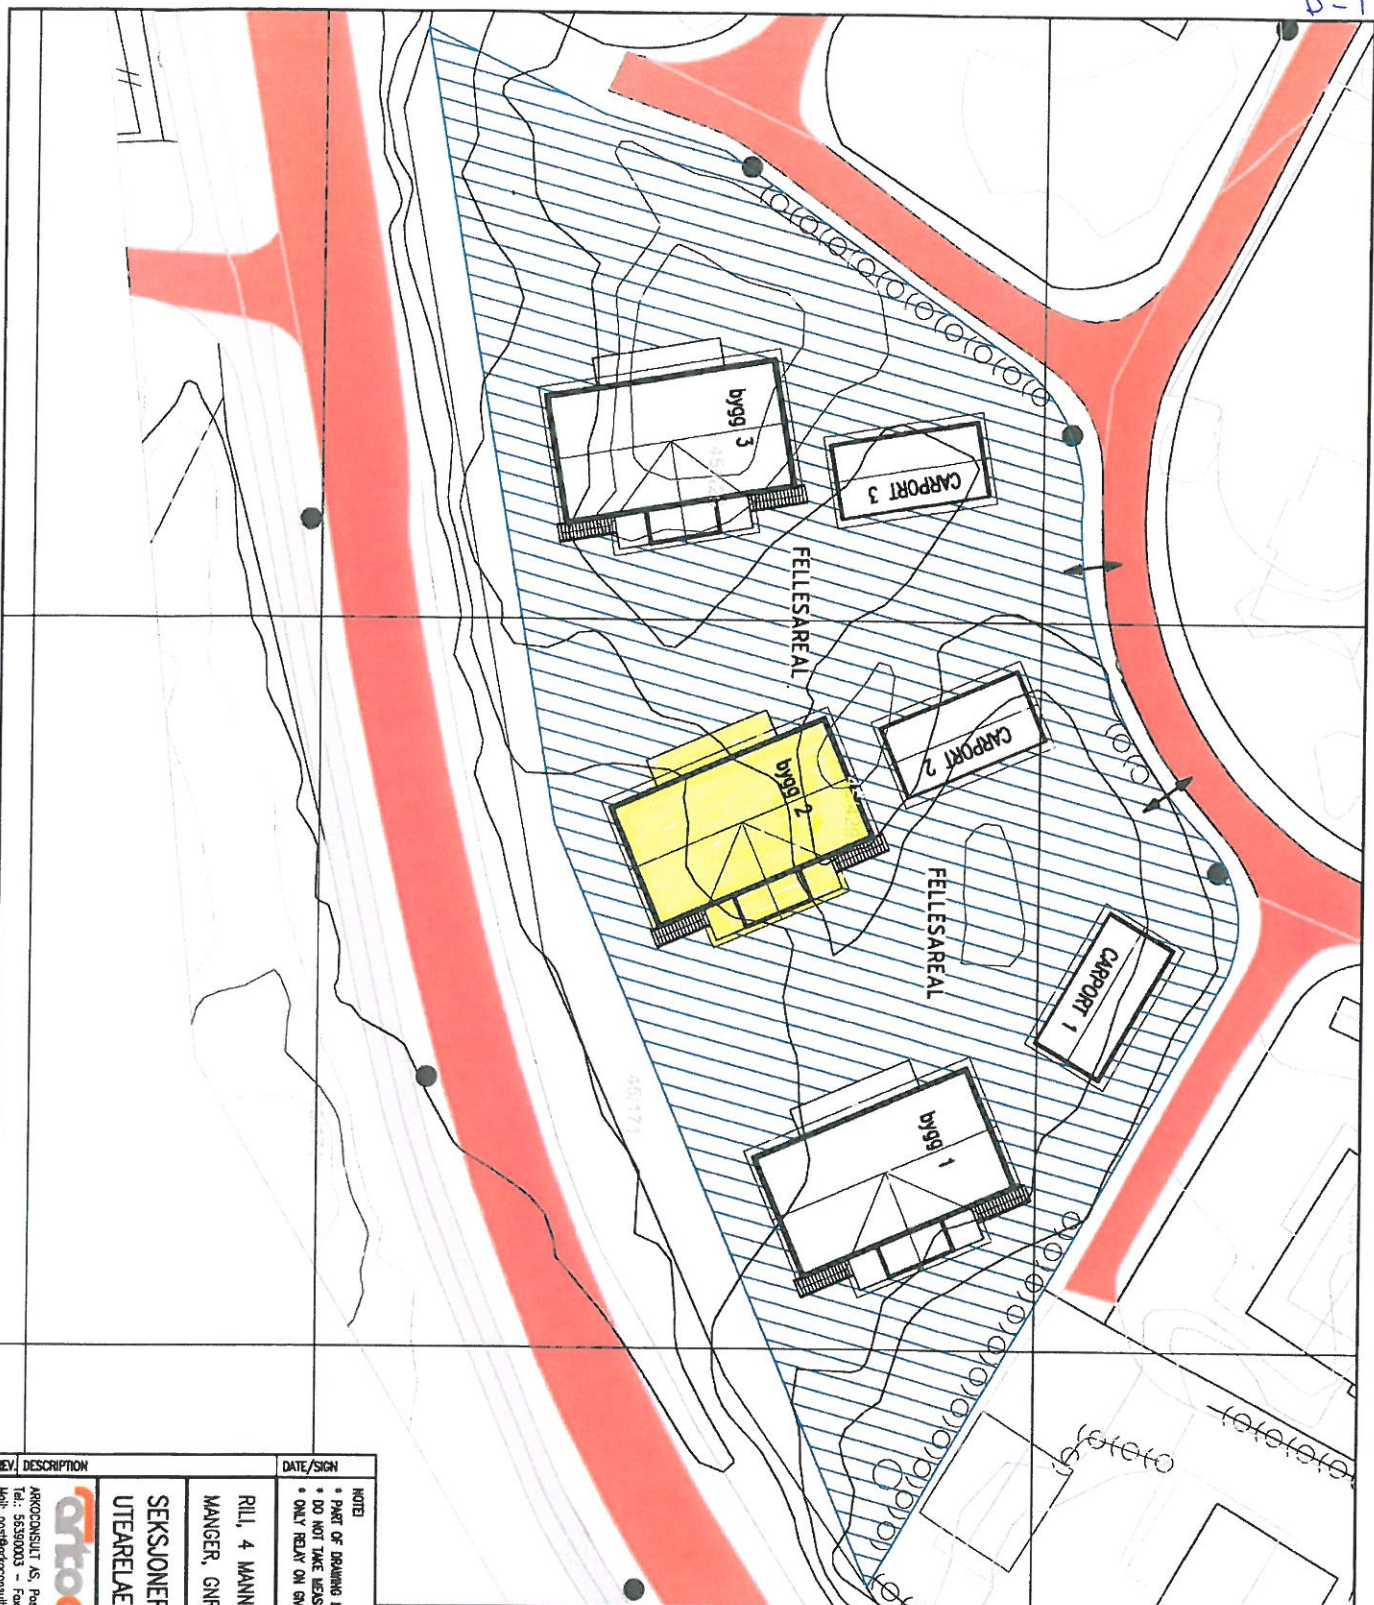

SITPLAN

SEKSJONERINGSBEGRJERING
 VEDLEGG 5
 RADØY KOMMUNE
 GNR. 45 BRN. 429
 MANGER
 BYGGÅR 2013
 MALESTOKK 1:500
 DATO: 21.02.2014

REV.	DESCRIPTION	DATE/SIGN
		NOTE
		* PART OF DRAWING MAY NOT BE SHOWN IN SCALE
		* DO NOT TAKE MEASURES ON DRAWING
		* ONLY RELY ON GIVE DIMENSIONS

RIIL, 4 MANN'S BOLIG	REVISJON/DAT:	ACCORDING TO INTERIMWORK, THIS DRAWING IS TO BE USED FOR INFORMATION ONLY. THE DRAWING CAN NOT BE USED, MADE PUBLIC OR HANDED OVER TO A THIRD PARTY WITHOUT OUR WRITTEN CONSENT. ANY INFRACTIONS WILL LEAD TO LEGAL PROCEEDINGS.
MANGER, GNR. 45, BRN. 429	PROJECT NO.:	2012140
SEKSJONERING	DRAWING NO.:	
UTÆRELAER	17412140A25	

ortoconsult

ARKONCONSULT AS, Postboks 103, 5281 Vabøfall,
 Tel.: 56390003 - Fax: 56191130 - Mob.: 93241511
 Mail: post@ortoconsult.no - Org.nr.: 997099782 LMA

SCALE:	1:500	FORMAT:	A4
DRAWN:	LH	DATE:	21.02.2014
CHECKED:		DATE:	

Radøy kommune
Avd. byggesak
Radøyvegen 1690
5936 Manger

Arkoconsult AS
Postboks 103
5291 Valestrandsfossen
Telefon: 56 39 00 03
Telefaks: 56 19 11 30
E-post: post@arkoconsult.no
www.arkoconsult.no

Deres ref:
217/13

Vår ref:
Tom Andre Sivertsen

Dato:
11.03.2015

SØKNAD OM MIDLERTIDIG BRUKSTILLATELSE VED GBNR. 45/429, LANGHØYANE I RADØY KOMMUNE – BYGG 2

Det søkes herved om midlertidig brukstillatelse for å ta i bruk bygg 2 ved gnr. 45, bnr. 429, Langhøyane i Radøy kommune. Tiltakshaver er Rili Eiendom AS. Tiltaket består i oppføring av 3 stk firemannsboliger.

Det er innhentet samsvarserklæringer fra alle utførende foretak. For bygg 2 gjenstår det ikke arbeider som er til hinder for ferdigattest. Bygg 3 er imidlertid ikke er ferdigstilt. Arbeidene som gjenstår vil ikke utgjøre en sikkerhetsrisiko for bygg 2.

Gjennomføringsplan er oppdatert i henhold til søknad om midlertidig brukstillatelse for bygg 2. Det er også lagt ved innmålingsdata, samt situasjonsplan fra seksjoneringsøknad som viser aktuelt bygg.

Av øvrig dokumentasjon viser vi til søknad om midlertidig brukstillatelse som er gitt for bygg 1. Her er det sendt inn innmålingsdata, samt godkjenning av avkjørsel.

Dersom det skulle være behov for ytterligere informasjon vedrørende saken, ta gjerne kontakt på telefon eller e-post for raskt svar.


Med vennlig hilsen og beste hilsener,
Tom Andre Sivertsen
Jurist, Byggesak
Org.nr. 997 089 782

Direkte: +47 56390003 | Mobil: +47 92297292
Fax: +47 56191130
Epost: tas@arkoconsult.no



arkoconsult

Arkoconsult A