



Statens vegvesen

Roy Valdersnes
Stevnebø byggevare AS
e-post

Behandlande eining:
Region vest

Sakshandsamar/innvalsnr:
Kari Elster Moen - 55516115

Vår referanse:
2014/134463-008

Dykkar referanse:

Vår dato:
13.05.2015

Prinsippskisse for avkøyrslø - gnr. 99 bnr. 7 Radøy kommune

Vedlagt følger prinsippskisse for avkøyrslø. Vi viser til at vi vanlegvis sender prinsippskissa som vedlegg til førehandstilsegn og at dette ikkje er å sjå på som eit løyve frå vår side.

Vi avventar kommunen si behandling av dispensasjonsspørsmålet før vi eventuelt skal vurdere avkøyrslø.


Plan- og forvaltningsseksjonen - Bergen
Med helsing

Kari Elster Moen
overingeniør

Vedlegg: Prinsippskisse

Kopi: Radøy kommune


PRINSIPPSKISSE

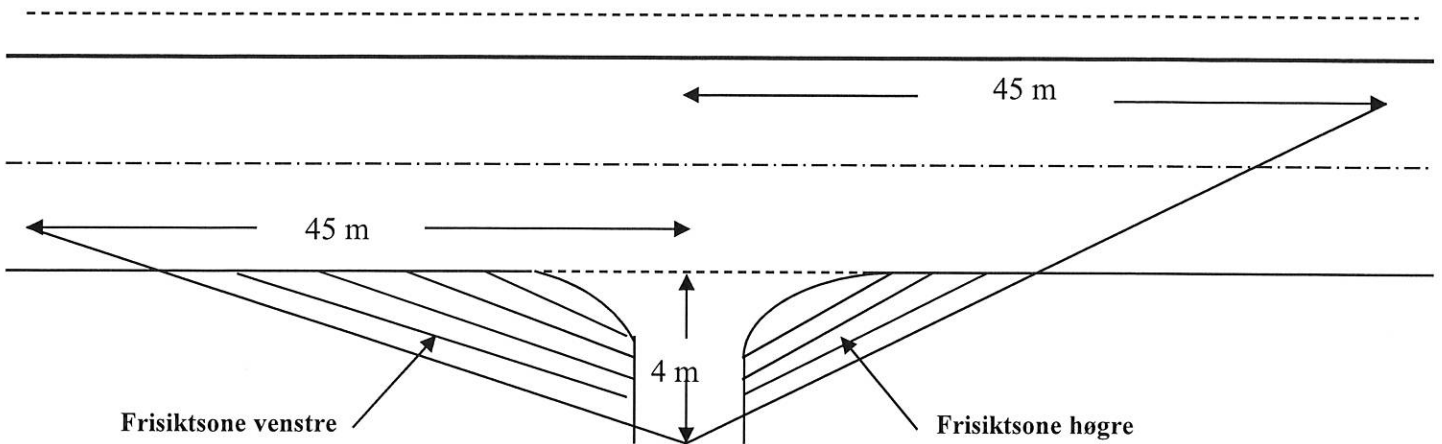

Tilsvarende siktlengder som vist på tegningen må også gjerast gjeldande for trafikken som kjem på hovedvegen og skal inn i avkjørsla (sikt bakover og framover langs hovedvegen)

Av hensyn til snø og vegetasjon skal det i frisiktsonen vera fritt for sikthinder høgare enn 0,5 m. over hovedvegens nivå

Krav til svingradius for avkjørsla :

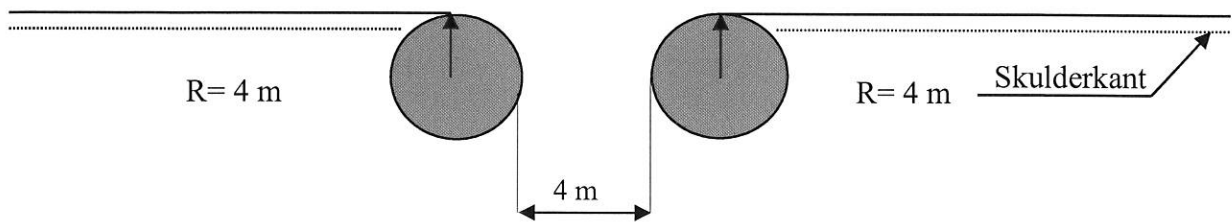

Krav til lengdeprofil for avkjørsla/tilkomstveg:

