

6733750

6733700

6733650

6733600

6733550

278300


278350

278400

278450

278500

278550

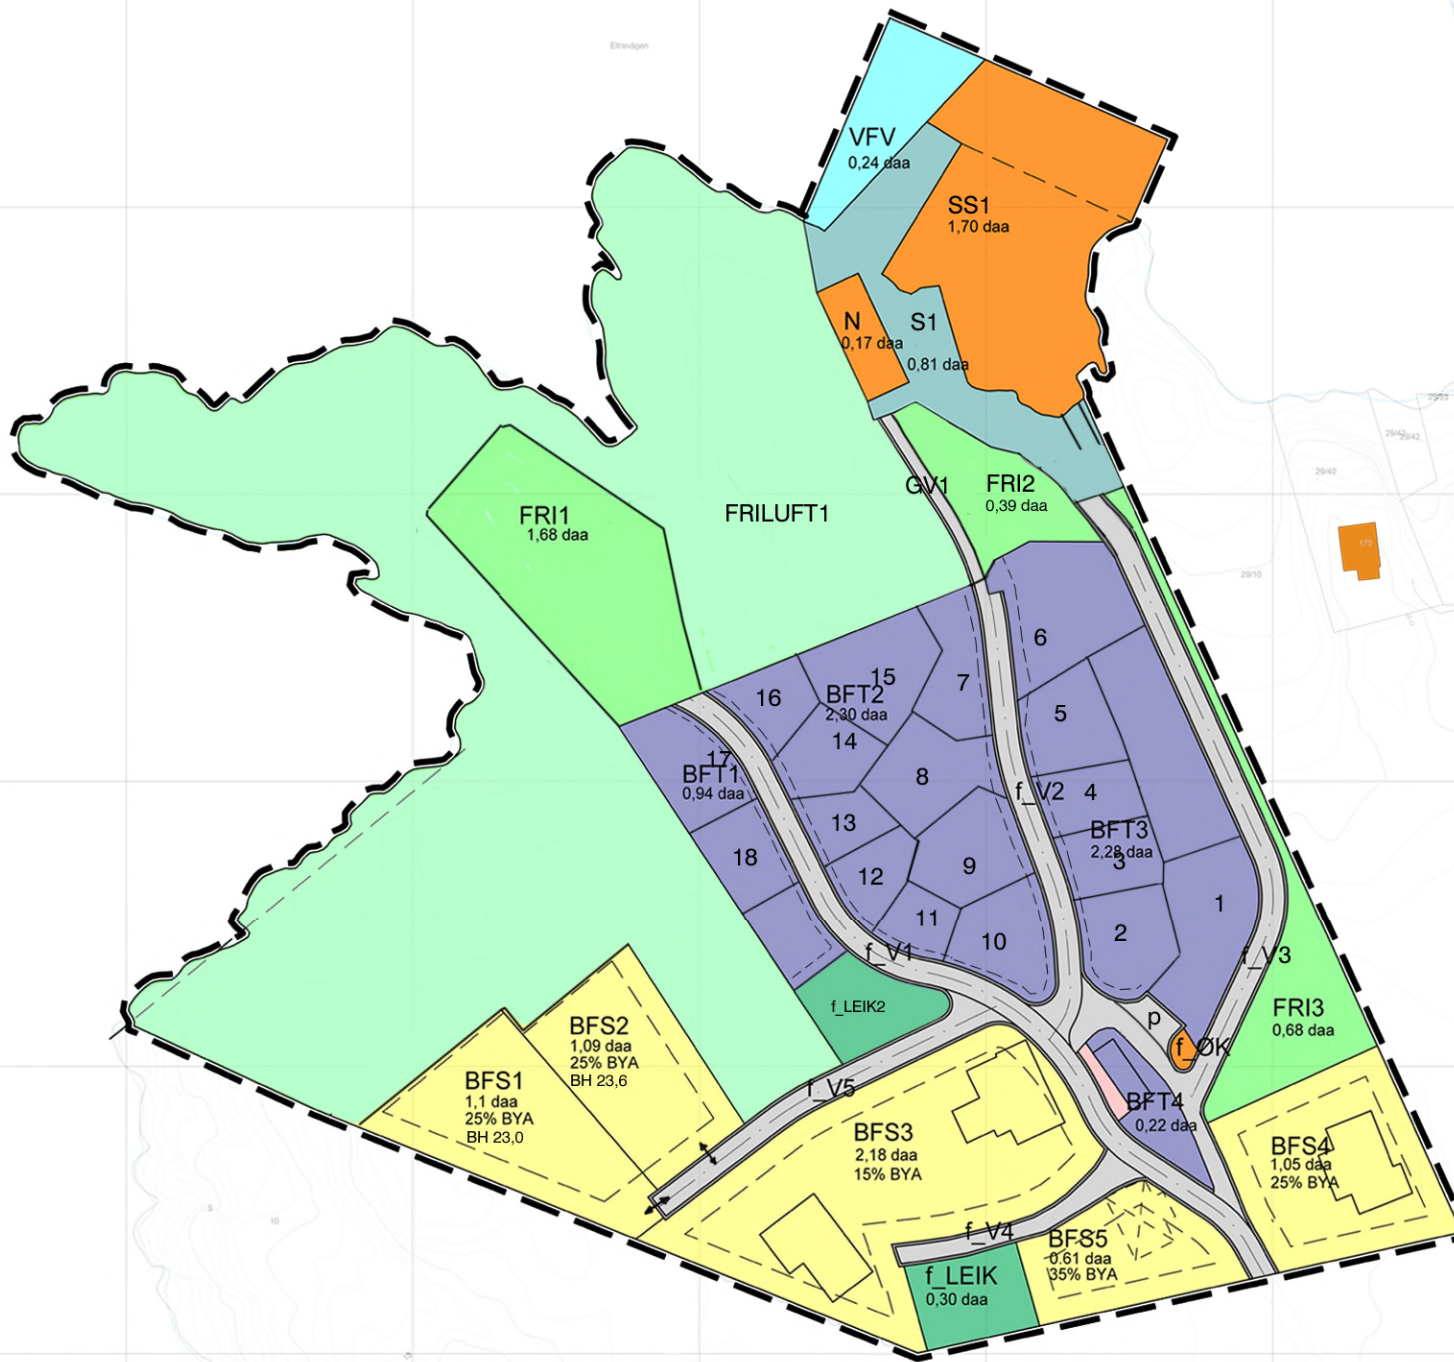

Tegnforklaring

- Betyggelse og anlegg (PBL § 12-5, nr. 1)
- Boligbetyggelse - fritliggende småhusbetygg
 - Fritids- og turistformål
 - Øvrige kommunaltekniske anlegg
 - Småbåtanlegg i sjø og vassdrag
 - Utushavstødemus
 - Lekeplass
- Samferdselsanlegg og teknisk infrastruktur (PBL § 12-5, nr. 2)
- Veg
 - Gangveggangareal
 - Annen vegggrunn - tekniske anlegg
 - Kai
- Grønnstruktur (PBL § 12-5, nr. 3)
- Friområde
- Bruk og vern av sjø og vassdrag med tilhørende strandsone (I)
- Fritiltsområde i sjø og vassdrag

Reguleringsplan med tilhørende

HAVGARD FJORDFERIE

Reguleringsendring Ha

Radøy kommune, gnr 29/12,

Sakshandsaming i følge Plan- og bygningslo

Sakshandsaming

Oppstart, vedtak

Kunngjeing oppstart

1 gangs handsaming, vedtak

Offentleg ettersyn, fra - til

2 gangs handsaming, vedtak

Godkjent Osterøy heradsstyre

Kunngjeing vedtatt reguleringsplan

Kunngjeing oppstart reguleringsendring

1 gangs handsaming, vedtak

Offentleg ettersyn, fra - til

Plan utarbeida av:



Stadfesting om at planen er i samsvar med heradsstyret

PLAN