

Radøy kommune
Teknisk forvaltning
Radøyvegen 1690
5936 Manger

MERKNAD TIL PLANSAK 12602012000900 – BØVÅGEN OMRÅDEPLAN.

Det vises til brev datert 22.04.2015. Deres ref. 14/332 – 15/4555.

Undertegnede eiere av gnr 24, bnr 60 og 107 har merknader til områdeplanen idet planen indikerer arealutnyttelse som kan medføre omlegging av gangsti og masseutskifting i trasé for vannledning.

Gangsti.

Ved tinglyst skjøte fra 1966 har undertegnede vegrett (gangsti) over gnr 24, bnr 2 (nå bnr 298) fra bnr 60 til bnr 107 (naust). Traséen for gangstien ble valgt i forståelse med daværende eier av bnr 2, og har vært benyttet i snart 50 år. Gangstien er markert med stiplet linje på områdeplanen. Kfr. også vedlagte kartutsnitt i mål 1:1000.

Undertegnede ser frem til å bli holdt løpende orientert om detaljeringen av den del av planen som berører gangstien.

Vannledning.

Gnr 24, bnr 60 er tilknyttet offentlig ledningsnett via vannledning frem til gnr 24, bnr 2. Fra nordvestre hjørne av våningshus bnr 2, Radøyvegen 2640, og frem til østre grense av bnr 60, Bøvågen 24, er det således nedgravd vannledning. Omtrentlig linjeføring for vannledningen er vist på vedlagte kartutsnitt i mål 1:1000.

Anleggsarbeider som berører vannledningstraséen forutsettes gjennomført uten avbrudd i vannforsyning eller skade på bestående installasjon.


Bergen, 01.06.2015.



Arne Rikstad



Kjell Rikstad

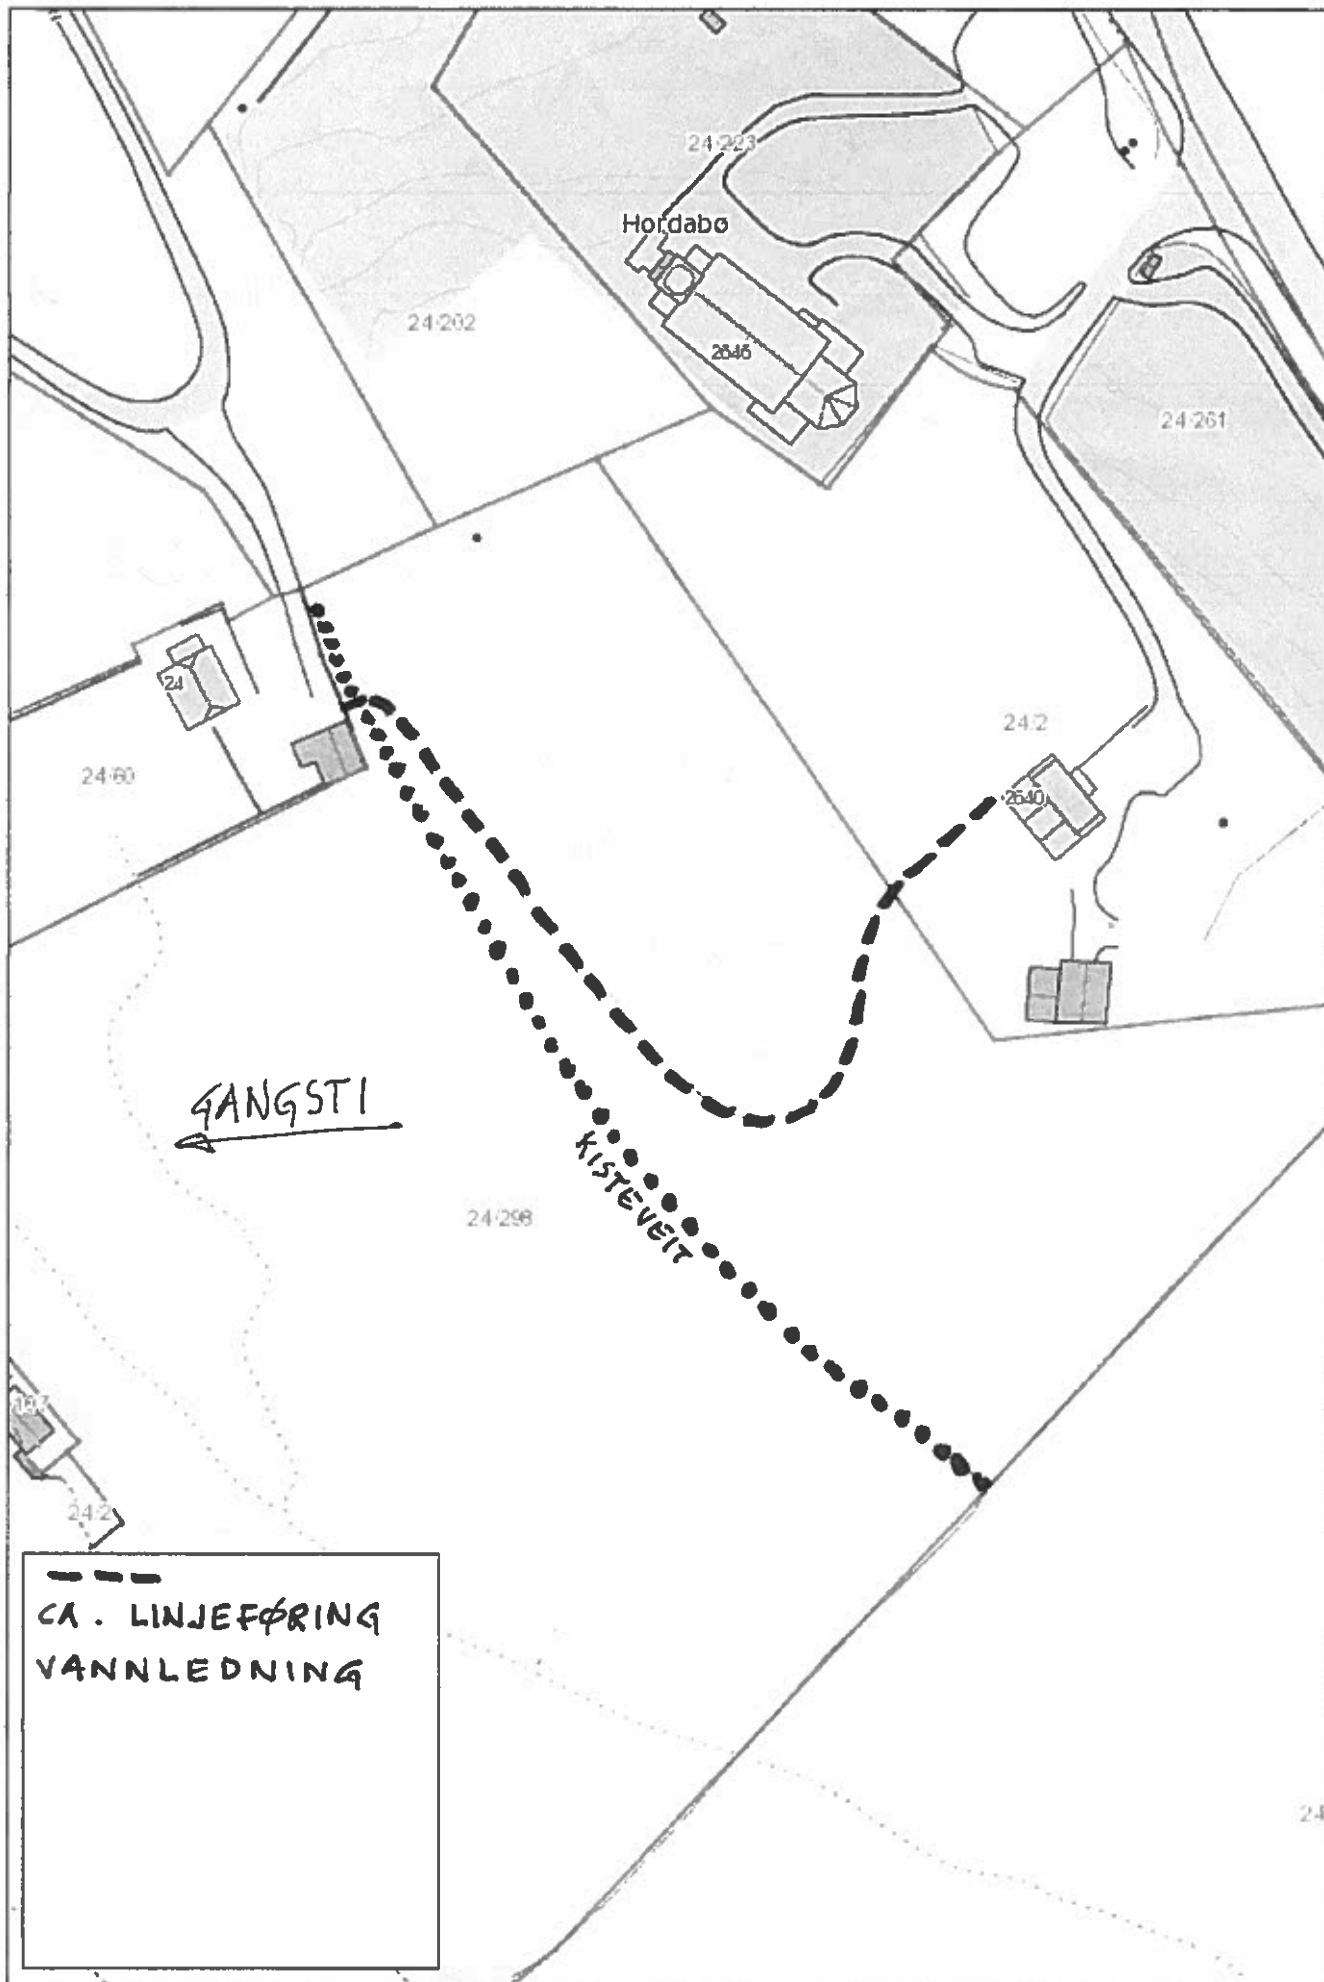

Målestokk: 1:1 000