

OBS!  
 MINDRE JUSTERING AV HØYDER KAN  
 VÆRE AKTUELT

NEDFOTOGRAFERT TEGNING




**GRIG**  
 ASK TIL  
 Fantoften 44, 5022 Bergen,  
 tlf. 52 79 00

Prosjekt:  
 REMA 1000 MANGER  
 gnr. 45, bnr. 322

VEDLEGG E-2

Fase:		SØKNAD
Tegningsnavn:	TERRENGSNITT	Målestokk: A3,1:500
Tegn. Kd	Sjekk:	Ig
Dato:	10.12.2014	Rev:
Prosjektnr:	Tegningsnr:	A0400
303 09		01.07.2015

SNITT A

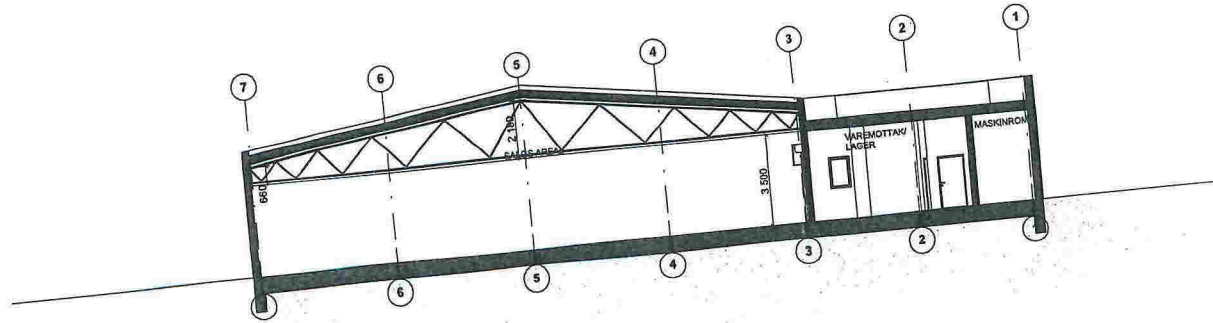

OBS!  
MINDRE JUSTERING AV HØYDER KAN  
VÆRE AKTUELT

NEDFOTOGRAFERT TEGNING



**GRIEG**

RAMMUTLIP  
Fantofteveien 44, 5072 Bergen.  
tlf. 55 27 78 00

Prosjekt:  
REMA 1000 MANGER  
gnr. 45, bnr. 322

Fase:  
SØKNAD


Tegningsnavn:  
SNITT A

VEDLEGG E-3


Målestokk:  
A3 1:200

Tegn: kd Sjekk: lg Dato: 10.12.2014


Prosjektnr: 003 00 Tegningsnr: A0401 Rev: 01.07.2015

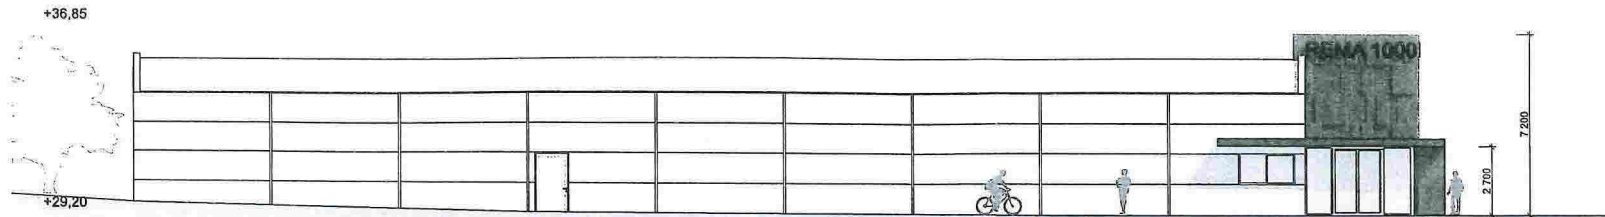

FASADE 1

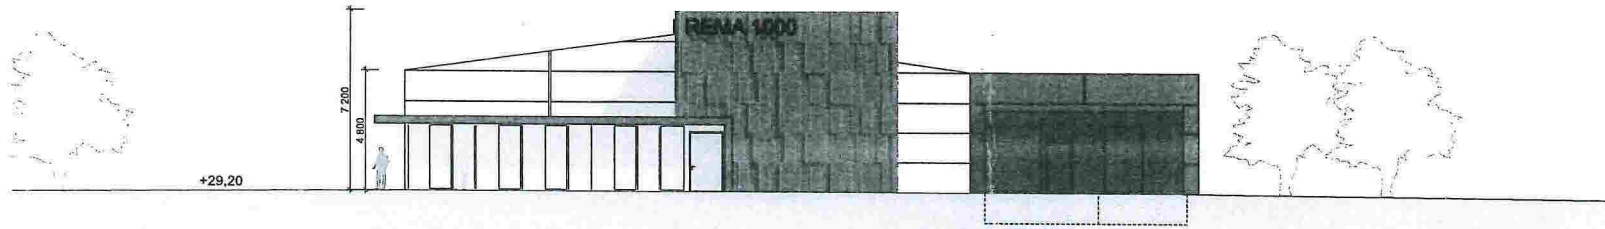


FASADE 2

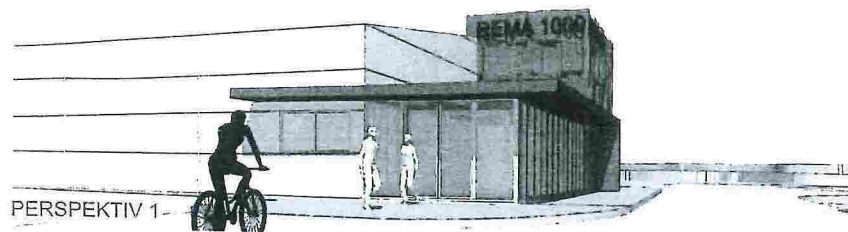

PERSPEKTIV 1

OBS!  
MINDRE JUSTERING AV HØYDER KAN  
VÆRE AKTUELT

NEDFOTOGRAFERT TEGNING

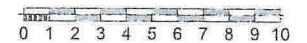

**GRIEG**

ARKITECTUR  
Fantoftveien 44, 5072 Bergen,  
tlf. 55 27 78 00

Prosjekt:  
REMA 1000 MANGER  
gnr. 45, bnr. 322


Fase:  
SØKNAD

Tegningsnavn: FASADER Målestokk: A3,1:200


Tegn: kd Sjøkk: lg Dato: 10.12.2014

Prosjektnr: 003 00 Tegningsnr: A0501 Rev: 01.07.2015

VEDLEGG E-4

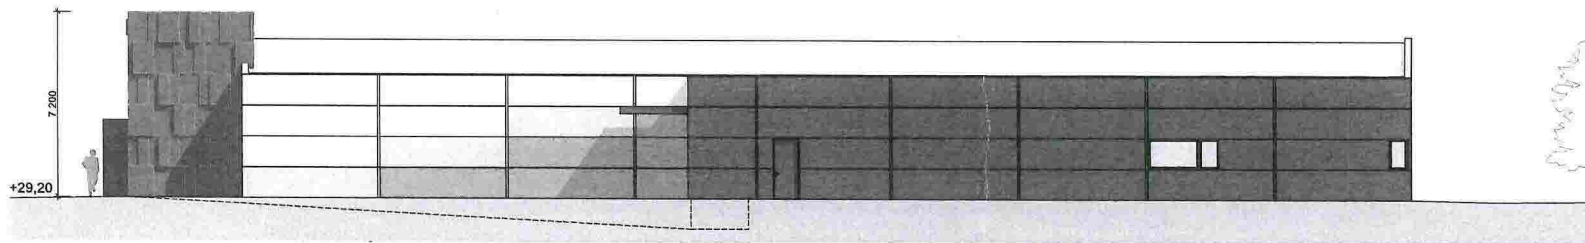


FASADE 3

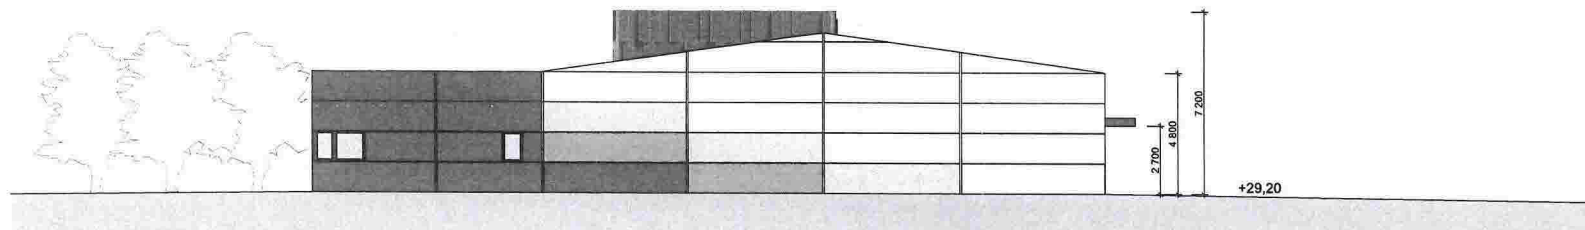

FASADE 4



PERSPEKTIV 1

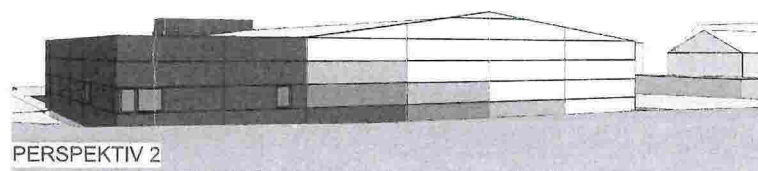

PERSPEKTIV 2

OBS!  
MINDRE JUSTERING AV HØYDER KAN  
VÆRE AKTUELT

NEDFOTOGRAFERT TEGNING



**GRIEG**

Arkitektfirma  
Feniløftveien 44, 5072 Bergen,  
tlf. 55 27 78 00

Prosjekt:  
REMA 1000 MANGER  
gnr. 45, bnr. 322

Fase:  
SØKNAD

Tegningsnavn: FASADER Målestokk: A3, 1:200

Tegn: kd Sjøkk: lg Dato: 10.12.2014

Prosjektnr: 903 00 Tegningsnr: A0502 Rev: 01.07.2015

VEDLEGG E-5