

GRIEG ARKITEKTER AS
 Fantoftveien 44 - 5072 Bergen - Norway
 Tlf. 047 55 27 78 00 - Fax. 047 55 27 78 01
 Bankgiro 5201.06.18150 - Foretaksnr. 980 649 822
 post@griegarkitekter.no - www.griegarkitekter.no

GRIEG
 ARKITEKTER AS

Manger Butikkeiendom AS – REMA 1000 MANGER – GNR/BNR 45/322

NABOVARSLING

ORIENTERING TIL NABOER

Nabovarsel av 05.03.2015 utgår.

I forhold nabovarsel av 05.03.2015 for prosjektet er nå bygningens fasader justert, bygningssarealet redusert (ca 12m²) og bygg på gnr/bnr 45/418 forutsettes revet.

Følgelig sendes ny nabovarsel, og ny søknad om rammetillatelse sendes Radøy Kommune når nabovarselingsfrist (14dager) er utløpt.

For nabovarsling er prosjektet illustrert og beskrevet i følgende materiell:

- | | | | |
|--------------------------|---------|-----|------------------|
| - Nabovarsel | skjema | | |
| - Situasjonsskart | vedlegg | D-1 | |
| - Situasjonsplan | vedlegg | D-2 | |
| - Terrengsnitt | vedlegg | E-2 | |
| - Snitt A | vedlegg | E-3 | |
| - Fasade Nord og Sør | vedlegg | E-4 | |
| - Fasade Øst og Vest | vedlegg | E-5 | |
| - Orientering til naboer | vedlegg | Q-1 | (dette vedlegg). |

Følgende anføres:

- Eventuelle merknader til nabovarsling må være mottatt hos undertegnede (ansvarlig søker) senest 2 uker etter poststempelt utsending av nabovarsel. Eventuelle merknader til denne nabovarsling kan også i tillegg sendes direkte til bygningsmyndighetene i Radøy Kommune
- Søknad om tillatelse til tiltak (byggesøknad) inkl eventuelle merknader fra naboer oversendes til Radøy Kommune etter at ovennevnte merknadsfrist er utløpt.
- Grunnlagssmateriell for søknad til Radøy Kommune er tilgjengelig for gjennomsyn hos undertegnede.

Bergen, 02.07.2015



Lorentz Grieg
 Grieg Arkitekter AS



NEDFOTOGRAFERT TEGNING
45/180

GRIEG

Fantofteveien 44, 5072 Bergen.
tlf. 55 27 78 00

VEDLEGG D-1


Prosjekt:
REMA 1000 MANGER
gnr. 45, bnr. 322

Fase:
SØKNAD

Tegningsnavn: SITUASJONSKART Målestokk: A3, 1:1000

Tegn:	kd	Sjekk:	lg	Dato:	10.12.2014
-------	----	--------	----	-------	------------

Prosjektnr:	903 00	Tegningsnr:	A0100	Rev:	01.07.2015
-------------	--------	-------------	-------	------	------------

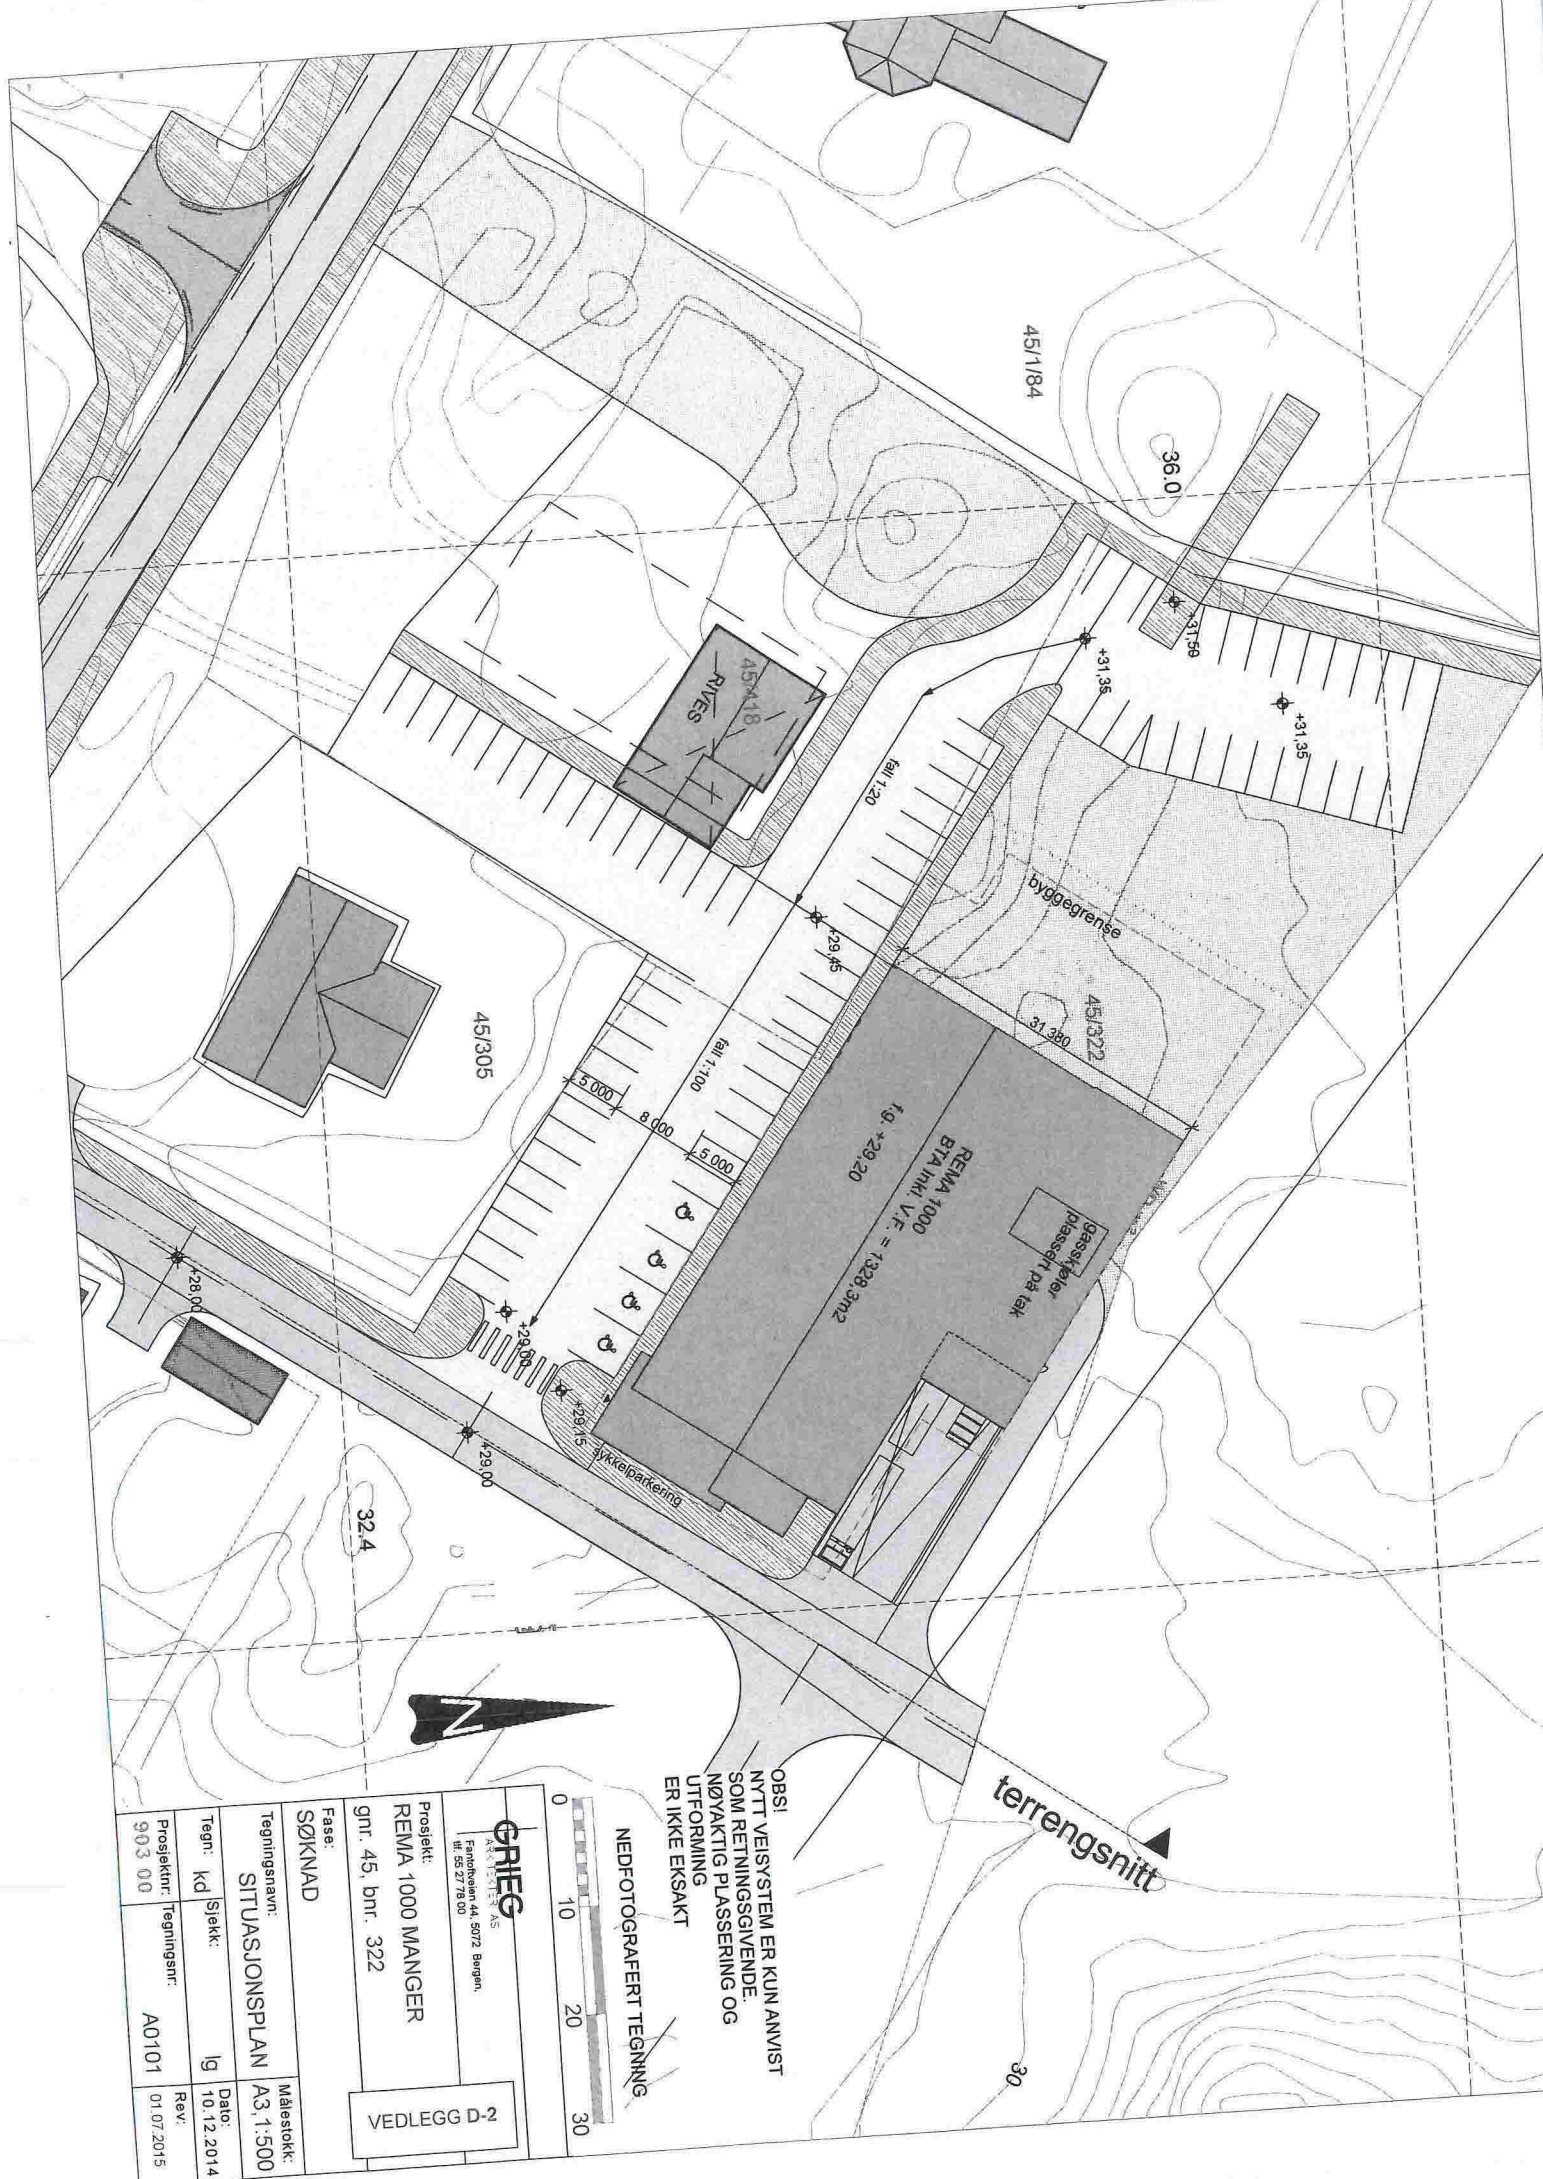

OBS!
 NYTT VEISYSTEM ER KUN ANVIST
 SOM RETNINGSGIVENDE
 NØYAKTIG Plassering OG
 UTFORMING
 ER IKKE EKSAKT

NEDFOTOGRAFERT TEGNING



GRIEG
 Arkitekt AS
 Fornebullen 44, 5072 Sengen,
 tlf. 55 57 78 00

Prosjekt:
 REMA 1000 MANGGER
 gnr. 45, bnr. 322

Fase:
 SØKNAD

Tegningsnavn:
 SITUASJONSPLAN


Målestokk:
 A3: 1:500

Dato:
 10.12.2014

Rev:
 01.07.2015

VEDLEGG D-2

Tegn: kd	Stekk:	lg	Dato:
903 00	Tegningsnr:	A0101	Rev:
			01.07.2015

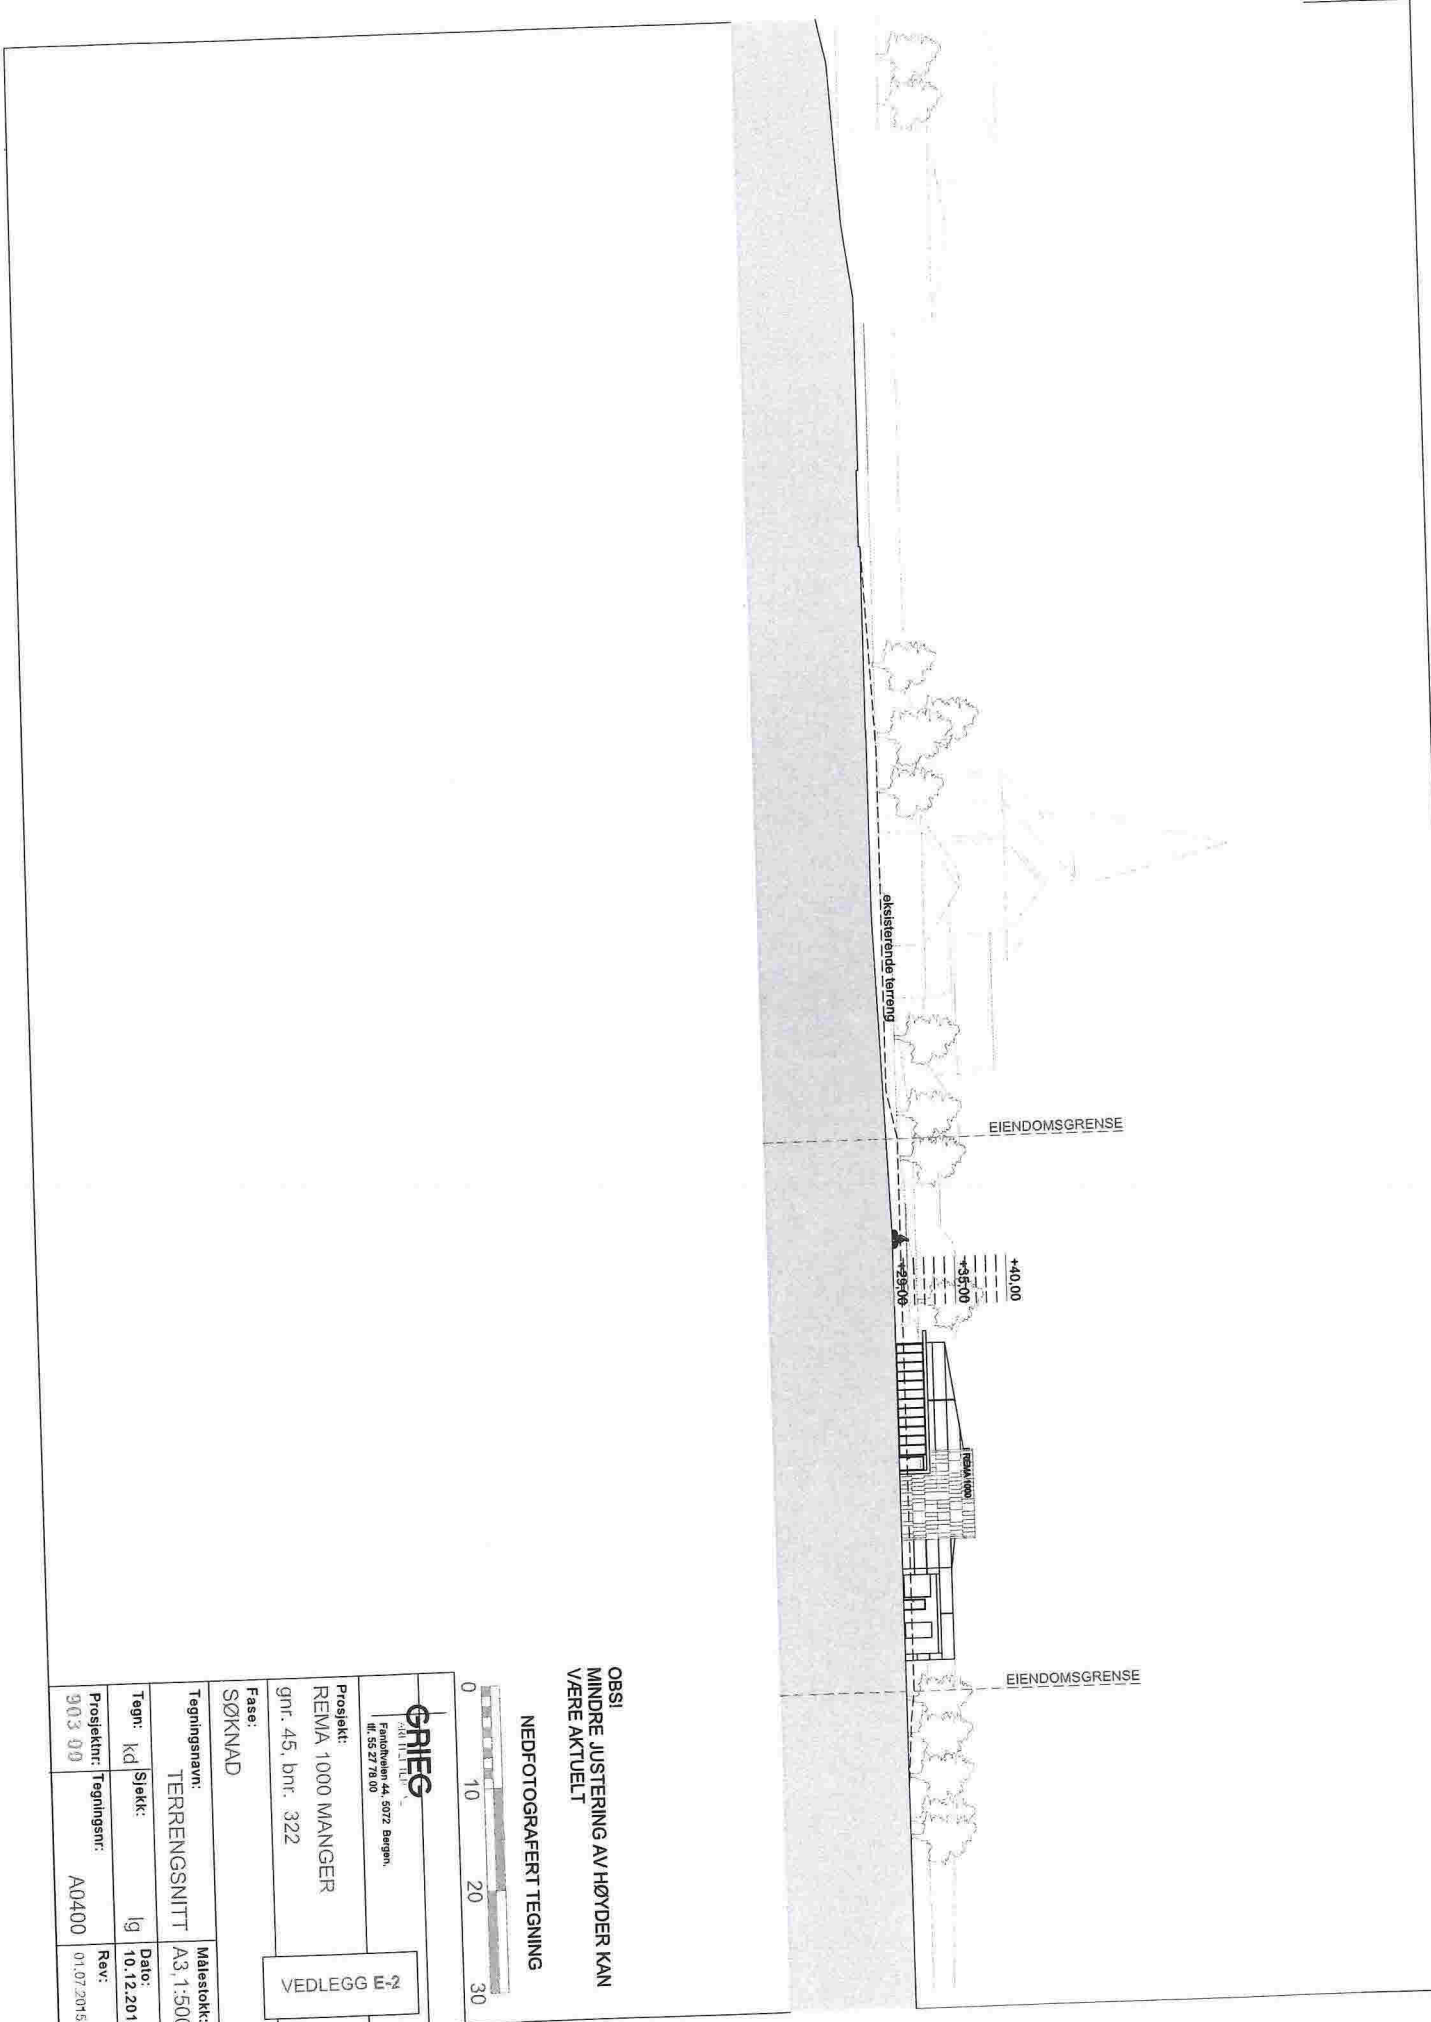

OBSI
 MINDRE JUSTERING AV HØYDER KAN
 VÆRE AKTUELT

NEDFOTOGRAFERT TEGNING



GRIFEG
 AS
 Fagbildeveien 44, 5072 Bergen,
 tlf. 52 27 78 00

Prosjekt:
 REMA 1000 MANGGER
 gnr. 45, bnr. 322

Fase:
 SØKNAD

Tegningsnavn:
 TERRENGSNITT


Målestokk:
 A3, 1:500

Dato:
 10.12.2014

Rev:
 01.07.2015

VEDLEGG E-2

Tegn. kd	Sjekk:	lg	Dato:
903 00	Tegningsnr:	A0400	01.07.2015

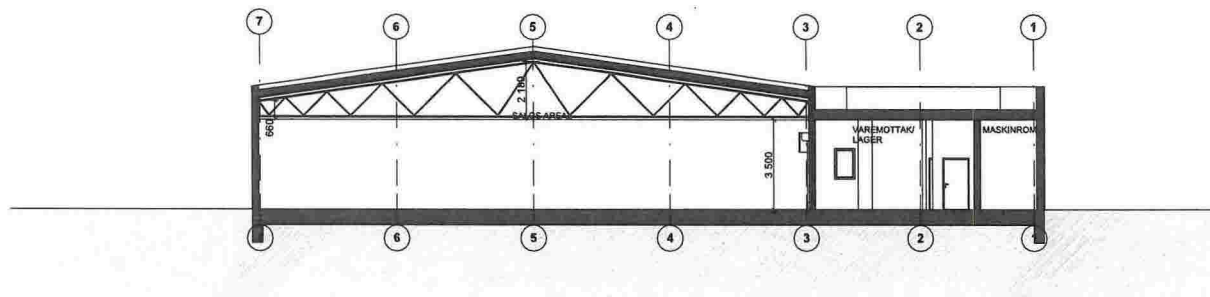


SNITT A

OBS!
MINDRE JUSTERING AV HØYDER KAN
VÆRE AKTUELT


NEDFOTOGRAFERT TEGNING




GRIEG <small>ARKITECTUR</small> Fantoftveien 44, 5072 Bergen, tlf. 55 27 78 00			VEDLEGG 3
Prosjekt: REMA 1000 MANGER gnr. 45, bnr. 322			
Fase: SØKNAD			
Tegningsnavn: SNITT A		Målestokk: A3 1:200	
Tegn: kd	Sjøkk: lg	Dato: 10.12.2014	
Prosjektnr: 903 00	Tegningsnr: A0401	Rev: 01.07.2015	

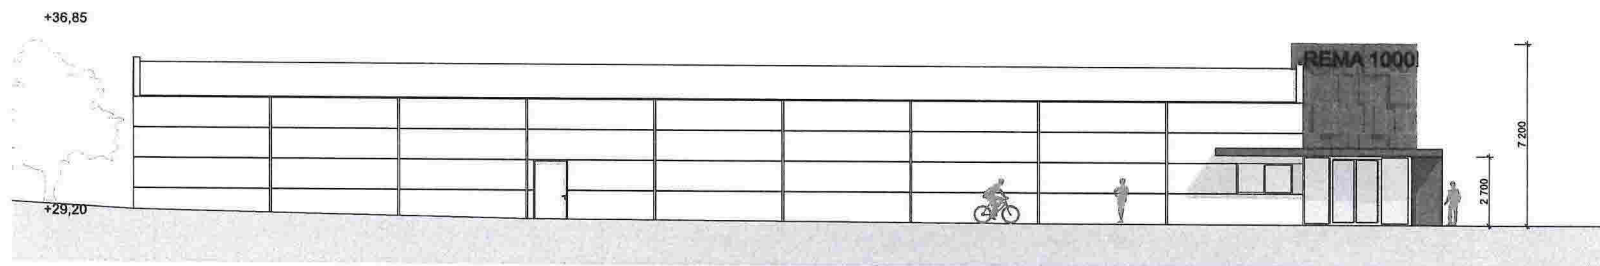

FASADE 1

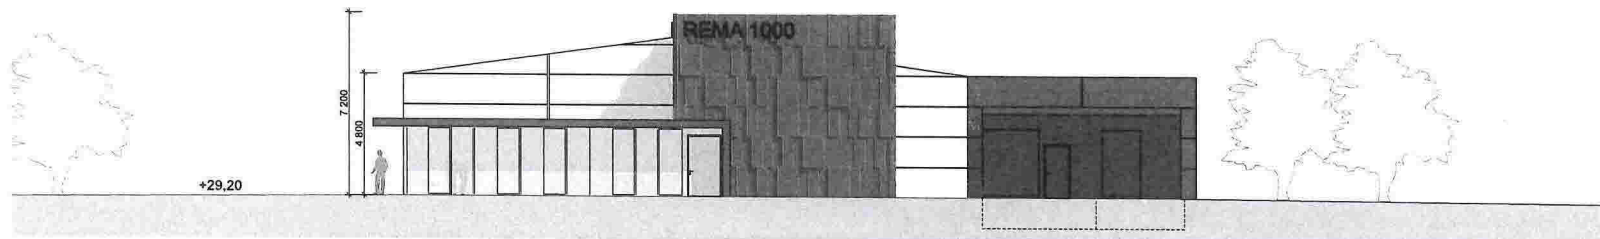


FASADE 2

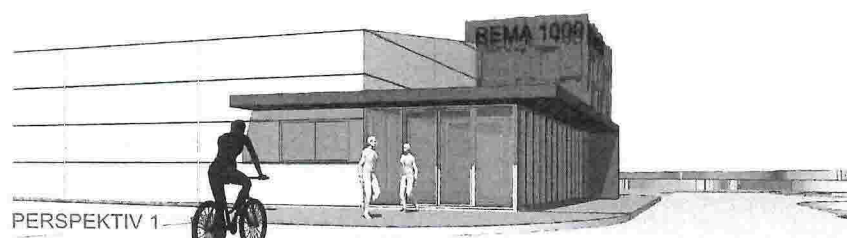


PERSPEKTIV 1

OBS!
MINDRE JUSTERING AV HØYDER KAN
VÆRE AKTUELT


NEDFOTOGRAFERTE TEGNING

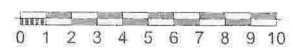

GRIEG <small>ARKITECTUR</small> Fenstøfvelen 44, 5072, Bergen, tlf. 55 27 78 00		VEDLEGG E-4
Prosjekt: REMA 1000 MANGER gnr. 45, bnr. 322		
Fase: SØKNAD		
Tegningsnavn: FASADER	Målestokk: A3, 1:200	
Tegn: kd	Sjekk: lg	Dato: 10.12.2014
Prosjektnr: 903 00	Tegningsnr: A0501	Rev: 01.07.2015

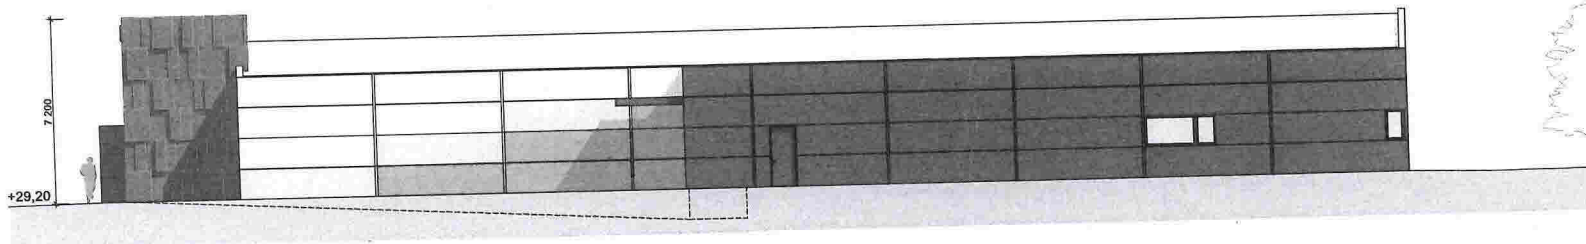


FASADE 3

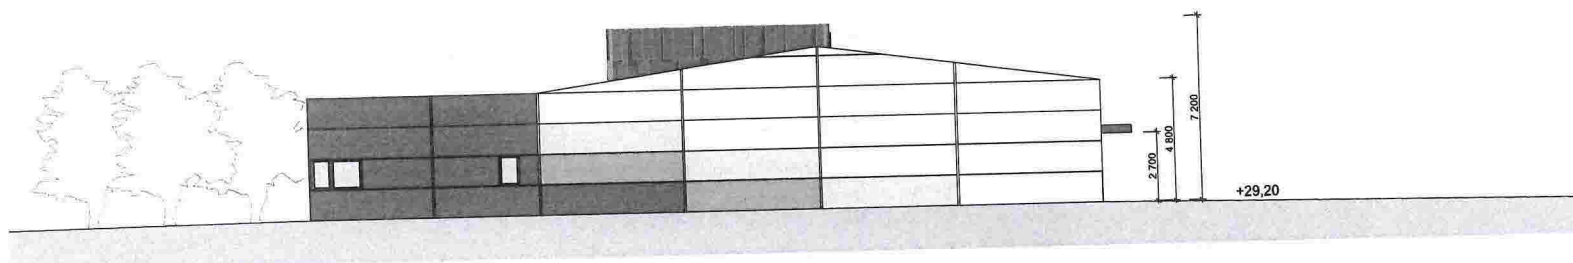

FASADE 4




PERSPEKTIV 1

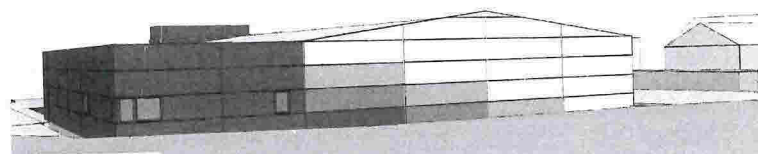

PERSPEKTIV 2

OBS!
MINDRE JUSTERING AV HØYDER KAN
VÆRE AKTUelt

NEDFOTOGRAFERT TEGNING

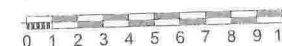

GRIEG <small>1901 1911 1912</small> Fanelshvelen 44, 5072 Bergen, tlf. 55 27 78 00				VEDLEGG E-5
Prosjekt: REMA 1000 MANGER gnr. 45, bnr. 322				
Fase: SØKNAD				
Tegningsnavn: FASADER			Målestokk: A3,1:200	
Tegn:	kd	Sjekk:	lg	Dato: 10.12.2014
Prosjektnr: 903 00		Tegningsnr: A0502		Rev: 01.07.2015