

GRIEG ARKITEKTER AS  
 Fantoftveien 44 - 5072 Bergen - Norway  
 Tlf. 047 55 27 78 00 - Fax, 047 55 27 78 01  
 Bankgiro 5201.06.18150 - Foretaksnr. 980 649 822  
 post@griegarkitekter.no - www.griegarkitekter.no

**GRIEG**  
 ARKITEKTER AS

## Manger Butikkeiendom AS – REMA 1000 MANGER – GNR/BNR 45/322

# NABOVARSLING ORIENTERING TIL NABOER

Nabovarsel av 05.03.2015 utgår.

I forhold nabovarsel av 05.03.2015 for prosjektet er nå bygningens fasader justert, bygningensarealet redusert (ca 12m<sup>2</sup>) og bygg på gnr/bnr 45/418 forutsettes revet.

Følgelig sendes ny nabovarsel, og ny søknad om rammetillatelse sendes Radøy Kommune når nabovarselingsfrist (14dager) er utløpt.

For nabovarsling er prosjektet illustrert og beskrevet i følgende materiell:

- |                          |         |     |                  |
|--------------------------|---------|-----|------------------|
| - Nabovarsel             | skjema  |     |                  |
| - Situasjonsskart        | vedlegg | D-1 |                  |
| - Situasjonsplan         | vedlegg | D-2 |                  |
| - Terrengsnitt           | vedlegg | E-2 |                  |
| - Snitt A                | vedlegg | E-3 |                  |
| - Fasade Nord og Sør     | vedlegg | E-4 |                  |
| - Fasade Øst og Vest     | vedlegg | E-5 |                  |
| - Orientering til naboer | vedlegg | Q-1 | (dette vedlegg). |

Følgende anføres:

- Eventuelle merknader til nabovarsling må være mottatt hos undertegnede (ansvarlig søker) senest 2 uker etter poststempelt utsending av nabovarsel. Eventuelle merknader til denne nabovarsling kan også i tillegg sendes direkte til bygningsmyndighetene i Radøy Kommune
- Søknad om tillatelse til tiltak (byggesøknad) inkl eventuelle merknader fra naboer oversendes til Radøy Kommune etter at ovennevnte merknadsfrist er utløpt.
- Grunnlagssmateriell for søknad til Radøy Kommune er tilgjengelig for gjennomsyn hos undertegnede.

Bergen, 02.07.2015



Lorentz Grieg  
 Grieg Arkitekter AS



NEDFOTOGRÄFERT TEGNING  
45/180


**GRIEG**

Fantofteveien 44, 5072 Bergen.  
tlf. 55 27 78 00

VEDLEGG D-1

Prosjekt: <b>REMA 1000 MANGER</b> gnr. 45, bnr. 322	
Fase: SØKNAD	
Tegningsnavn: SITUASJONSKART	Målestokk: A3, 1:1000
Tegn: kd	Sjøkk: lg
Prosjektnr: 903 00	Tegningsnr: A0100
Dato: 10.12.2014	
Rev: 01.07.2015	



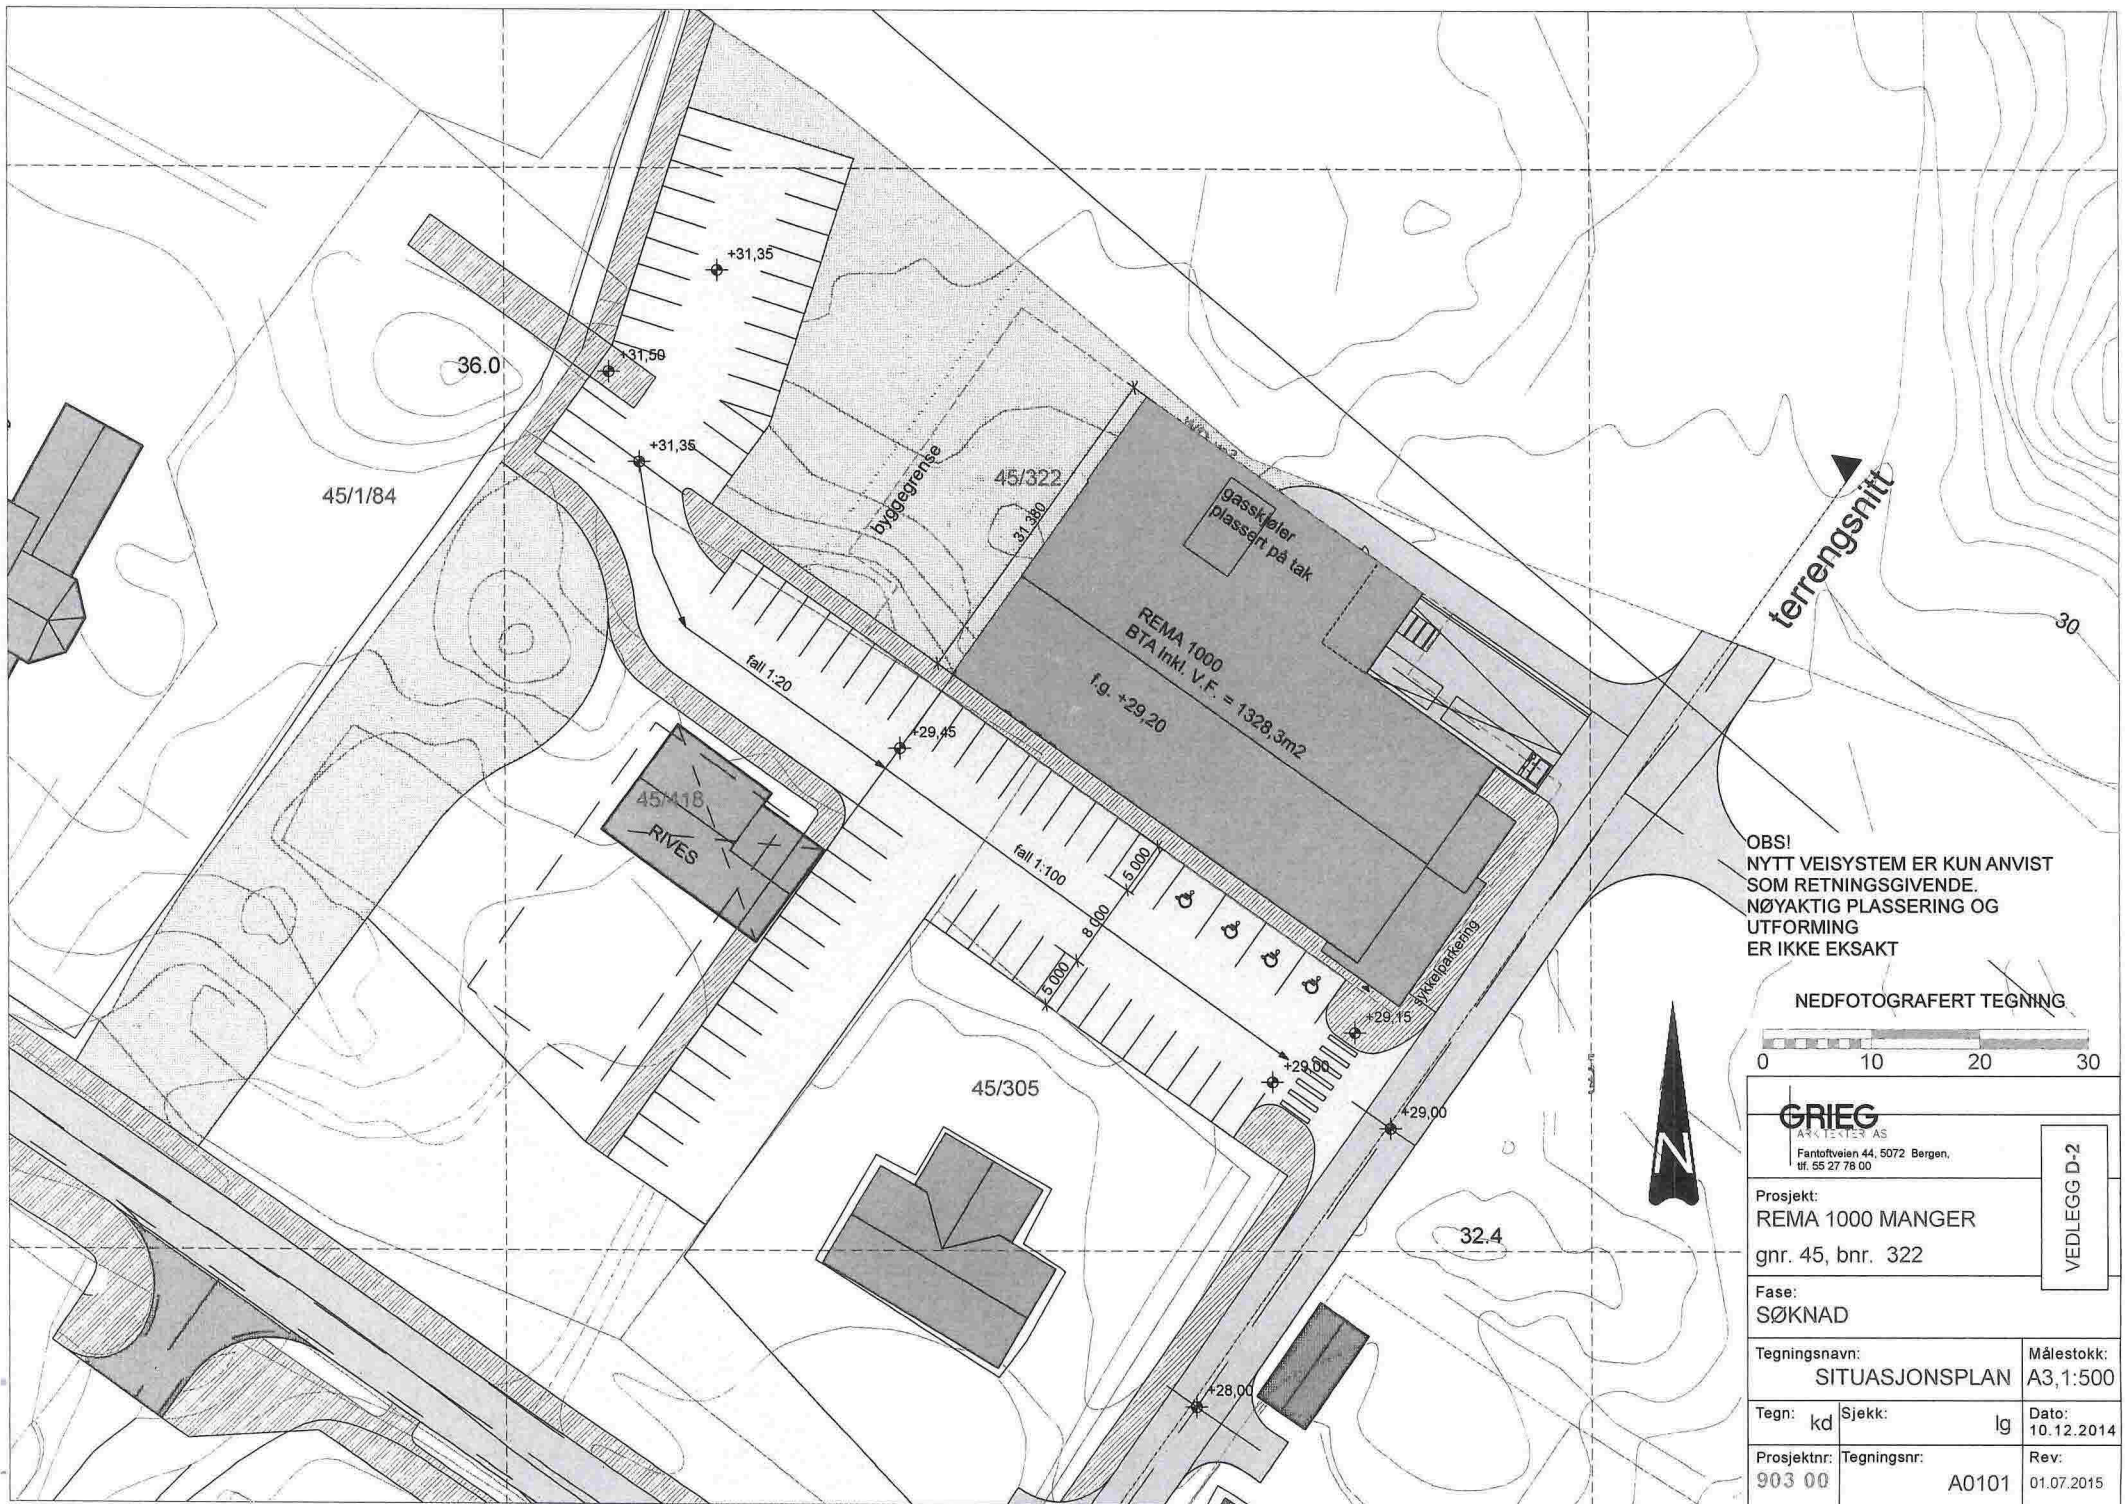

OBS!  
 NYTT VEISYSTEM ER KUN ANVIST  
 SOM RETNINGSGIVENDE.  
 NØYAKTIG PLASSERING OG  
 UTFORMING  
 ER IKKE EKSAKT

NEDFOTOGRAFERT TEGNING



**GRIEG**

ARKITEKTER AS  
 Fantoftveien 44, 5072 Bergen,  
 tlf. 55 27 78 00

Prosjekt:  
 REMA 1000 MANGER  
 gnr. 45, bnr. 322


Fase:  
 SØKNAD

Tegningsnavn: SITUASJONSPLAN  
 Målestokk: A3, 1:500

Tegn: kd Sjekk: lg Dato: 10.12.2014

Prosjektnr: 903 00 Tegningsnr: A0101 Rev: 01.07.2015

VEDLEGG D-2

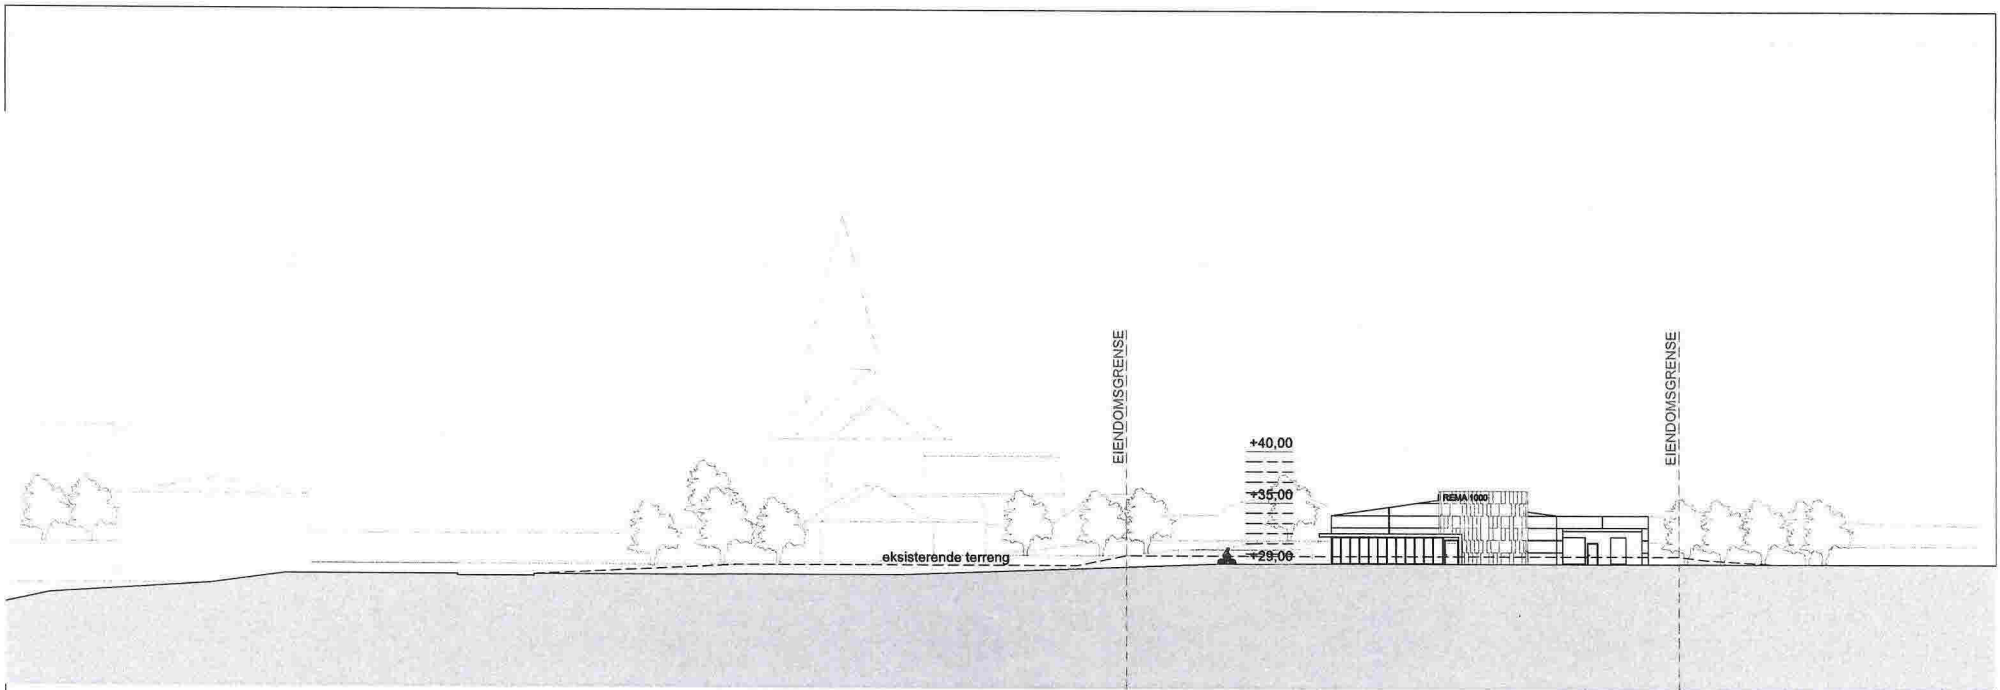

OBS!  
MINDRE JUSTERING AV HØYDER KAN  
VÆRE AKTUELT

NEDFOTOGRAFERT TEGNING



**GRIEG**

Fantofteveien 44, 5072 Bergen,  
tlf. 55 27 78 00

Prosjekt:  
REMA 1000 MANGER  
gnr. 45, bnr. 322


Fase:  
SØKNAD

Tegningsnavn: TERRENGSNITT	Målestokk: A3, 1:500
-------------------------------	-------------------------

Tegn: kd	Sjekk: lg	Dato: 10.12.2014
----------	-----------	---------------------

Prosjektnr: 903 00	Tegningsnr: A0400	Rev: 01.07.2015
-----------------------	----------------------	--------------------

VEDLEGG E-2

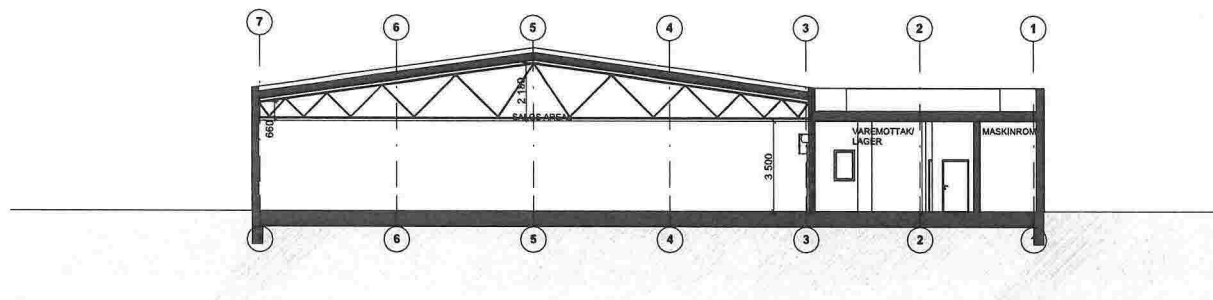


SNITT A

OBS!  
MINDRE JUSTERING AV HØYDER KAN  
VÆRE AKTUELT


NEDFOTOGRAFERT TEGNING




<b>GRIEG</b> <small>Arkitekt AS</small> Fantofvelen 44, 5072 Bergen. tlf. 55 27 78 00		VEDLEGG E-3
Prosjekt: REMA 1000 MANGER gnr. 45, bnr. 322		
Fase: SØKNAD		
Tegningsnavn: SNITT A		Målestokk: A3 1:200
Tegn: kd	Sjekk: lg	Dato: 10.12.2014
Prosjektnr: 903 00	Tegningsnr: A0401	Rev: 01.07.2015

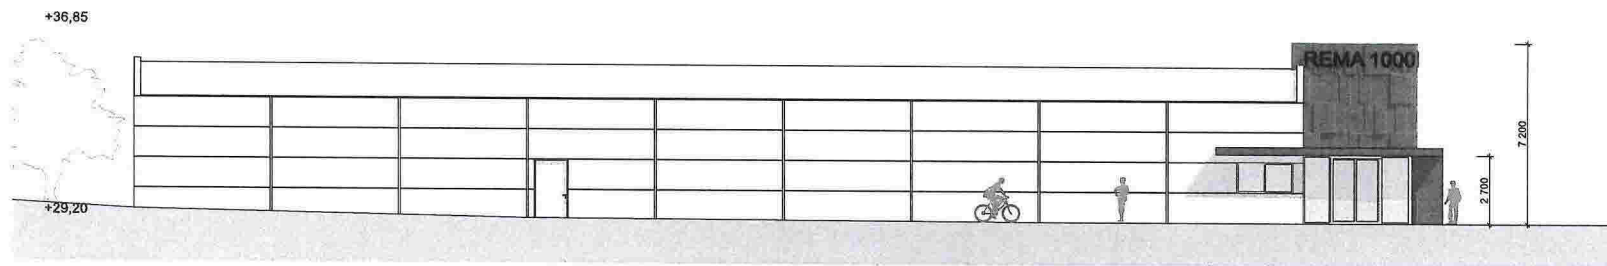

FASADE 1

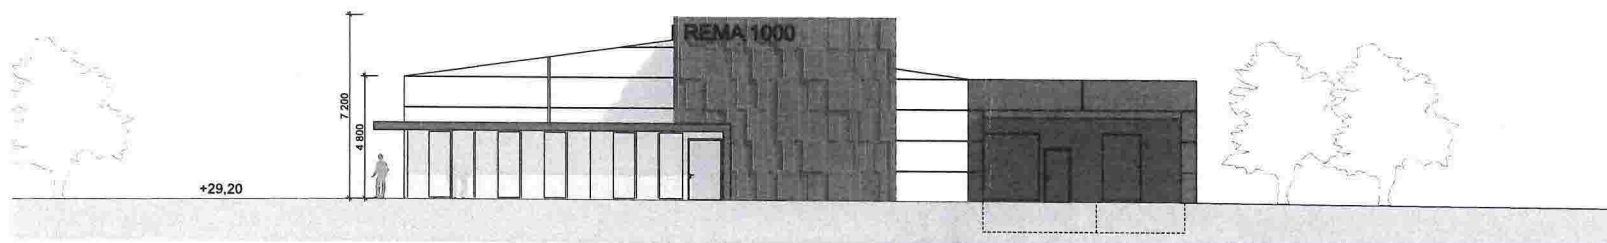


FASADE 2

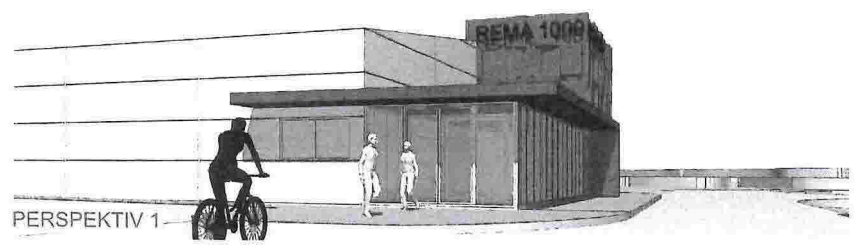

PERSPEKTIV 1


OBS!  
MINDRE JUSTERING AV HØYDER KAN  
VÆRE AKTUELT

NEDFOTOGRAFERT TEGNING

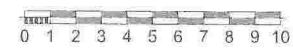


<b>GRIEG</b> <small>ARKITECTUR AS</small> Fantofveien 44, 5072 Bergen, tlf. 55 27 78 00		VEDLEGG E-4
Prosjekt: REMA 1000 MANGER gnr. 45, bnr. 322		
Fase: SØKNAD		
Tegningsnavn: FASADER		Målestokk: A3,1:200
Tegn: kd	Sjekk: lg	Dato: 10.12.2014
Prosjektnr: 903 00	Tegningsnr: A0501	Rev: 01.07.2015




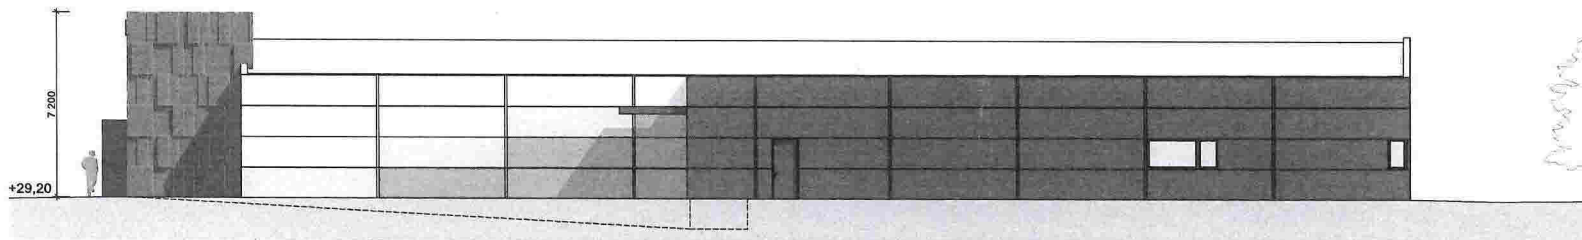


FASADE 3

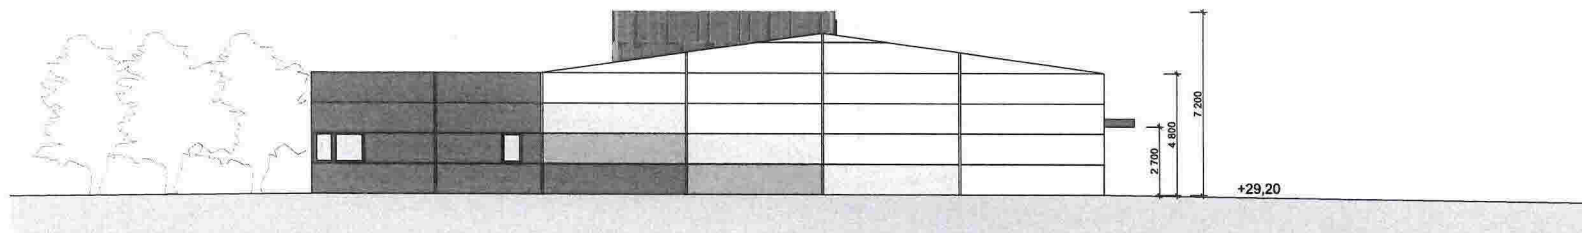

FASADE 4

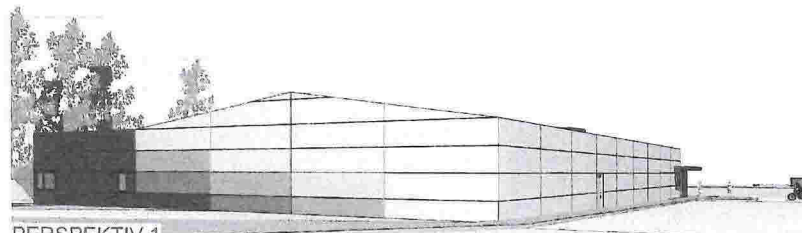


PERSPEKTIV 1

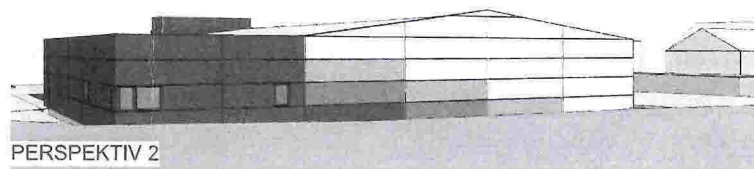

PERSPEKTIV 2

OBS!  
MINDRE JUSTERING AV HØYDER KAN  
VÆRE AKTUELT

NEDFOTOGRAFERT TEGNING

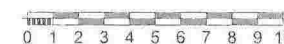

<b>GRIEG</b> <small>ARKITECTUR</small> Fantoftveien 44, 5072 Bergen, tlf. 55 27 78 00			VEDLEGG E-5
Prosjekt: REMA 1000 MANGER gnr. 45, bnr. 322			
Fase: SØKNAD			
Tegningsnavn: FASADER		Målestokk: A3,1:200	
Tegn: kd	Sjøkk: lg	Dato: 10.12.2014	
Prosjektnr: 903 00	Tegningsnr: A0502	Rev: 01.07.2015	