


SØKNÅDEN GJELDER: Oppgradering av eksisterende gammel gardsveg

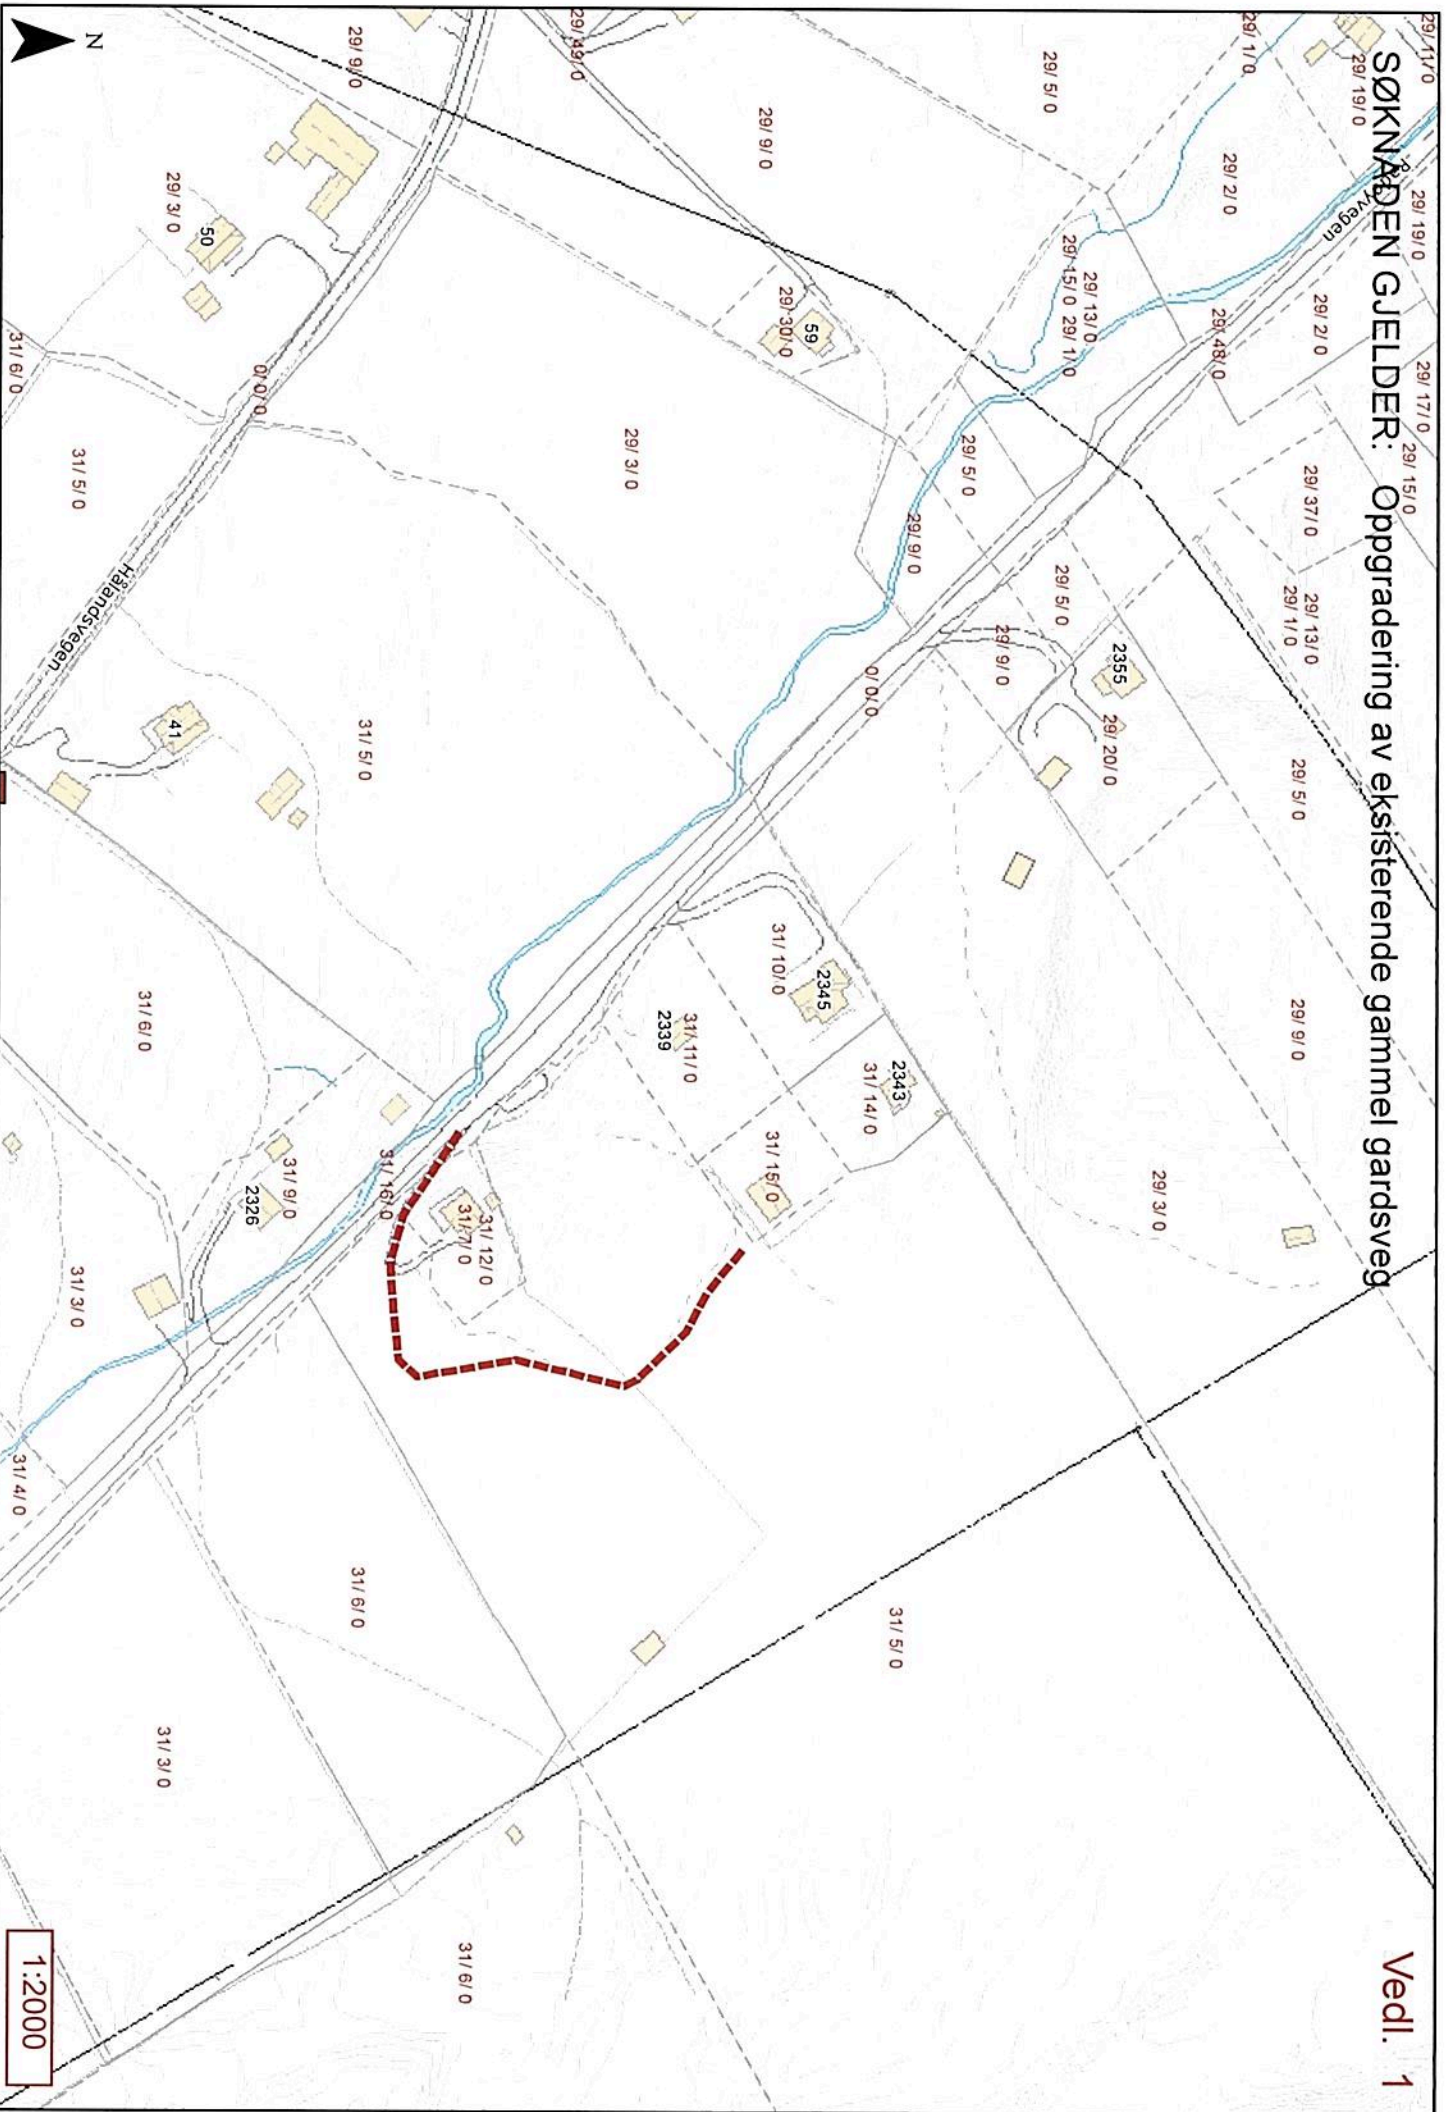

1:2000