


D1

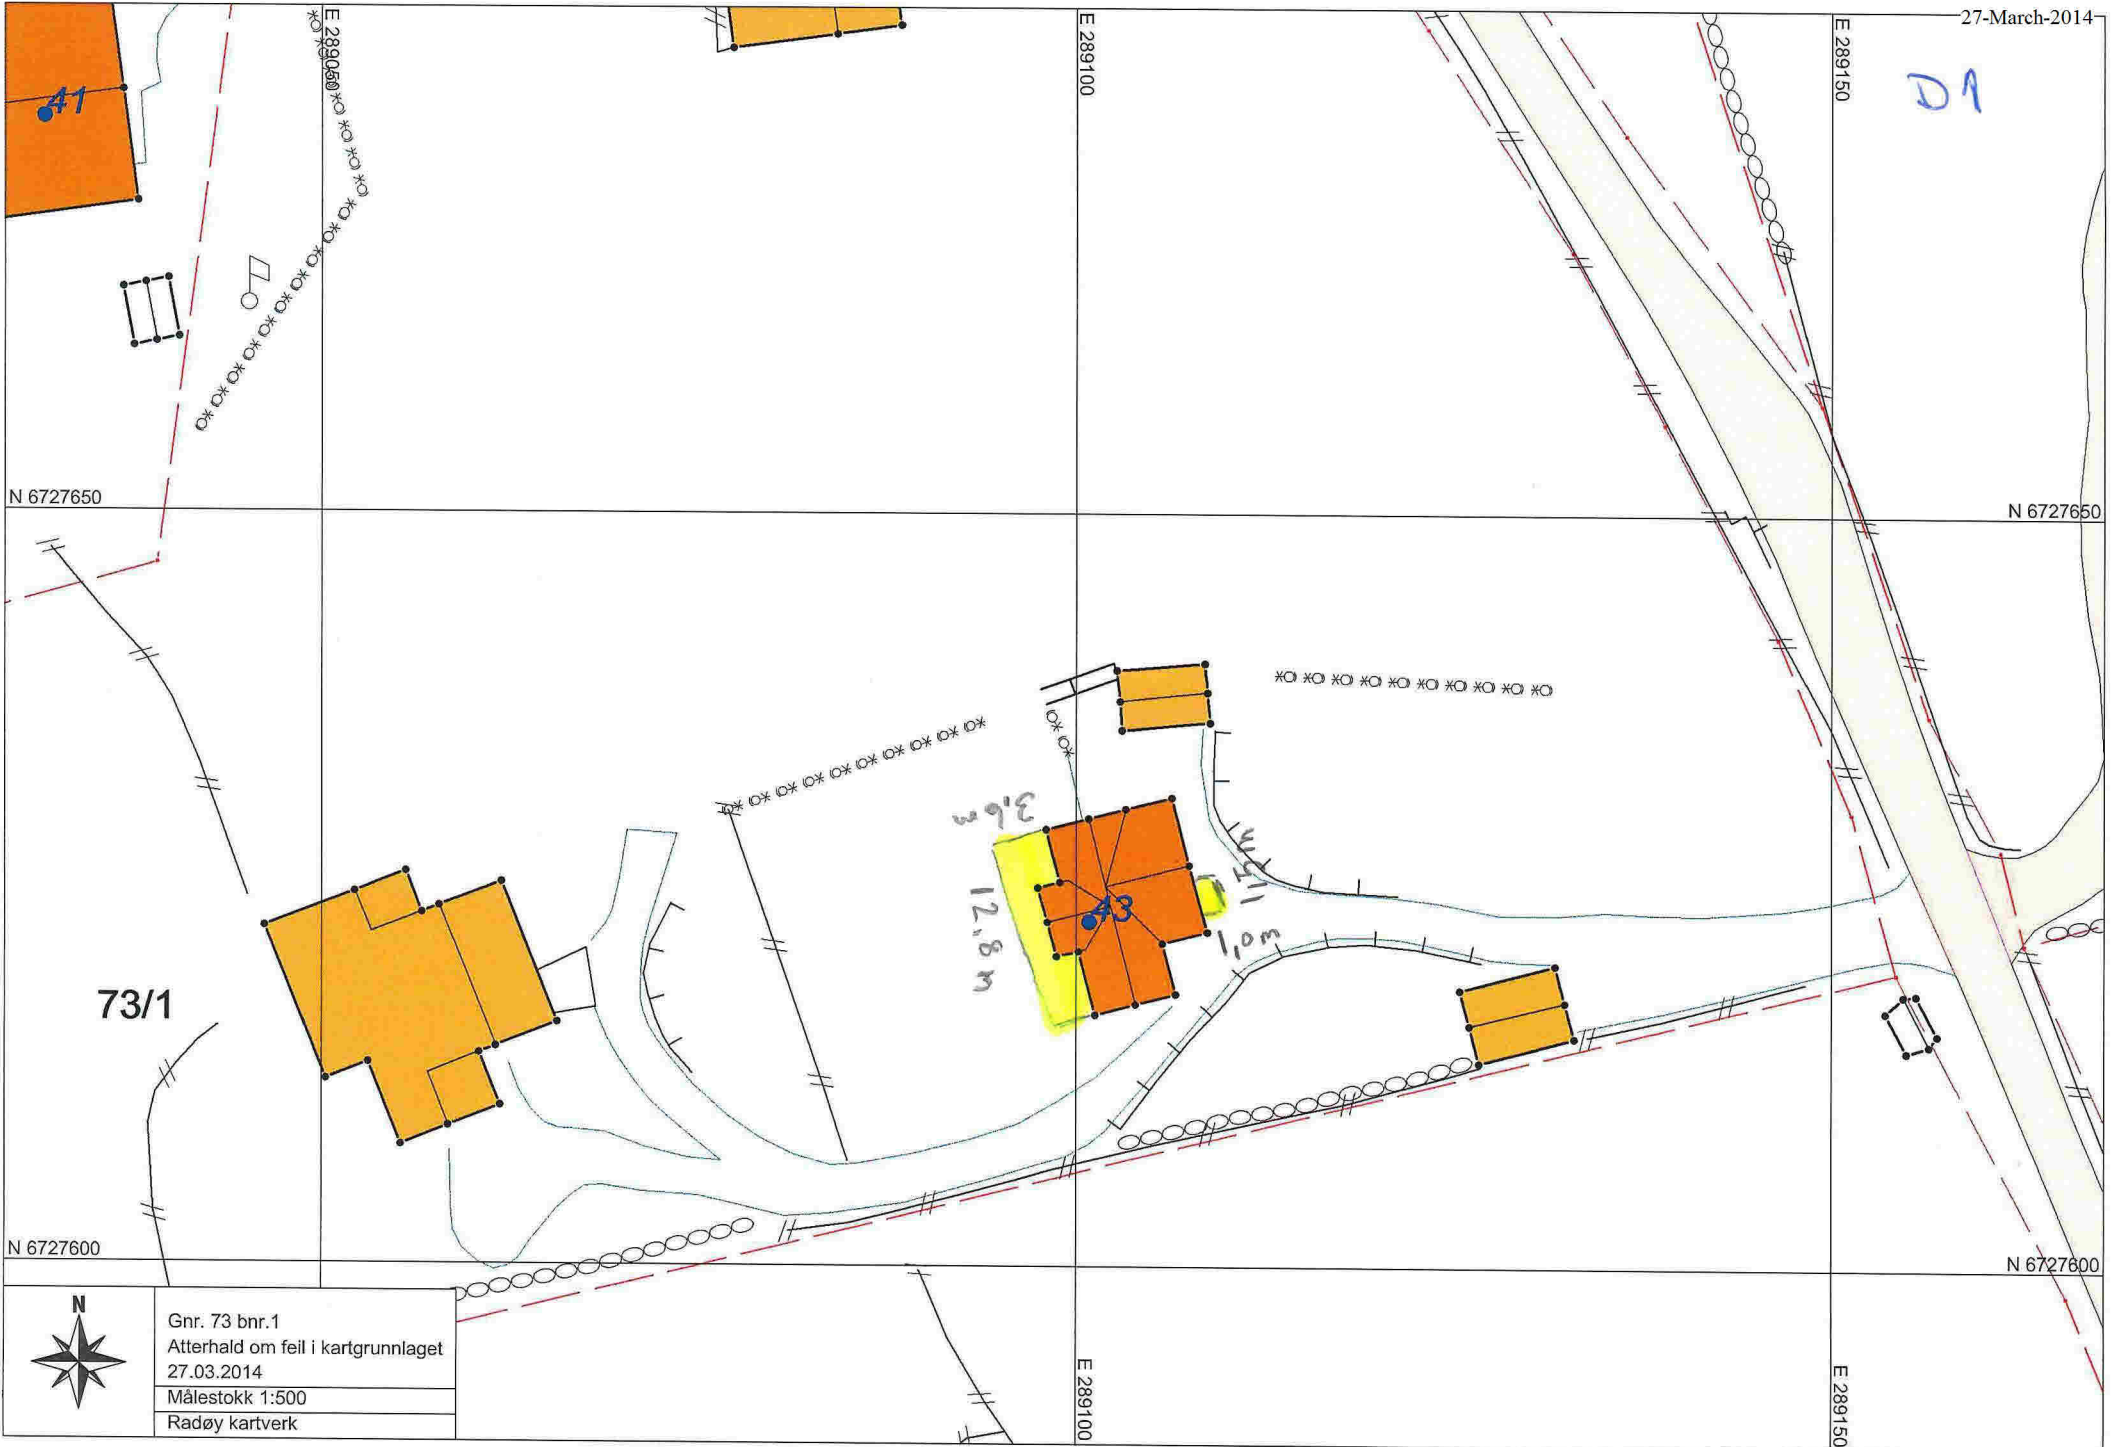

Gnr. 73 bnr.1
Atterhald om feil i kartgrunnlaget
27.03.2014
Målestokk 1:500
Radøy kartverk