



Statens vegvesen

Søknad om avkjørsel fra riks- eller fylkesveg - Veglova § 40.

Opplysninger om søker:

| | | | |
|--------------|-------------------|------------|-----------|
| Søker: | BOLIG EIENDOM AS | Telefon: | |
| Adresse: | KVERNHUSMYRANE 20 | På dagtid: | |
| Postadresse: | 5914 ISDALSTØ | Privat: | |
| E-post: | arvidrik@yahoo.no | Mobiltf: | 915 68466 |

Opplysninger om eiendom:

Planstatus:

| | | |
|----------|-----------|---|
| Fylke: | HORDALAND | <input checked="" type="checkbox"/> Området omfattes av reguleringsplan |
| Kommune: | RADØY | og er avsatt til ...BOLIG... |
| Gårdsnr. | 88 | <input type="checkbox"/> Området inngår i kommuneplanens arealdel |
| Bruksnr. | 92 | og er avsatt til |

Søknaden gjelder:

| | | | |
|--|-------------------|---|--------------------|
| <input type="checkbox"/> Ny avkjørsel | Europaveg nr. | Nærmeste avkjørsel mot høyre: | m |
| <input checked="" type="checkbox"/> Utvidet bruk av eksisterende avkjørsel | Riksveg nr. | Nærmeste avkjørsel mot venstre: | m |
| <input type="checkbox"/> Flytting av avkjørsel | Fylkesveg nr. 407 | Fartsgrense: | km/t |
| Bruksområde: (kryss av) | | Avstand til nærmeste km-stolpe: meter | |
| Hva skal avkjørselen brukes til | | Minimumskrav til siktstrekning: | |
| <input checked="" type="checkbox"/> Bolig, antall nye boliger: 2 | | 30 km/t: 25 meter | 60 km/t: 70 meter |
| <input type="checkbox"/> Hytte, antall nye hytter: | | 40 km/t: 40 meter | 70 km/t: 90 meter |
| <input type="checkbox"/> Naust, antall nye naust: | | 50 km/t: 55 meter | 80 km/t: 115 meter |
| <input type="checkbox"/> Gardsbruk | | | 90 km/t: 175 meter |
| <input type="checkbox"/> Skog /skogbruk | | Krav til sikt og fremgangsmåte ved siktmåling fremgår også av vedlegg til denne søknad. | |
| <input type="checkbox"/> Annet:..... | | | |



Statens vegvesen

Avkjørselen brukes i dag til: (kryss av ved søknad om utvidet bruk av avkjørsel)

| | |
|---|--|
| <input checked="" type="checkbox"/> Bolig / leiligheter, antall14 | <input type="checkbox"/> Nedlagt gardsbruk |
| <input type="checkbox"/> Gardsbruk i drift, antall | <input type="checkbox"/> Annet..... |
| <input type="checkbox"/> Hytter, antall | |

Øvrige opplysninger:

INNREGULERT OG FERDIG AVKJØRSEL. SØKES OM UTVIDET
BRUK DA SØKNADEN GJELDER OPPFØRING AV TOMANNSBOLIG
PÅ TOMT REGULERT TIL ENEBOLIG.

Valgfrie vedlegg: (gjerne digitalt)

- Bilde av avkjørsel
- Bilde 4 meter fra vegkant i begge retninger
- Skriftlig samtykke fra eier av eksisterende avkjørselen

Obligatoriske vedlegg med påtegnet avkjørsel:

- Oversiktskart i målestokk 1:5000
- Kartutsnitt i målestokk 1: 1000 (skisse med nordpil)

Søkerens underskrift:

Sted: VÅLESTRAND

Dato: 04.02.14


Underskrift: 

Proconsult

Fossen Senter, Postboks 103
529 Vålestrand, Fossen
Org. nr: 99 069 787

(ANSVÆRLIG SØKER)

EKSISTERANDE
AVKJØRSEL
TIL FYLKESVEG

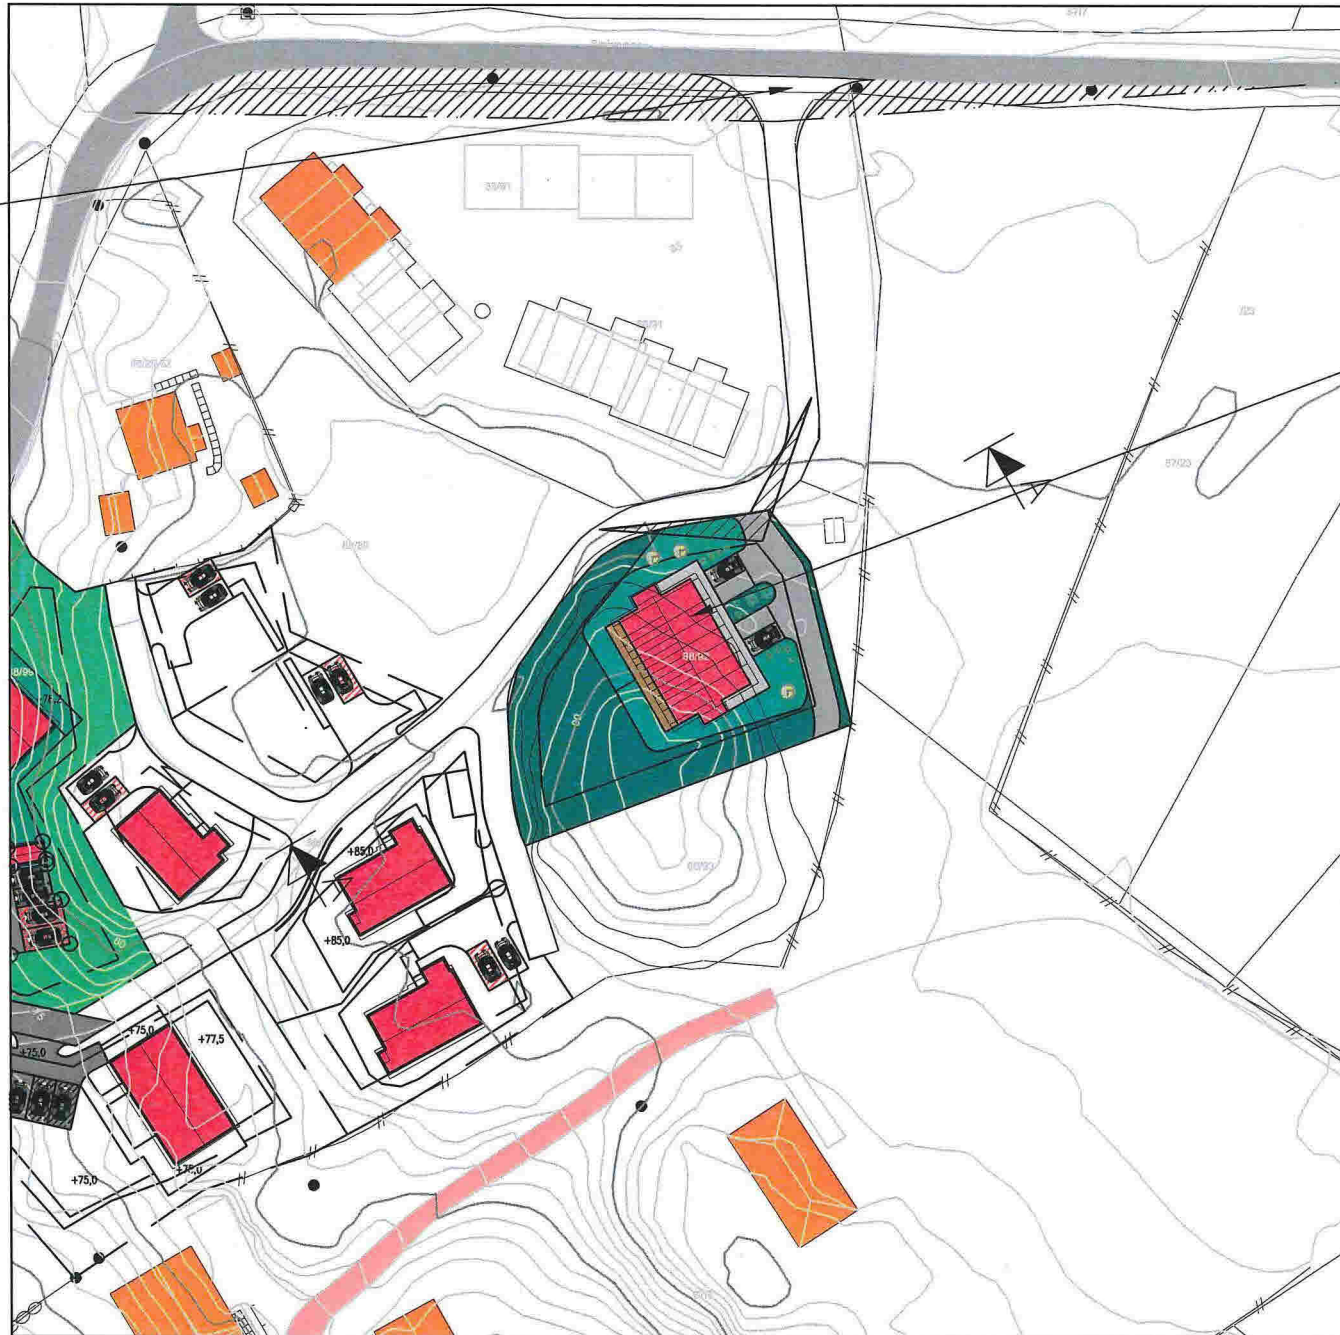

NY 2-MANNSBUSTAD




SITUASJONSPLAN

GNR.88 BNR.92 , SÆBØ, 5938 SÆBØVÅGEN

RADØY KOMMUNE

OK GULV: KOTE +86,0.

FOR TERRENGSNITT SE TEGNING 20713213A11..

| | | | | |
|------------------|--|--|------------------|--|
| DATE/SIGN | NOTE! * PART OF DRAWING MAY NOT BE SHOWN IN SCALE * DO NOT TAKE MEASURES ON DRAWING * ONLY RELAY ON GIVE DIMENSIONS | ACCORDING TO INTERNATIONAL LAWS, THIS DRAWING IS THE PROPERTY OF ARKOCONSULT AS. THE DRAWING CAN NOT BE USED, MADE PUBLIC OR HANDED OVER TO A THIRD PART WITHOUT OUR WRITTEN CONSENT. ANY INFRINGEMENT WILL LEAD TO LEGAL PROCEEDINGS. | | |
| | BOLIG OG EIENDOM AS NY 2 MANNS BOLIG | REVISION/DATE: PROJECT NO.: 2013213 | | |
| REV. DESCRIPTION | SITUASJONSPLAN | DRAWING NO.: 20713213A10 | | |
| |  ARKOCONSULT AS, Postboks 103, 5291 Valest.f. Tel.: 56390003 – Fax.: 56191130 – Mob.: 93241511 Mail: post@arkoconsult.no – Org.nr.: 997089782 MVA | SCALE: 1:1000 | FORMAT: A3 | |
| | | DRAWN: LAH | DATE: 13.12.2013 | |
| | | CHECKED: | DATE: | |