

## Nabovarsel

plan- og bygningsloven av 27. juni 2008 nr. 71 § 21-3

Til Radøy kommune Radøyvegen 1690 5936 Manger
--

<b>Som eier/fester av:</b>			
Gnr. 100	Bnr. 1	Festenr. 1	Seksjonsnr.
Eiendommens adresse Slettevegen 883			

<b>Tiltak på eiendommen:</b>			
Gnr. 99	Bnr. 9	Festenr.	Seksjonsnr.
Eiendommens adresse -			
Postnr. -	Poststed -		
Kommune Radøy			
Eier/fester Bjørnar Floen og Rigmor Nottveit			


<b>Det varsles herved om</b>				
<b>Søknad om tiltak som krever tillatelse</b> etter plan- og bygningsloven § 20-1				
<input checked="" type="checkbox"/> Nybygg	<input checked="" type="checkbox"/> Anlegg	<input type="checkbox"/> Endring av fasade	<input type="checkbox"/> Riving	<input type="checkbox"/> Annet
<input type="checkbox"/> Skilt	<input type="checkbox"/> Eiendomsdeling eller bortfeste	<input type="checkbox"/> Innhegning mot veg	<input type="checkbox"/> Bruksendring	
<b>Søknad om tiltak</b> etter plan- og bygningsloven § 20-2				
<input type="checkbox"/> Driftsbygning i landbruket med samlet bruksareal (BRA) mindre enn 1000 kvm SAK10 § 3-2		<input type="checkbox"/> Midlertidig bygning, konstruksjon eller anlegg		
Mindre tiltak til bebyggelse eiendom				
<input type="checkbox"/> Tilbygg < 50 m <sup>2</sup>	<input type="checkbox"/> Antennesystem	<input type="checkbox"/> Skilt/reklame	<input type="checkbox"/> Annet pbl § 20-2 bokstav d	
<input checked="" type="checkbox"/> Frittliggende bygning (ikke boligformål) < 70 m <sup>2</sup>		<input type="checkbox"/> Bruksendring (fra tilleggsdel til hoveddel og motsatt)		
<b>Dispensasjon</b> etter plan- og bygningsloven kapittel 19				
<input checked="" type="checkbox"/> Dispensasjon				

<b>Beskriv nærmere hva nabovarslet gjelder</b>
Radøy kommune ønsker å etablere en mobilbasestasjon bestående av en 30 meter høy antennemast med tilhørende utstyrshytte på 8m <sup>2</sup> .  Det vil søkes om dispensasjon for tiltaket da det vil plasseres i et LNF-område.

<b>Spørsmål og merknader vedrørende nabovarsel</b>		
Eventuelle merknader må være kommet til ansvarlig søker/tiltakshaver innen 2 uker etter at dette varsel er sendt.		
Ansvarlig søker/tiltakshaver		Kontaktperson
Navn TKS - Teknisk Konstruksjons Service AS		Navn Robel Fnan Fekadu
Besøksadresse Oksenøyveien 80		E-post robelf@tk.no
Postadresse Oksenøyveien 80		Telefon
Postnr. 1366		Mobil 97988294
Poststed Lysaker		
Søknaden kan ses på hjemmeside: <a href="http://www.tks.no">www.tks.no</a>		
Merknader sendes:	Navn TKS AS v/Robel Fnan Fekadu	Postadresse Oksenøyveien 80
	Postnr. 1366	E-post robelf@tk.no

Vedlegg			
Beskrivelse av vedlegg	Gruppe	Nr. fra – til	Ikke relevant
Kopi av søknad om tillatelse til tiltak			<input checked="" type="checkbox"/>
Dispensasjonssøknad (begrunnelse/vedtak) (pbl kap. 19)	B		<input checked="" type="checkbox"/>
Situasjonsplan, avkjøringsplan	D	1-1	<input type="checkbox"/>
Tegninger (snitt og fasade)	E	1-2	<input type="checkbox"/>
Andre vedlegg	Q		<input checked="" type="checkbox"/>

<b>Underskrift</b>		
Sted <i>Førnebu</i>	Dato <i>27/8-2015</i>	Underskrift ansvarlig søker eller tiltakshaver <i>Robel Fnan Fekadu</i>
Gjentas med blokkbokstaver ROBEL FNAN FEKADU		

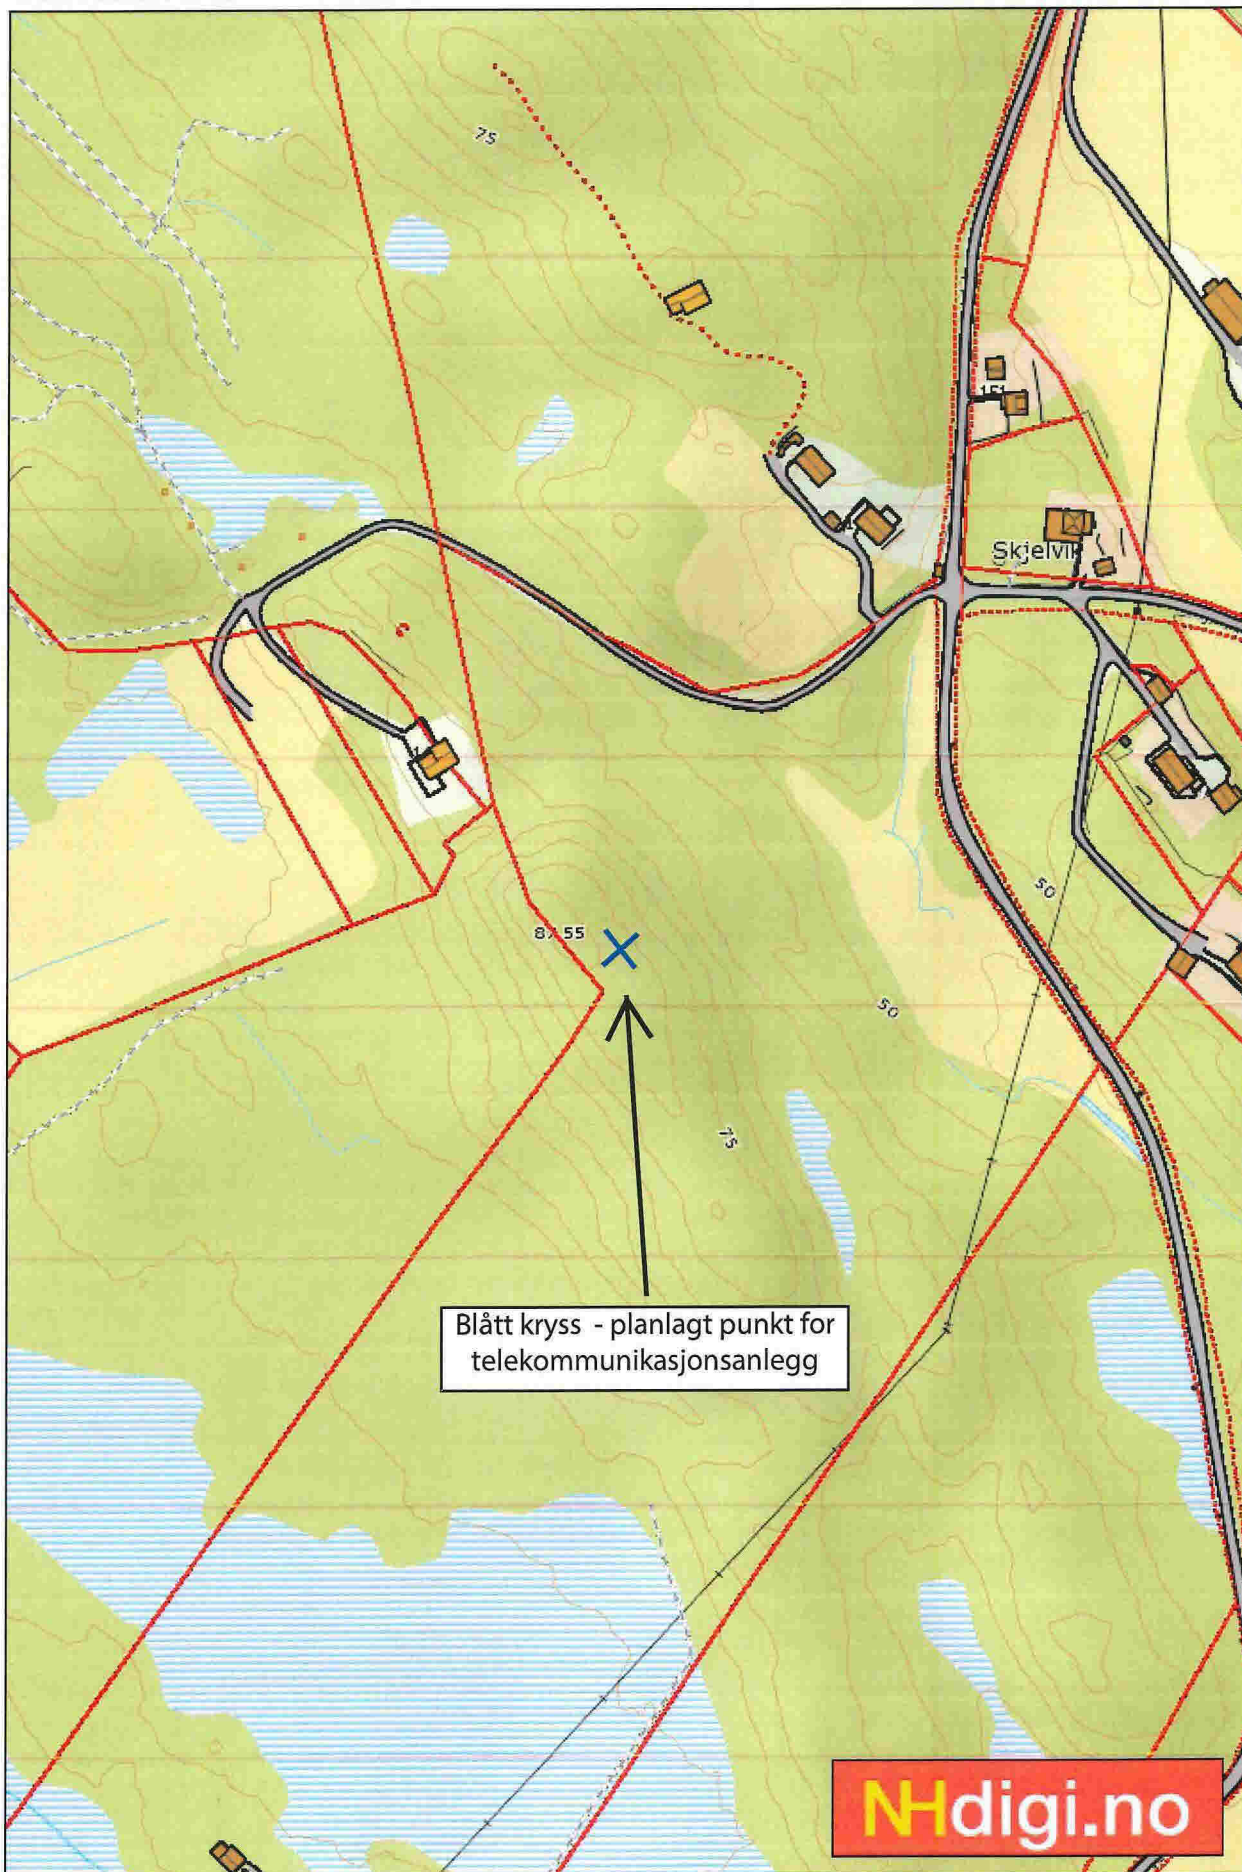


Blått kryss - planlagt punkt for telekommunikasjonsanlegg


NHdigi.no

Et eksempel på en mobilmast 30 meter.


E1

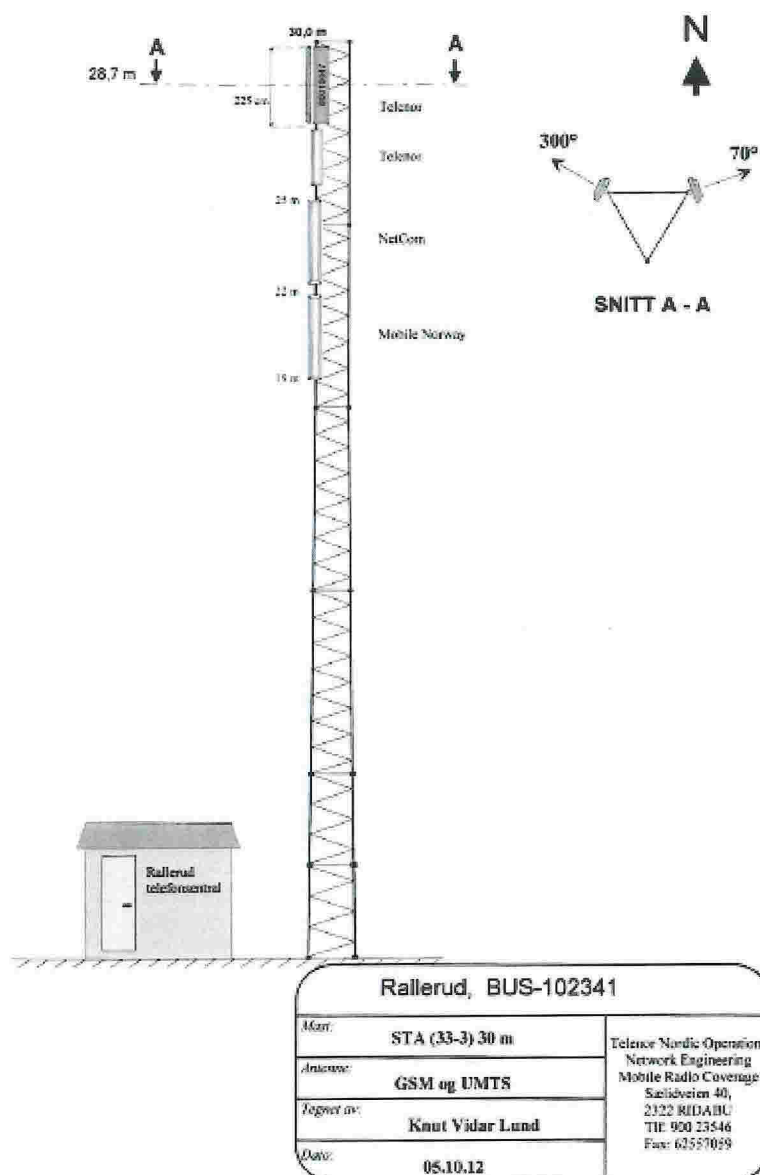


# LITEN HYTTE TYPE TM3D

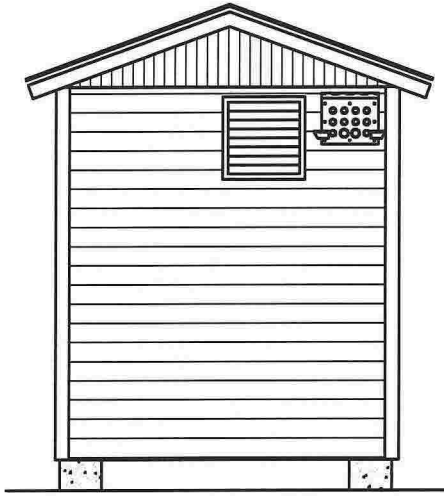


BAKFASADE

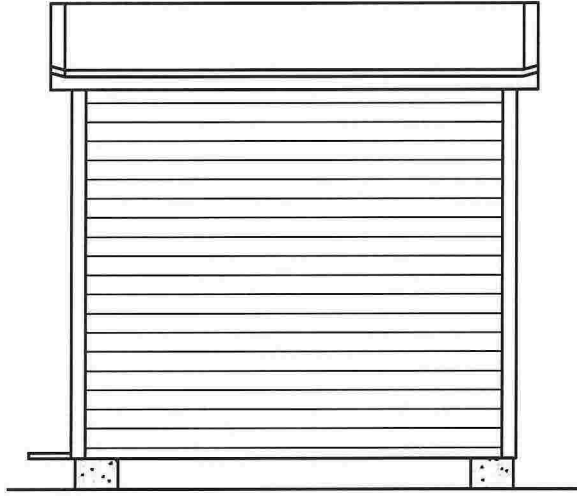

SIDEFASADE 1

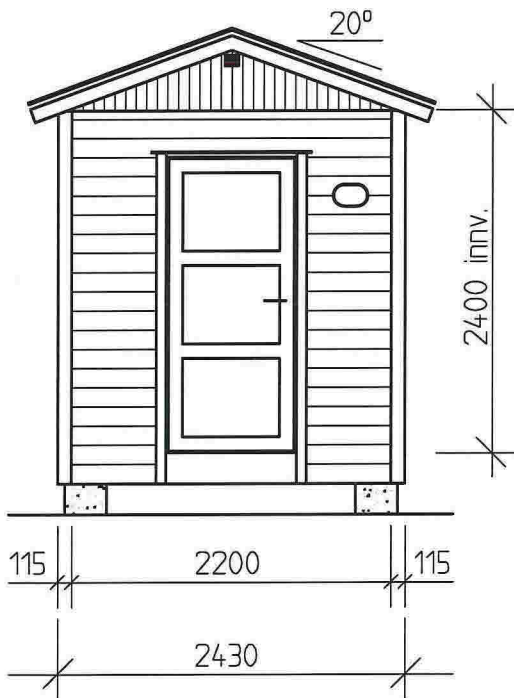

FRONTFASADE

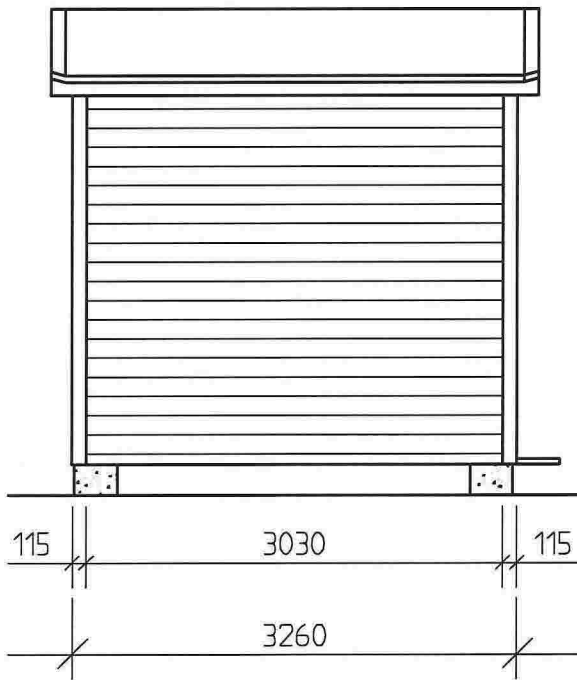

SIDEFASADE 2

Stasjon		<b>GSM-BASESTASJONER</b> LITEN HYTTE TYPE TM3 FASADER	Målestokk: 1:50	Dato: 20.04.99	
					Godkj: Arne Kollbye Kontroll:
Side			Distr./Dnr.:	Uffant: CAD	
				Erstfor: 3.07-3.08 og 3.09	
Lev tid		B 14.03.01 A 07.12.00	Arkiv: 3.11 Tegning nr.:	Rev.	
		Rev. Dato		3.11 B	
		 <b>Telenor Mobil</b>		NPA	