




# STANDARD STØYDEMPET STANDPLASS

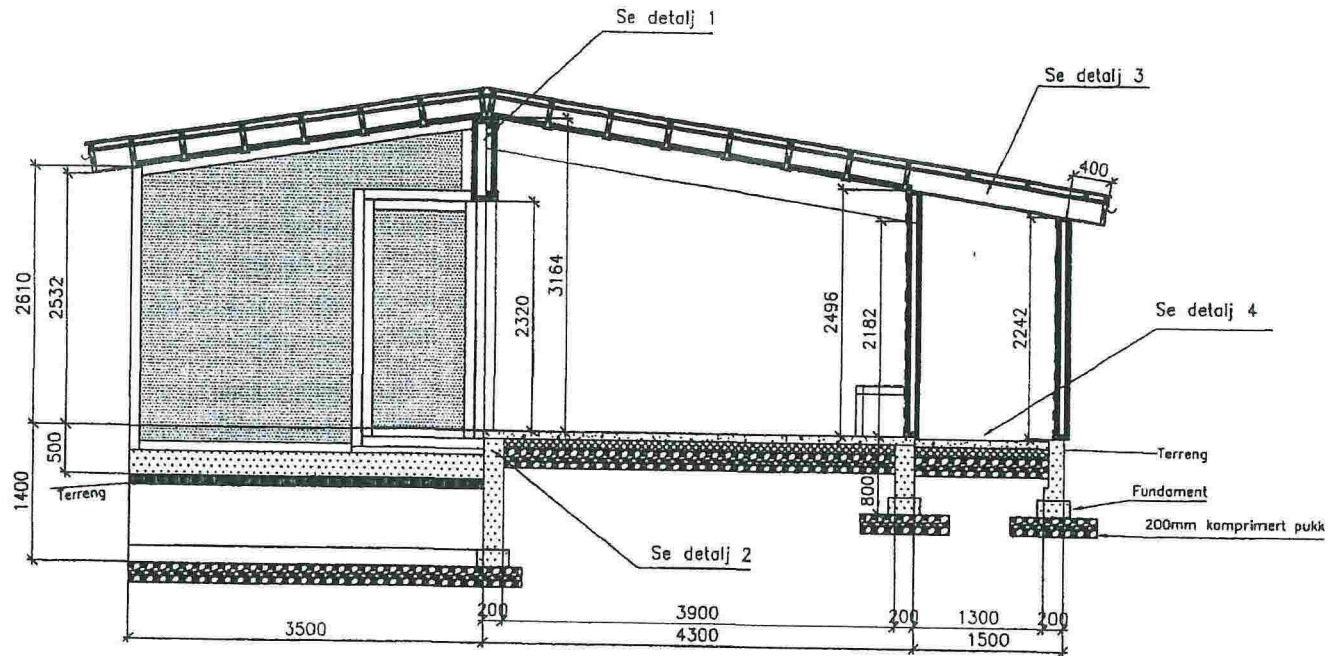


Snitt A-A

*Før 50, 100 og 200 m*


*Wallyp 7*

|   |                                     |                    |                       |
|---|-------------------------------------|--------------------|-----------------------|
| REV/ANT   | REVIDERINGEN GJELDER                | SIGN.              | DATO                  |
| G.- OG B.NR:  | 106/51+52 og 108/16 i Vinje kommune | MÅLESTOKK:         | 1:50 <b>NEKOPJERT</b> |
| TILTAKSHAVER:   | DFS / Øyfjell skl                   | TEGNET DATO:       | 09.01.2006            |
| ADRESSE:  | Øyfjell skytterlags skytebane       | TEGNET AV:         | Dag Rieber            |
| TEGN. INNH:   | Snitt                               | UNDERSKRIFT:       |                       |
| Rieber Prosjekt AS<br>Billingstadøsen 18, 1396 Billingstad<br>tlf 924 86 555 e-post: dag.riber@rpr.no |                                     | TEGNINGENS NUMMER: | REV.                  |
|   |                                     | S-001              | 0                     |


100 og 200 m bane  
 Fasade tegning

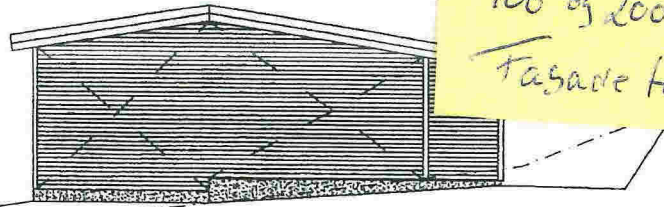


Fasade Øst

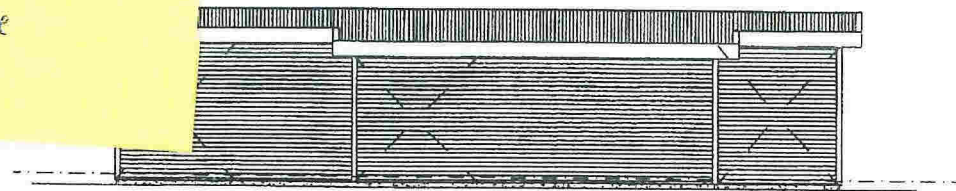

Fasade Nord

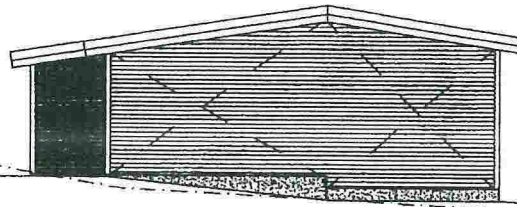

Fasade Vest

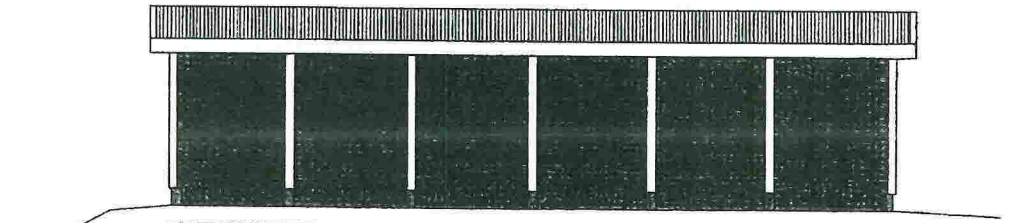


Fasade Syd

----- Stiplet linje antyder eksisterende terreng

X betyr kryssbånd av galvanisert stål som strammes opp for avstivning


| REVJANT REVIDERINGEN GJELDER  |                                     | SIGN.              | DATO                   |
|---|-------------------------------------|--------------------|------------------------|
| G.- OG B.NR:  | 106/51+52 og 108/16 i Vinje kommune | MÅLESTOKK:         | 1:100 <i>NEBKOPERT</i> |
| TILTAKSHAVER:   | DFS / Øyfjell sk!                   | TEGNET DATO:       | 09.01.2006             |
| ADRESSE:  | Øyfjell skytterlags nye skytebane   | TEGNET AV:         | Dag Rieber             |
| TEGN. INNH:   | Fasader 200m standplass             | UNDERSKRIFT:       |                        |
| Rieber Prosjekt AS<br>Billingstadøsen 18, 1396 Billingstad<br>tlf 924 86 555 e-post: dag.riber@rpr.no |                                     | TEGNINGENS NUMMER: | REV.                   |
|   |                                     | F-001              | 0                      |

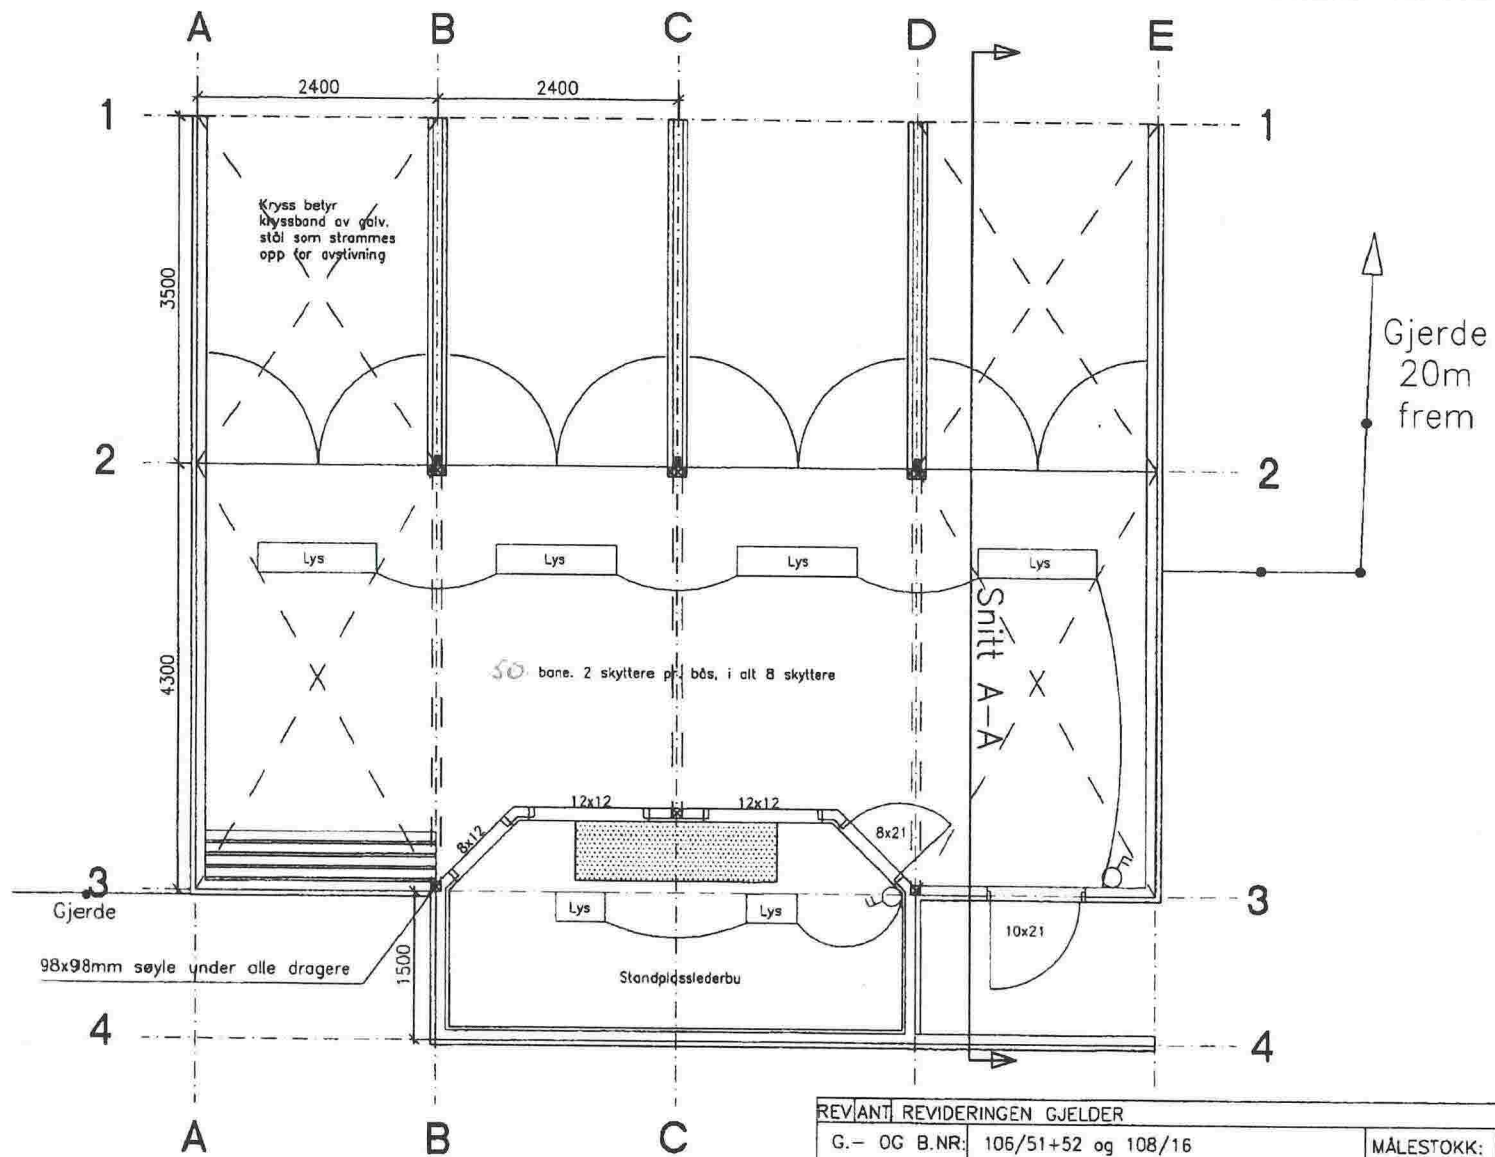


| REV/ANT. REVIDERINGEN GJELDER   |                                   | SIGN.              | DATO                   |
|---|-----------------------------------|--------------------|------------------------|
| G.- OG B.NR:  | 106/51+52 og 108/16               | MÅLESTOKK:         | 1:50 <i>NEKOPIERET</i> |
| TILTAKSHAVER:   | DFS / Øyfjell skl                 | TEGNET DATO:       | 09.01.2006             |
| ADRESSE:  | Øyfjell skytterlags nye skytebane | TEGNET AV:         | Dag Rieber             |
| TEGN. INNH:   | Plan standplassbygg 100m          | UNDERSKRIFT:       |                        |
| <b>Rieber Prosjekt AS</b><br>Billingsstadsøen 18, 1396 Billingsstad<br>tlf 924 86 555 e-post: dag.rieber@rpr.no |                                   | TEGNINGENS NUMMER: | REV.                   |
|   |                                   | P-005              | 0                      |




Som bane  
Fasade tegning

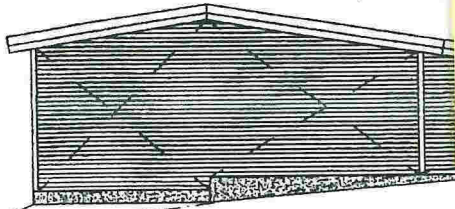


Fasade Øst

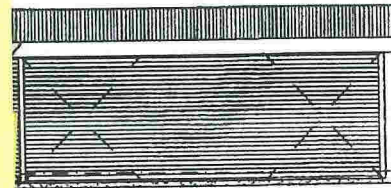

Fasade Nord

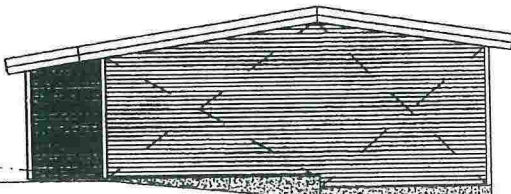


Fasade Vest

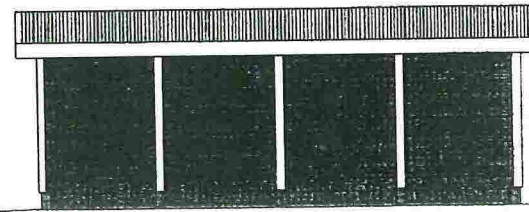


Fasade Syd

----- Stiplet linje antyder eksisterende terreng



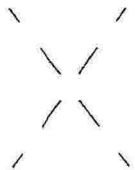



X betyr kryssbånd av galvanisert stål som strammes opp for avstivning

| REV/ANT  | REVIDERINGEN GJELDER                | SIGN.              | DATO                     |
|--|-------------------------------------|--------------------|--------------------------|
| G.- OG B.NR:   | 106/51+52 og 108/16 i Vinje kommune | MÅLESTOKK:         | 1:100 <i>Medkopieret</i> |
| TILTAKSHAVER:  | DFS / Øyfjell skl                   | TEGNET DATO:       | 09.01.2006               |
| ADRESSE:   | Øyfjell skytterlags nye skytebane   | TEGNET AV:         | Dag Rieber               |
| TEGN. INNH:  | Fasader 100m standplass             | UNDERSKRIFT:       |                          |
| Rieber Prosjekt AS<br>Billingstadøsen 18, 1396 Billingstad<br>tlf 924 86 555 e-post: dag.riever@rpr.no |                                     | TEGNINGENS NUMMER: | REV.                     |
|  |                                     | F-002              | 0                        |

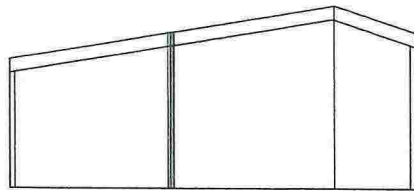

25m Pistolbane  
Prinsipp tegning

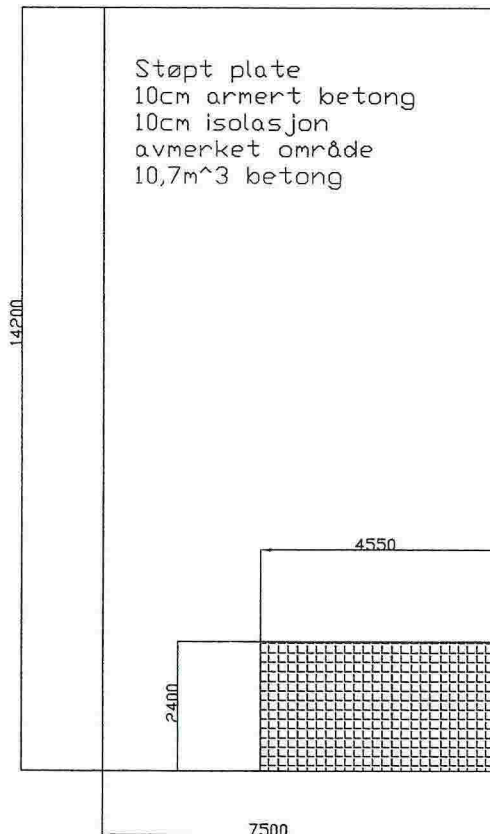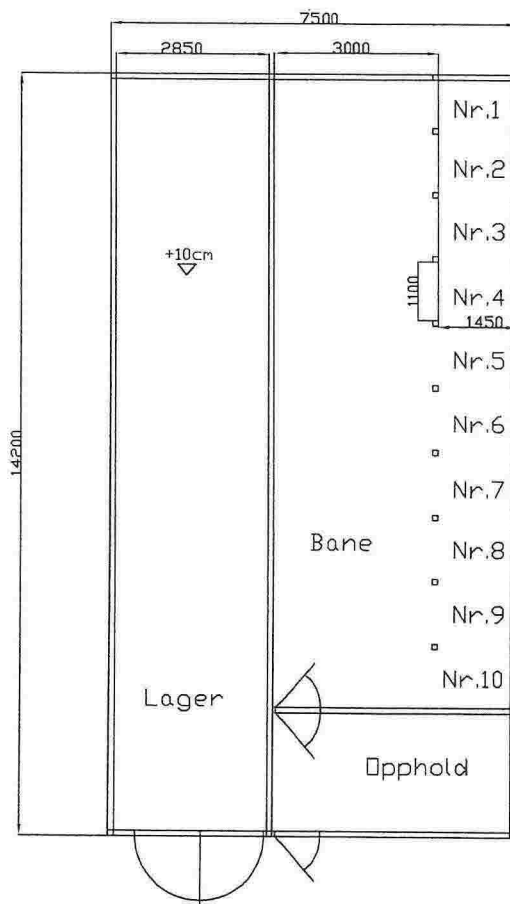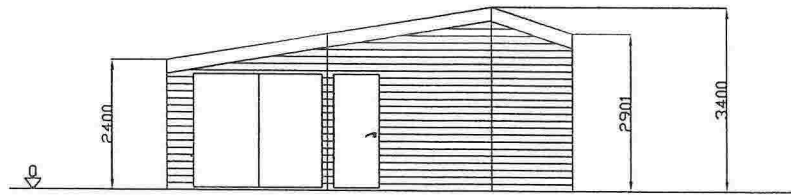

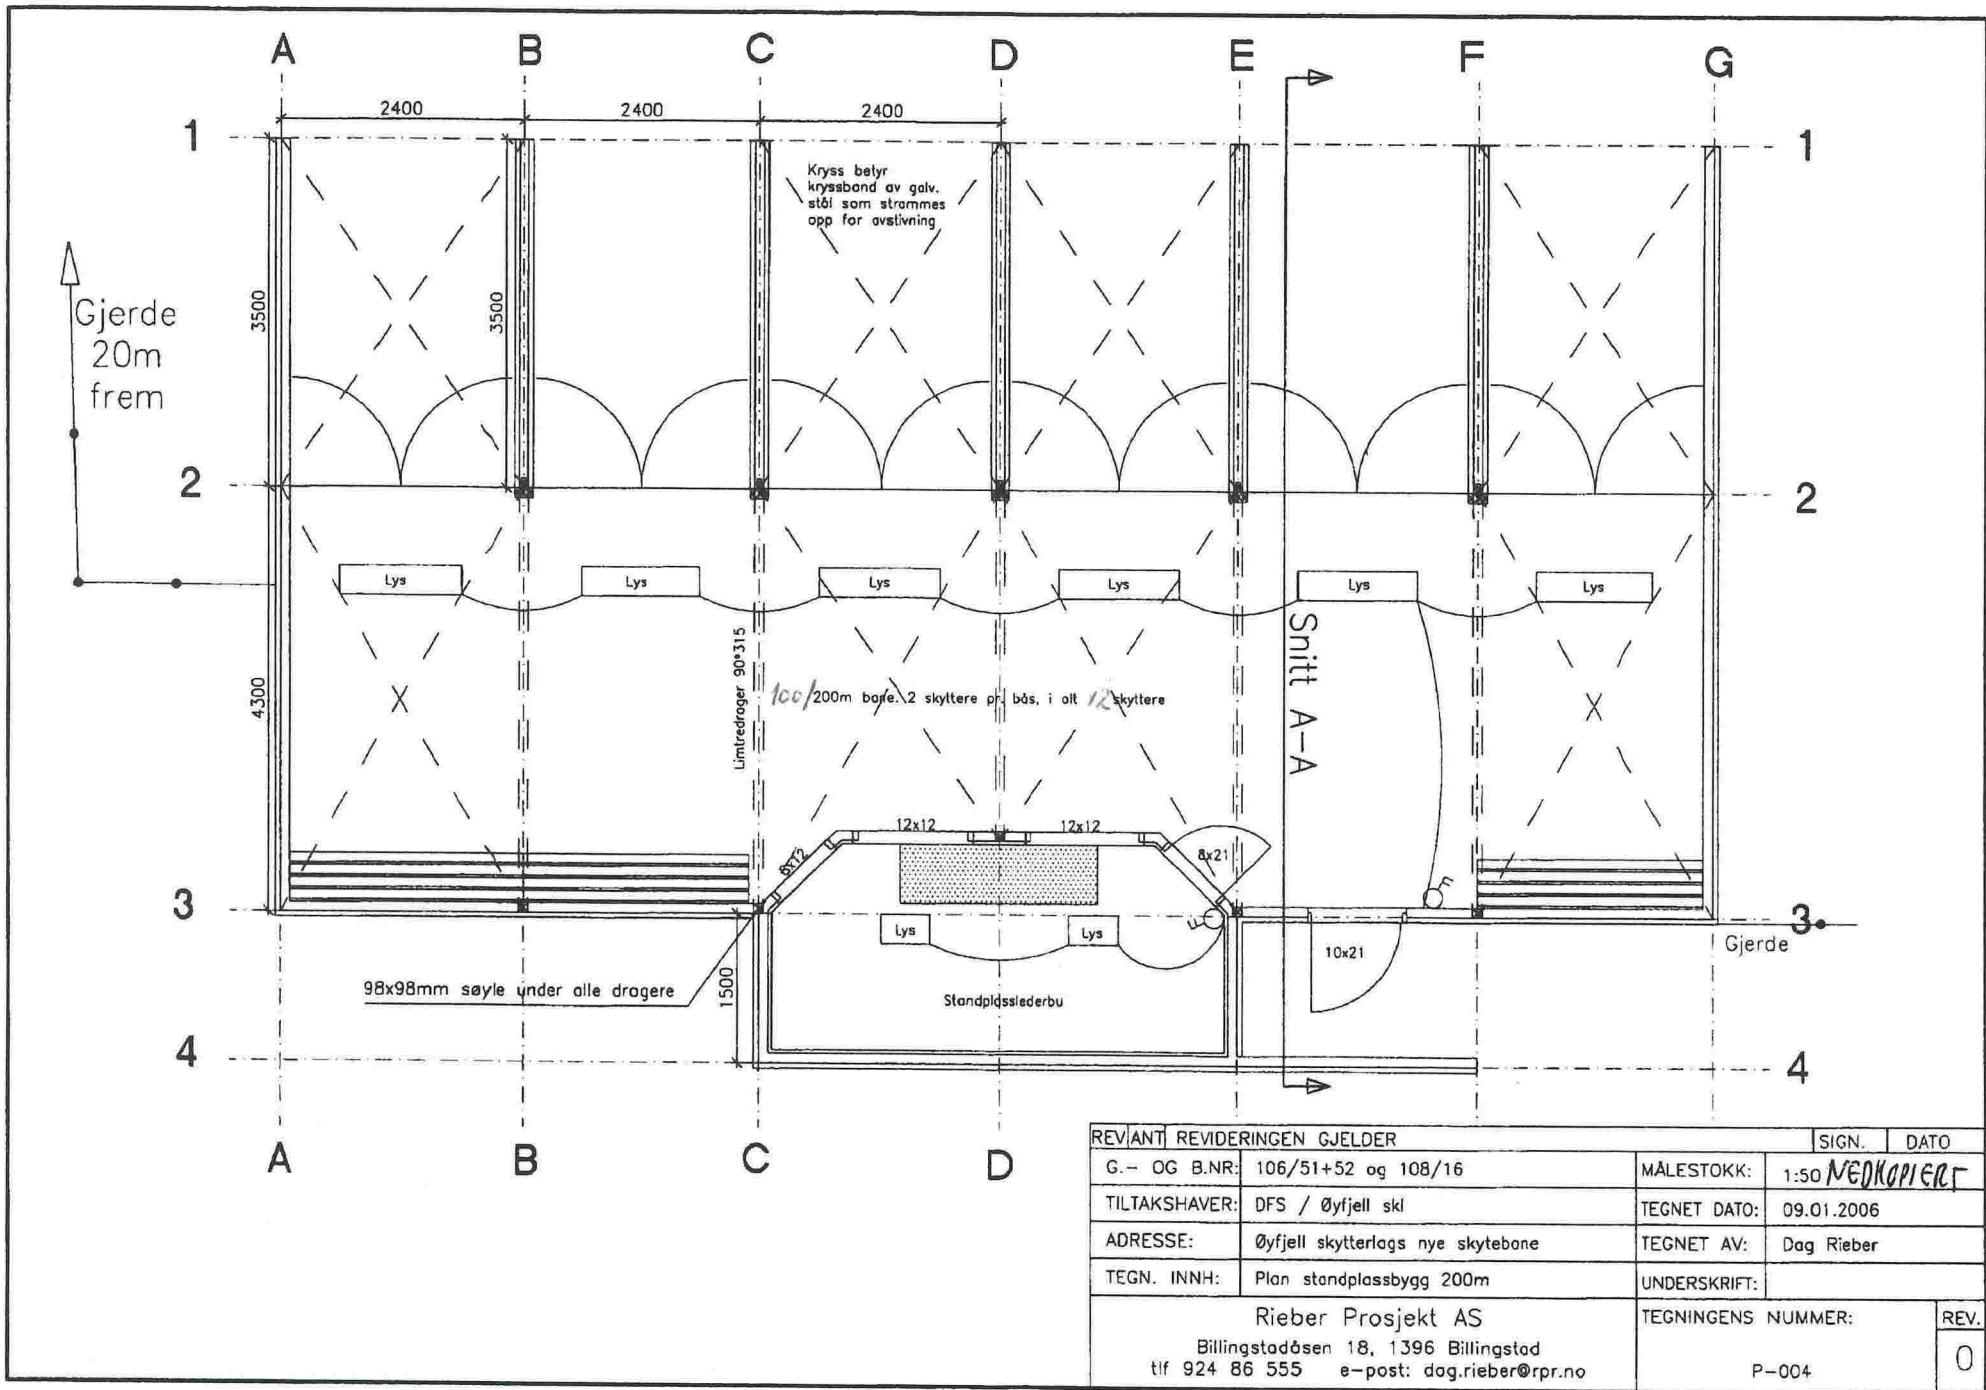

| REV/ANT REVIDERINGEN GJELDER  |                                   | SIGN.              | DATO                   |
|---|-----------------------------------|--------------------|------------------------|
| G.- OG B.NR:  | 106/51+52 og 108/16               | MÅLESTOKK:         | 1:50 <b>NEKOPIERET</b> |
| TILTAKSHAVER:   | DFS / Øyfjell skl                 | TEGNET DATO:       | 09.01.2006             |
| ADRESSE:  | Øyfjell skytterlags nye skytebane | TEGNET AV:         | Dag Rieber             |
| TEGN. INNH:   | Plan standplassbygg 200m          | UNDERSKRIFT:       |                        |
| Rieber Prosjekt AS<br>Billingstadøsen 18, 1396 Billingstad<br>tlf 924 86 555 e-post: dag.riber@rpr.no |                                   | TEGNINGENS NUMMER: | REV.                   |
|   |                                   | P-004              | 0                      |