

FASADE 1



FASADE 2

Vilhelmsgt. 9.

Utarbeidet av
Unikus
 Postboks 4104
 Terminalveien 10
 8089 Bodo. Tlf 75 56 51 20
 E-mail post@unikus.no

MEDLEM
Ing. Taule as


TILTAKSHAVER
Radøy Skytterlag

BYGGEPLASS
Radøy


G.nr/B.nr.
 KOMMUNE

REV.	DATO	REVISJON	SIGN
A	03.11.11	Rev. ihht. mail datert 01.11.11	TJ

TEGN. INNHOLD		MALESTOKK
Fasade 1 og 2		1 : 100
PROSJEKT		PROSJEKT NR
Skytterhus		10464
ARKITEKT	DATE	TEGN
egen	16.12.10	Tove
REV	TEGN NR	REV
	09.05	

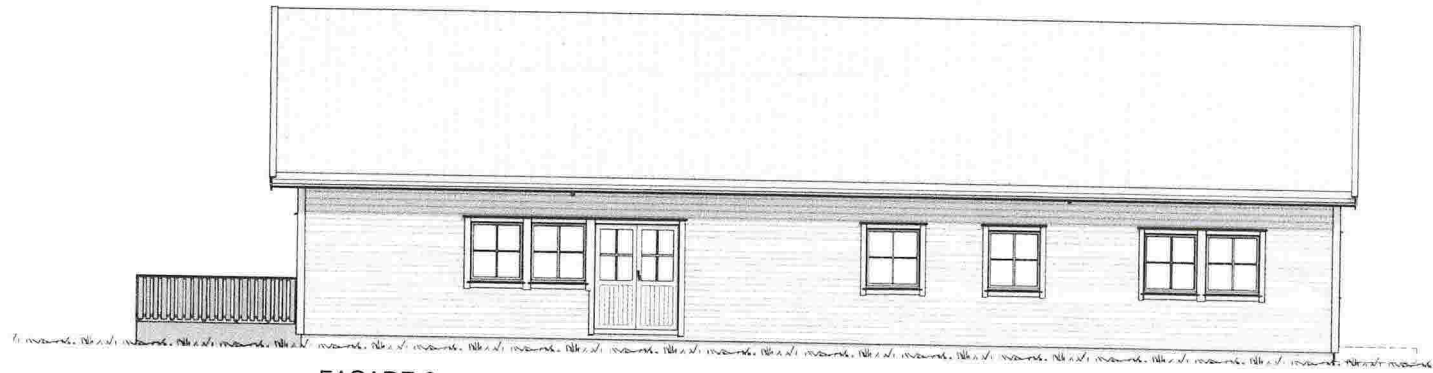

FASADE 3

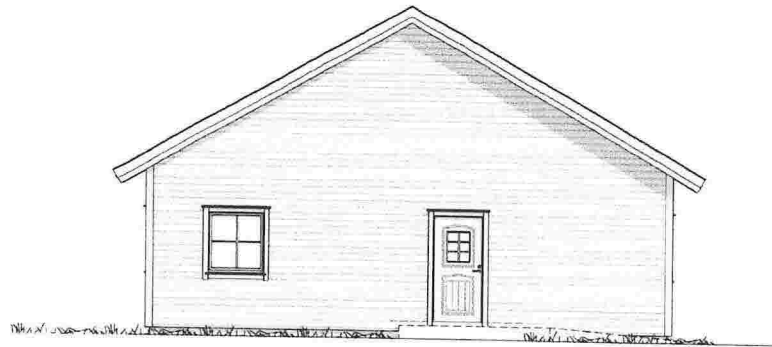

FASADE 4




Utarbeidet av:
Unikus
 Postboks 4104
 Terminveien 10
 8089 Bode, Hf, 75 56 51 20
 E-mail: post@unikus.no


MEDLEM
Ing. Taule as
 TILTAKSHAVER
Radøy Skytterlag G.nr/B.nr.
 BYGGEPLASS:
Radøy KOMMUNE:

REV.	DATE	REVISJON	SIGN
A	03.11.11	Rev. iht. mail datert 01.11.11	TJ

TEGN. INNHOLD				MALESTOKK
Fasade 3 og 4				1 : 100
PROSJEKT				PROSJEKT NR.
Skytterhus				10464
ARKITEKT	DATE	TEGN	REV	TEGN NR.
egen	16.12.10	Tove		09.06

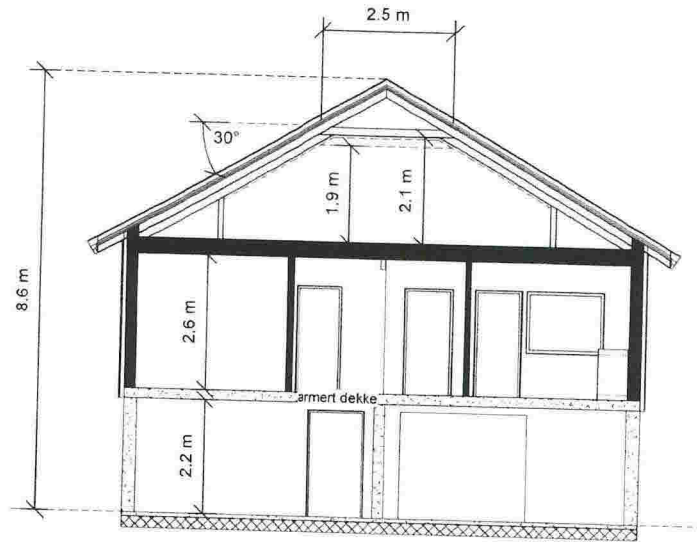

Snitt A-A

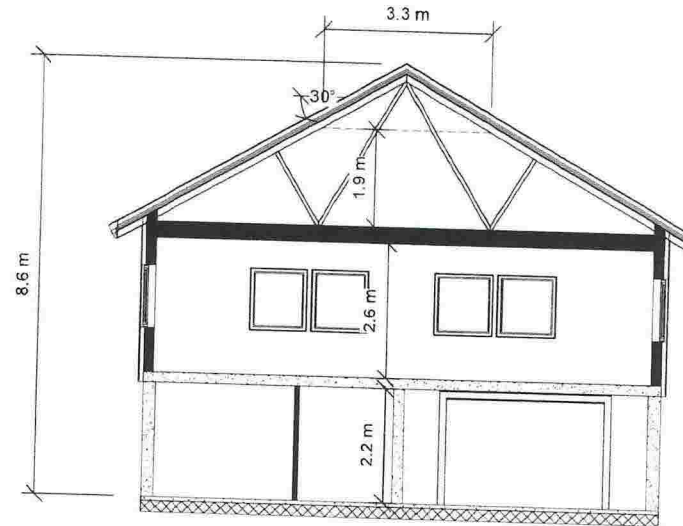

Snitt B-B

Areal BRA	
Beskrivelse:	Areal:
1.Etasje	185.3 m ²
2.Etasje	187.6 m ²
Målbart loft	80.2 m ²
	453.1 m ²
Areal BYA	
	205 m ²




Utarbeidet av:
Unikus
 Postboks 4104,
 Terminalveien 10,
 8069 Bode. Tlf: 75 56 51 20
 E-mail: post@unikus.no

MEDLEM:
 Ing. Taule as
 TILTAKSHAVER:
 Radøy Skytterlag
 BYGGEPLASS:
 Radøy

G.nr/B.nr.
 KOMMUNE:

REV.	DATO	REVISJON	SIGN.
A	03.11.11	Rev. ihht. mail datert 01.11.11	TJ

TEGN. INNHOLD:				MALESTOKK:
Snitt				1 : 100
PROSJEKT:				PROSJEKT NR:
Skytterhus				10464
ARKITEKT:	DATO:	TEGN:	REV.	TEGN NR:
egen	16.12.10	Tove		09.04

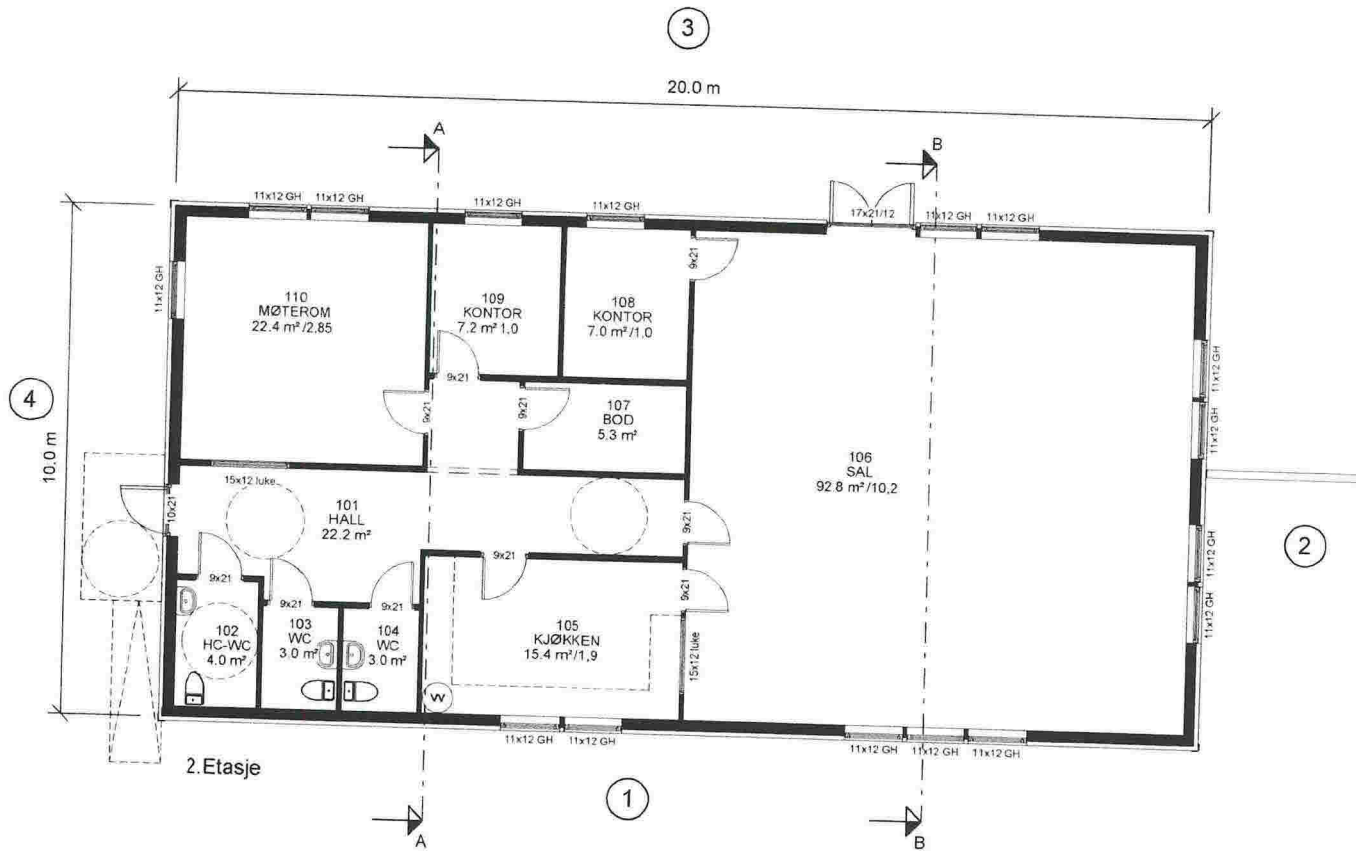


Utarbeidet av:
Unikus
 Postboks 4104,
 Terminalveien 10
 8089 Bodo, tlf. 75 56 51 20
 E-mail: post@unikus.no

MEDLEM:
Ing. Taule as
 TILTAKSHAVER:
Rødøy Skytterlag
 BYGGEPLASS:
Rødøy

G.nr/B.nr
 KOMMUNE

REV.	DATE	REVISJON	SIGN.
A	03.11.11	Rev. i hht mail datert 01.11.11	TJ

TEGN. INNHOLD		MALESTOKK:
2. Etasje		1 : 100
PROSJEKT		PROSJEKT NR
Skytterhus		10464
ARKITEKT	DATE	TEGN.
egen	16.12.10	Tove
REV.	TEGN NR	REV.
	09.03	

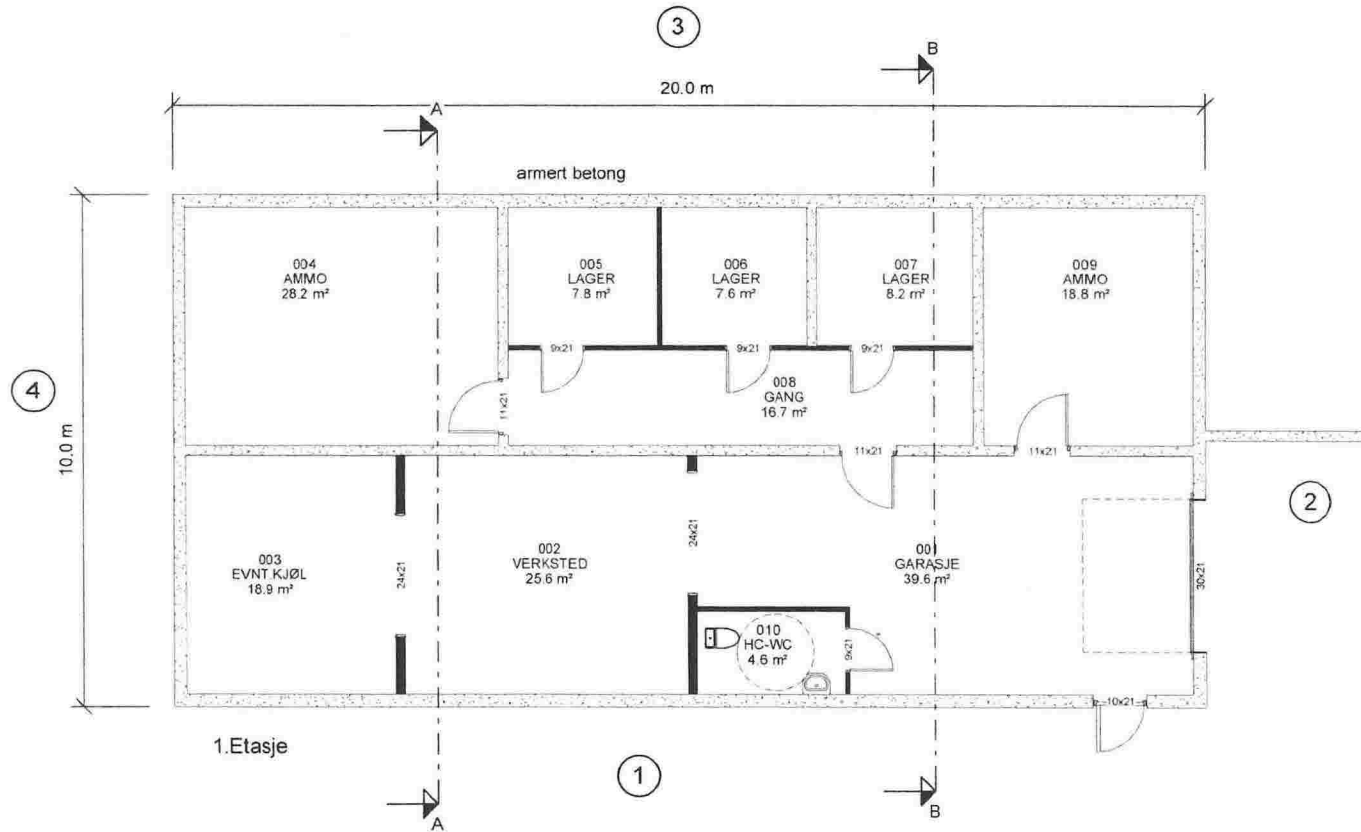

Utarbeidet av:
Unikus
 Postboks 4104,
 Terminalveien 10
 8089 Bode, tlf 75 56 51 20
 E-mail: post@unikus.no

MEDLEM
Ing. Taule as
 TILTAKSHAVER
Radøy Skytterlag
 BYGGEPLASS:
Radøy

G.nr/B.nr.
 KOMMUNE

REV	DATO	REVISJON	SIGN
A	03.11.11	Rev. i iht mail datert 01.11.11	TJ

TEGN. INNHOLD 1.Etasje				MALESTOKK 1 : 100
PROSJEKT: Skytterhus				PROSJEKT NR. 10464
ARKITEKT: egen	DATO: 16.12.10	TEGN: Tove	REV.	TEGN NR. 09.01