



SØR - ØST

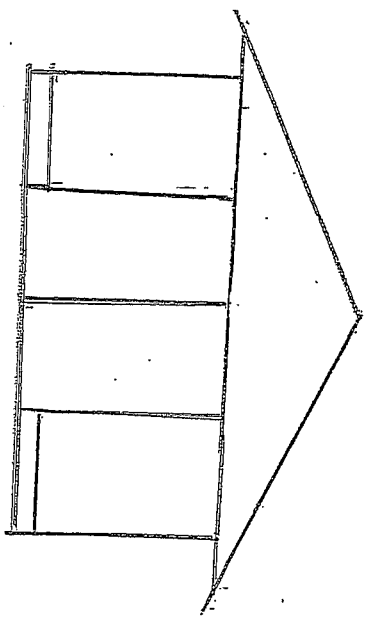


NØRD VEST

FASADE

W

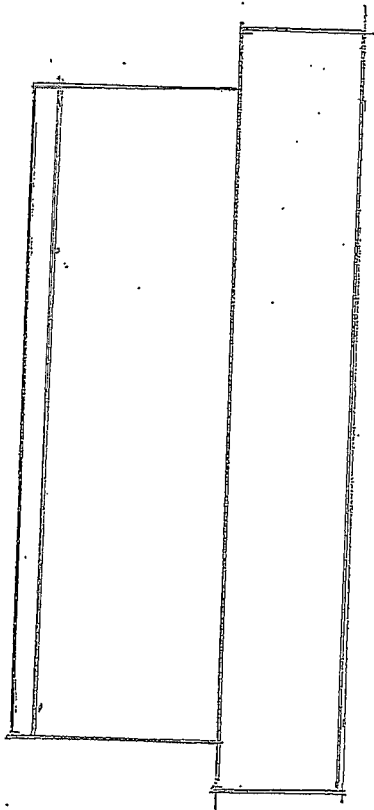

VEST - SØR

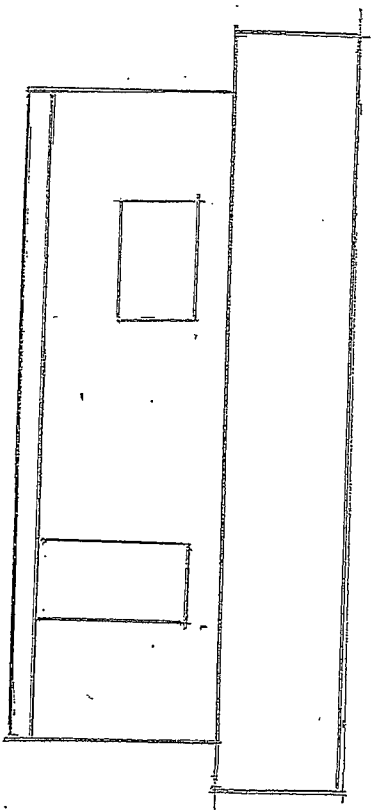

ØST - NØRD

Heidis og Lene Design

Neppe Møes SS

MAL: 1:100


SKOS NR. 16 BOKS. 8

ØST - NORD

150 100 310 130 150

NORD - VEST

135 810 135 20 20

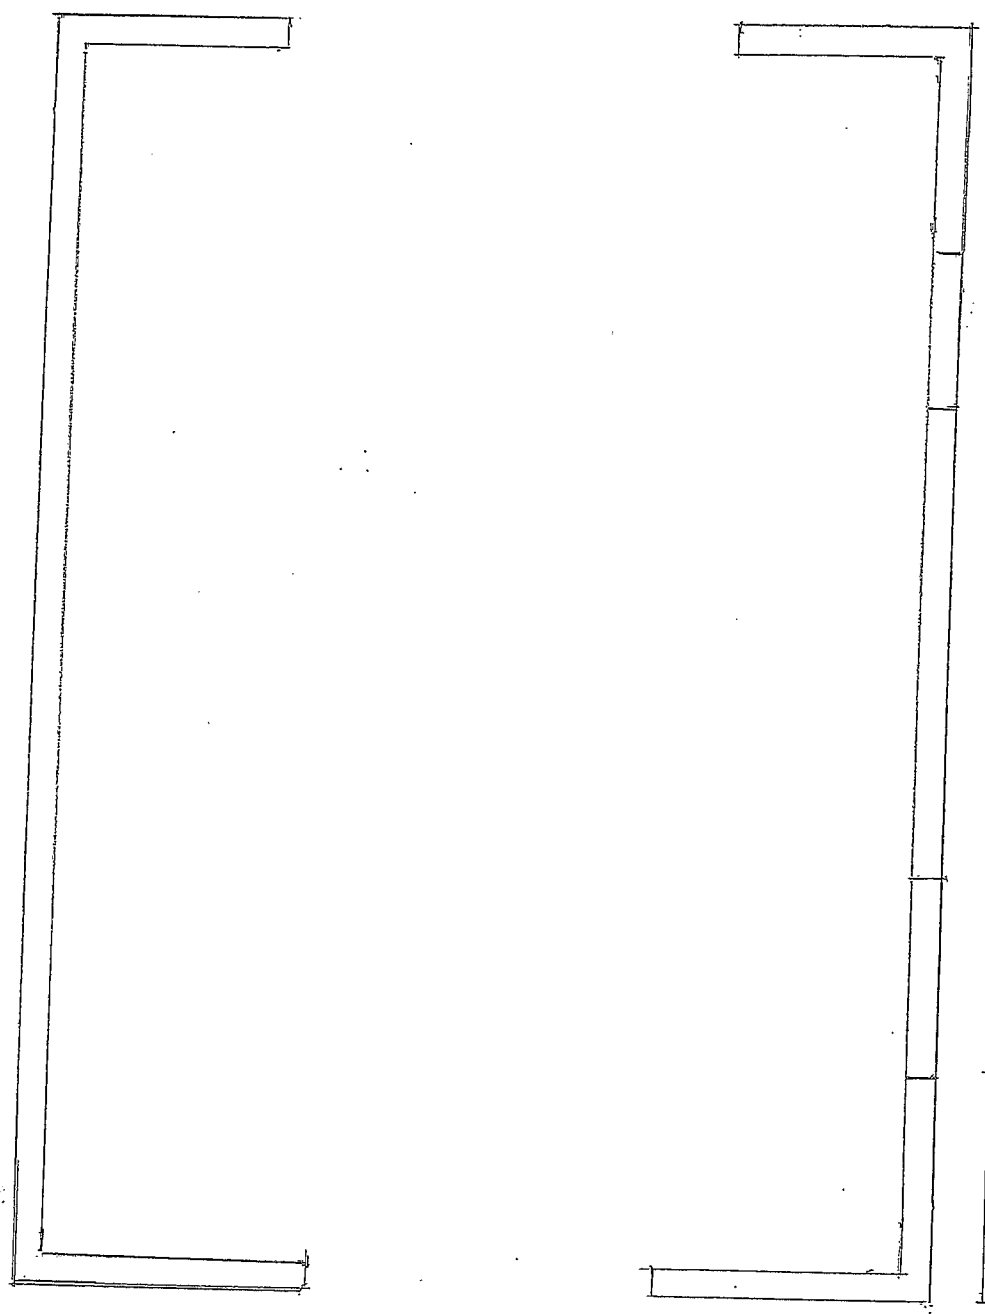

SØR - ØST

VEST - SØR


800

U. 2.

PLAN 1.

Mål 1:50

Hæns på lav URSIN.
 MEDLE MYS 55
 GÅRDS NR. 16, BULESV. 8

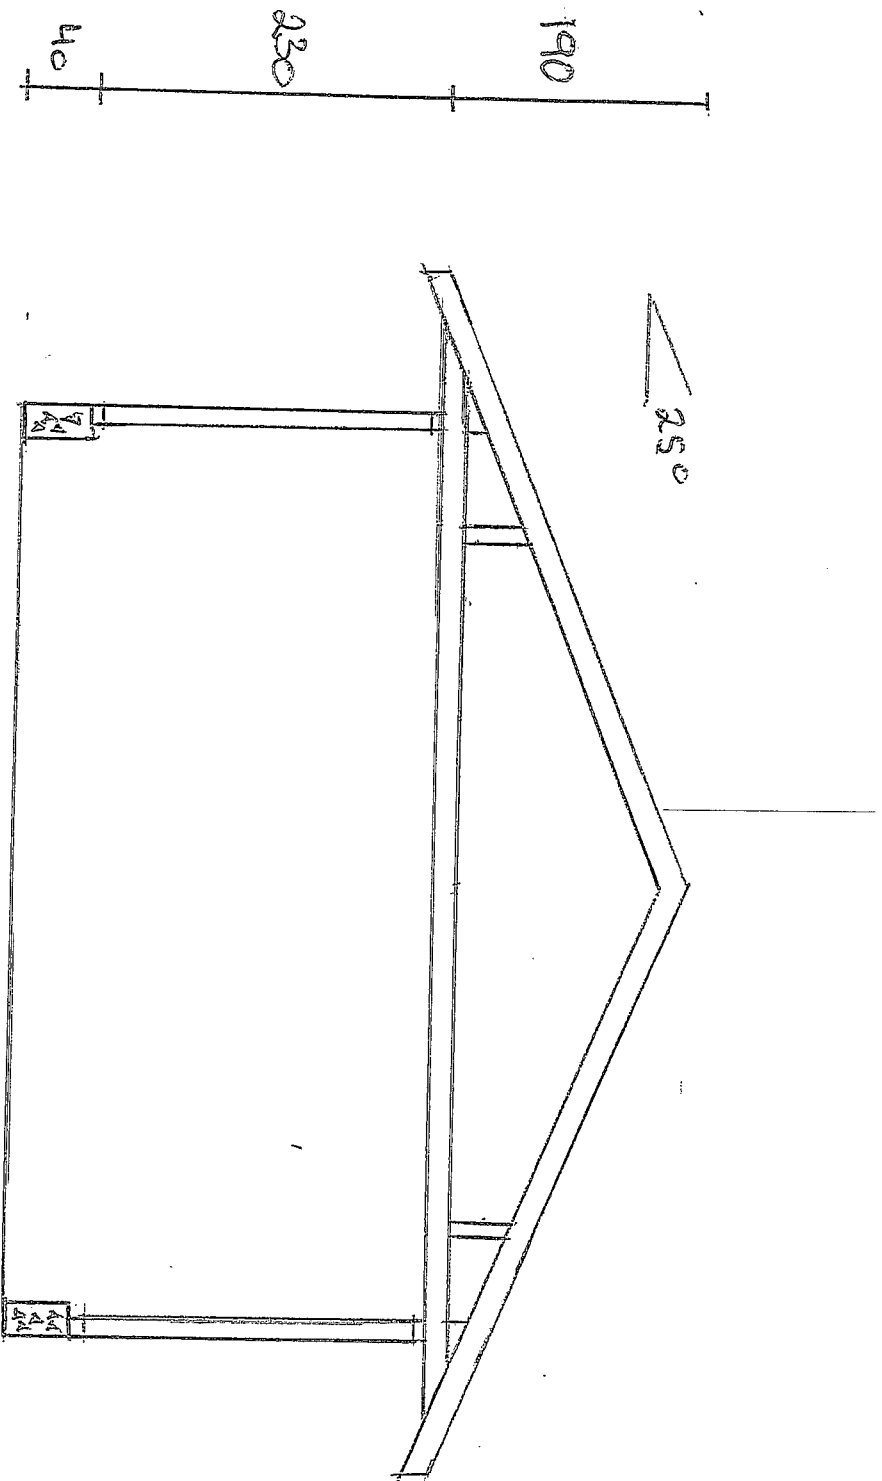


39,5

33,3

U 3

SWITT.

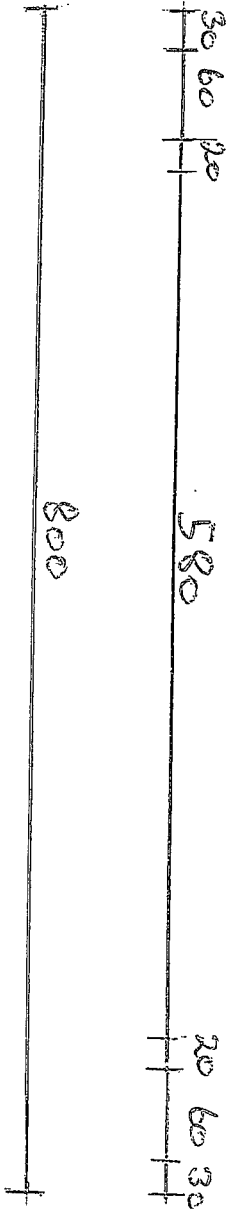


Herd's ce lae Uesiu.

Neode Max 55

Caros vi: N. B. B. 8.

31

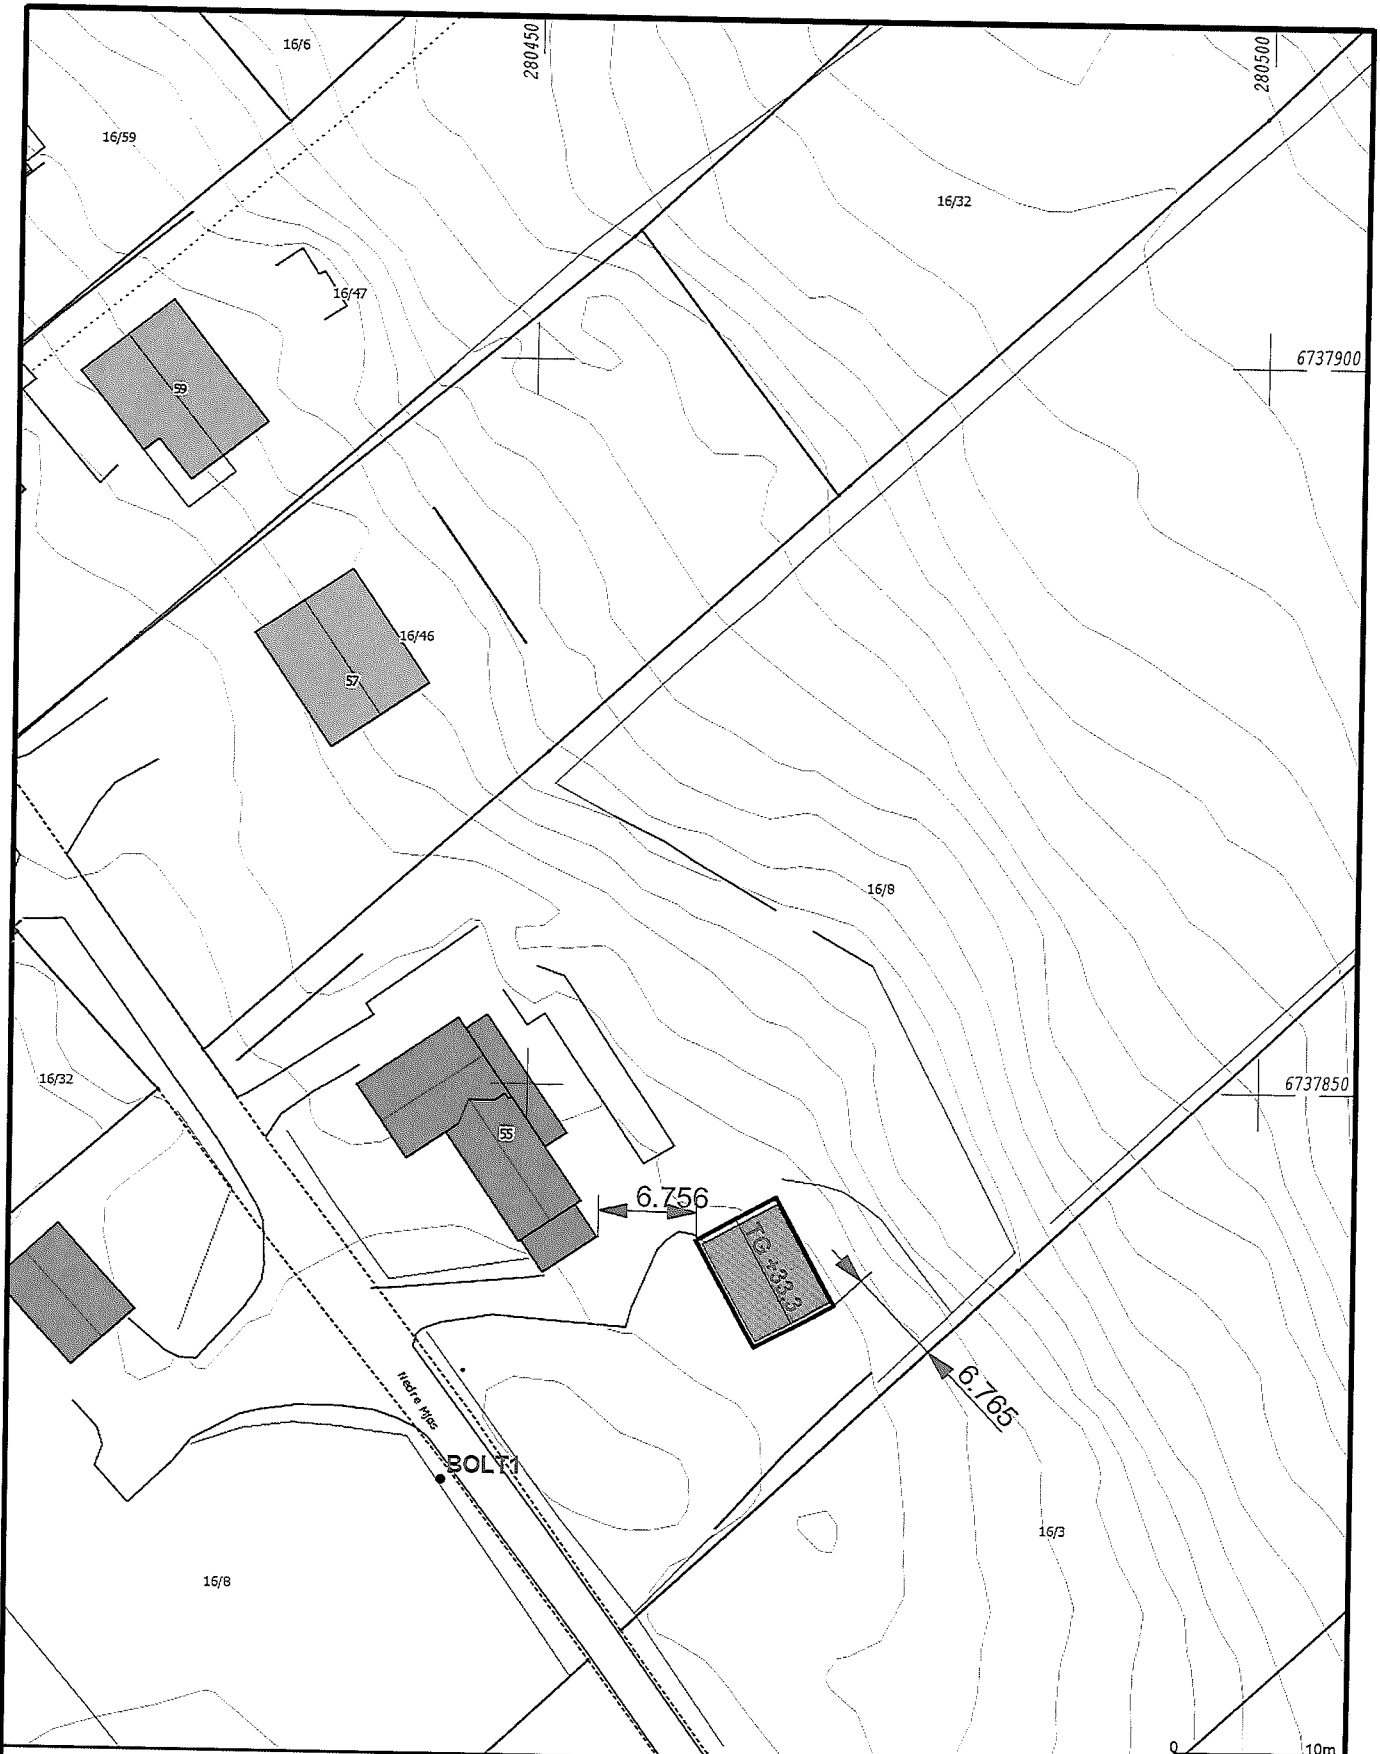

0 10m



Vest Oppmåling AS
 5281 Valestrandsfossen
 helge@vestoppmaaling.no



Dato: 2015.08.24
 Sign: SUP

Radøy 16/8

Målestokk 1:500

Telefon 905 12 583 Mail: helge@vestoppmaaling.no