

Arkoconsult as
Postboks 103
5291 VALESTRANDSFOSSEN

Deres ref.:
Vår ref.: 11565629

Dato: 14.08.2015

Merknad Manger Industriområde varsel om oppstart detaljregulering Kjebogen Radøy kommune gnr 45, bnr 10 m/fl

Viser til mottatt varsel vedrørende overnevnte datert 03.07.15

Hensyn til høyspent distribusjonsnett, nettstasjoner, kabler

Innenfor regulert område, har BKK Nett AS 22 kV høyspenningsslinje, høyspenningskabel og nettstasjon. Disse høyspenningsanleggene inngår i distribusjonsnettet for elektrisk energi, og er nødvendige komponenter i den lokale strømforsyningen.

Nevnte anlegg er bygget i medhold av områdekonsesjon, jf. energiloven § 3-2. Omlegging av disse anleggene fordrer ikke søknad om endring av konsesjon, men en del hensyn må likevel ivaretas.

Dersom planen skal forutsette omlegging av eksisterende høyspenningsanlegg, må det settes av plass til nye traseer for disse. Vi gjør videre oppmerksom på at det som hovedregel er den som ønsker å få et høyspenningsanlegg omlagt eller flyttet, som selv må bære kostnaden med dette. BKK Nett AS vil kreve full kostnadsdekning. Vi viser til vedlagt kartskisse som viser eksisterende nettanlegg i planområdet.


Kontaktinformasjon

Dersom plankonsulent/ tiltakshaver/ kommunen ønsker flere opplysninger om eksisterende distribusjonsanlegg/ behov for nye anlegg, kan det tas kontakt med BKK Nett AS ved planansvarlig Jon Egil Einestrånd på mobil 95 16 38 68 eller e-post jee@bkk.no


Det er viktig at eventuelle behov for omlegginger, forsyninger, forsterkninger, endringer av elektriske installasjoner blir tilkjennegitt på et tidlig tidspunkt.

Vennlig hilsen
BKK NETT AS


Per Ivar Tautra
spesialrådgiver

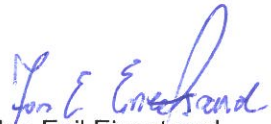
Jon Egil Einestrånd
planansvarlig distribusjon

Vedlegg kartskisse

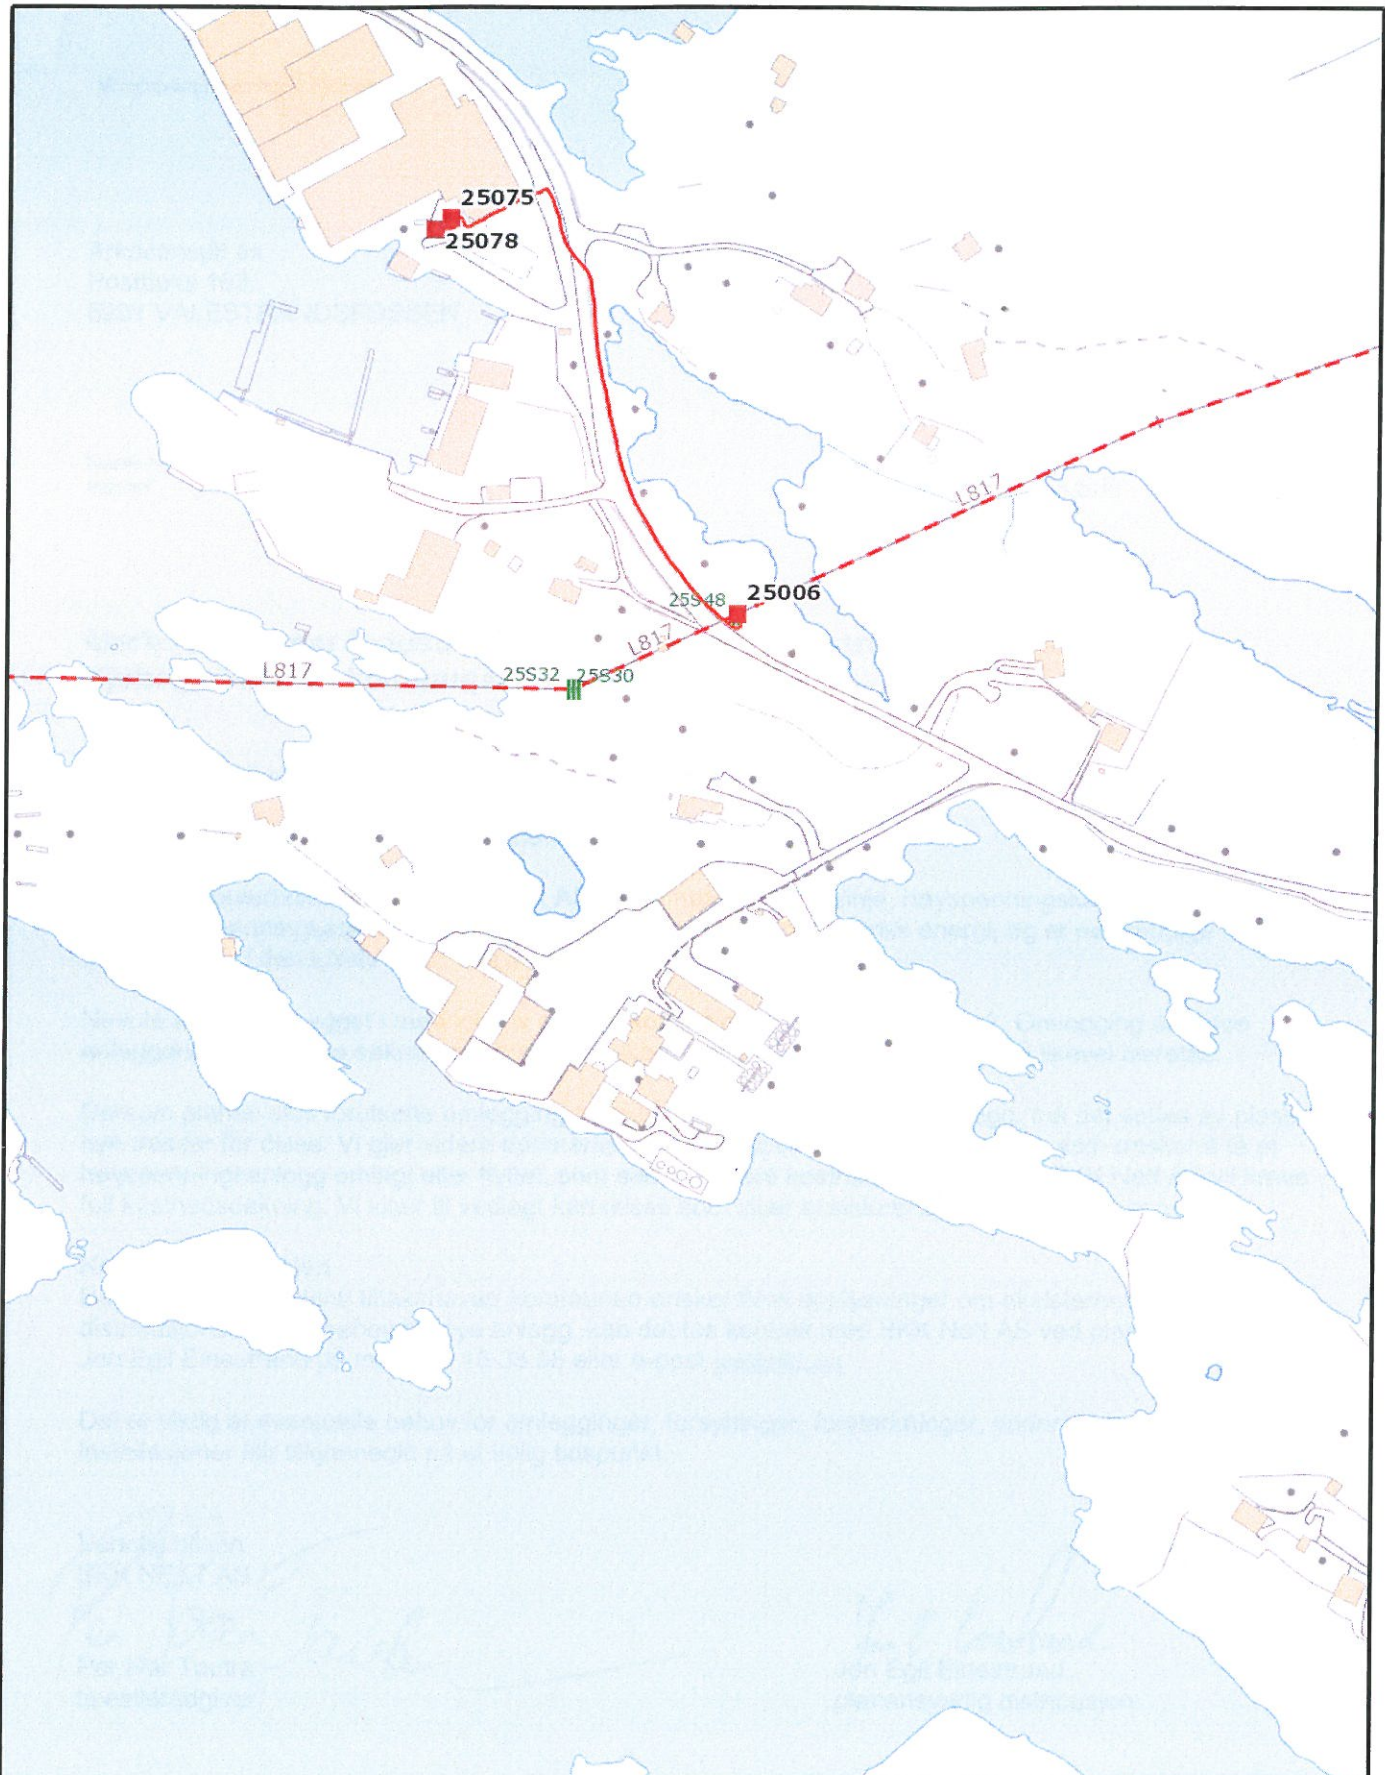

Kartskisse 22 kV anlegg Kjevogen

Målestokk:
1: 3 000

Dato:
14.08.2015



BKK Nett AS, Kokstadveien 37, Pb. 7050, 5020 Bergen, Tlf. 5512 7000

