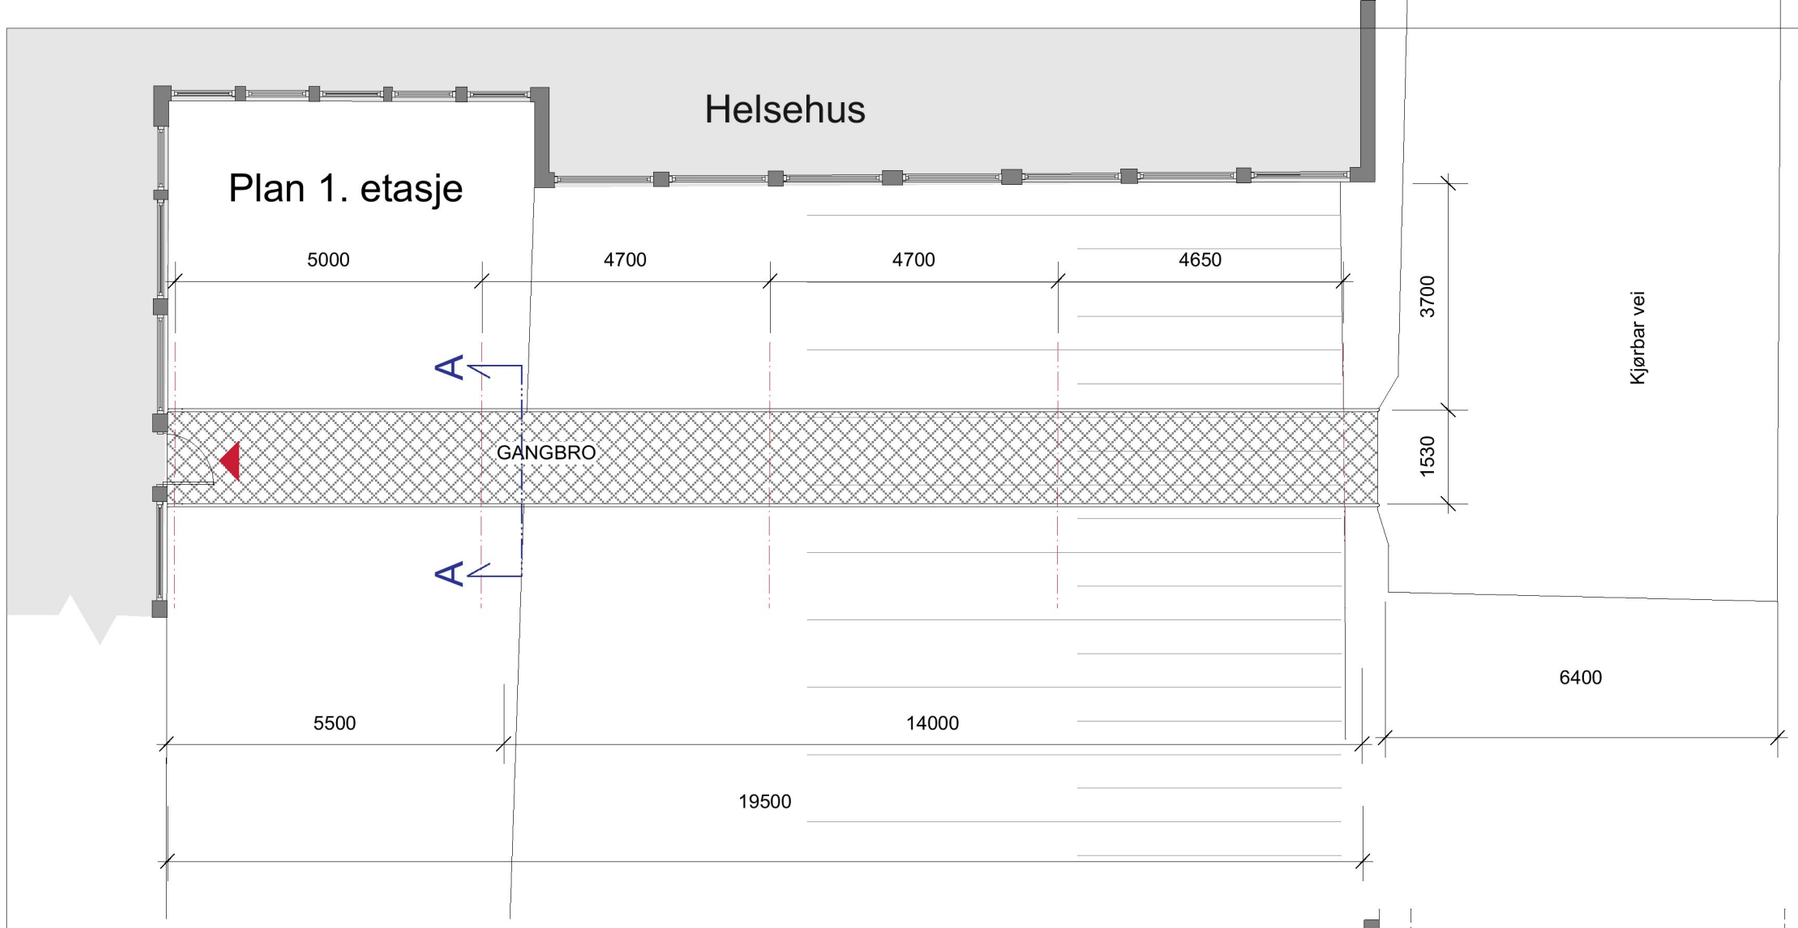

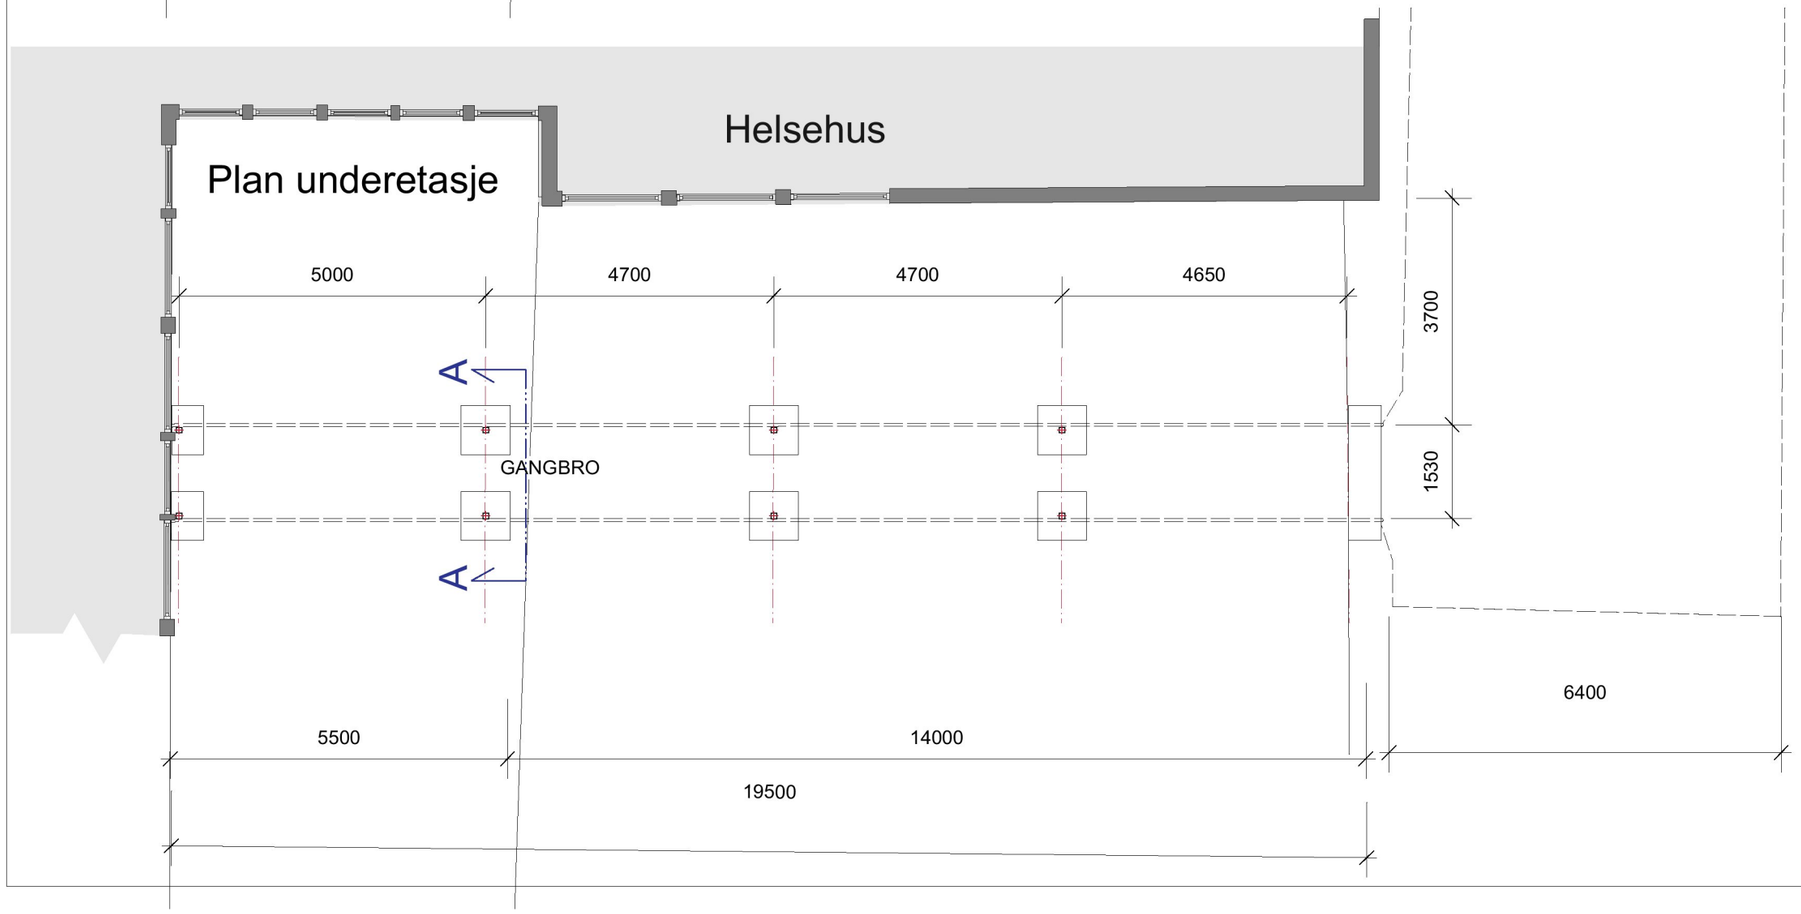

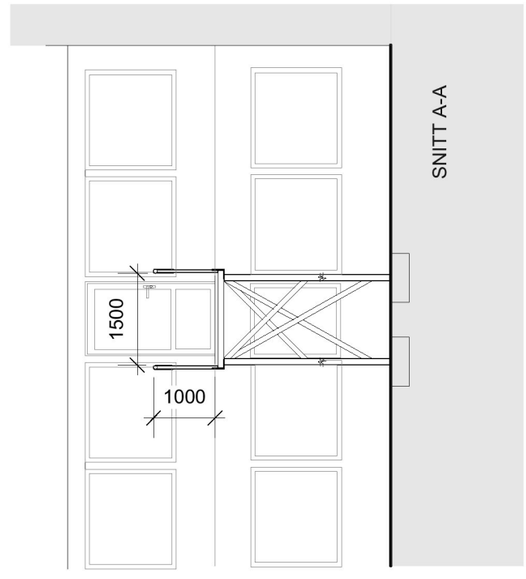

Anmerkninger:

Rev.	Dato og endringer	Av

Radøyvegen 1621 A , 5936 Manger
Gnr / bnr: 45 / 38 og 99

Plantegning underetasje og 1. etasje og snitt

ProPlan
Projekt Planung as.

Rådgivende Ingeniører
Kongens gate 31 , N - 0153 Oslo
E- post: proplan @ online.no
Tlf: +47 23 35 65 60
Fax: +47 23 35 65 70

TEGNET: 02.10.2015 RB
KONTROLL:
MÅLESTOKK: 1 : 100
TEGNING NR.: 15149 - 01