




Snitt A-A

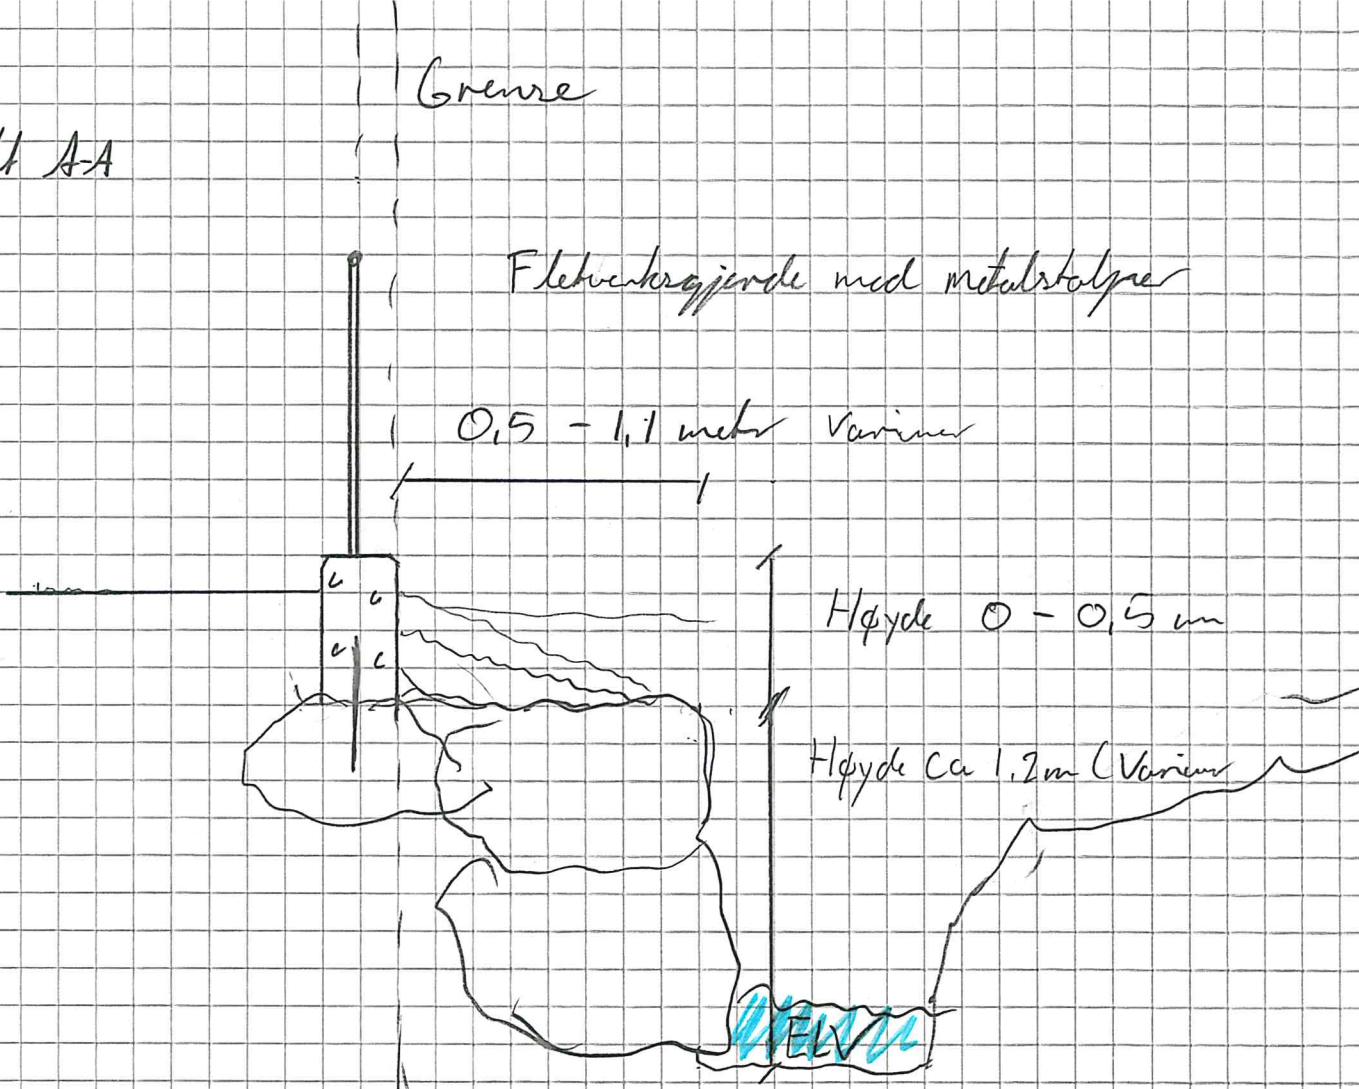

Snitt B-B

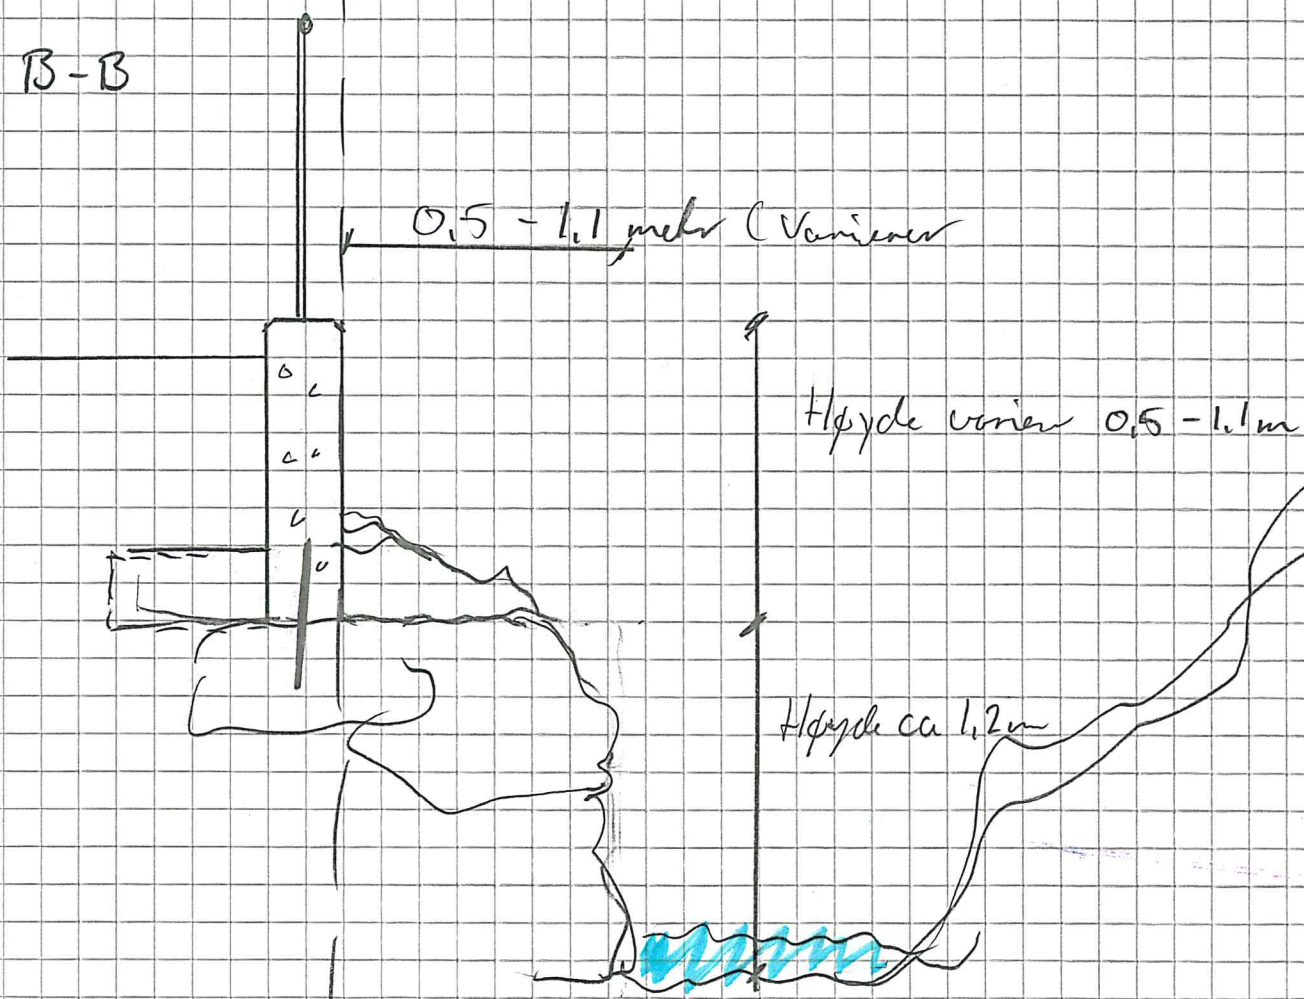

Snitt C-C

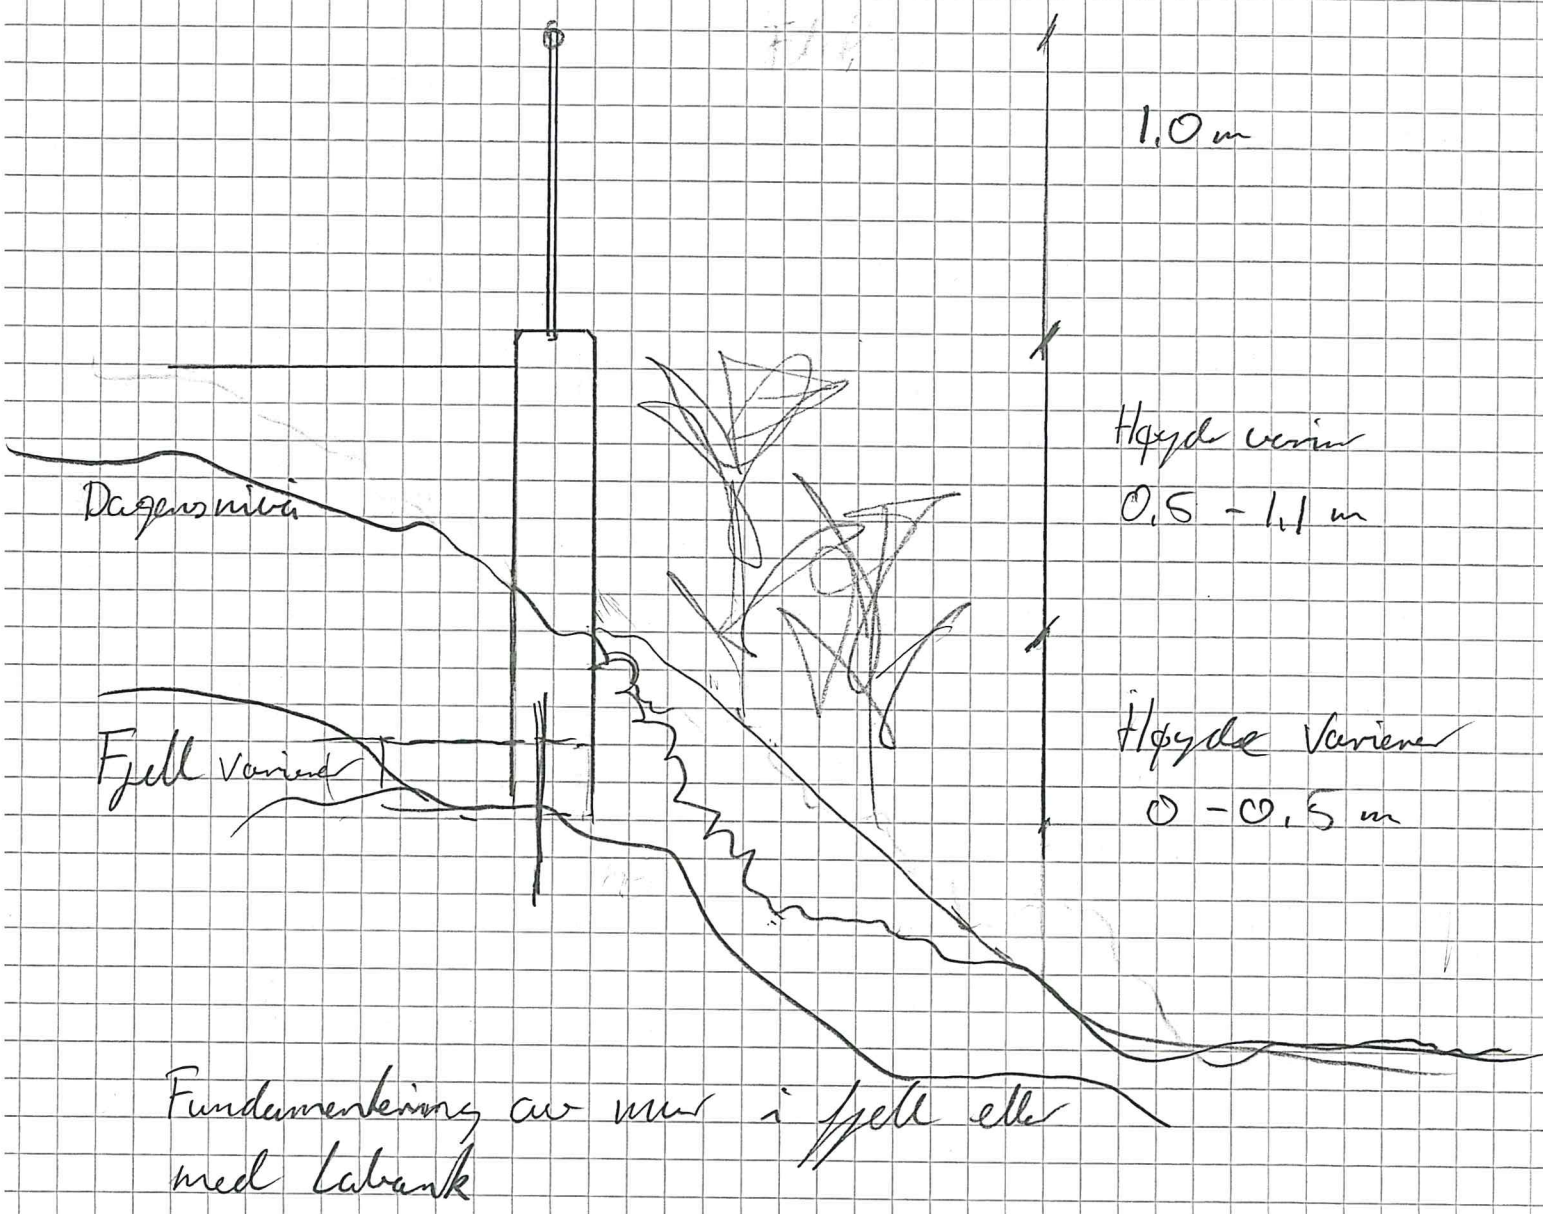

Fundamentering av mur i fjell eller med labank