

DI




Gnr.48 bnr21
Solendmyra
Atterhold om feil i kartgrunnlaget
27.01.2015
Målestokk 1:500
Radøy kartverk

TAULE
ING. TAULE AS
Tlf. 56 35 85 55 - Mob. 908 66 010

Maule 20/10-15

REVISJON A 2-FYLLINGSFEST FLYTTE.
DEFINERT VASSPLASS
FOR BIL MED AVLOP
TIL OLJEUTSKINNER.
OVERVASSPLAN.

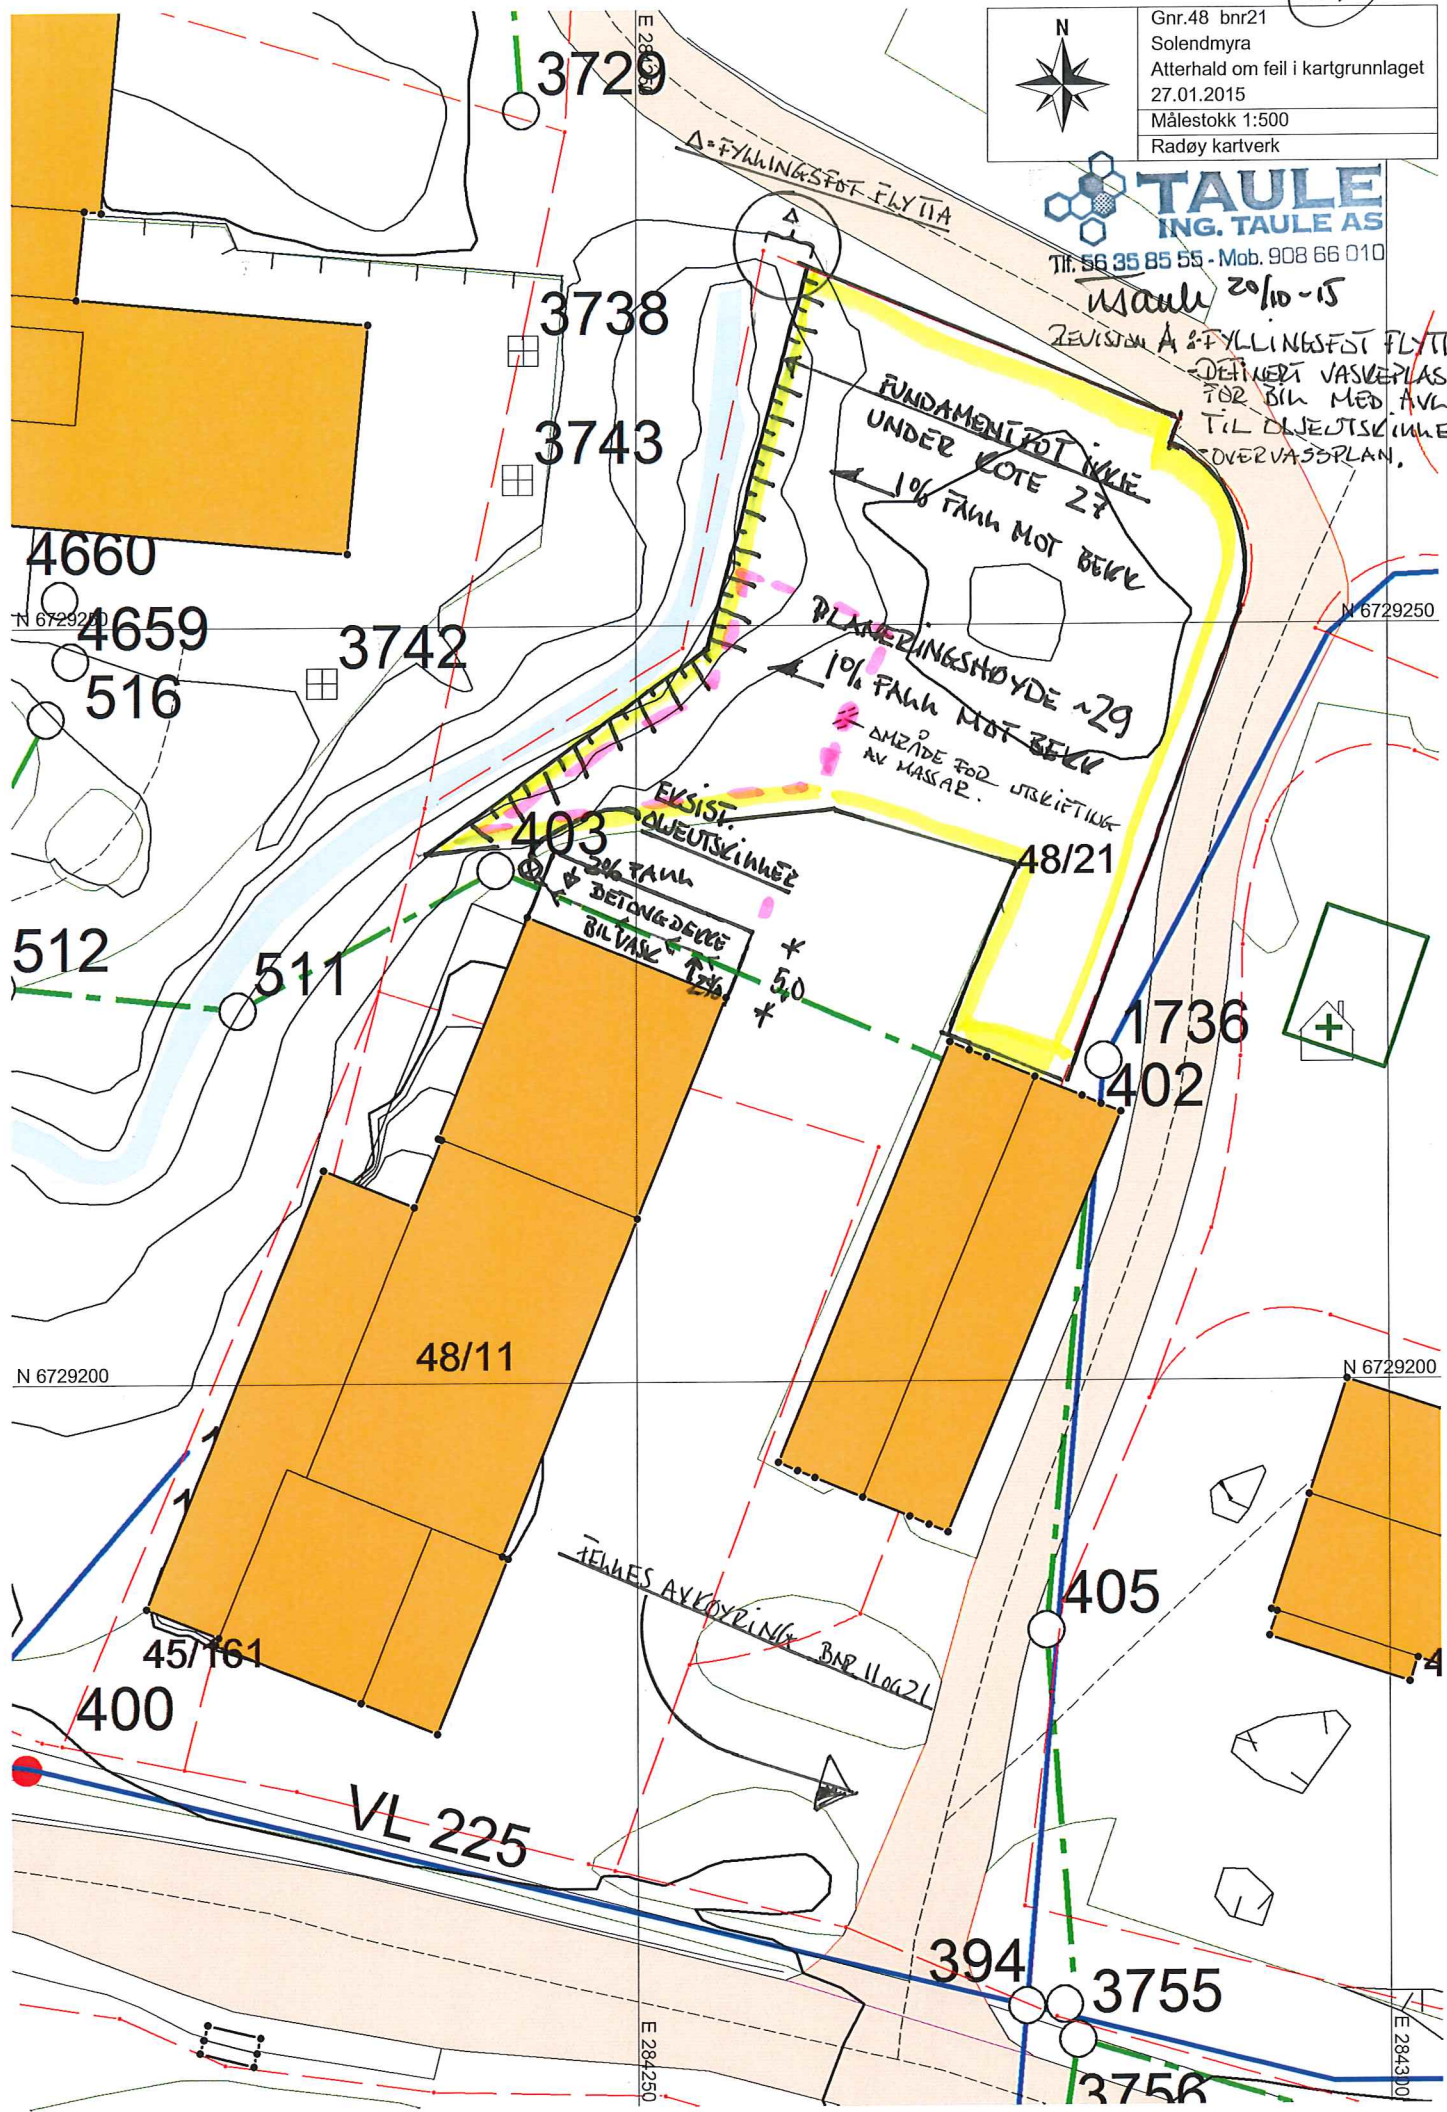

N 6729200

N 6729250

N 6729200

N 6729200

E 284300

E 284250