



Godkjent veiplan veikl.4 - Sæbøvågen - Radøy kommune

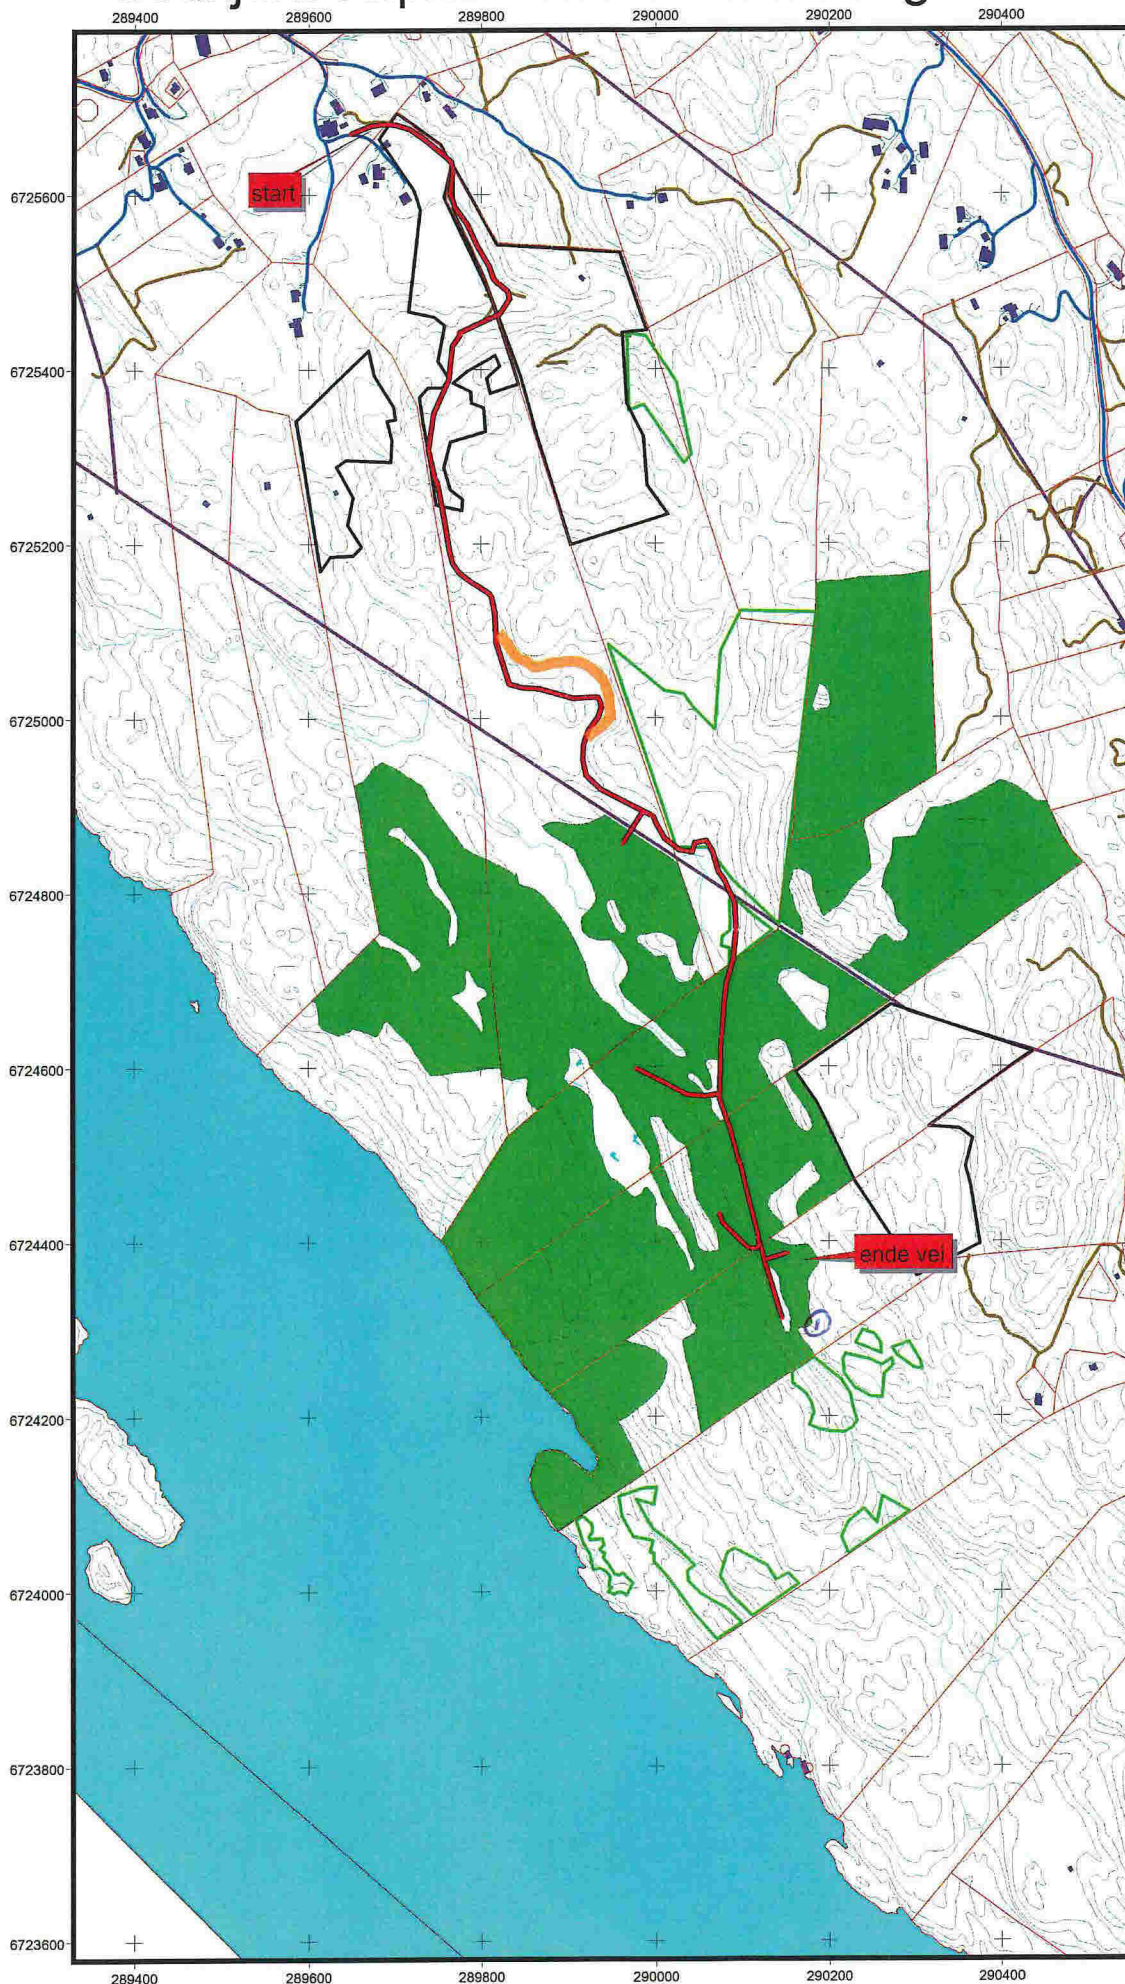

Veilengde:

Id	Count	Sum Length
0	17	1985.4950

X Jone Gylvaag

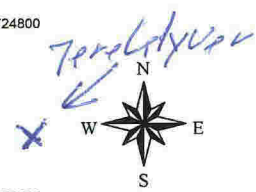

1:6000

① Beuk

- Eiendom_flate.shp
- Sæbøvegen kl 4.shp
- Sæbø beite.shp
- Gran ikke takst.shp
- Vann_linje.shp
- Hoyde5m_linje.shp
- Dekning sæbø.shp
- G
- Vegsituasjon_linje.shp
- TraktorVegMidt
- VegAnnenAvgrensning
- VegMidtlinje
- Ledning_el_linje.shp
- Vann_flate.shp
- Bygg_flate.shp