


Vedlegg kjøp av tilleggsareal

08.11.2015

14K110 J. Yngve
Ragnhild Okrus Kleiven 23 1051 47422
Odderøy all. Pøysel 180348 45456

vigejærvi vagnnes 0507+5 22010
Charlotte V. Njheira 190999 44022
Ande Njheim 07119668208
THOMAS NYHEIM 200 899 29785

03-December-2015

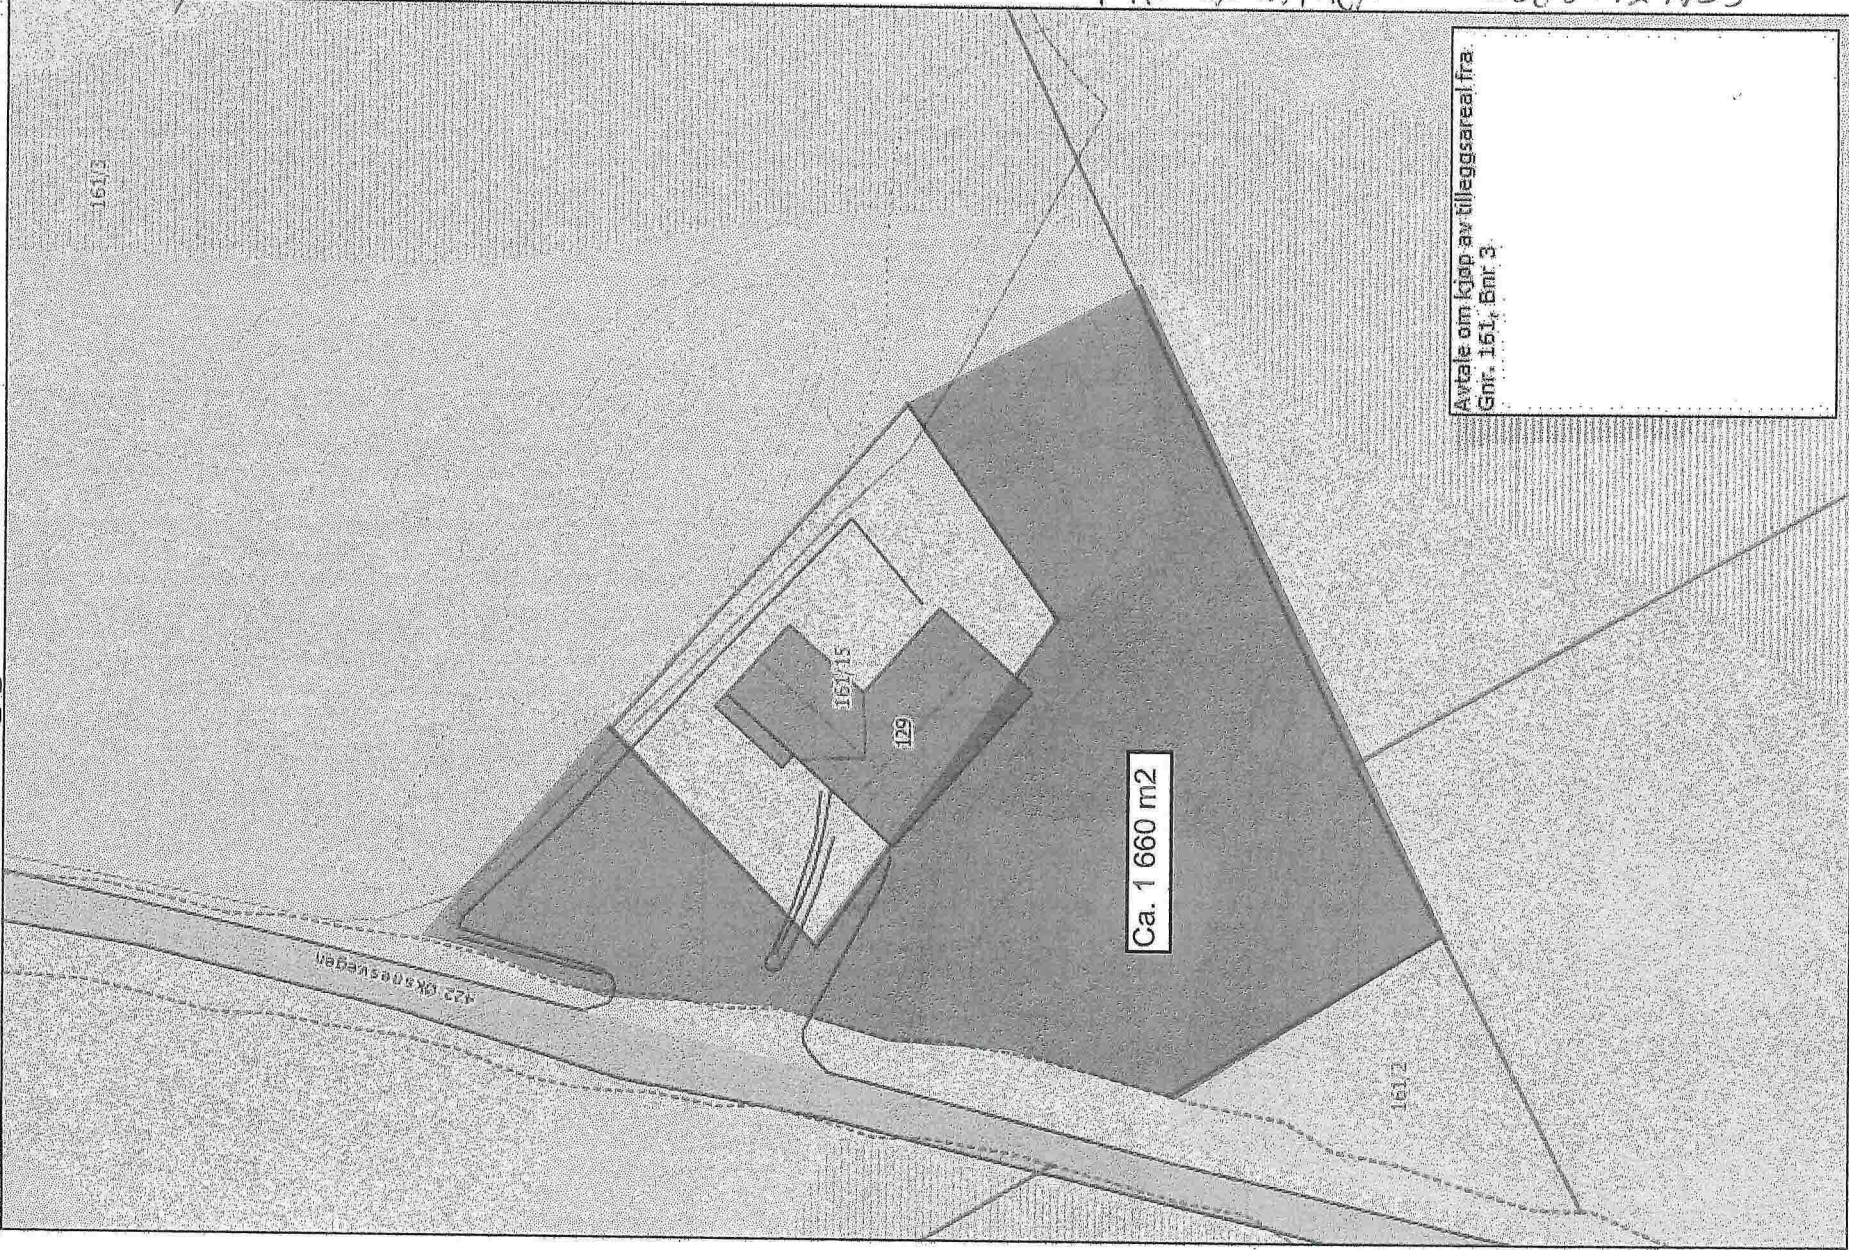

Målestokk: 1:500

Edmund Njheim 25027637713
Charlotte 2610 4746542

Vedlegg kjøp av tilleggsareal

08.11.2015



Målestokk: 1:500