


TEIKNFORKLARING

Plankart 1 av 1

SOSI ver. 4.5

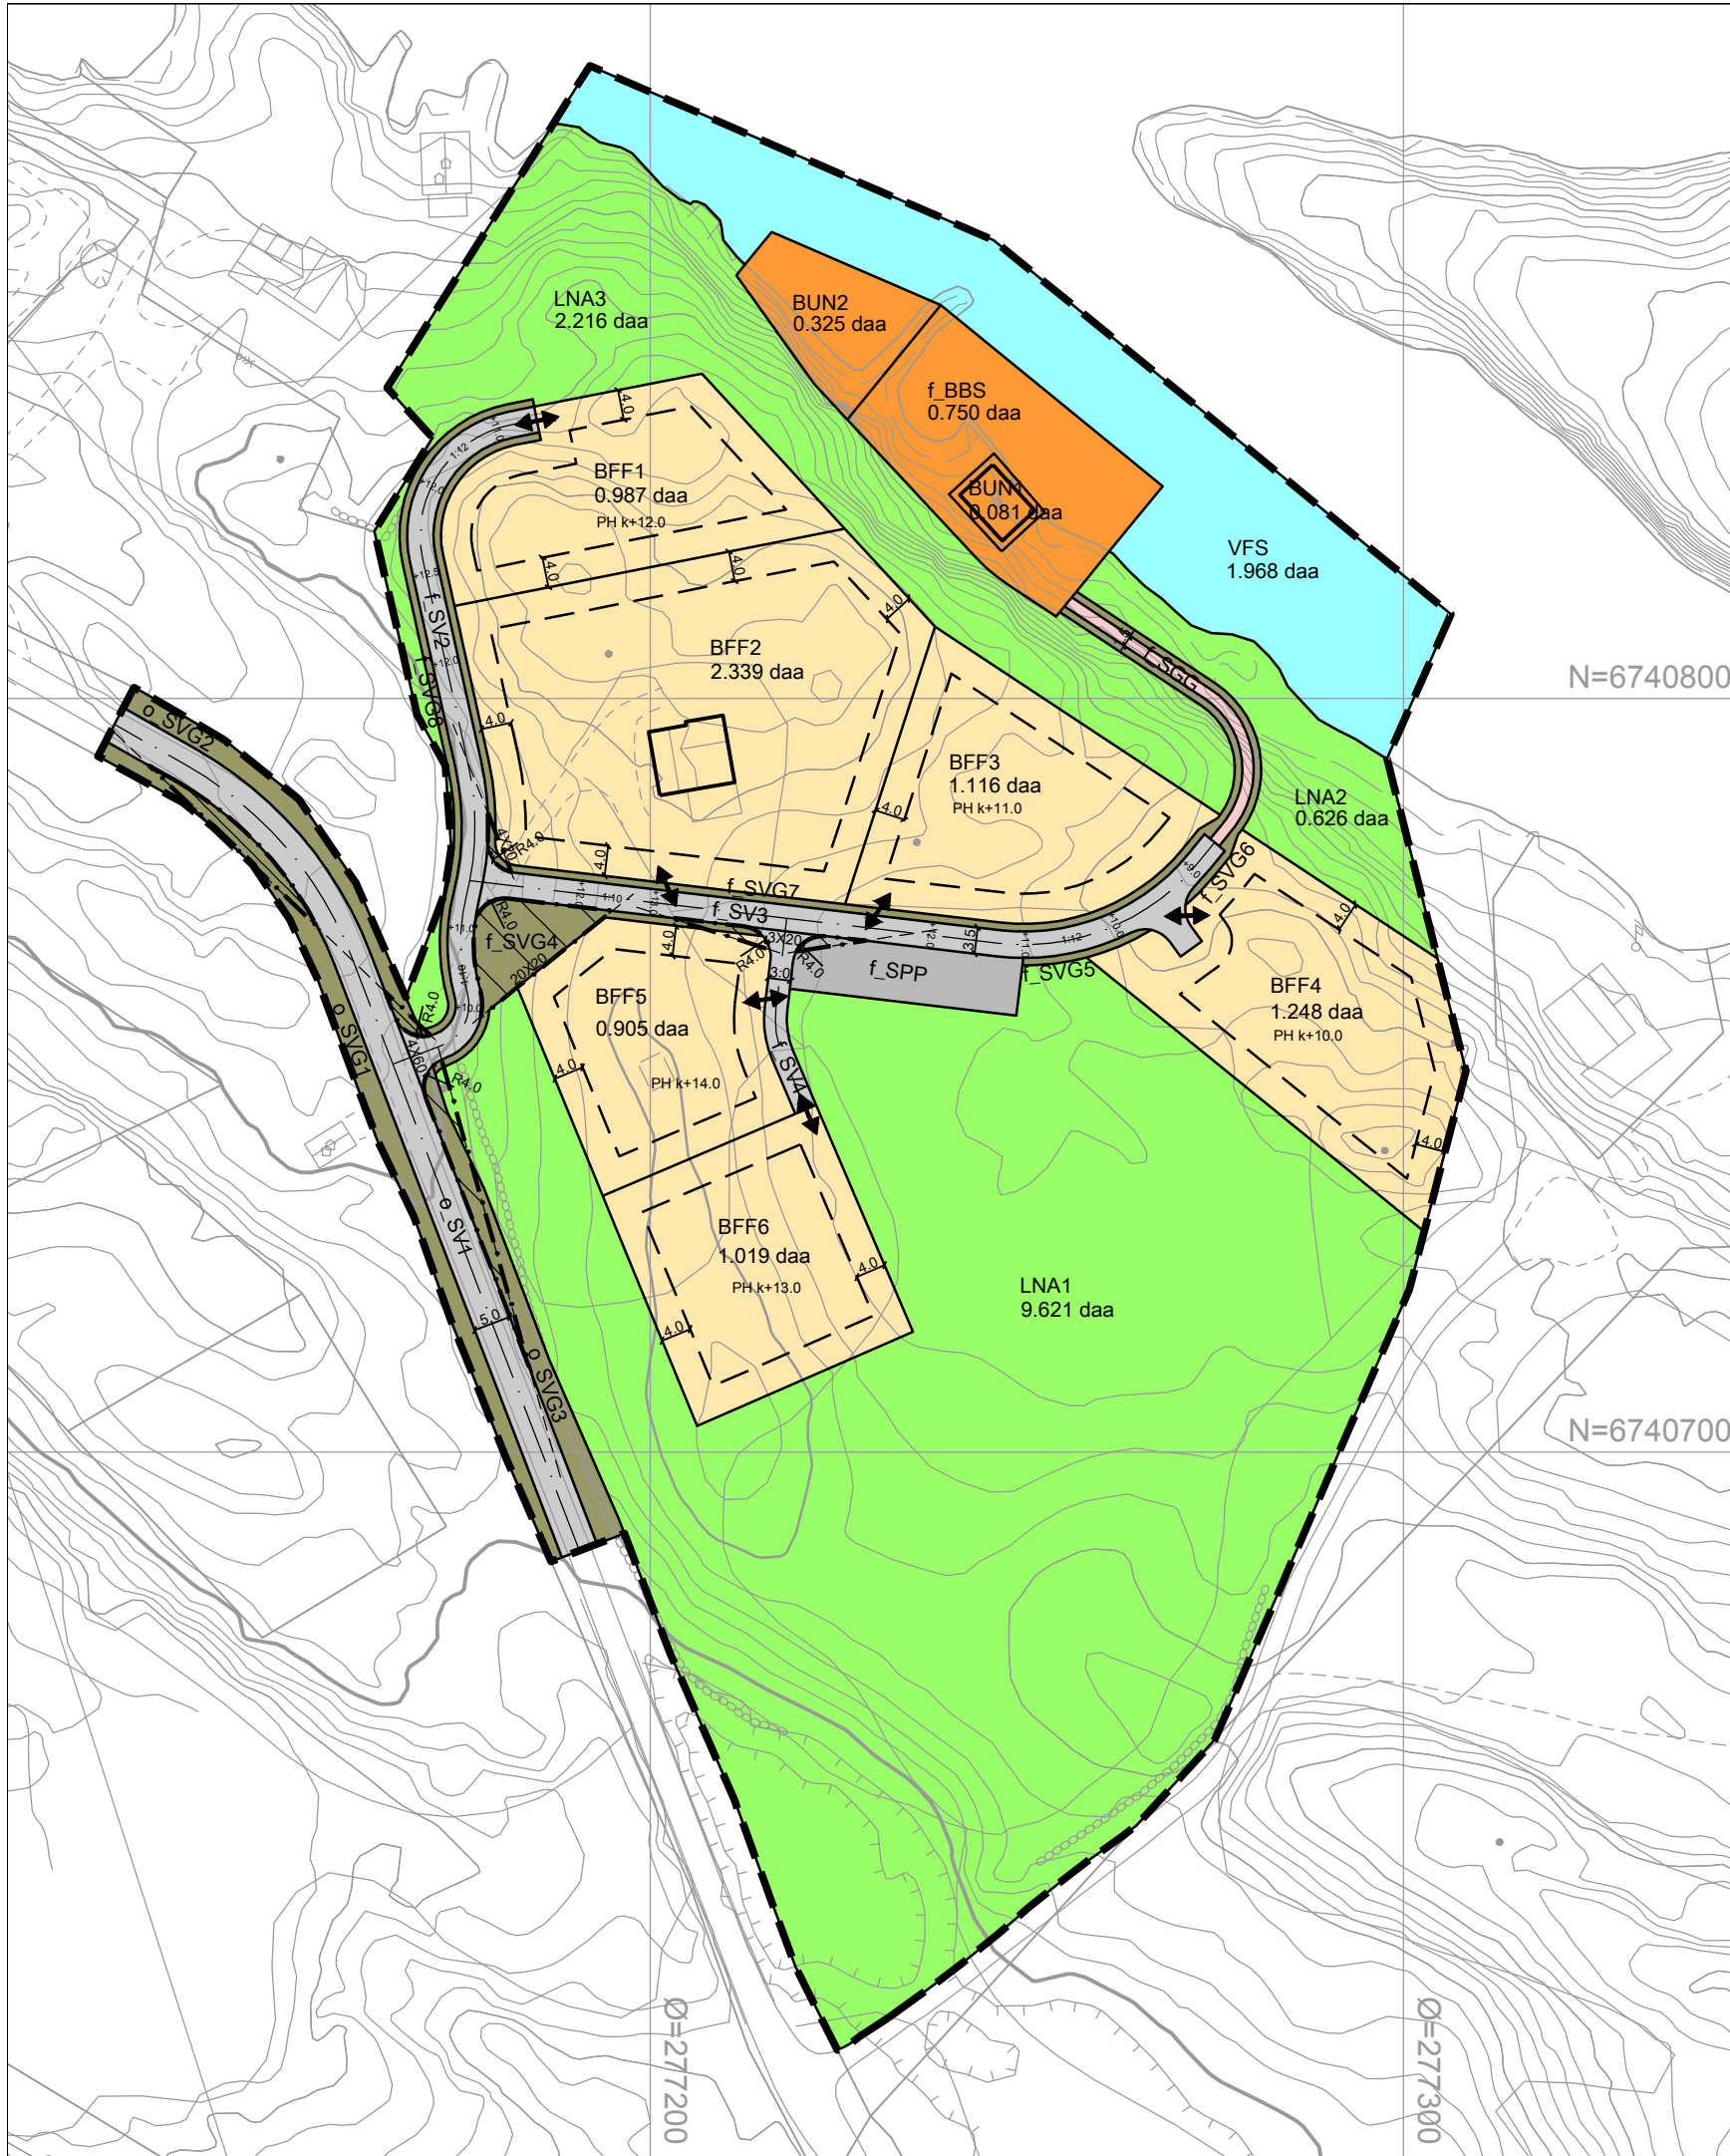

AREALFØREMÅL (PBL §12-5)

BYGNINGAR OG ANLEGG (PBL §12-5 nr.1)

- BFF Fritidsbustader-frittliggjande (1121)
- BBS Småbåtanlegg i sjø og vassdrag med tilhørende strandsone (1588)
- BUN Uthus/haust/badepus (1589)

SAMFERDSELSANLEGG OG TEKNISK INFRASTRUKTUR (PBL §12-5 nr. 2)

- SV Veg (2010)
- SGG Gangveg (2016)
- SVG Anna veggrunn - grøntareal (2019)
- SPP Parkeringsplassar (2082)

LANDBRUKS-, NATUR- OG FRILUFTSFØREMÅL (PBL §12-5 nr. 5)

- LNA Naturføremål (5120)

BRUK OG VERN AV SJØ OG VASSDRAG MED TILHØYRANDE STRANDSONE (PBL §12-5 nr. 6)

- VFS Friluftsområde i sjø og vassdrag med tilhørende strandsone (6720)

OMSYNSSONE (PBL §12-6 JF.§11-8)

SIKRINGS-, STØY- OG FARESONER (PBL §11-8a)

Sikringssoner

- Frisiktsone ved veg (140)


JURIDISKE TEKSTAR, LINJE- OG PUNKTSYMBOL (JF. REGULERINGSFØRESEGNER)

- Plangrense (RpGrense)
- Føremålsgrænse (RpFøremålGrense)
- Sikringgrænse, (RpSikringGrense)
- Regulert tomtegrænse (1203)
- Byggegrænse (1211)
- Bygg som er med i planen (1214)
- Regulert senterlinje (1221)
- Frisiktlinje (1222)
- Måle og avstandslinje (1259)
- Offentleg arealføremål
- Felles arealføremål
- Høgde veg
- PH k+mm.d Planeringshøgde
- Avkørsel (illustrerende)

BASISKART

Eigedomsgrense (4011)
 Geodetisk grunnlag: UTM32_Euref 89
 Geodetiske høydegrunnlag: NN1954
 Uttaksdato basiskart: 12.05.2015

Kartmålestokk: 1:1000 @ A3
 Ekvidistanse : 1m

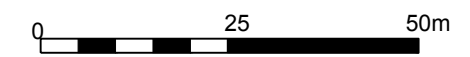

Reguleringsplan, detaljregulering for:

RADØY KOMMUNE, Svena, gnr. 17, bnr.3 m.fl.
 Svena fritidsbustader
 Nasjonal arealplanID: 1260_2014000700

Sakshandsaming i følge plan- og bygningslova

Saksgang	Dato	Plankart datert	Føresegner datert
Kunngjering oppstart	13.11.14		
Offentleg ettersyn, vedtak	dd.mm.åå	dd.mm.åå	dd.mm.åå
Offentleg ettersyn, frå - til	dd.mm.åå	dd.mm.åå	dd.mm.åå
2.gangs handsaming, vedtak	dd.mm.åå - dd.mm.åå	dd.mm.åå	dd.mm.åå
Radøy kommunestyre, vedtak	dd.mm.åå	dd.mm.åå	dd.mm.åå
Kunngjering vedtatt reguleringsplan	dd.mm.åå	dd.mm.åå	dd.mm.åå
Utarbeidd av:	Forslagsstillar:	Radøy kommune saknummer	14/468
Nygårdsgaten 114 5008 Bergen	Kjell Bjorøy	Siste revisjonsdato plankart	11.01.2016

Det vert stadfesta at plankartet er i samsvar med kommunestyret sitt vedtak:

Seksjonsleder