



SØKNADSTEGNING

DATA DESIGN SYSTEM

Prosjekt ID: 15-044
 Tegning vedr.: 2-MANNSBOLIG – EGEN TYPE – Tradisjon
 Tegnr.: 508 FASADEPERSPEKTIV
 Målestokk: -- A3
 Dato: 13.11.2015
 Tegnet av: EN/RS
 Byggested: RADDØY
 Gnr.: 45 Bnr.: 435

STEVNEBØ BYGGEVARE AS

RADDØY

Tiltakshaver: E.A. SMITH AS AVD. HIBA HUS – 5239 RADAL Tlf. 40006375 – Faks 55229990
 Arkitekt: STEVNEBØ BYGGEVARE AS – 5937 BØVÅGEN Tlf. 56349460 – Faks 56349461
 Leverandør:

Merk !
 Fotorealistisk presentasjon
 ment som illustrasjon av bygget –
 detaljer vil fremkomme på
 endelige tegninger.


NB! Omgivelser er ikke autentiske!

2-MANNSBOLIG – EGEN TYPE
 TEK 10



© Tegningen er beskyttet. Utt. lov om opphavsrett.

E-3

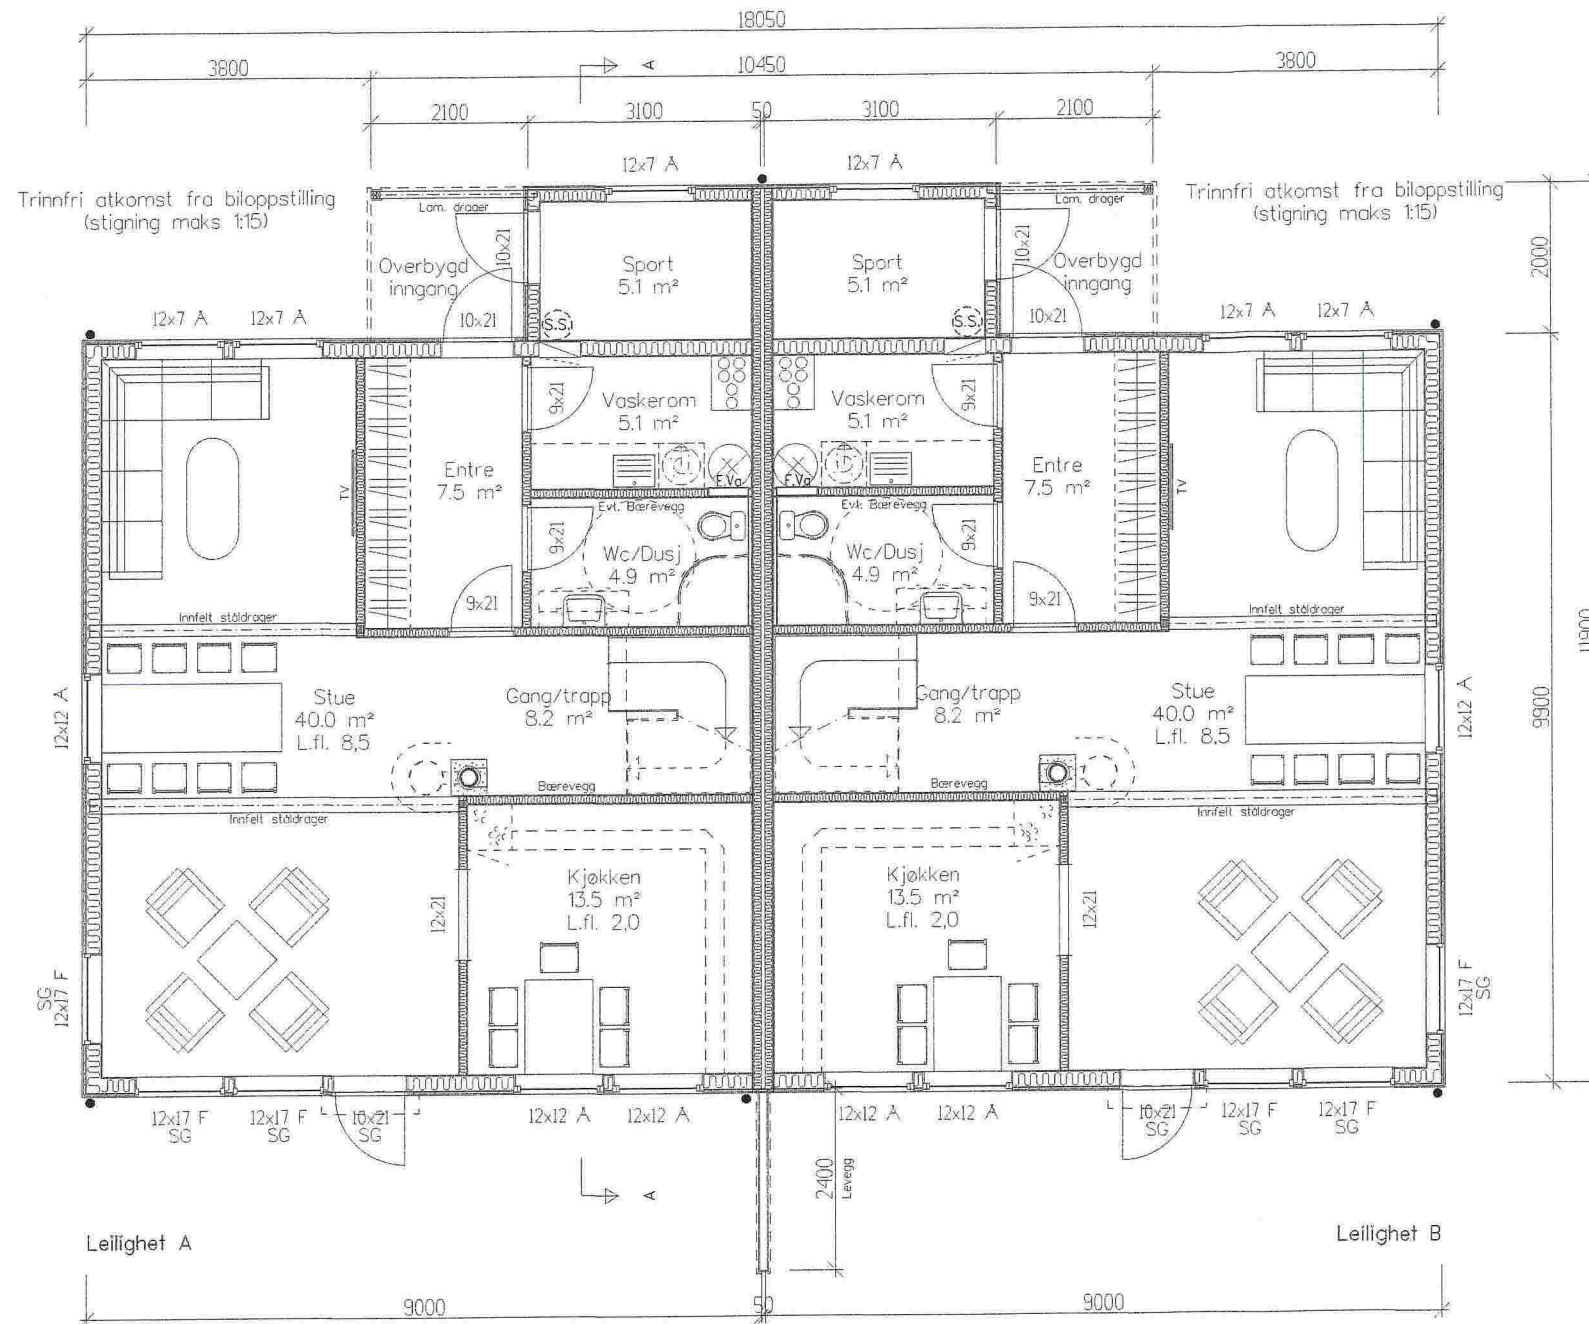

HOVEDETASJEPLAN

SG=personssikkerhetsglass. NB! Fargeforskjell fra øvrige vinduer kan forekomme.



2-MANNSBOLIG – EGEN TYPE
TEK 10

Totalt bebygd areal BYA=202,8 m²


Arealberegninger i hht. NS 3940	Bruksareal BRA i m²		Arealberegninger i hht. NS 3940	Bruksareal BRA i m²	
	Pr etasje	Sum BRA		Pr etasje	Sum BRA
H. etg. plan	88.0	88.0	H. etg. plan	88.0	88.0
2. etg. plan	59.5	59.5	2. etg. plan	59.5	59.5
SUM :	147.5	147.5	SUM :	147.5	147.5

SØKNADSTEGNING

Prosjekt: 2-MANNSBOLIG – EGEN TYPE – Tradisjon
 Tegning vedr.: HOVEDETASJEPLAN
 Tiltakshaver: STEVNEBØ BYGGEVARE AS
 Byggsted: RADØY
 Arkitekt: E.A. SMITH AS AVD. HIBA HUS – 5239 RADAL
 Leverandør: STEVNEBØ BYGGEVARE AS – 5937 BØVÅGEN

Prosjekt ID: 15-044
 Tegnr.: 501
 Målestokk: 1:100 A3
 Dato: 13.11.2015
 Tegnet av: RS/EN


DATA DESIGN SYSTEM

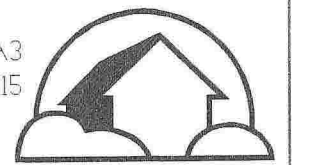

HIBA HUS

© Tegningen er beskyttet i.h.t. lov om opphavsrett.

E-4

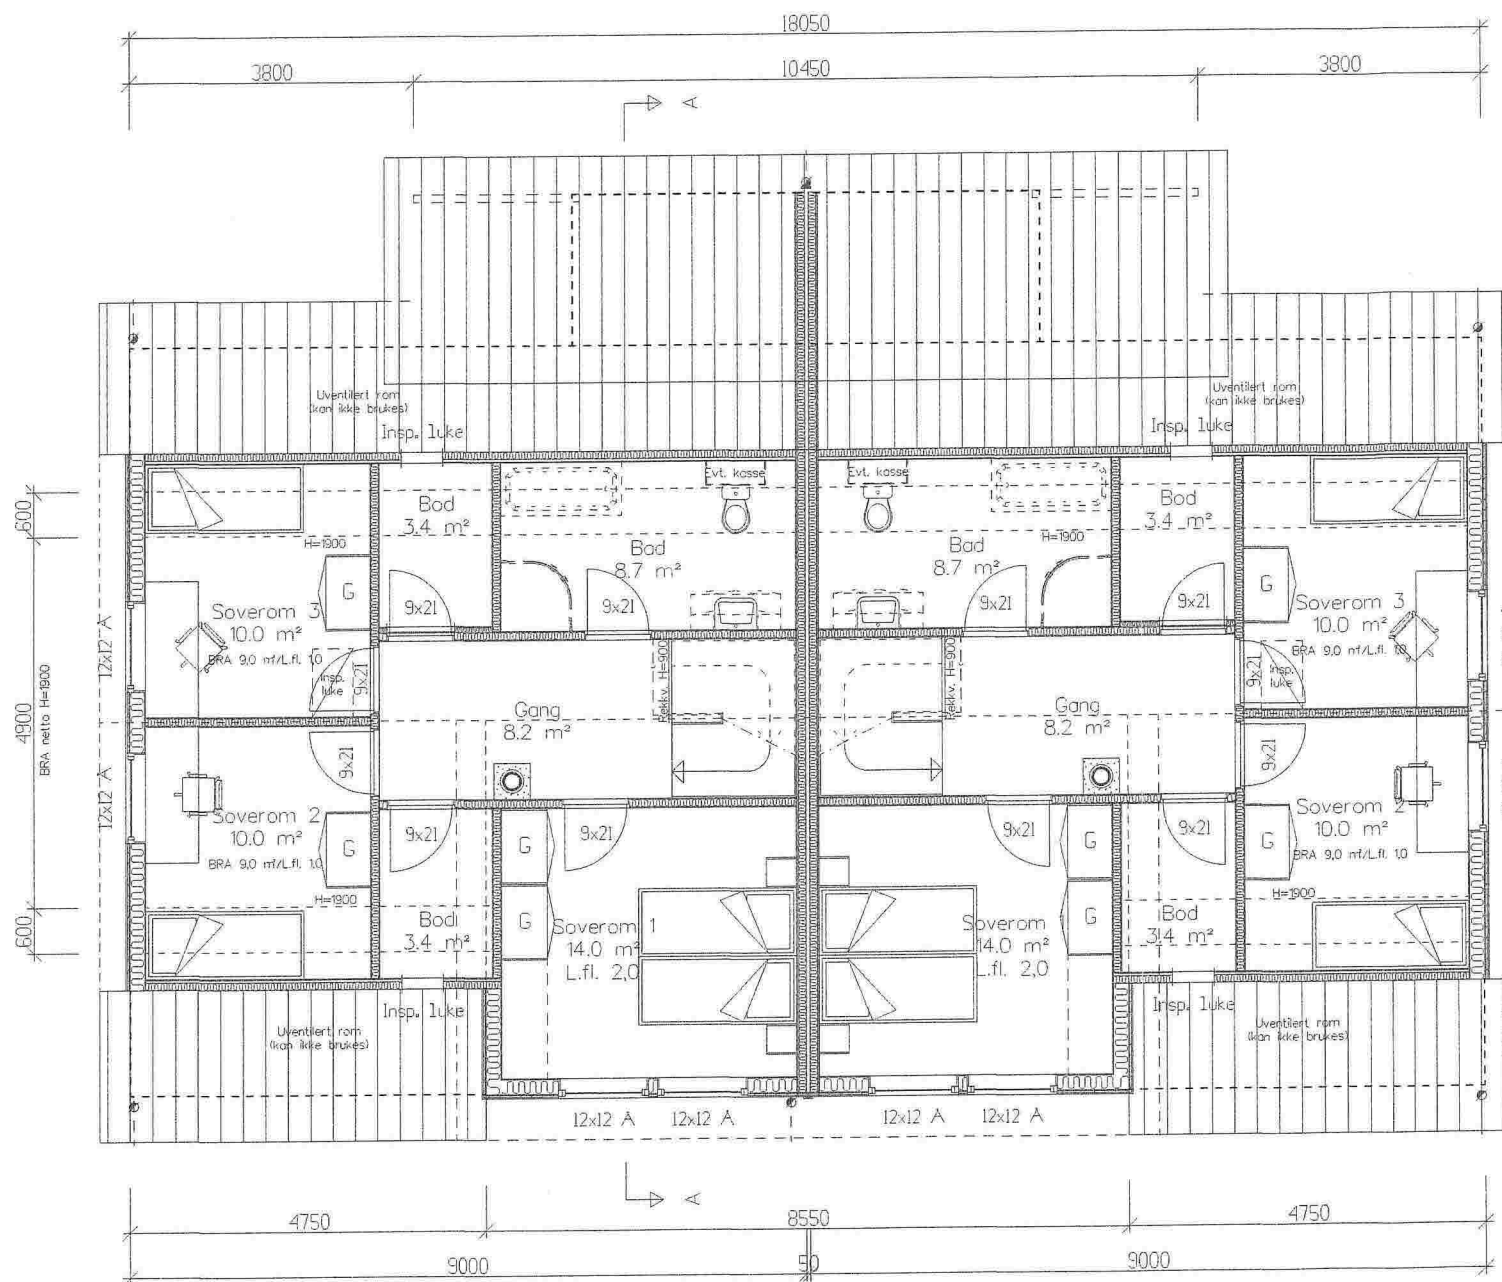


Leilighet A

Leilighet B

LOFTSETASJEPLAN

(Oppgitt romareal=gulvflate)

2-MANNSBOLIG – EGEN TYPE
TEK 10

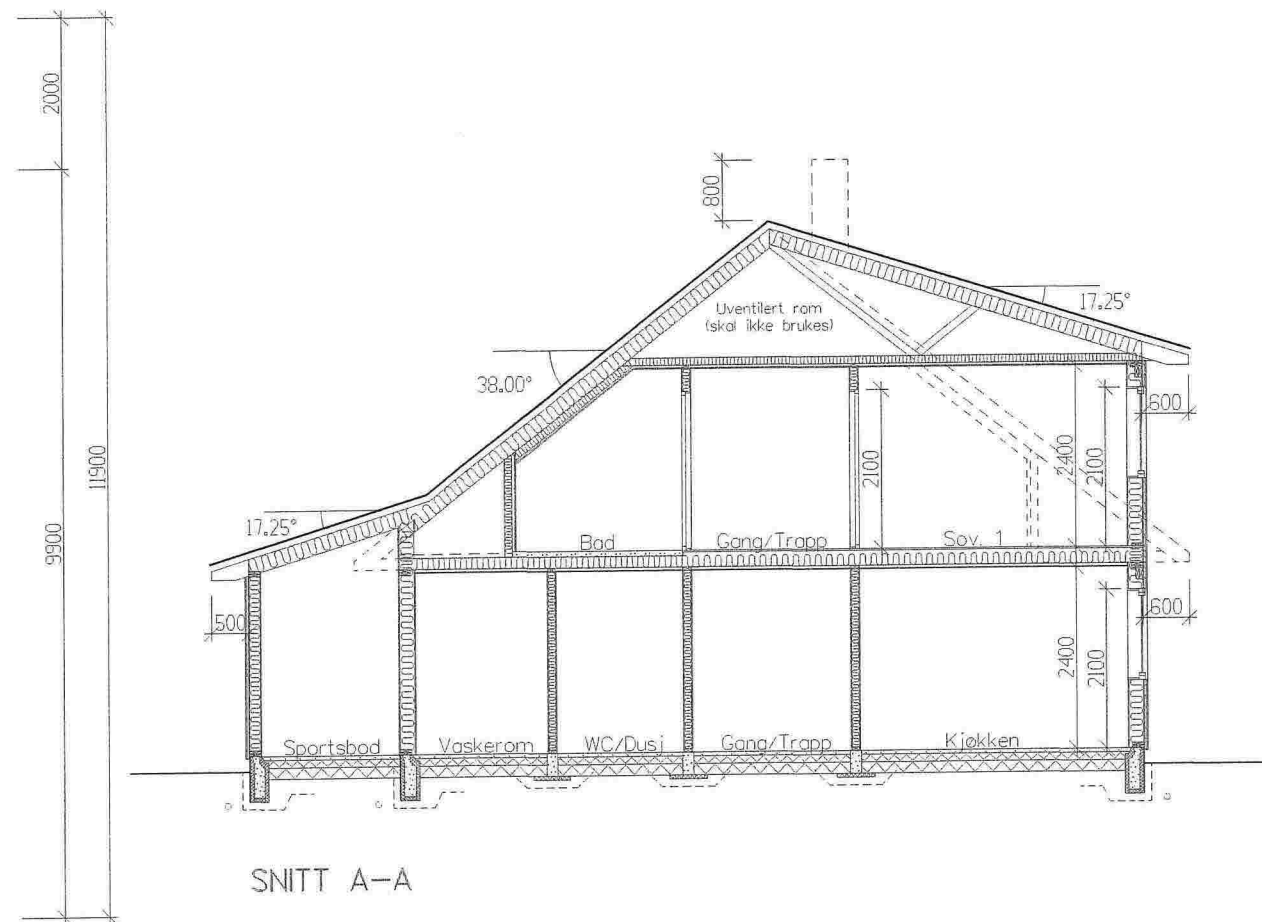

SNITT A-A

SØKNADSTEGNING

DATA DESIGN SYSTEM

Prosjekt: 2-MANNSBOLIG – EGEN TYPE – Tradisjon
 Tegning vedr.: LOFTSETASJEPLAN, SNITT
 Tiltakshaver: STEVNEBØ BYGGEVARE AS
 Byggested: RADØY G.nr.: 45 B.nr.: 435
 Arkitekt: E.A. SMITH AS AVD. HIBA HUS – 5239 RADAL Tlf. 40006375 – Faks 55229990
 Leverandør: STEVNEBØ BYGGEVARE AS – 5937 BØVÅGEN Tlf. 56349460 – Faks 56349461

Prosjekt ID: 15-044
 Tegnr.: 502
 Målestokk: 1:100 A3
 Dato: 13.11.2015
 Tegnet av: RS/EN



© Tegningen er beskyttet 1.b.t. Lov om opphavsrett.

E-5



2-MANNSBOLIG – EGEN TYPE
TEK 10

SØKNADSTEGNING

DATA DESIGN SYSTEM

Prosjekt: 2-MANNSBOLIG – EGEN TYPE – Tradisjon
Tegning vedr.: FASADE MOT SØRVEST

Prosjekt ID: 15-044

Tegnr.: 503

Tiltakshver: STEVNEBØ BYGGEVARE AS

Målestokk: 1:100 A3


Dato: 13.11.2015

Byggested: RADØY G.nr.: 45 B.nr.: 435

Tegnet av: RS/EN

Arkitekt: E.A. SMITH AS AVD. HIBA HUS – 5239 RADAL Tlf. 40006375 – Faks 55229990


Leverandør: STEVNEBØ BYGGEVARE AS – 5937 BØVÅGEN Tlf. 56349460 – Faks 56349461

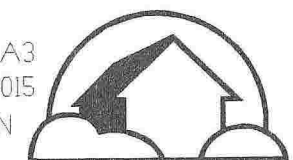

HIBA HUS

© Tegningen er beskyttet i.h.t. Lov om opphavsrett.

E-6

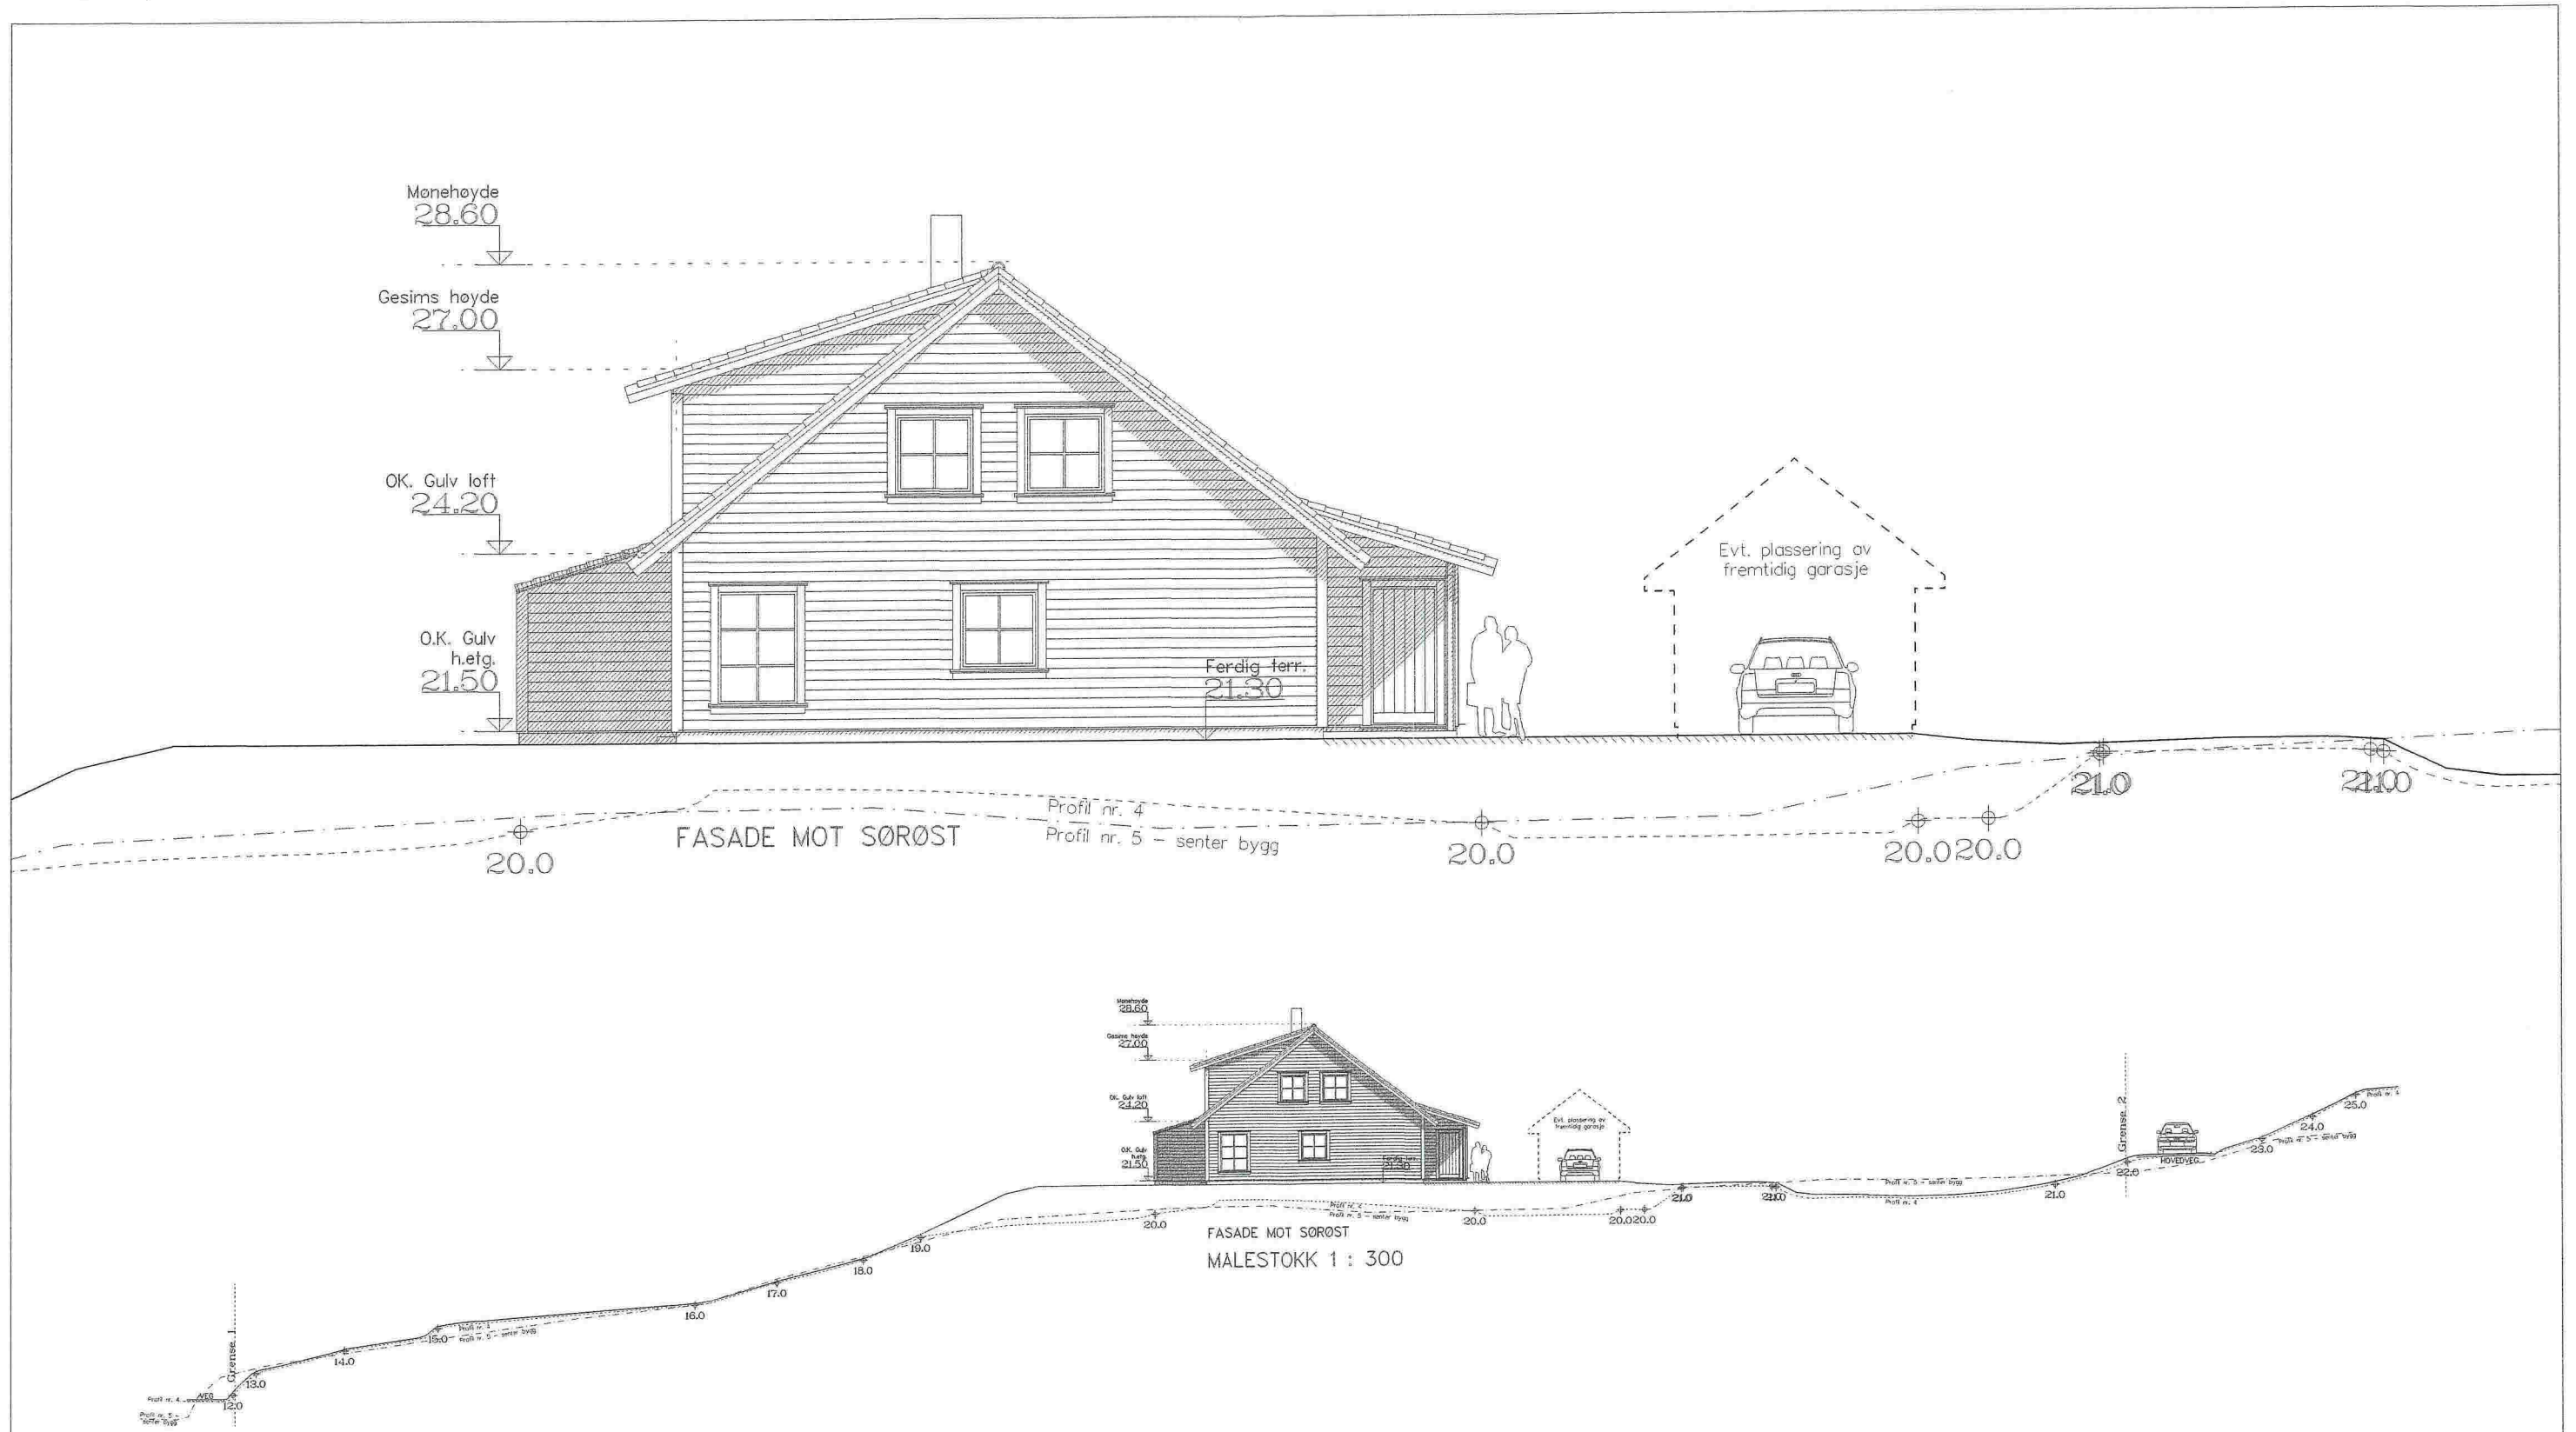


2-MANNSBOLIG – EGEN TYPE
TEK 10

SØKNADSTEGNING

DATA DESIGN SYSTEM

Prosjekt:	2-MANNSBOLIG – EGEN TYPE – Tradisjon	Prosjekt IDr:	15-044
Tegning vedr.:	FASADE MOT SØRØST	Tegn.nr.:	504
Tiltakshaver:	STEVNEBØ BYGGEVARE AS	Målestokk:	1:100/300 A3
Byggested:	RADØY G.nr. 45 B.nr. 435	Dato:	13.11.2015
Arkitekt:	E.A. SMITH AS AVD. HIBA HUS – 5239 RADAL Tlf. 40006375 – Faks 55229990	Tegnet av:	RS/EN
Leverandør:	STEVNEBØ BYGGEVARE AS – 5937 BØVÅGEN Tlf. 56349460 – Faks 56349461	 <p>HIBA HUS</p>	

E-7

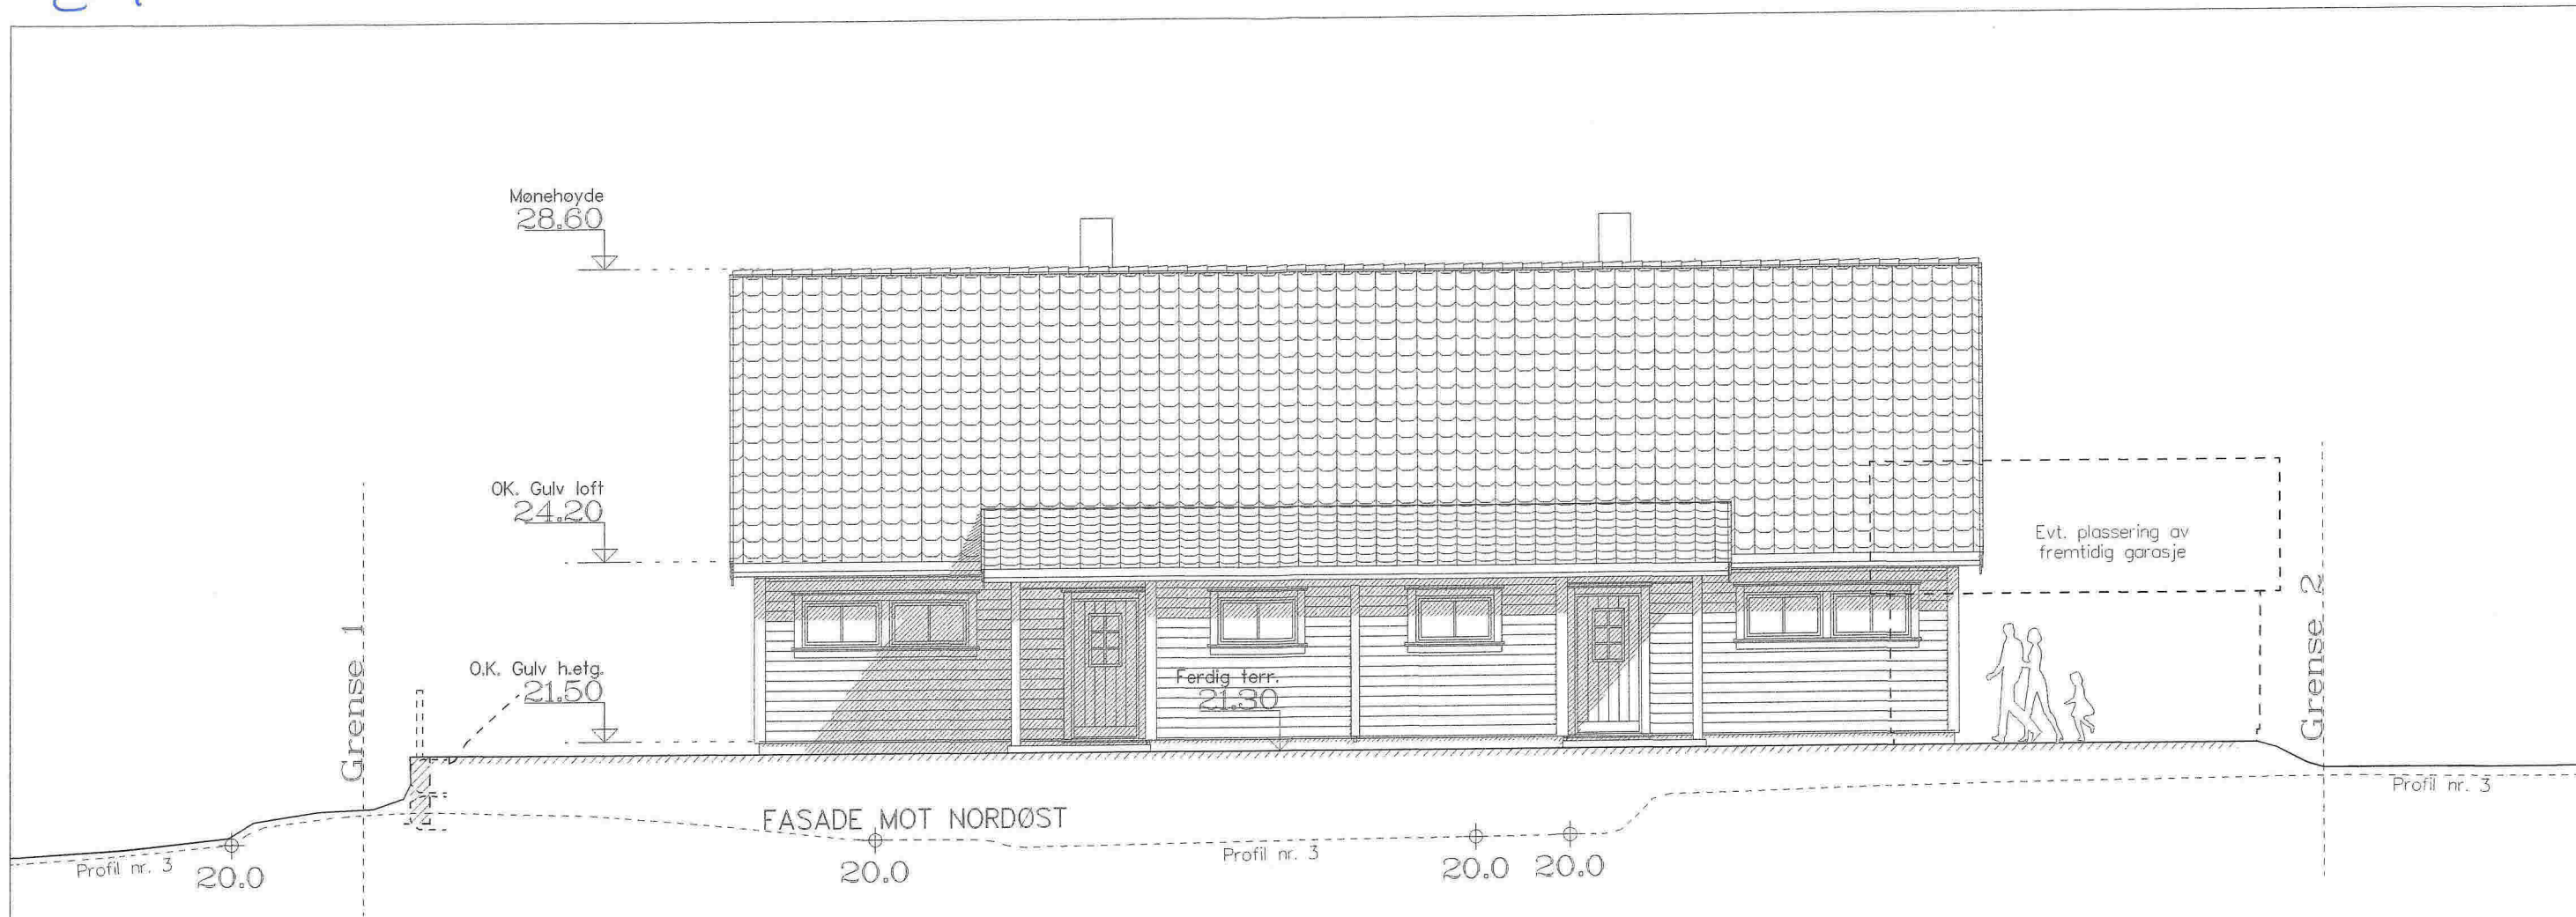

2-MANNSBOLIG – EGEN TYPE
TEK 10

SØKNADSTEGNING

DATA DESIGN SYSTEM

Prosjekt: 2-MANNSBOLIG – EGEN TYPE – Tradisjon
Tegning vedr.: FASADE MOT NORDØST

Prosjekt ID: 15-044

Tegnr.: 505

Tiltakshaver: STEVNEBØ BYGGEVARE AS

Målestokk: 1:100 A3

Byggested: RADØY G.nr.: 45 B.nr.: 435

Dato: 13.11.2015

Tegnet av: RS/EN

Arkitekt: E.A. SMITH AS AVD. HIBA HUS – 5239 RÅDAL Tlf. 4006375 – Faks 55229990



Leverandør: STEVNEBØ BYGGEVARE AS – 5937 BØVÅGEN Tlf. 56349460 – Faks 56349461



HIBA HUS

© Tegningen er beskyttet i.h.t. lov om opphavsrett.

E-8

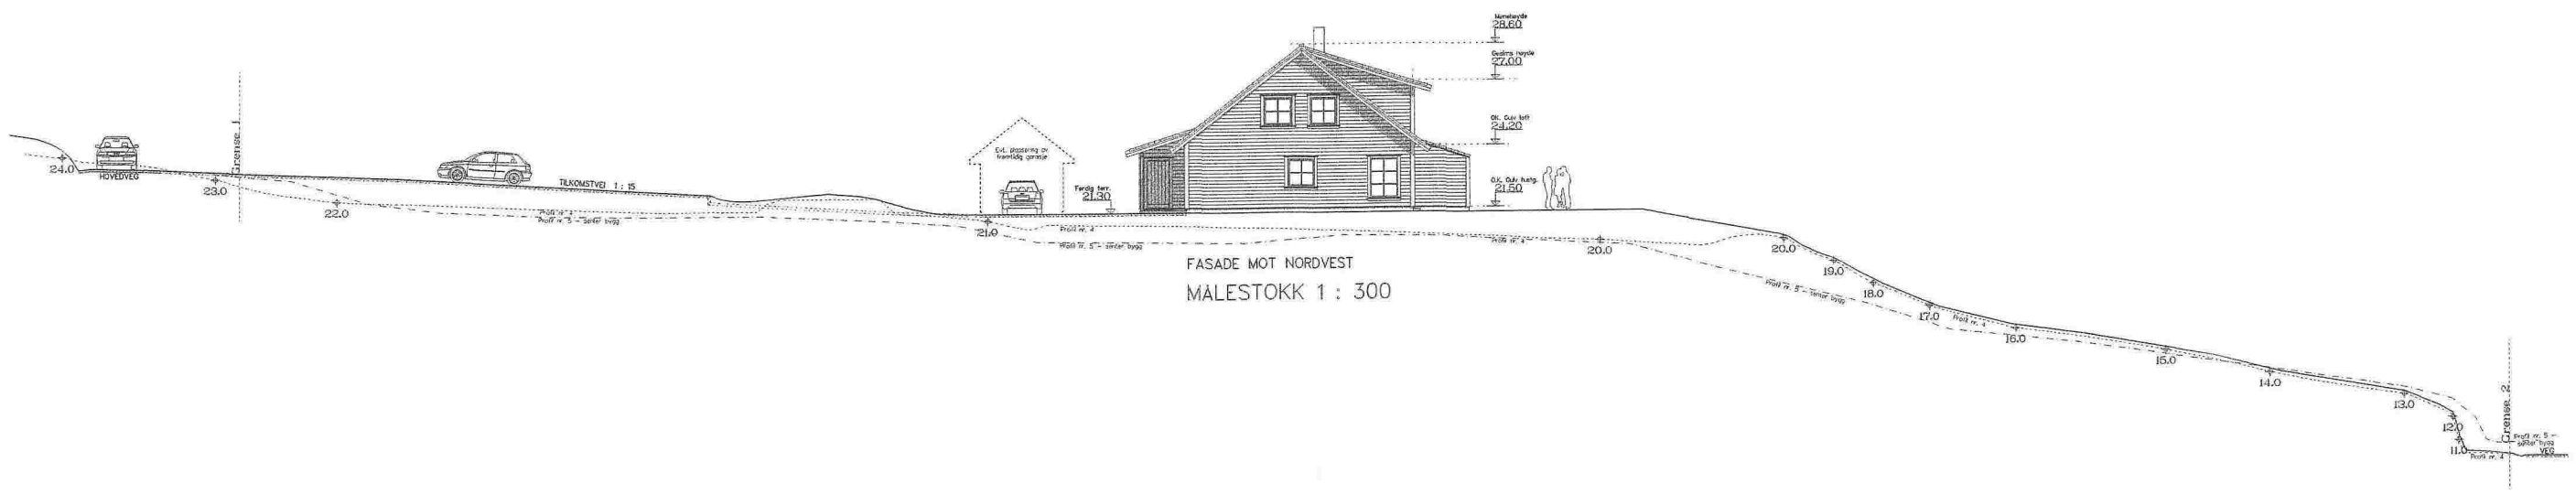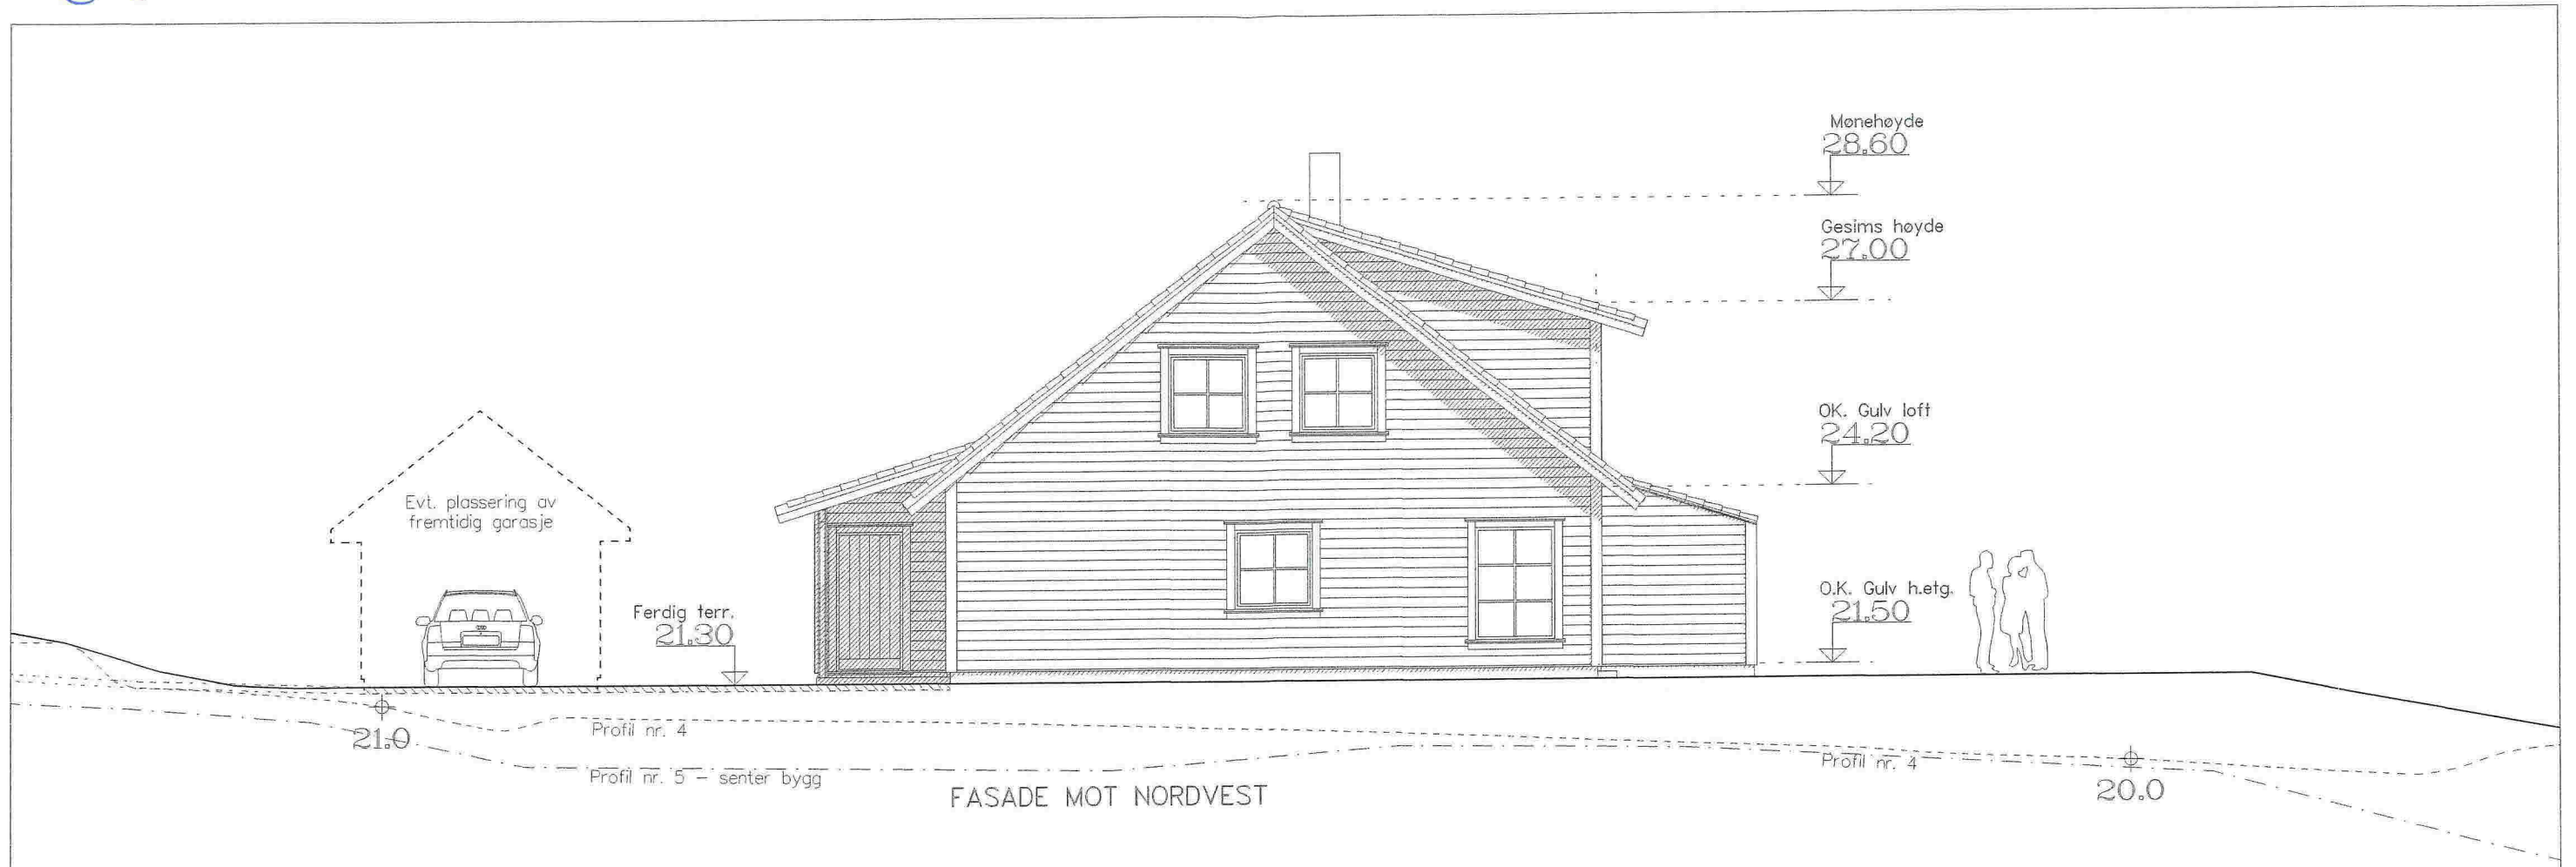

2-MANNSBOLIG – EGEN TYPE
TEK 10

SØKNADSTEGNING

DATA DESIGN SYSTEM

Prosjekt: 2-MANNSBOLIG – EGEN TYPE – Tradisjon
 Tegning vedr.: FASADE MOT NORDVEST
 Tiltakshaver: STEVNEBØ BYGGEVARE AS
 Byggested: RADØY G.nr. 45 B.nr. 435
 Arkitekt: E.A. SMITH AS AVD. HIBA HUS – 5239 RADAL Tlf. 4006375 – Faks 55229990
 Leverandør: STEVNEBØ BYGGEVARE AS – 5937 BØVÅGEN Tlf. 56349460 – Faks 56349461

Prosjekt ID: 15-044
 Tegnr.: 506
 Målestokk: 1:100/300 AS
 Dato: 13.11.2015
 Tegnet av: RS/EN



© Tegningen er beskyttet i.h.t. Lov om opphavsrett.