



Tegningsnr.: A10-1
 Revisjon nr.:

Type tegning: SITUASJONSPLAN EKSIST.

REV	Dato	Beskrivelse	Sign	Kontr.

Lokaliseringsfigur:



Prosjekteringsgruppen:
 Skoglien 26
 5056 BERGEN
 Tlf.: +47 45 12 26 80
 Faks:+47 45 12 26 80

- ARK : CORRADO BAROLI
- RIB : Rådg. ing. Bygg
.....veien 0
0000 Stedet
Tlf. 00 00 00 00
Fax. 00 00 00 00
- RIE : Rådg. ing. Elektro
.....veien 0
0000 Stedet
Tlf. 00 00 00 00
Fax. 00 00 00 00
- RIV : Rådg. ing. Vent.
.....veien 0
0000 Stedet
Tlf. 00 00 00 00
Fax. 00 00 00 00


Fase: SØKNAD TILTAK


Tittel: TAKOPPLOFT
MANGER SKOLE
 Skoglien 26
 5056 Bergen

Tegner: CB
 Filnavn: 1403_model_lutvidet.pln
 Kontroll prosjekt
 Sign.:
 Gnr/Bnr: 45/105

Prosjektnr.: 1403 Tegningsnr.: A10-1 Dato: 17.01.13
 Type tegning: SITUASJONSPLAN EKSIST. Målestokk: 1:500

CORRADO BAROLI
 Skoglien 26
 5056 BERGEN
 Tlf.: +47 45 12 26 80
 Faks:+47 45 12 26 80
 corrado@baroli.no

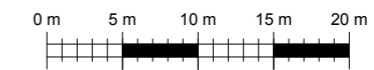


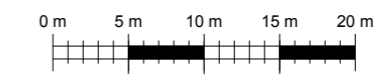

Tegningsnr.: A10-2 Revisjon nr.:

Type tegning: SITUASJONSPLAN NYTT

REV	Dato	Beskrivelse	Sign	Kontr.

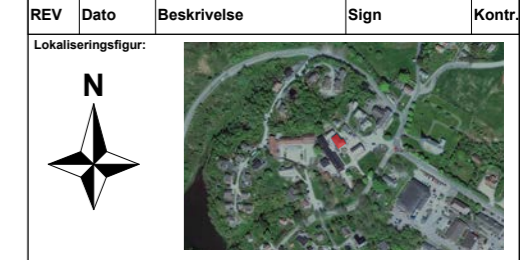

Prosjekteringsgruppen:

● ARK : CORRADO BAROLI	Skoglien 26 5056 BERGEN Tlf.: +47 45 12 26 80 Faks:+47 45 12 26 80
○ RIB : Rådg. ing. Byggveien 0 0000 Stedet Tlf. 00 00 00 00 Fax. 00 00 00 00
○ RIE : Rådg. ing. Elektroveien 0 0000 Stedet Tlf. 00 00 00 00 Fax. 00 00 00 00
○ RIV : Rådg. ing. Vent.veien 0 0000 Stedet Tlf. 00 00 00 00 Fax. 00 00 00 00


Fase: SØKNAD TILTAK

Tittel:	Tegner:
TAKOPPLOFT MANGER SKOLE	CB
Skoglien 26 5056 Bergen	Filnavn: 1403_model_lutvidet.pln
	Kontroll prosjekt Sign.:
	Gnr/Bnr: 45/105

Prosjektnr.: 1403	Tegningsnr.: A10-2	Dato: 17.01.13
-------------------	--------------------	----------------

Type tegning: SITUASJONSPLAN NYTT	Målestokk: 1:500
-----------------------------------	------------------

CORRADO BAROLI
Skoglien 26
5056 BERGEN
Tlf.: +47 45 12 26 80
Faks:+47 45 12 26 80
corrado@baroli.no

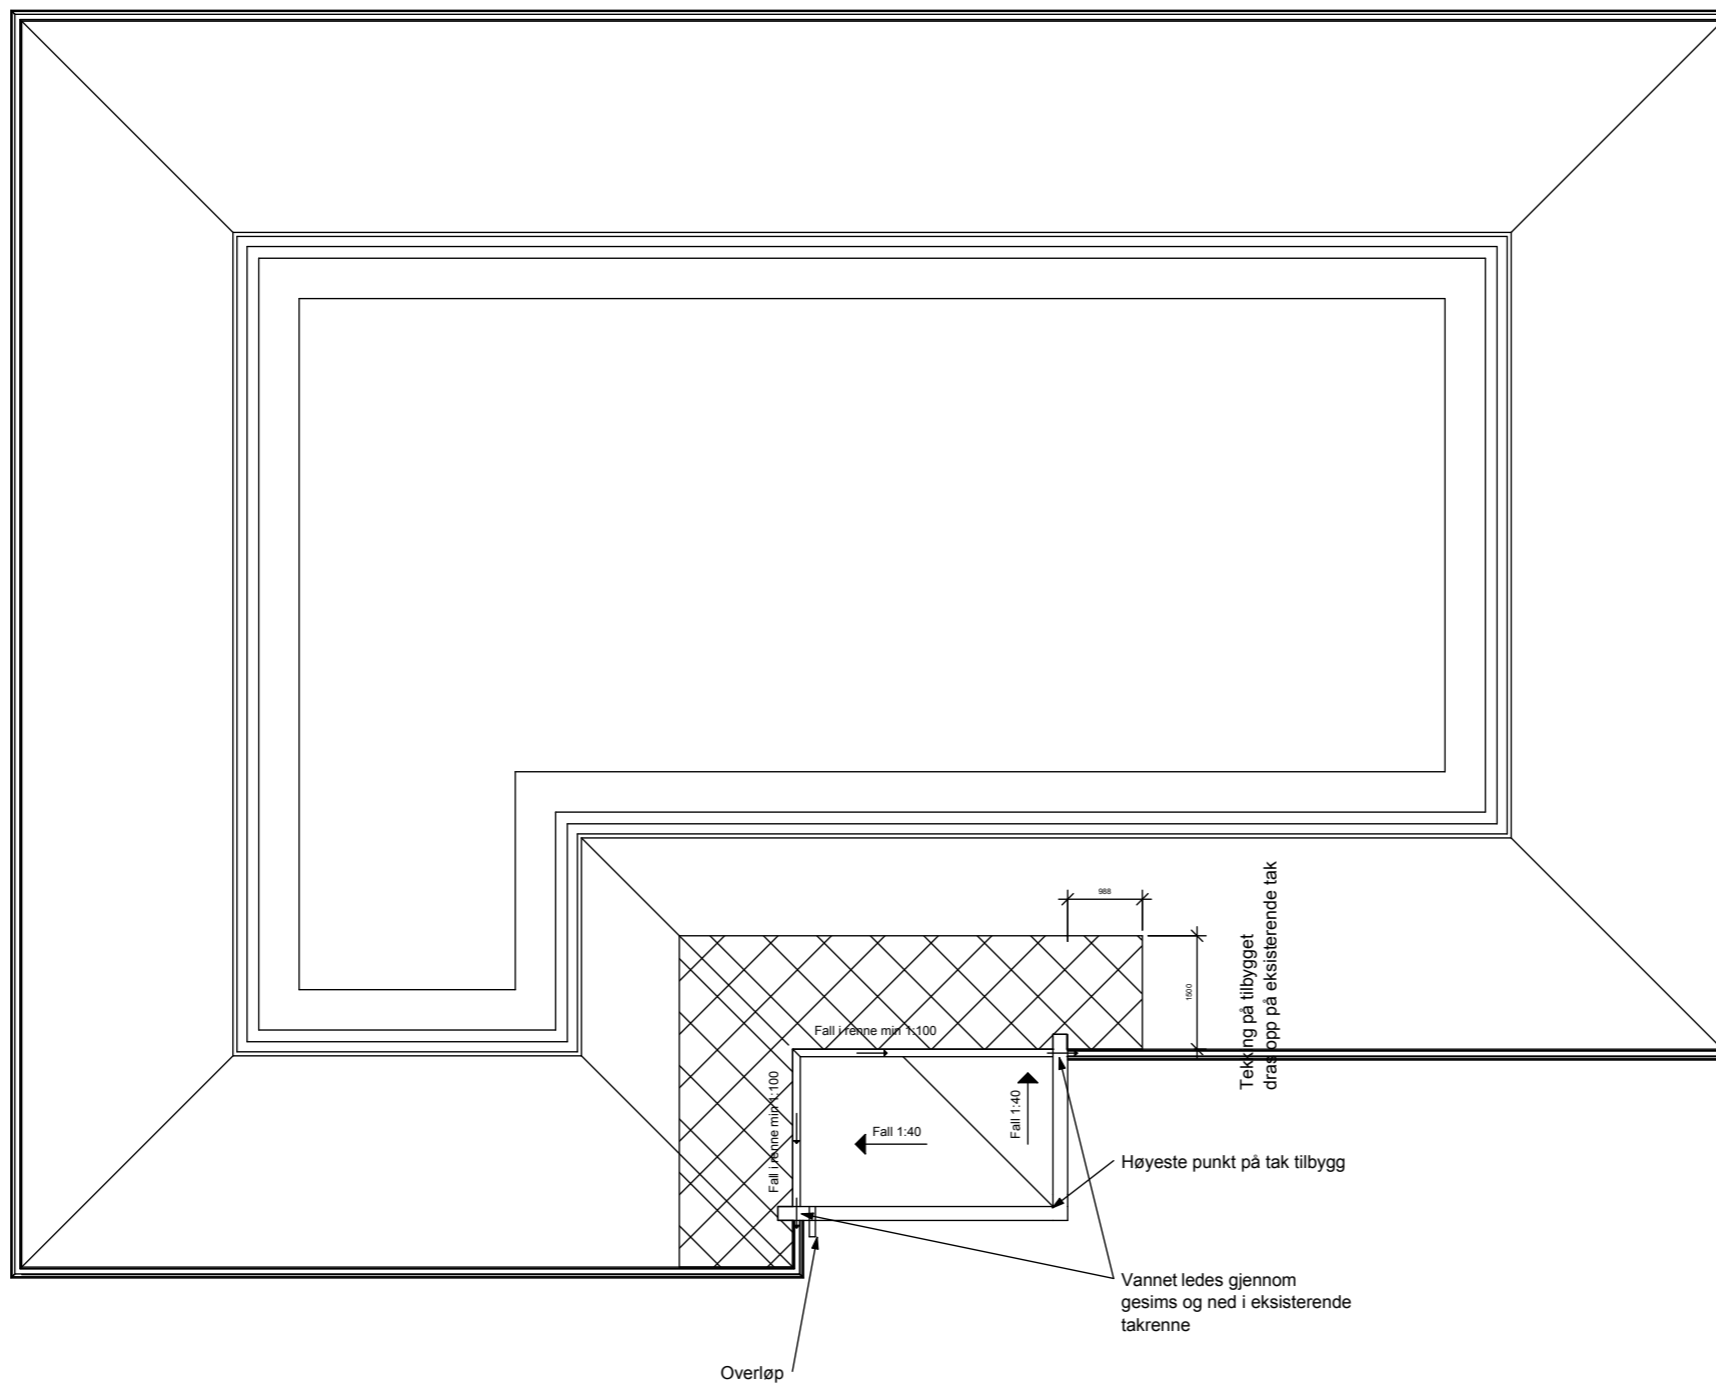

Tegningsnr.: A20-1
Type tegning: PLAN LOFT

Revisjon nr.:

REV	Dato	Beskrivelse	Sign	Kontr.

Lokaliseringsfigur:



Prosjekteringsgruppen:
● ARK : CORRADO BAROLI

Skoglien 26
5056 BERGEN
Tlf.: +47 45 12 26 80
Faks: +47 45 12 26 80

RIB : Rådg. ing. Bygg

.....veien 0
0000 Stedet
Tlf. 00 00 00 00
Fax. 00 00 00 00

RIE : Rådg. ing. Elektro

.....veien 0
0000 Stedet
Tlf. 00 00 00 00
Fax. 00 00 00 00

RIV : Rådg. ing. Vent.

.....veien 0
0000 Stedet
Tlf. 00 00 00 00
Fax. 00 00 00 00

Fase:
SØKNAD TILTAK


Tittel:
**TAKOPPLOFT
MANGER SKOLE**
Mangersnesvegen 1
5936 MANGER

Tegner:
CB
Filnavn:
1403_model_luftvidet.pln
Kontroll prosjekt
Sign.:
Gnr/Bnr:
45/105

Prosjektnr.: 1403
Tegningsnr.: A20-1
Dato: 17.01.13

Type tegning: PLAN LOFT
Målestokk: 1:100

CORRADO BAROLI
Skoglien 26
5056 BERGEN
Tlf.: +47 45 12 26 80
Faks: +47 45 12 26 80
corrado@baroli.no

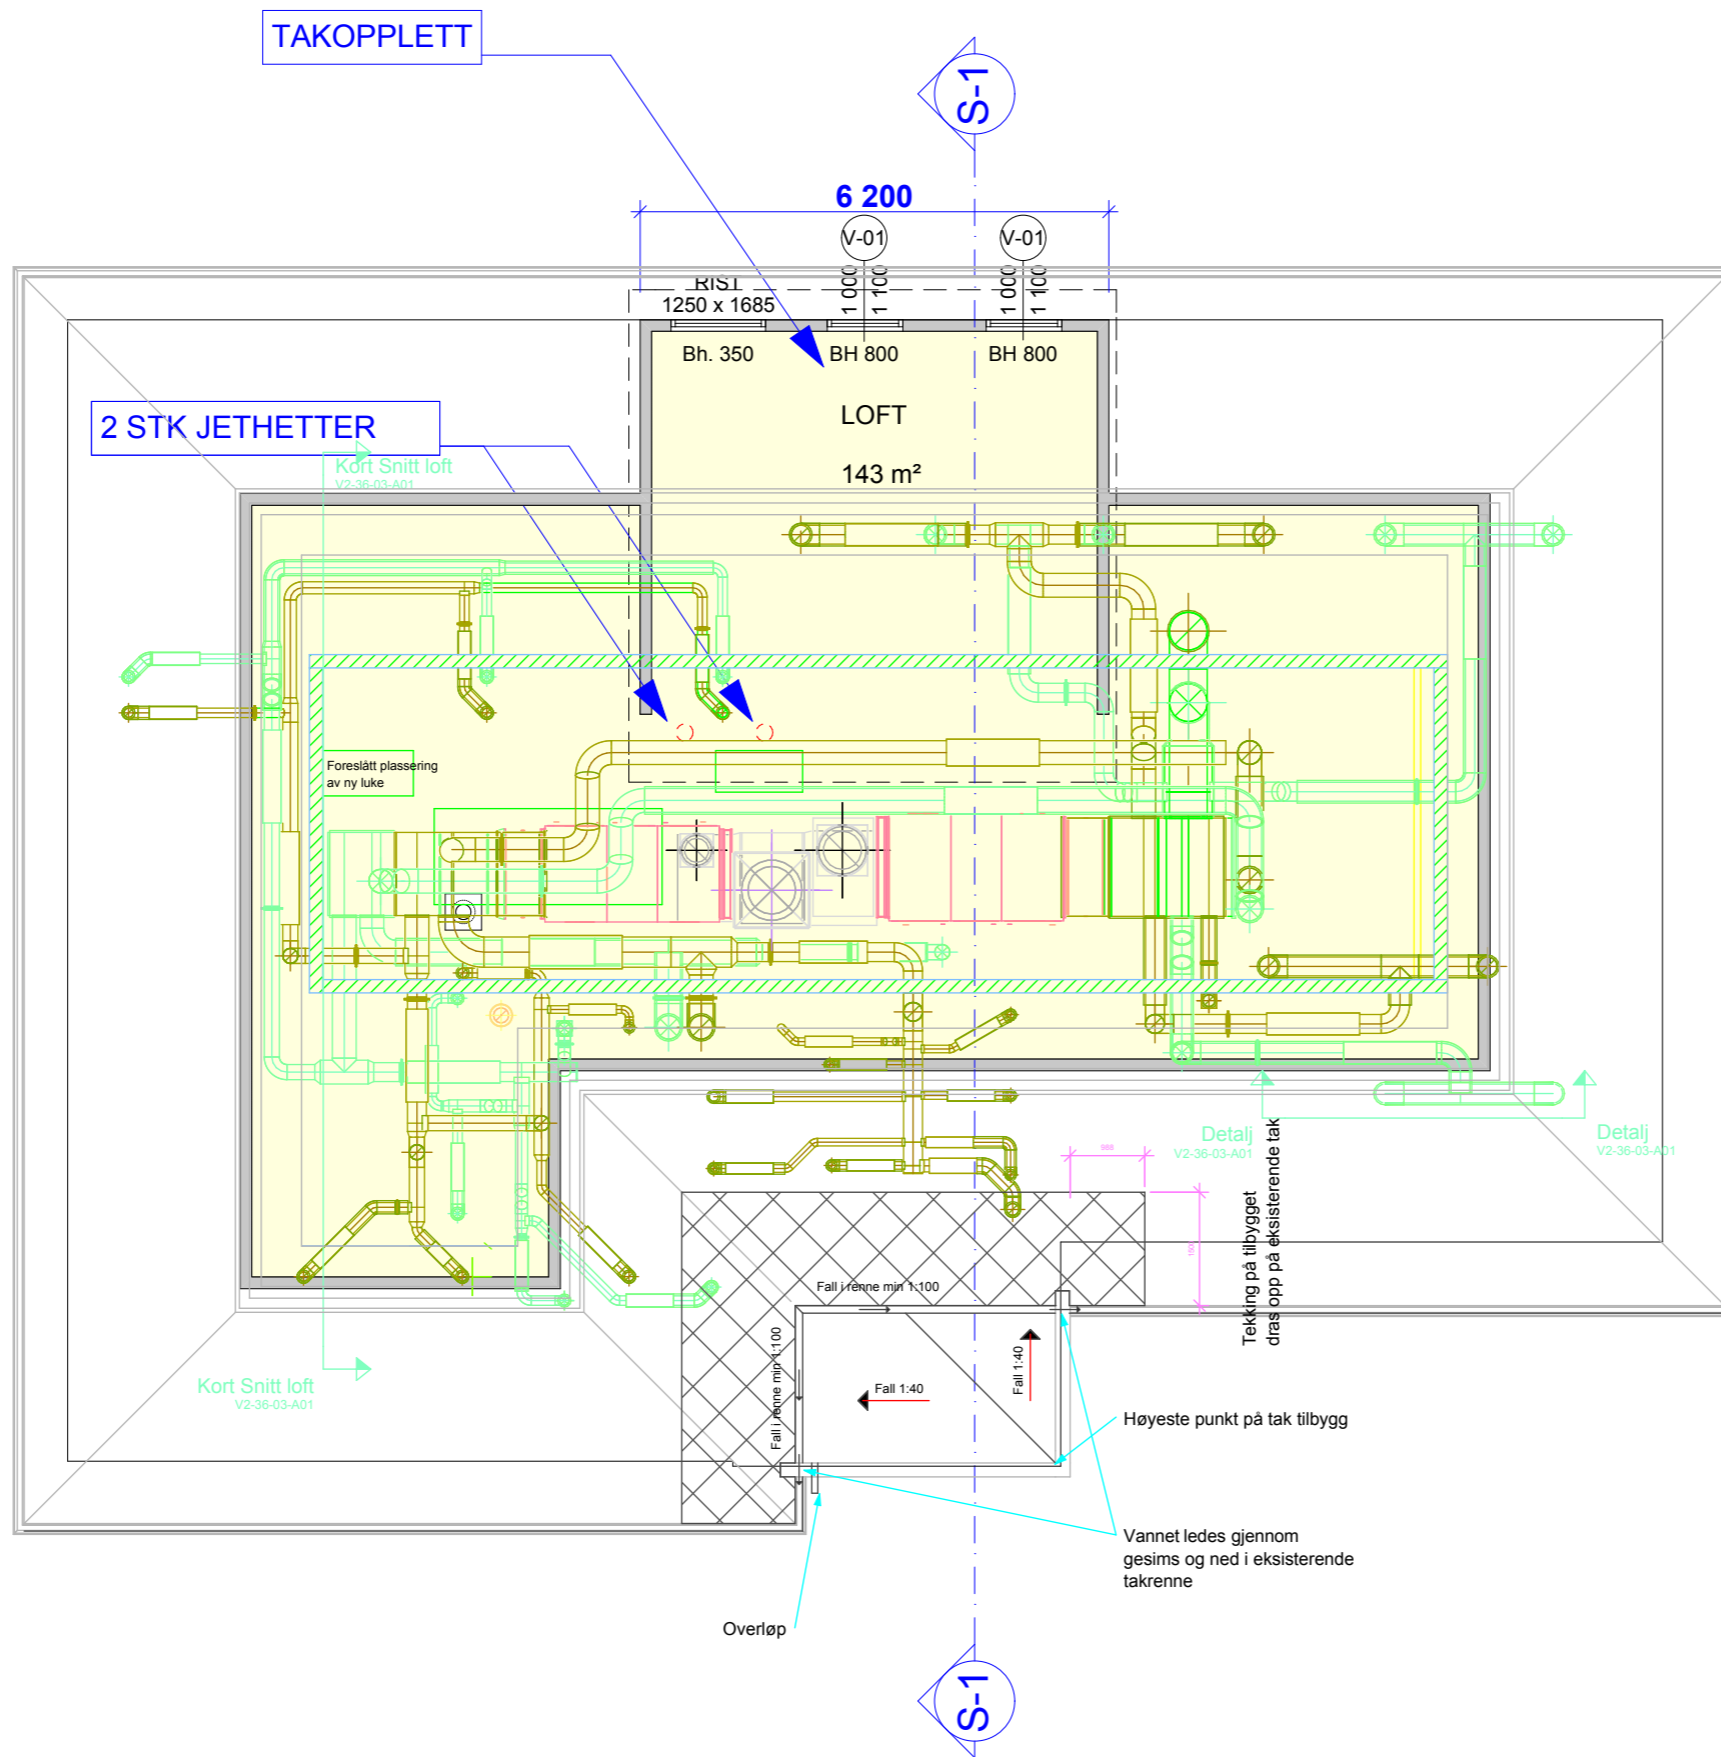

REV	Dato	Beskrivelse	Sign	Kontr.

Lokaliseringsfigur:



Prosjekteringsgruppen:
● ARK: CORRADO BAROLI
Skoglien 26
5056 BERGEN
Tlf.: +47 45 12 26 80
Faks:+47 45 12 26 80

○ RIB: Rådg. ing. Bygg
.....veien 0
0000 Stedet
Tlf. 00 00 00 00
Fak. 00 00 00 00

○ RIE: Rådg. ing. Elektro
.....veien 0
0000 Stedet
Tlf. 00 00 00 00
Fak. 00 00 00 00

○ RIV: Rådg. ing. Vent.
.....veien 0
0000 Stedet
Tlf. 00 00 00 00
Fak. 00 00 00 00

Fase:
SØKNAD TILTAK

Tittel:
**TAKOPPLOFT
MANGER SKOLE**
Mangersnesvegen 1
5936 MANGER


Tegner:
CB
Filnavn:
1403_model_utvidet.pln


Kontroll prosjekt
Sign.:
Gnr/Bnr:
45/105

Prosjektnr.: 1403 Tegningsnr.: A20-2 Dato: 17.01.13

Type tegning: PLAN LOFT NY Målestokk: 1:100

CORRADO BAROLI
Skoglien 26
5056 BERGEN
Tlf.: +47 45 12 26 80
Faks:+47 45 12 26 80
corrado@baroli.no

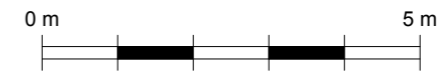

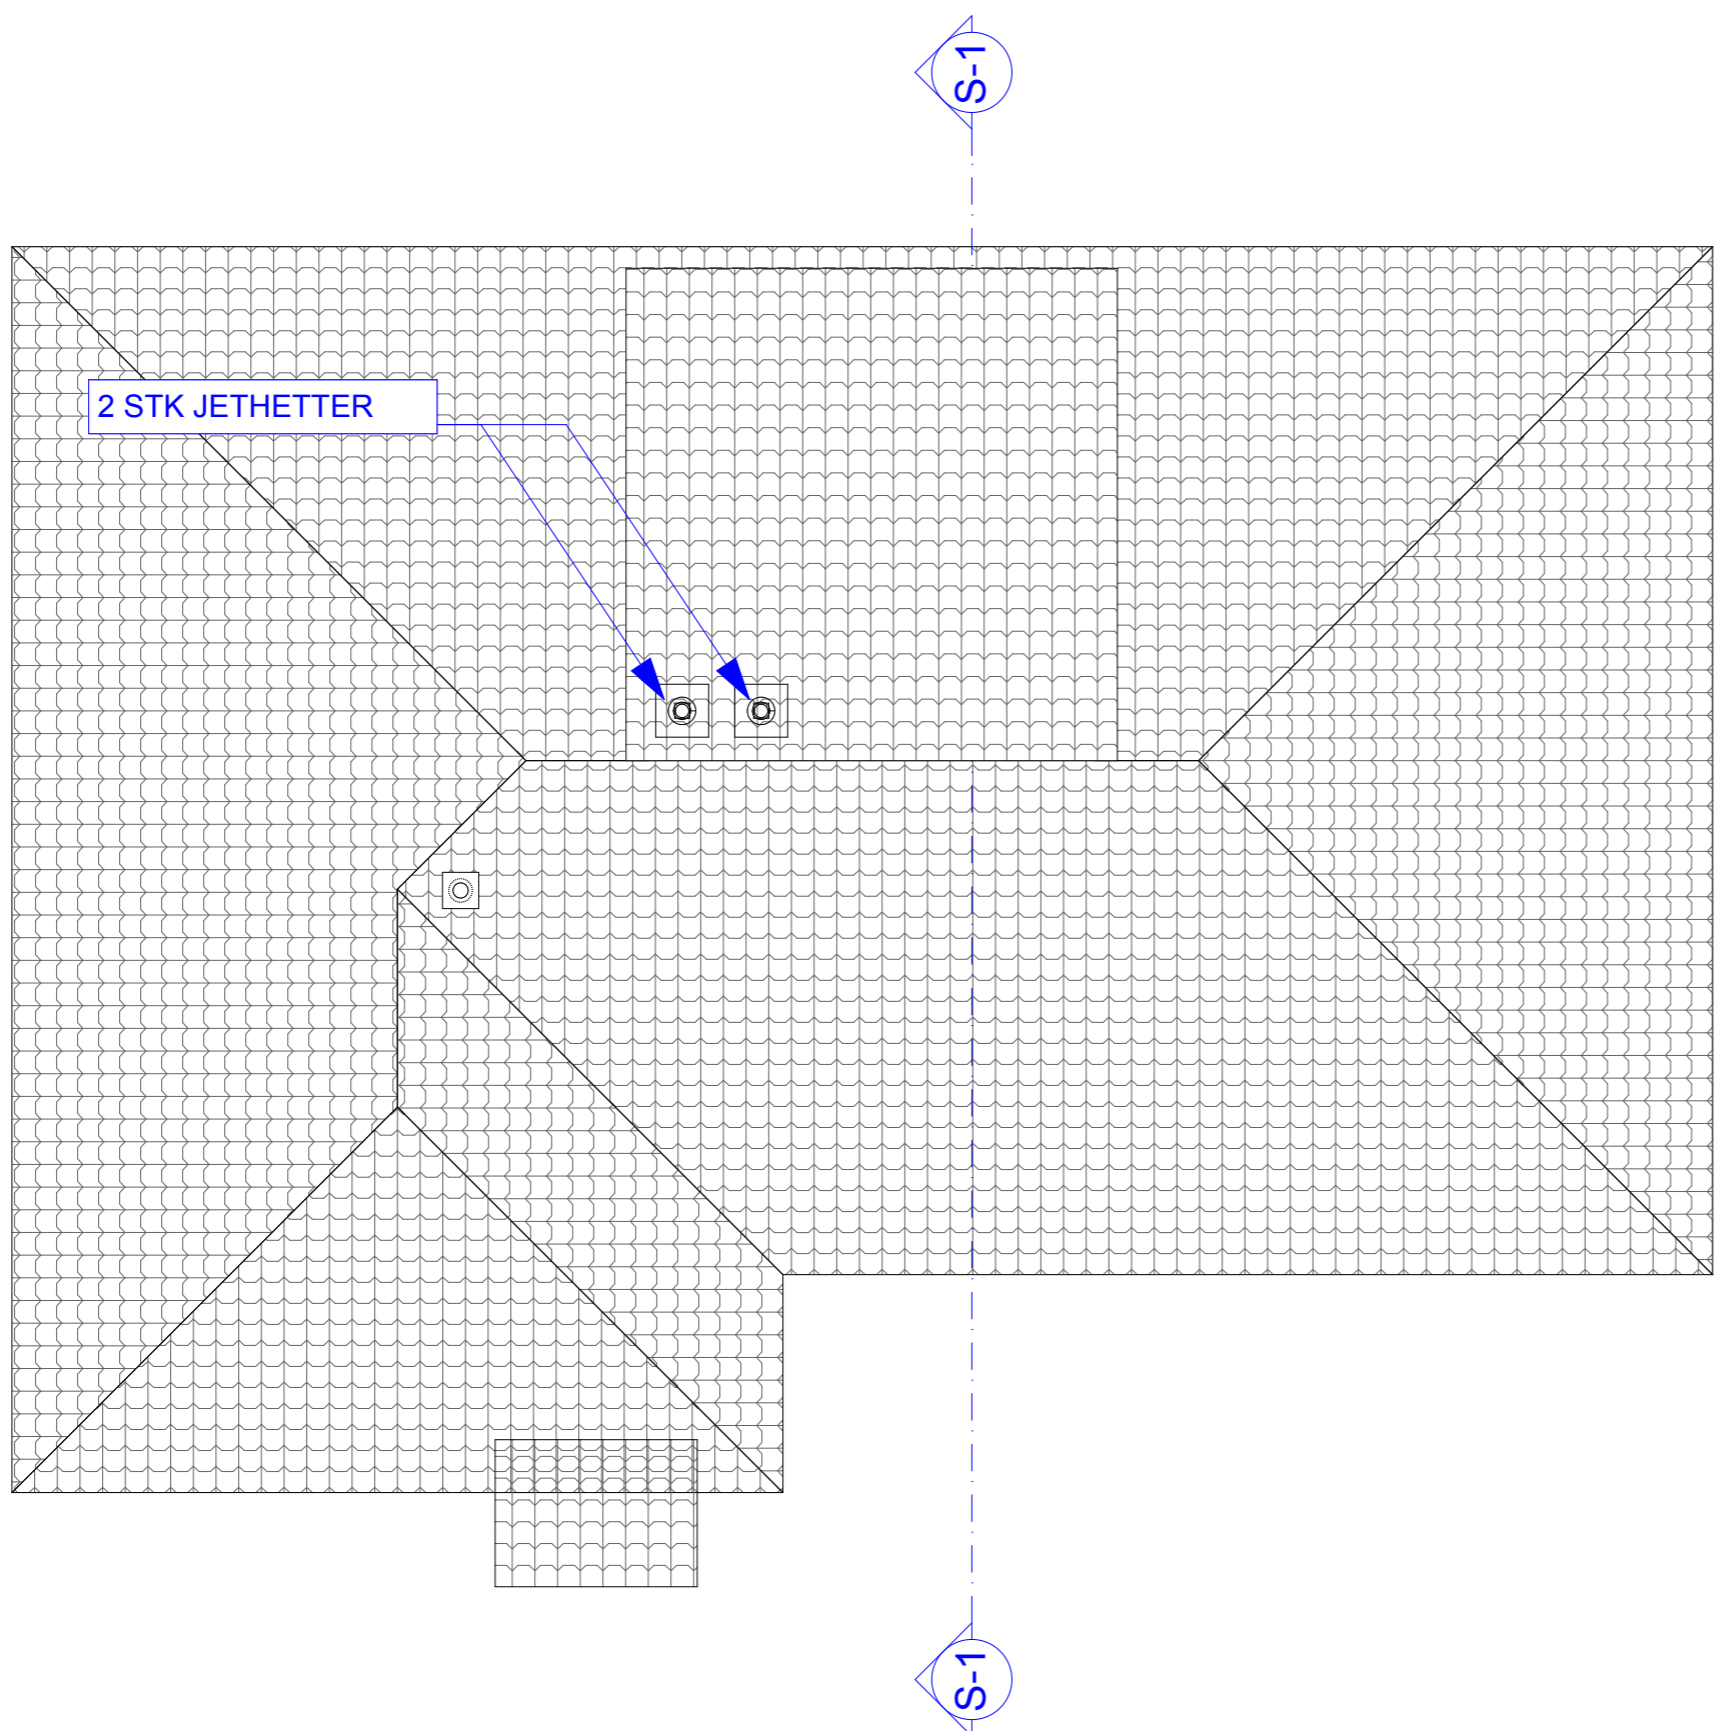

Tegningsnr.: A20-3 Revisjon nr.:

Type tegning: TAKPLAN

REV	Dato	Beskrivelse	Sign	Kontr.

REV	Dato	Beskrivelse	Sign	Kontr.
-----	------	-------------	------	--------



Prosjekteringsgruppen:

- ARK : CORRADO BAROLI Skoglien 26
5056 BERGEN
Tlf.: +47 45 12 26 80
Faks:+47 45 12 26 80
- RIB : Rådg. ing. Byggveien 0
0000 Stedet
Tlf. 00 00 00 00
Fax. 00 00 00 00
- RIE : Rådg. ing. Elektroveien 0
0000 Stedet
Tlf. 00 00 00 00
Fax. 00 00 00 00
- RIV : Rådg. ing. Vent.veien 0
0000 Stedet
Tlf. 00 00 00 00
Fax. 00 00 00 00

Fase: SØKNAD TILTAK

Tittel: TAKOPPLOFT MANGER SKOLE

Mangersnesvegen 1
5936 MANGER


Tegner: CB
Filnavn: 1403_model_lutvidet.pln
Kontroll prosjekt
Sign.:
Gnr/Bnr: 45/105

Prosjektnr.: 1403 Tegningsnr.: A20-3 Dato: 17.01.13

Type tegning: TAKPLAN Målestokk: 1:100



CORRADO BAROLI
Skoglien 26
5056 BERGEN
Tlf.: +47 45 12 26 80
Faks:+47 45 12 26 80
corrado@baroli.no

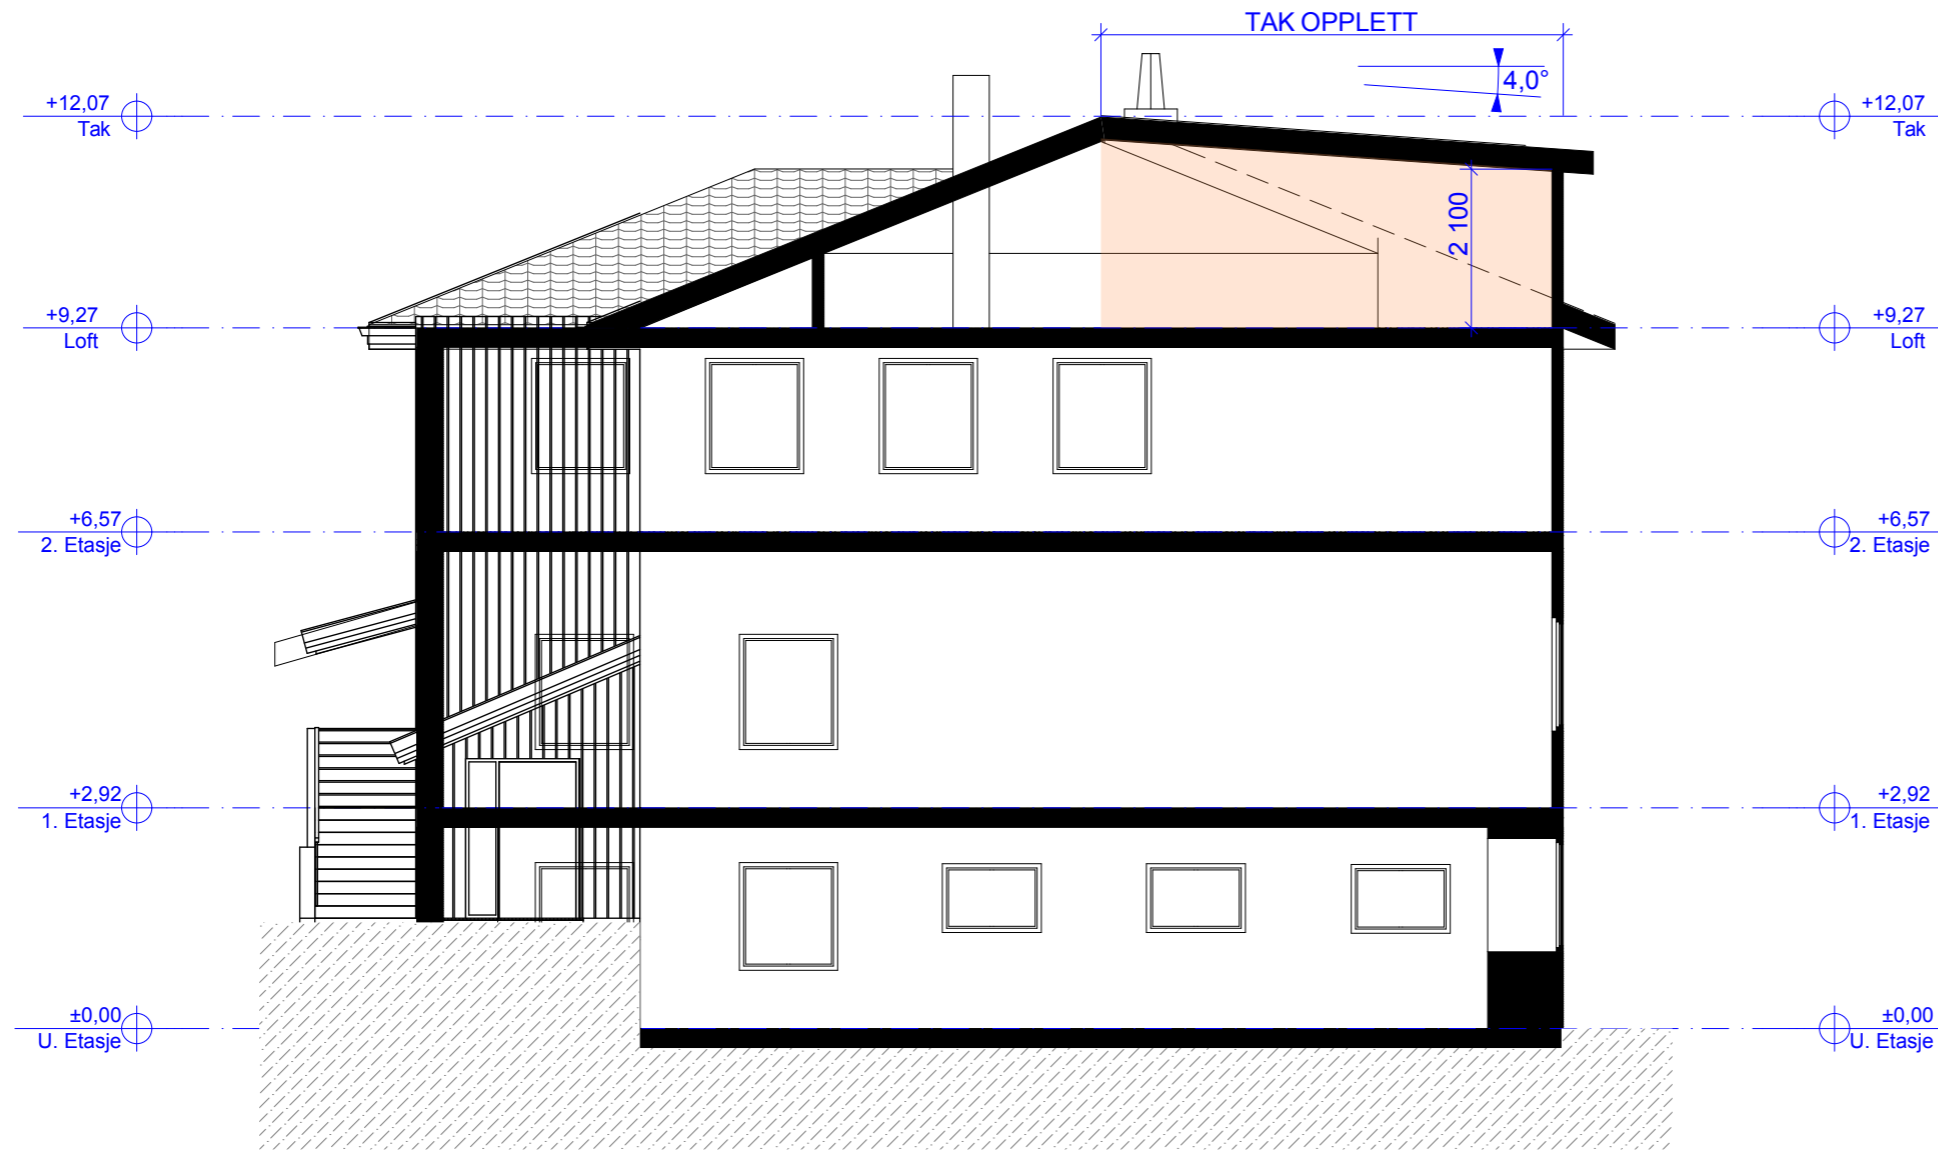

Tegningsnr.: A30-2 Revisjon nr.:

Type tegning: SNITT S-1

REV	Dato	Beskrivelse	Sign	Kontr.




- Prosjekteringsgruppen:
- ARK : CORRADO BAROLI Skoglien 26
5056 BERGEN
Tlf.: +47 45 12 26 80
Faks:+47 45 12 26 80
 - RIB : Rådg. ing. Bygg veien 0
0000 Stedet
Tlf. 00 00 00 00
Fax. 00 00 00 00
 - RIE : Rådg. ing. Elektro veien 0
0000 Stedet
Tlf. 00 00 00 00
Fax. 00 00 00 00
 - RIV : Rådg. ing. Vent. veien 0
0000 Stedet
Tlf. 00 00 00 00
Fax. 00 00 00 00

Fase:
SØKNAD TILTAK


Tittel:	Tegner:
TAKOPPLOFT	CB
MANGER SKOLE	Filnavn:
Mangersnesvegen 1	1403_model_lutvidet.pln
5936 MANGER	Kontroll prosjekt
	Sign.:
	Gnr/Bnr:
	45/105

Prosjektnr.: 1403	Tegningsnr.: A30-2	Dato: 17.01.13
Type tegning: SNITT S-1	Målestokk: 1:100	


CORRADO BAROLI
Skoglien 26
5056 BERGEN
Tlf.: +47 45 12 26 80
Faks:+47 45 12 26 80
corrado@baroli.no

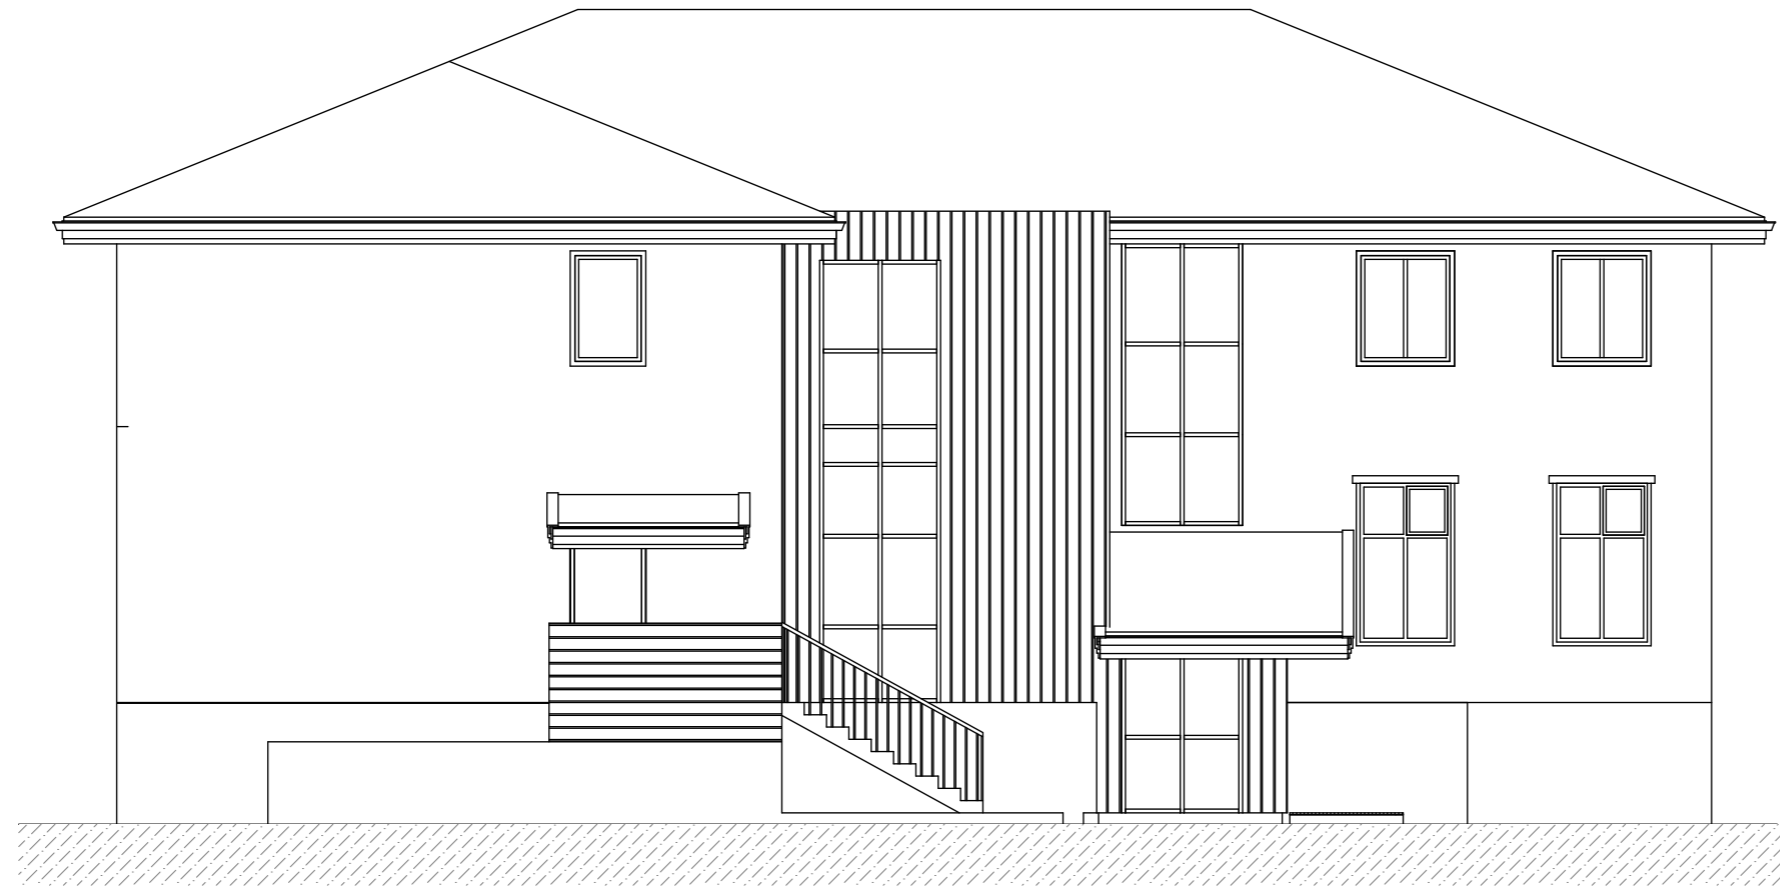

FASADER MOT NORD/ØST

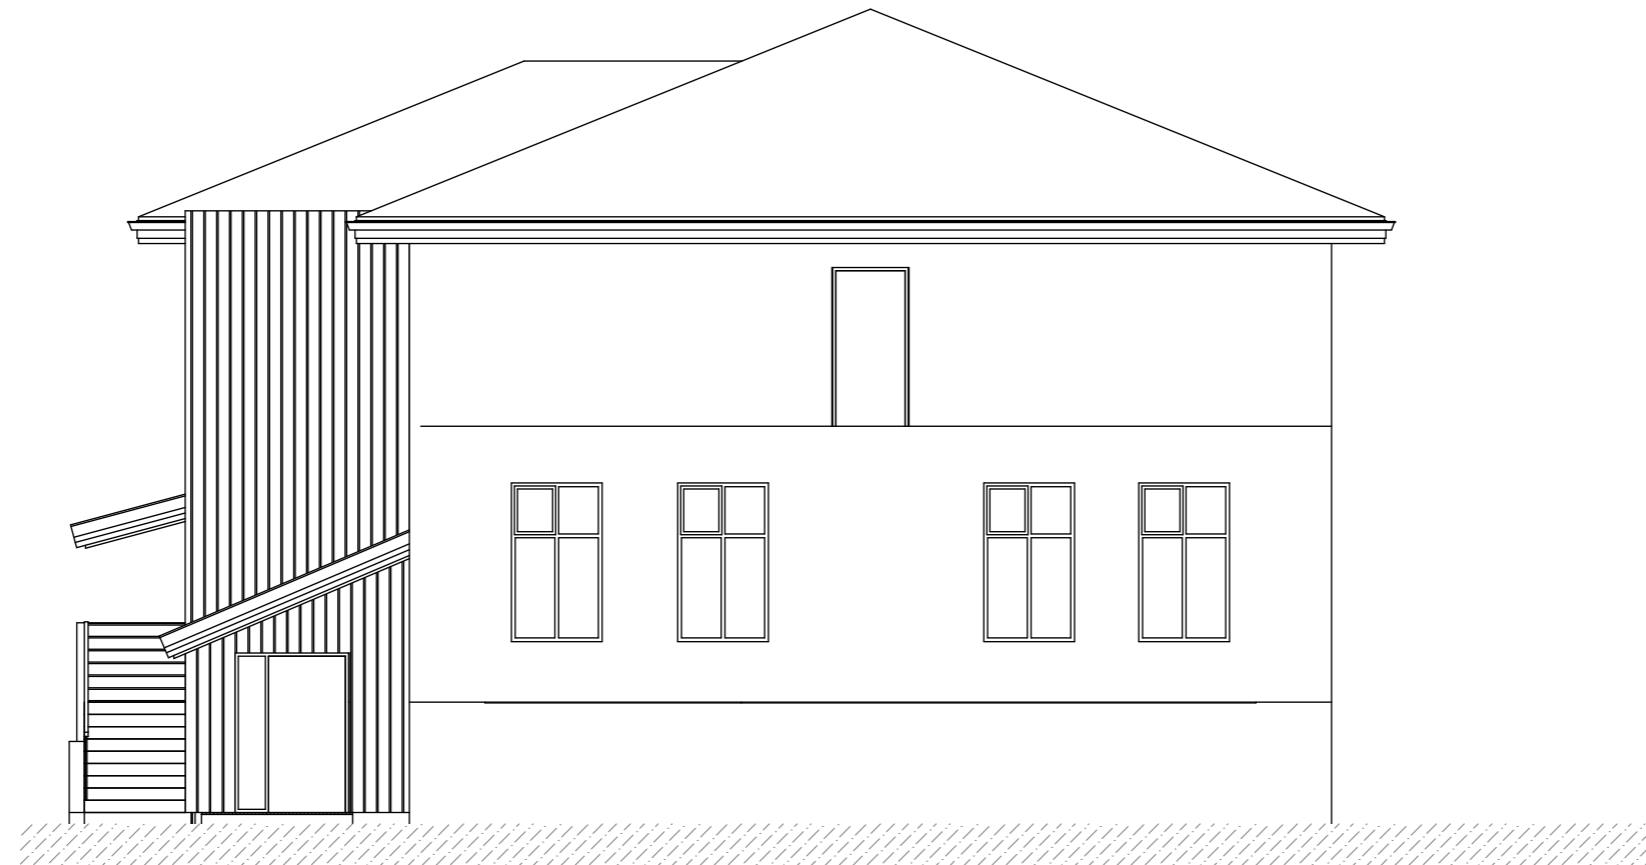

FASADER MOT NORD/VEST

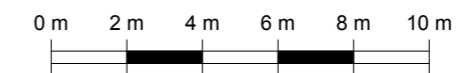

Tegningsnr.: A40-1	Revisjon nr.:			
Type tegning: FASADER EKSISTERENDE				
REV	Dato	Beskrivelse	Sign	Kontr.

Lokaliseringsfigur:

- Prosjekteringsgruppen:
- ARK : CORRADO BAROLI Skoglien 26, 5056 BERGEN, Tlf.: +47 45 12 26 80, Faks:+47 45 12 26 80
 - RIB : Rådg. ing. Byggveien 0, 0000 Stedet, Tlf. 00 00 00 00, Fax. 00 00 00 00
 - RIE : Rådg. ing. Elektroveien 0, 0000 Stedet, Tlf. 00 00 00 00, Fax. 00 00 00 00
 - RIV : Rådg. ing. Vent.veien 0, 0000 Stedet, Tlf. 00 00 00 00, Fax. 00 00 00 00

Fase:
SØKNAD TILTAK


Tittel: TAKOPPLOFT MANGER SKOLE
Tegner: CB
Filnavn: 1403_model_sutvidet.pln
Skoglien 26, 5056 Bergen
Kontroll projekt Sign.: Gnr/Bnr: 45/105

Prosjektnr.: 1403	Tegningsnr.: A40-1	Dato: 17.01.13
Type tegning: FASADER EKSISTERENDE	Målestokk: 1:100	

CORRADO BAROLI
Skoglien 26, 5056 BERGEN
Tlf.: +47 45 12 26 80
Faks:+47 45 12 26 80
corrado@baroli.no



FASADER MOT NORD/ØST

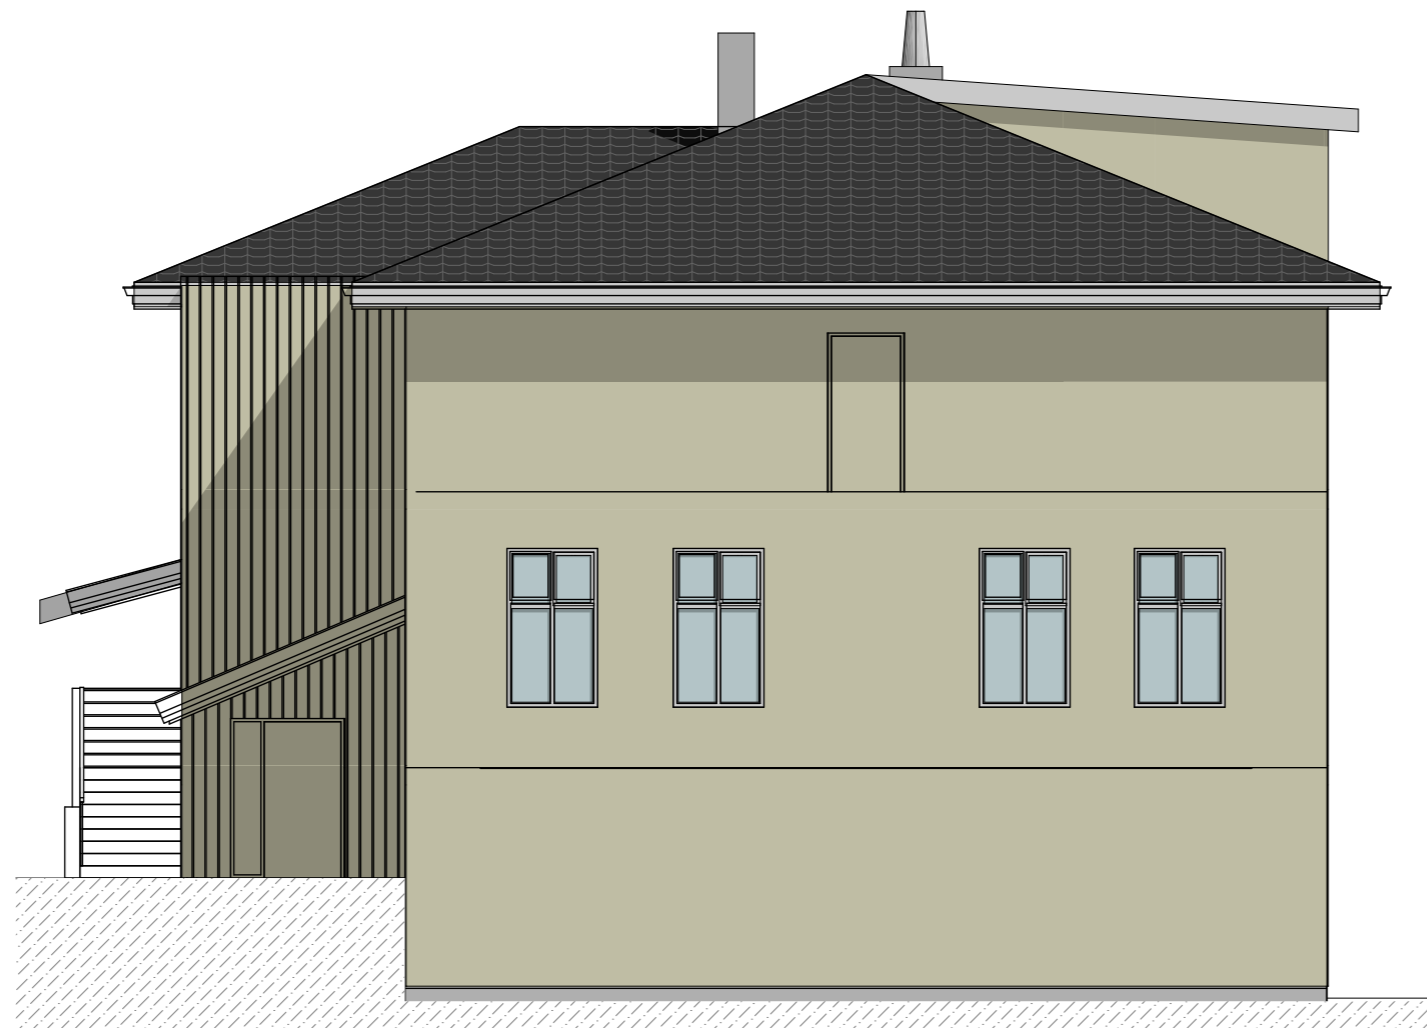

FASADER MOT NORD/VEST



Tegningsnr.: A40-3 Revisjon nr.:

Type tegning: FASADER NY

REV	Dato	Beskrivelse	Sign	Kontr.

Lokaliseringsfigur:



Prosjekteringsgruppen: Skoglien 26
5056 BERGEN
Tlf.: +47 45 12 26 80
Faks:+47 45 12 26 80

- ARK : CORRADO BAROLI
- RIB : Rådg. ing. Bygg
- RIE : Rådg. ing. Elektro
- RIV : Rådg. ing. Vent.

Fase:
SØKNAD TILTAK


Tittel: TAKOPPLOFT MANGER SKOLE
Mangersnesvegen 1
5936 MANGER

Tegner: CB
Filnavn: 1403_model_lutvidet.pln
Kontroll prosjekt
Sign.:
Gnr/Bnr: 45/105


Prosjektnr.: 1403 Tegningsnr.: A40-3 Dato: 17.01.13

Type tegning: FASADER NY Målestokk: 1:100

BA
CORRADO BAROLI
Skoglien 26
5056 BERGEN
Tlf.: +47 45 12 26 80
Faks:+47 45 12 26 80
corrado@baroli.no

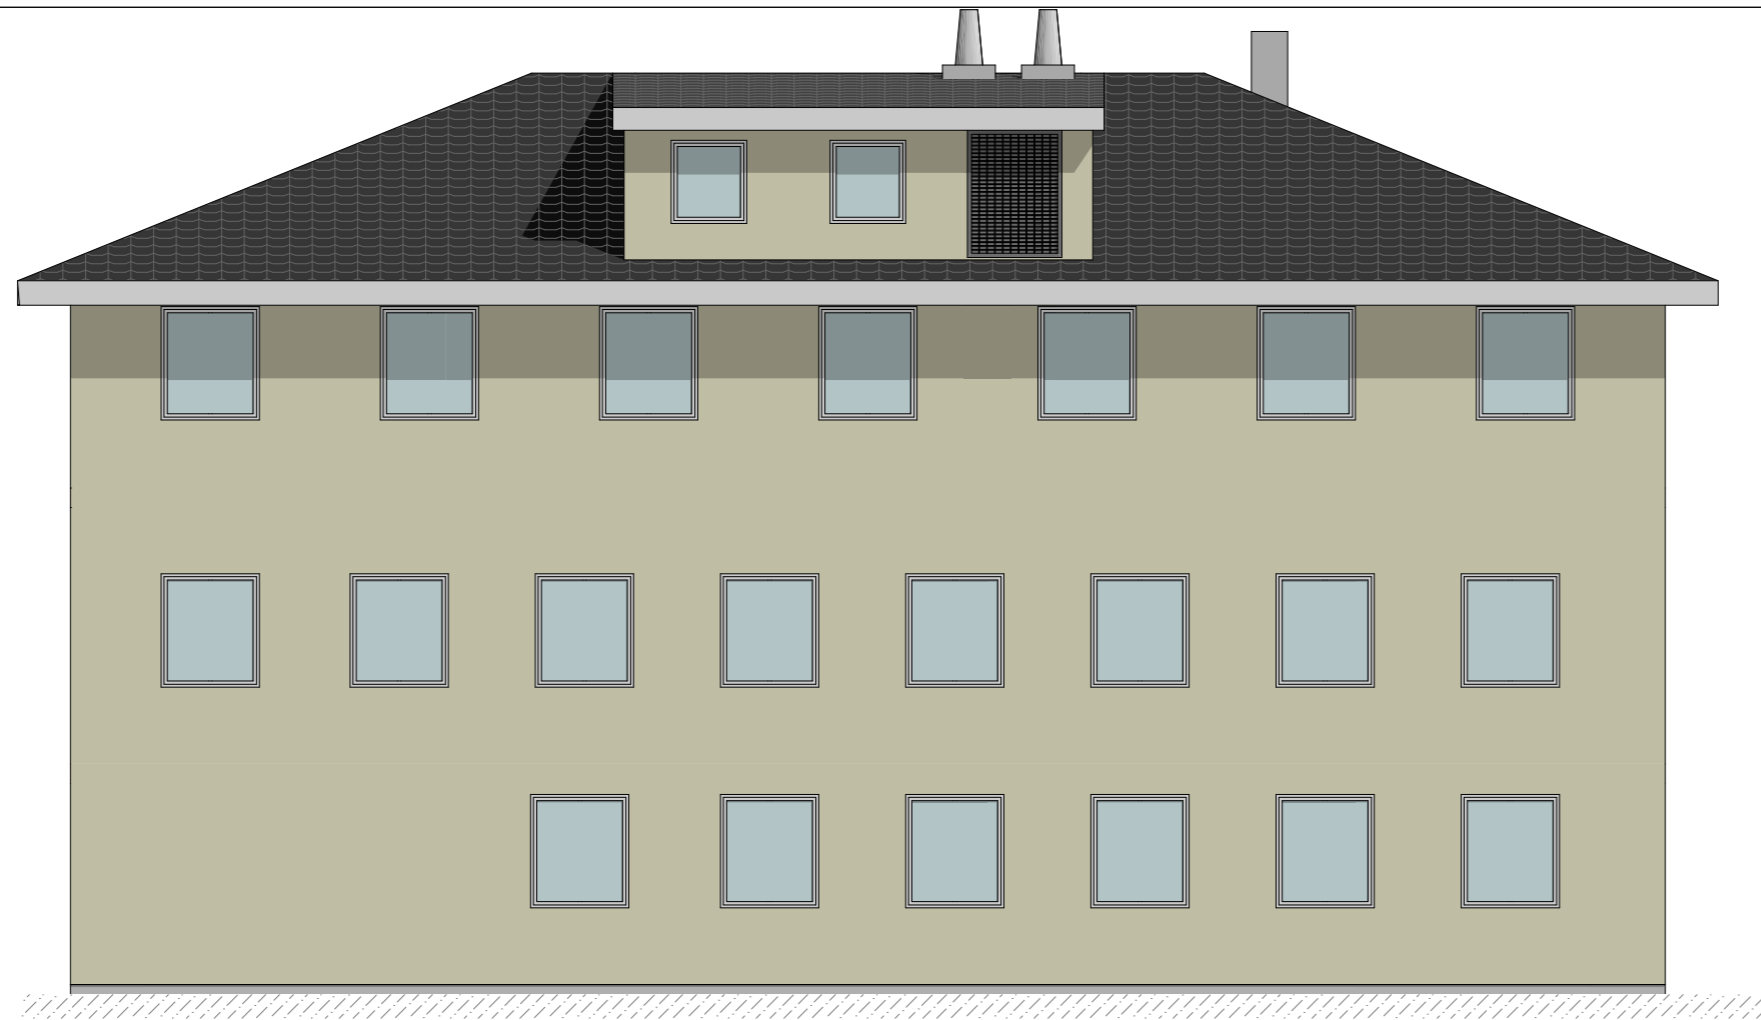

FASADER MOT SØR/VEST

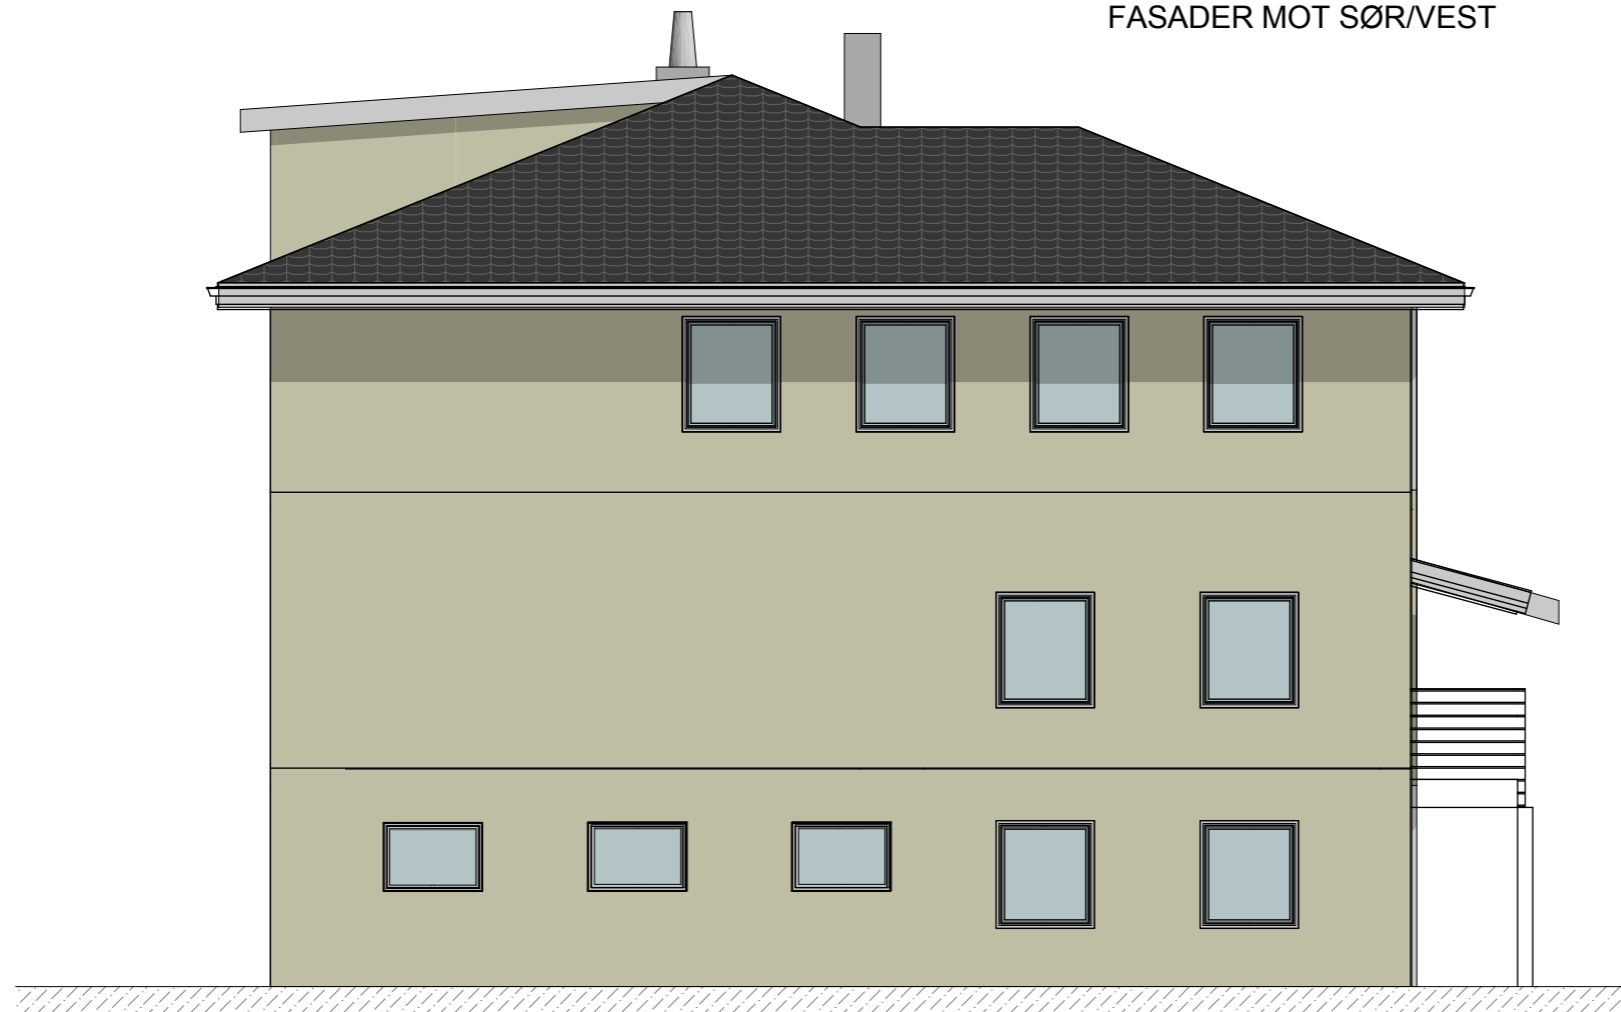

FASADER MOT SØR/ØST



Tegningsnr.: A40-4

Revisjon nr.:

Type tegning:
FASADER NY

REV	Dato	Beskrivelse	Sign	Kontr.

REV Dato Beskrivelse Sign Kontr.



- Prosjekteringsgruppen:
- ARK : CORRADO BAROLI
 - RIB : Rådg. ing. Bygg
 - RIE : Rådg. ing. Elektro
 - RIV : Rådg. ing. Vent.
- Skoglien 26
 5056 BERGEN
 Tlf.: +47 45 12 26 80
 Faks:+47 45 12 26 80
veien 0
 0000 Stedet
 Tlf. 00 00 00 00
 Fax. 00 00 00 00
veien 0
 0000 Stedet
 Tlf. 00 00 00 00
 Fax. 00 00 00 00
veien 0
 0000 Stedet
 Tlf. 00 00 00 00
 Fax. 00 00 00 00

Fase:
SØKNAD TILTAK

Tittel:
**TAKOPPLOFT
MANGER SKOLE**

Mangersnesvegen 1
5936 MANGER

Tegner:
CB

Filnavn:
1403_model_lutvidet.pln

Kontroll prosjekt
Sign.:
Gnr/Bnr:
45/105

Prosjektnr.: 1403

Tegningsnr.: A40-4



Dato: 17.01.13

Type tegning: FASADER NY

Målestokk: 1:100

CORRADO BAROLI

Skoglien 26
5056 BERGEN
Tlf.: +47 45 12 26 80
Faks:+47 45 12 26 80
corrado@baroli.no

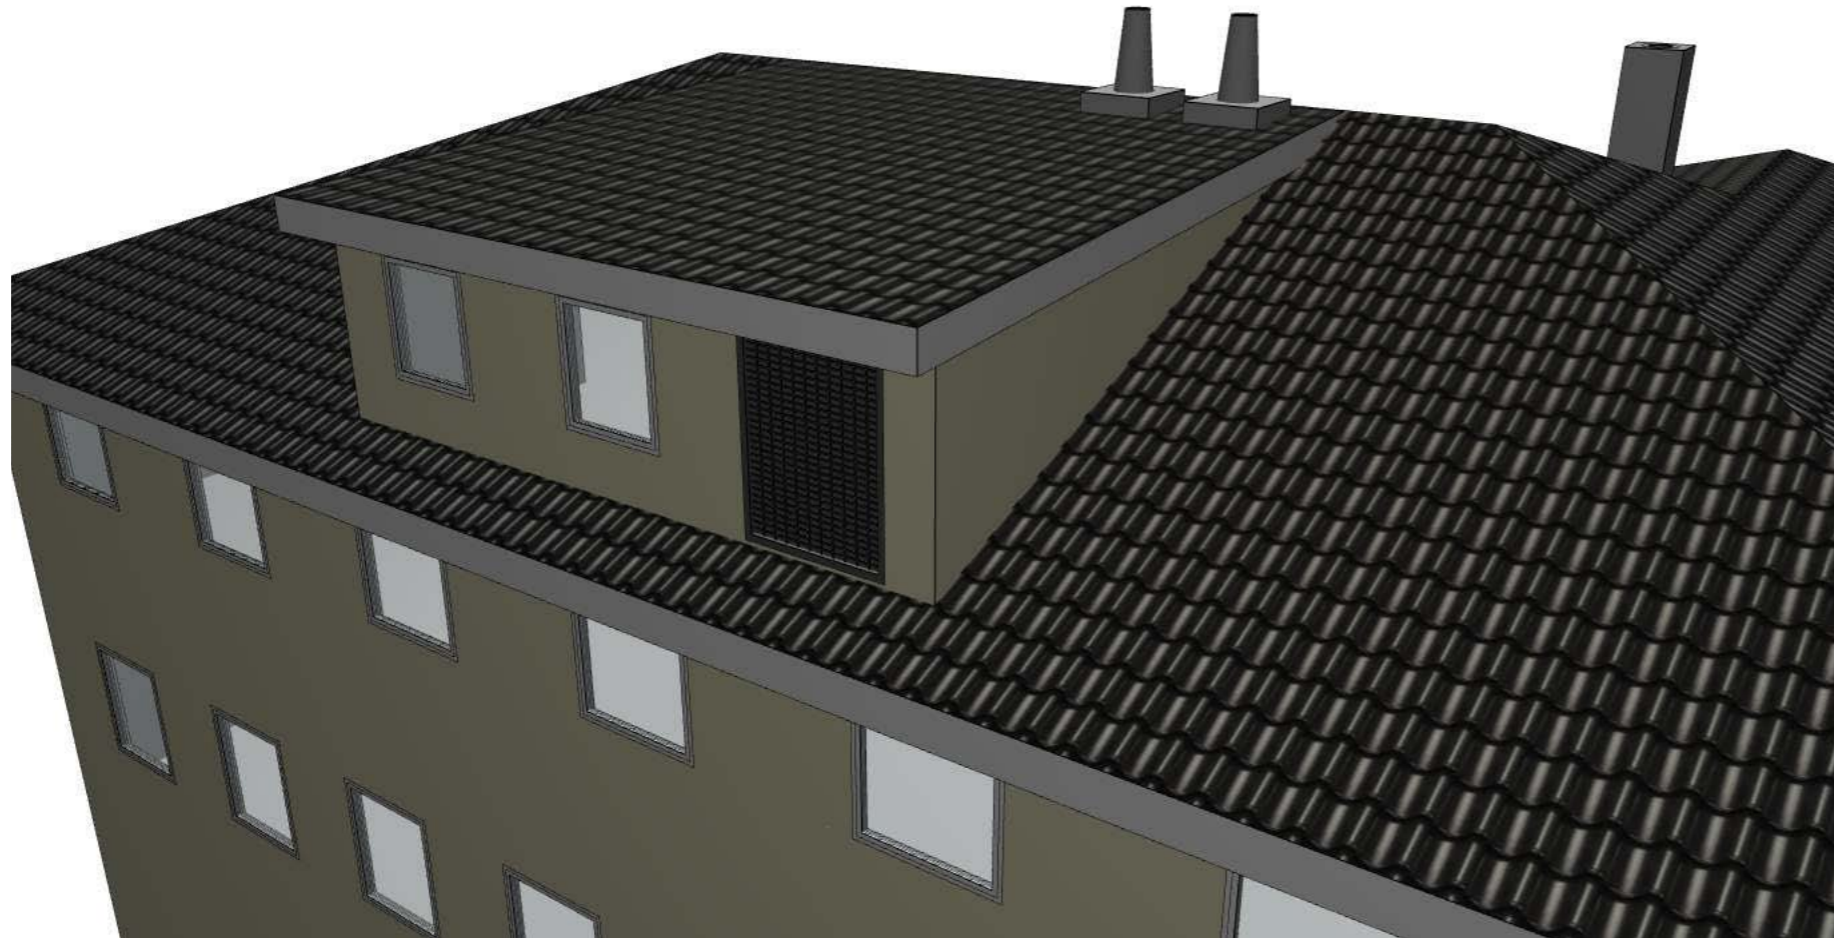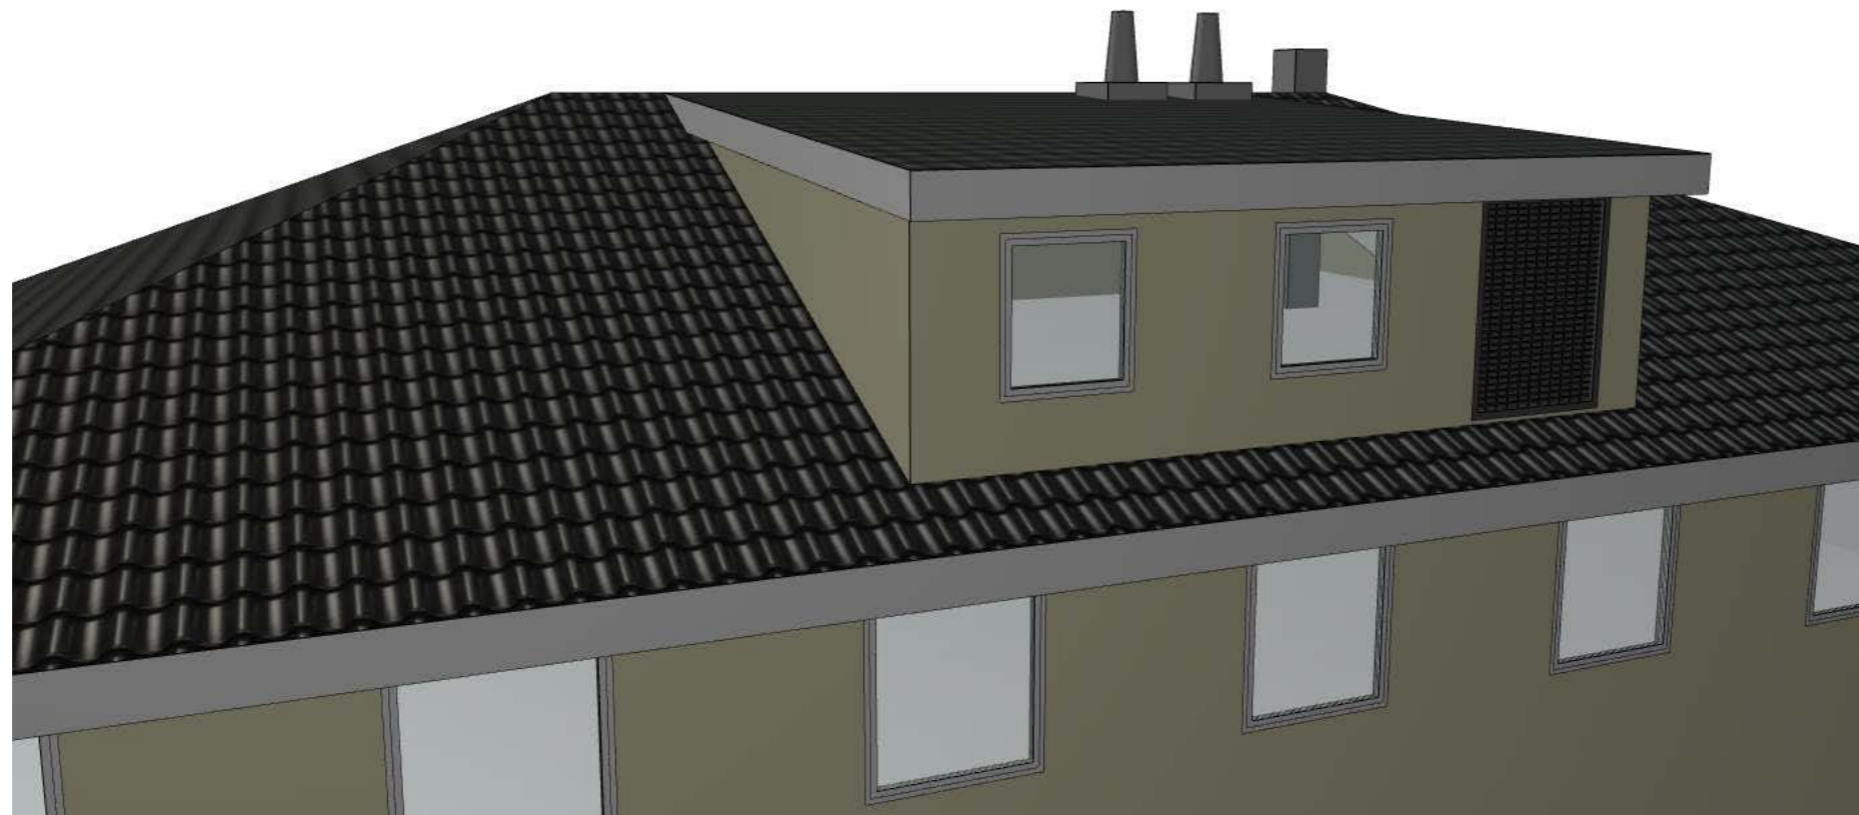

Tegningsnr.: A72-101 Revisjon nr.:

Type tegning:
PERSPEKTIV

REV	Dato	Beskrivelse	Sign	Kontr.

REV Dato Beskrivelse Sign Kontr.

Lokaliseringsfigur:



Prosjekteringsgruppen:

- **ARK : CORRADO BAROLI** Skoglien 26
5056 BERGEN
Tlf.: +47 45 12 26 80
Faks:+47 45 12 26 80
- RIB : Rådg. ing. Byggveien 0
0000 Stedet
Tlf. 00 00 00 00
Fax. 00 00 00 00
- RIE : Rådg. ing. Elektroveien 0
0000 Stedet
Tlf. 00 00 00 00
Fax. 00 00 00 00
- RIV : Rådg. ing. Vent.veien 0
0000 Stedet
Tlf. 00 00 00 00
Fax. 00 00 00 00

Fase: SØKNAD TILTAK

Tittel: TAKOPPLOFT
MANGER SKOLE

Mangersnesvegen 1
5936 MANGER

Tegner: CB
Filnavn: 1403_model_lutvidet.pln
Kontroll prosjekt
Sign.: 45/105

Prosjektnr.: 1403	Tegningsnr.: A72-101	Dato: 17.01.13
Type tegning: PERSPEKTIV	Målestokk: 1:200	



B A **CORRADO BAROLI**

Skoglien 26
5056 BERGEN
Tlf.: +47 45 12 26 80
Faks:+47 45 12 26 80
corrado@baroli.no