



Garasjeplan c+32

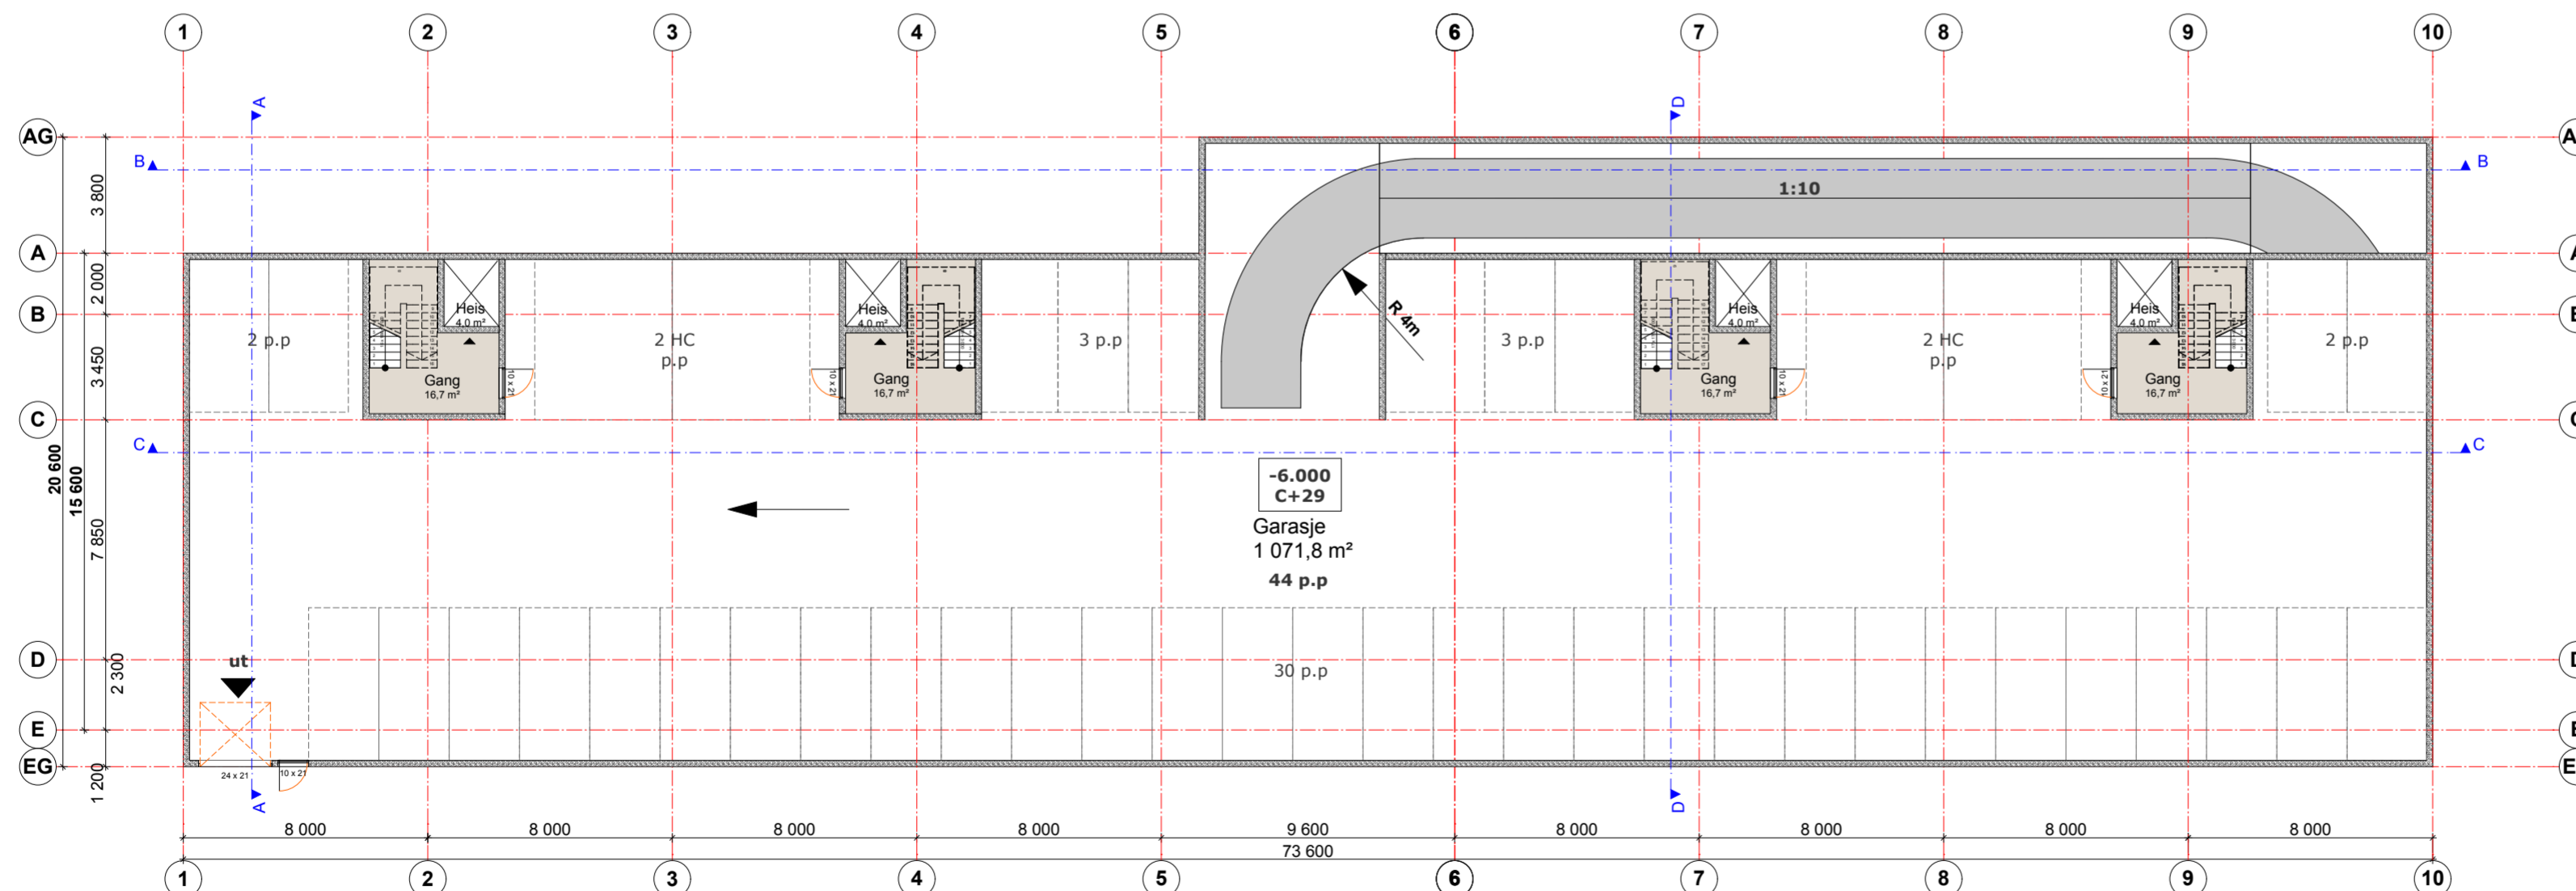

Garasjeplan c+29

B	07.01.16	Inngang bolig Nr.10 hevet for 3 m.	NH
Index	Dato	Beskrivelse	Sign Kontr.

Lokalisering:

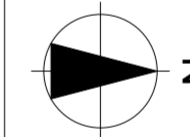

Prosjekteringsgruppen:

- ARK: Arkitekt
- RIB: Rådg. ing. Bygg
- RIE: Rådg. ing. Elektro
- RIV: Rådg. ing. Vent.

Arkiton AS
Sørjordveien 11D
5265 Ytre Arna
Tlf. 55 11 74 90

...veien 0
0000 Stedet
Tlf. 00 00 00 00
Fax. 00 00 00 00

...veien 0
0000 Stedet
Tlf. 00 00 00 00
Fax. 00 00 00 00

...veien 0
0000 Stedet
Tlf. 00 00 00 00
Fax. 00 00 00 00

Fase: Skisseprosjekt

Arkitekt
Arkiton AS
Sørjordveien 11D
5265 Ytre Arna Tlf. 55 11 74 90

Titel:		Godkjent:
<p>Storheim 126 nye leiligheter Gnr.82, Bnr.93</p> <p>Bolig Nr.7/10</p>		Kontroll prosjekt
		Sign.: Kontroll:
Filnavn: Storheim B 7 10 070116.pln		
Dato: 15.12.2015		
Målestokk: 1:200		
Kontroll utførende		
Sign.: NH		Kontroll:

Prosjektnr.: 5600	Tegningsnr.: 5600-B7/10-PG	Prosjektnr. for prosjekterende/lev
Type tegning: Garasjeplaner		