


Vertikalnivå 1 - under grunnen (tunnel) / målestokk 1:1000



Vertikalnivå 3 - over grunnen (bru) / målestokk 1:1000

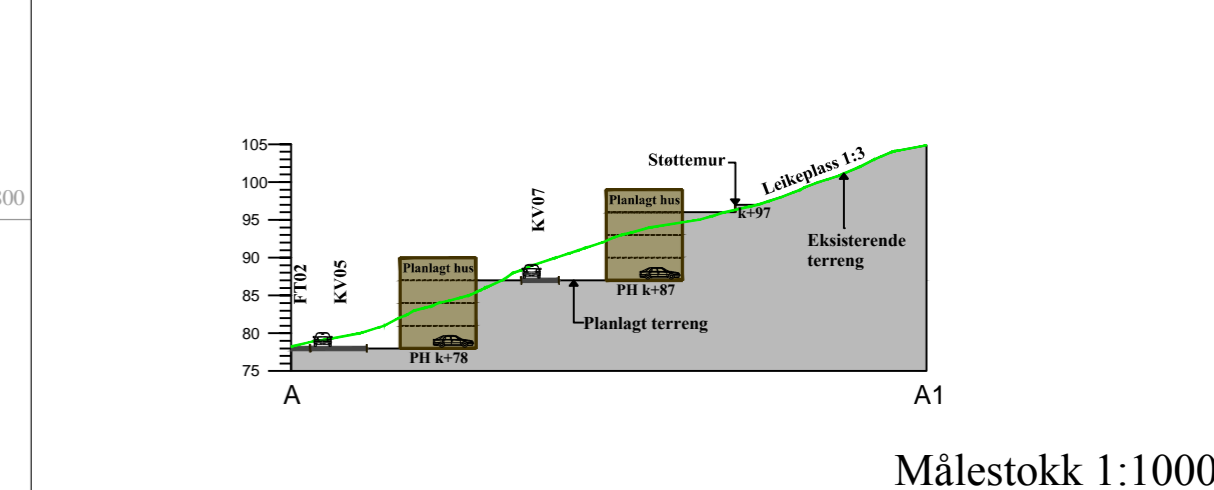

**TEIKNFORKLARING**

- AREALFØREMÅL** (PBL §12-5)
- BYGNINGAR OG ANLEGG** (PBL §12-6 nr.1)
- BF Bustader - fritliggende (1111)
  - BK Bustader - konsentrerte (1112)
  - BB Bustader - blokk (1113)
  - BH Barnehage (1161)
  - N Næring (1130)
  - Øvrige kommunaltekniske anlegg (1560)
  - KTA Småbåtanlegg og strandsone (1588)
  - UNB Uthus/naust/badehus (1589)
  - UA Uteoppald (1600)
  - LP Leikeplass (1610)
- SAMFERDSELSANLEGG OG TEKNISK INFRASTRUKTUR** (PBL §12-6 nr.2)
- KV Køyevveg (2011)
  - FT Fortau (2012)
  - GS Gang- og sykkelveg (2015)
  - G Gangveg (2016)
  - AVT Anna veggrunn - tekniske anlegg (2018)
  - AVG Anna veggrunn - grøntareal (2019)
  - KT Kollektivterminal (2072)
  - KHP Kollektivhaldeplass (2073)
  - PP Parkeringsplassar (2082)
- GRØNTSTRUKTUR** (PBL §12-6 nr.3)
- GST Grøntstruktur (3001)
  - NAT Naturområde (3020)
  - FRI Friområde (3040)
  - PA Park (2050)
  - VSK Vegetasjonsskjerm (2060)
- LANDBRUK-, NATUR, OG FRILUFTSFØREMÅL OG REINDRIFT** (PBL §12-6 nr.5)
- LNA Naturføremål av LNFR (5120)
  - LB LNFR for bustader (5210)
  - LF LNFR for fritidsbustader (5220)
- BRUK OG VERN AV Sjø OG VASSDRAG, MED TILHØYRANDE STRANDSONE** (PBL §12-6 nr.6)
- SS Småbåthamn (8230)
- OMSYNSSONE** (PBL §12-6 JF §11-8)
- SIKRINGS-, STØY- OG FARESONER** (PBL §11-8a)
- Frisikt (140)
  - Raud vegstøysone (210)
  - Gul vegstøysone (220)
- SONE MED SÆRLEG ANGIT OMSYN** (PBL §11-8b)
- Bevaring naturmiljø (560)
  - Bevaring kulturmiljø (570)
- BANDELEGGINGSSONER** (PBL §11-8d)
- Banlegging etter lov om kulturminner (730)
- BESTEMMELSESMÅL** (PBL §12-7)
- Utforming (1)
  - Anlegg- og riggområde (91)
- JURIDISKE TEKSTAR, LINE- OG PUNKTSYMBOL** (JF. REGULERINGSFØRESEGNER)
- Plangrense (R<sub>P</sub>Grense)
  - Formålsgrense (R<sub>F</sub>FormålGrense)
  - Sikringgrense (R<sub>S</sub>SikringGrense)
  - Byggegrense (1211)
  - Bygg som er med i planen (1214)
  - Bygg som skal fjernast (1215)
  - Regulert senterline (1221)
  - Frisiklinje (1222)
  - Regulert kant køyrebane (1223)
  - Regulert støttemur (1228)
  - Brukar (1251)
  - Bru (1252)
  - Tunnel (1254)
  - Midtlinje vassdrag (1262)
  - Avkjørsel
- ILLUSTRASJON**
- Illustrasjonslinje, bustader
  - Snittlinje
- BASISKART**
- Eidomsgrense (4011)
  - Geodetisk grunnlag: UTM32, Euref 89
  - Geodetiske høydegrunnlag: NN1954
  - Uttaksdato basiskart: 03.01.2013
  - Kartmålestokk: 1:2000 @ A1
  - Ekvivalens: 1m

**REGULERINGSPLAN, REGULERINGSDRAG FOR:**  
**RADØY KOMMUNE, gnr./bnr. 79/1, 5, 7, 80/1, 82/6, 8, 12, 93 m.fl**  
**Storheim - Områdeplan. PlanID: 1260 2011000200**

Sakshandsaming i følge plan- og bygningslova			
Saksangang reguleringendring	Dato	Plankart datert	Føresegner datert
Kunngjering oppstart	30.04.11		
Offentleg ettersyn, vedtak	dd.mm.åå	dd.mm.åå	dd.mm.åå
Hovudutval for plan, landbruk og teknisk, vedtak	dd.mm.åå	dd.mm.åå	dd.mm.åå
Kunngjering vedtatt reguleringplan	dd.mm.åå	dd.mm.åå	dd.mm.åå
Utarbeidd av:			
Ard arealplan	Forslagsstiller:	Radøy kommune saksnummer	xx/xxx
	Grunneigarar i område	Siste revisjonsdato plankart	26.01.2016

Det vert stadfesta at plankartet er i samsvar med vedtak i hovudutval for plan, landbruk og teknisk: