

Kommunens saksnr.

**Søknad om ferdigattest**

Pbl § 21-10, SAK10 §§ 8-1 og 8-2

Søknaden gjelder							SØKNAD, 15 /1650 - 15/11525	
Eiendom/ byggested	Gnr. <b>45</b>	Bnr. <b>1</b>	Festenr. <b>54</b>	Seksjonsnr.	Bygningsnr.	Bolignr.	Kommune	<b>RADØY KOMMUNE</b>
Adresse	MANGERSNESVEGEN 21			Postnr.	5936	Poststed	MANGER	

**Ferdigattest**Tilfredsstiller tiltaket kravene til ferdigattest?  Ja  Nei Hvis nei, fyll ut informasjonen nedenfor.

Det gjenstår følgende arbeider av mindre vesentlig betydning som vil bli utført innen 14 dager:

Dato

Type arbeider

Bekreftelse på at disse arbeidene er utført vil være kommunen i hende innen:

Dato

**Oppdatert dokumentasjon**

Er det foretatt ikke søknadspliktige endringer/justeringer i forhold til tillatelsen?

 Ja  Nei Hvis ja, vedlegg oppdatert situasjonsplan, tegninger eller dokumentasjon som viser hva som er utført.**Sluttrapport for avfall**

Sluttrapport av	Dato	vedlegges søknaden	<i>Ikke relevant</i>	Vedlegg nr.
				K -

Ansvarlig søker forplikter seg til å påse at sluttrapporten blir ajourført og oppbevart.

**Varmesystem**


Energiforsyning		Varmefordeling			
<input type="checkbox"/> Elektrisitet	<input type="checkbox"/> Sol	<input type="checkbox"/> Vannbåren gulvvarme	<input type="checkbox"/> Luftoppvarming	<input checked="" type="checkbox"/> Ikke relevant	
<input type="checkbox"/> Biobrensel	<input type="checkbox"/> Gass	<input type="checkbox"/> Vannbåren radioator	<input type="checkbox"/> Kamin/ovn/peis		
<input type="checkbox"/> Varmepumpe - luft	<input type="checkbox"/> Olje/parafin	<input type="checkbox"/> Elektriske varmekabler	<input type="checkbox"/> Annet		
<input type="checkbox"/> Varmepumpe - berg/sjø	<input type="checkbox"/> Annet	<input type="checkbox"/> Elektriske panelovner			
<input type="checkbox"/> Fjernvarme/spillvarme					

**Erklæring** Det bekreftes at tilstrekkelig dokumentasjon som grunnlag for driftsfasen er overlevert byggverkets eier**Vedlegg**

Beskrivelse av vedlegg	Gruppe	Nr. fra – til	Ikke relevant
Situasjonsplan, avkjøringsplan <i>(+ vedlagt elektronisk)</i>	D	1 - 1	<input type="checkbox"/>
Tegninger, plan, snitt, fasade	E		<input checked="" type="checkbox"/>
Redegjørelser/kart	F		<input checked="" type="checkbox"/>
Gjennomføringsplan	G	1 - 1	<input type="checkbox"/>
Sluttrapport for avfallsplan og miljøsaneringsbeskrivelse	K		<input checked="" type="checkbox"/>
Boligspesifikasjon i matrikkelen	H		<input checked="" type="checkbox"/>
Uttalelser fra andre offentlige myndigheter	I		<input checked="" type="checkbox"/>
Andre vedlegg <i>(+ vedlagt elektronisk)</i>	Q	1 - 1	<input type="checkbox"/>

**Underskrifter**

Ansvarlig søker for tiltaket (for tiltak etter pbl § 20-1)	Tiltakshaver (bare for tiltak uten ansvarlig søker pbl § 20-2)		
Foretak <b>Ing. Taule AS</b>	Navn <b>RADØY KOMMUNE</b>		
Kontaktperson <b>Karl Atle Taule</b>	Telefon <b>56358555</b>	Mobiltelefon <b>90866010</b>	Kontaktperson <b>TORE RIKSTAD</b>
E-post <b>atle@ing-taule.no</b>	Telefon <b>56349000</b>		
Dato <b>11/2-16</b>	Underskrift <i>Karl Atle Taule</i>	Dato <b>11/2-16</b>	Underskrift <i>FOR Karl Atle Taule</i>
Gjentas med blokkbokstaver <b>Ing. Taule AS</b>		Gjentas med blokkbokstaver <b>RADØY KOMMUNE</b>	

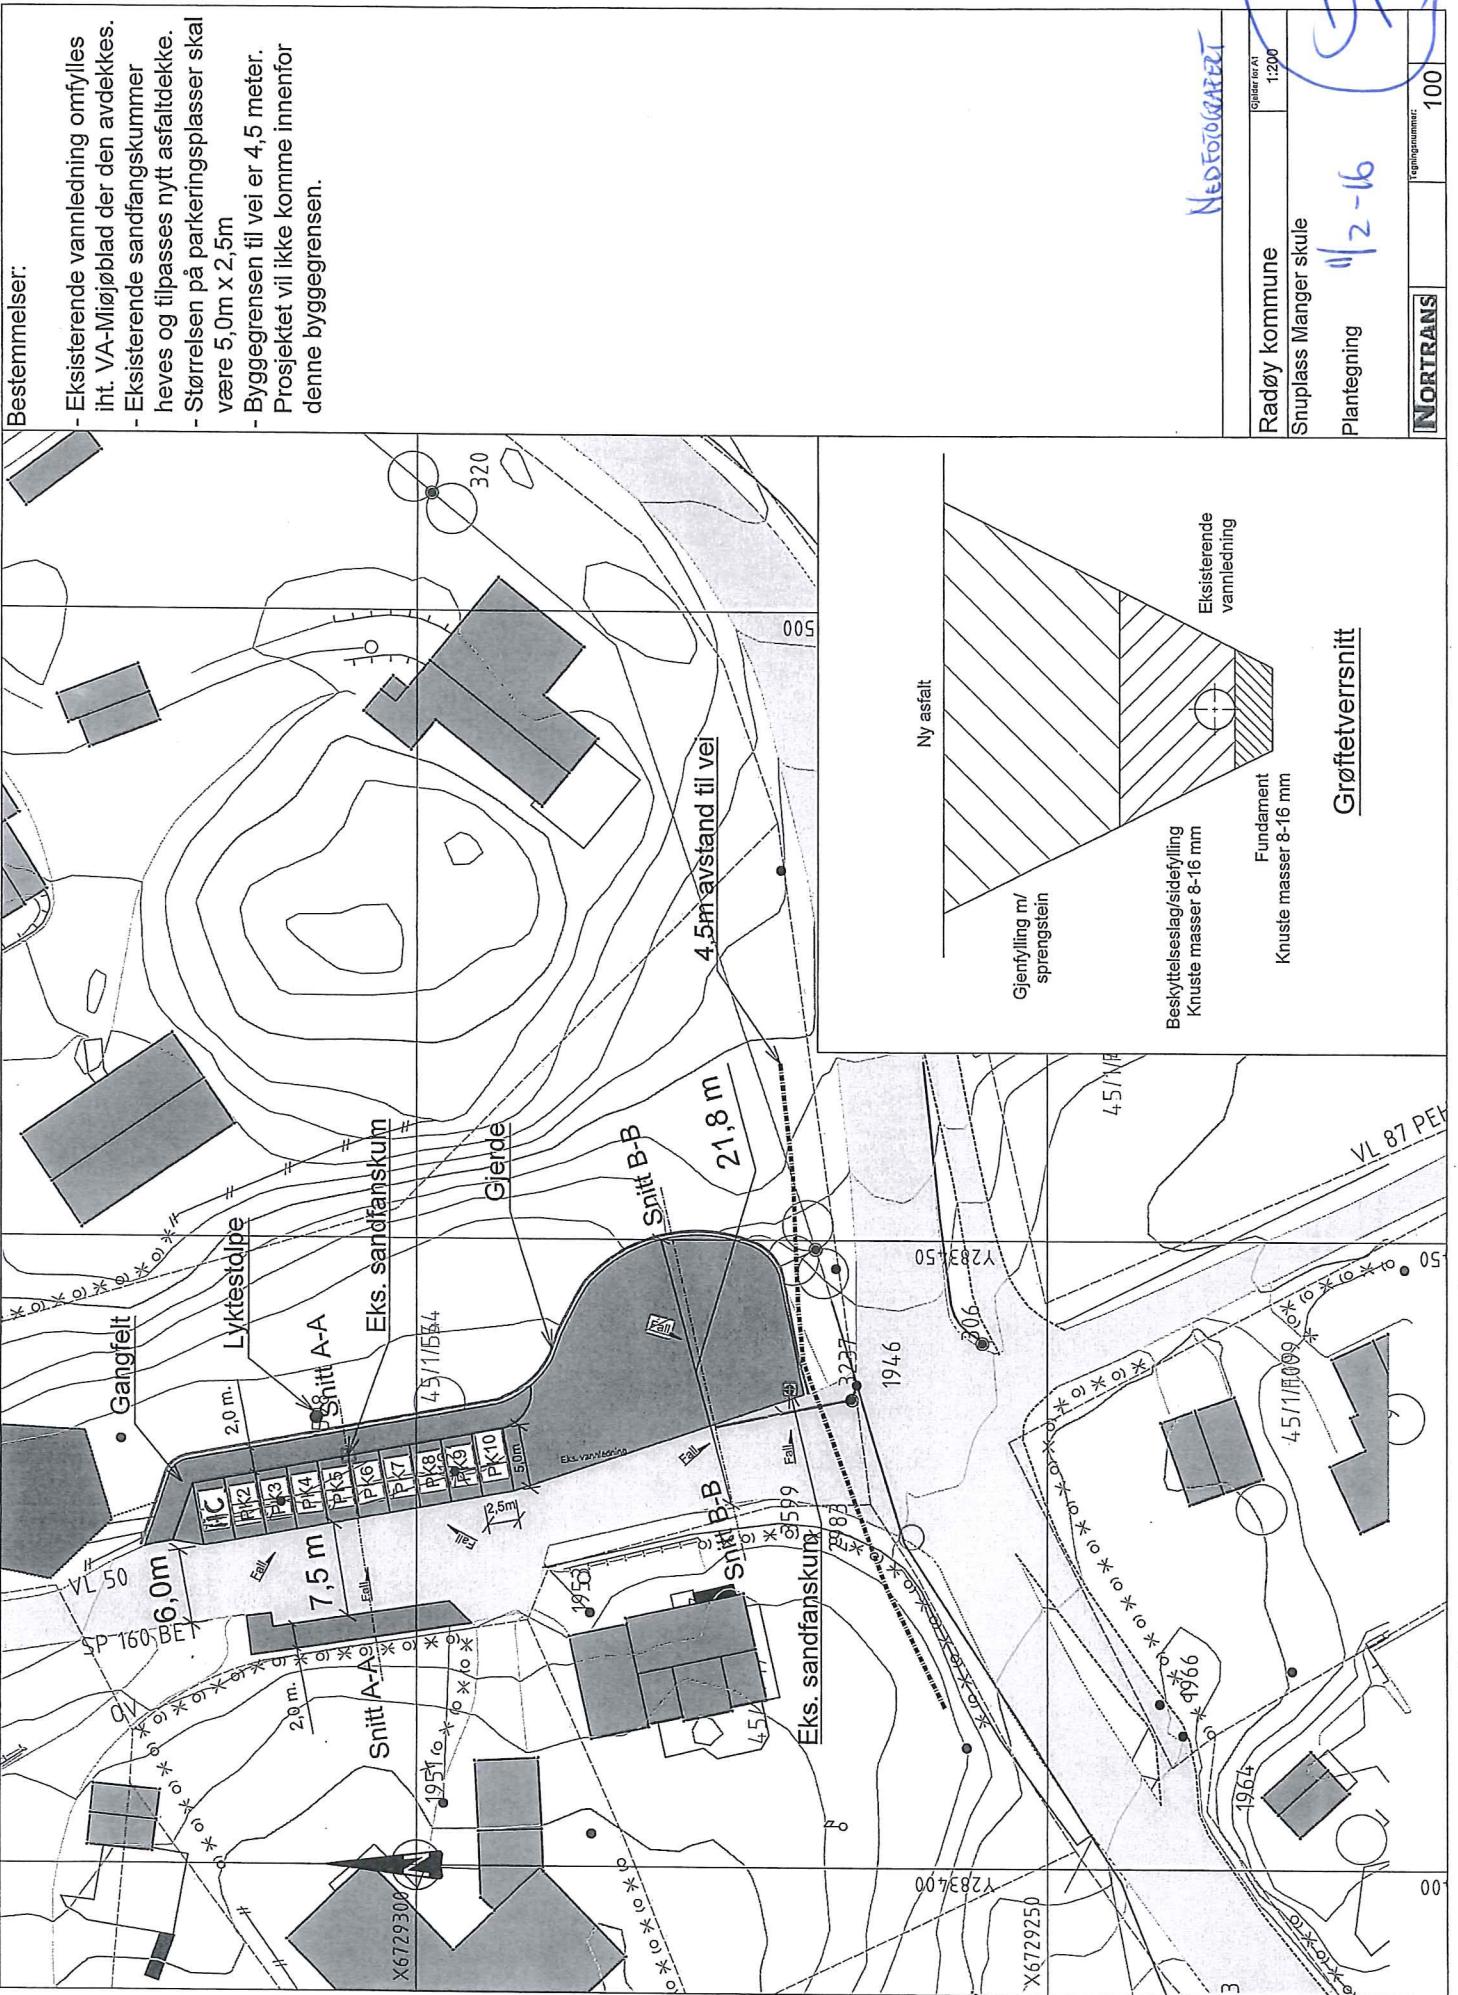

NORTANS  
Tegningenummer: 100  
Oppdragsgiver: 1:200  
Tegning:

Radøy kommune  
Snuplass Manger skule  
11-2-16

Kommunens saksnr.	Vedlegg
G 1	1 av 1


## Gjennomføringsplan

for tiltak Manger barneskule Parkingsplass-snaplass

Eiendom/ byggested	Gnr.	Bnr.	Festenr.	Seksj.nr.	Bygn.nr.	Kommune
	45	1	54			RADØY KOMMUNE

Versionsnr.	Dato	Signatur, ansv. søker	
1	11/2-16	<i>Kari Helle Jaus</i>	
Adresse	MANGERNESVEGEN 21	Postnr.	Poststed
MANGER			
Beskrivelse av fagområde, ansvarsområde, tiltaksklasse (i hhv. prosjektering, utførelse og uavhengig kontroll)			
All fagområder i tiltaket	Beskrivelse hentet fra søknad om ansvarsrett Tiltaks- klasse		
(1)	(2)	(3)	(4)
PROSJEKTERING	PRO	Grunn og terrenng, landskapsutforming	1 Nortrans Veg og Anlegg AS-997476174
UTFØRING	UTF	Grunn og terrenng, landskapsutforming	1 Nortrans Veg og Anlegg AS-997476174
	UTF	Innmåling og utstikking	1 Nortrans Veg og Anlegg AS-997476174
Kryss for planlagt samsvarserklæring / kontrollerklaering erstattes med dato når denne foreligger			
Søknad om igangsettings- tiltakse/ett- trinnseknad			
Søknad om rammestillatelse			
Søknad om midlertidig brukstillatelse			
Søknad om ferdigattest			
Sett kryss når arbeidet innen ansvarsområdet er avsluttet			
Versjonsnr.	Dato	(5)	(6)
1	11/2-16	(7)	(8)
			(9)
19/8-15			
11/2-16X			
11/2-16			
X			
X			

Q I

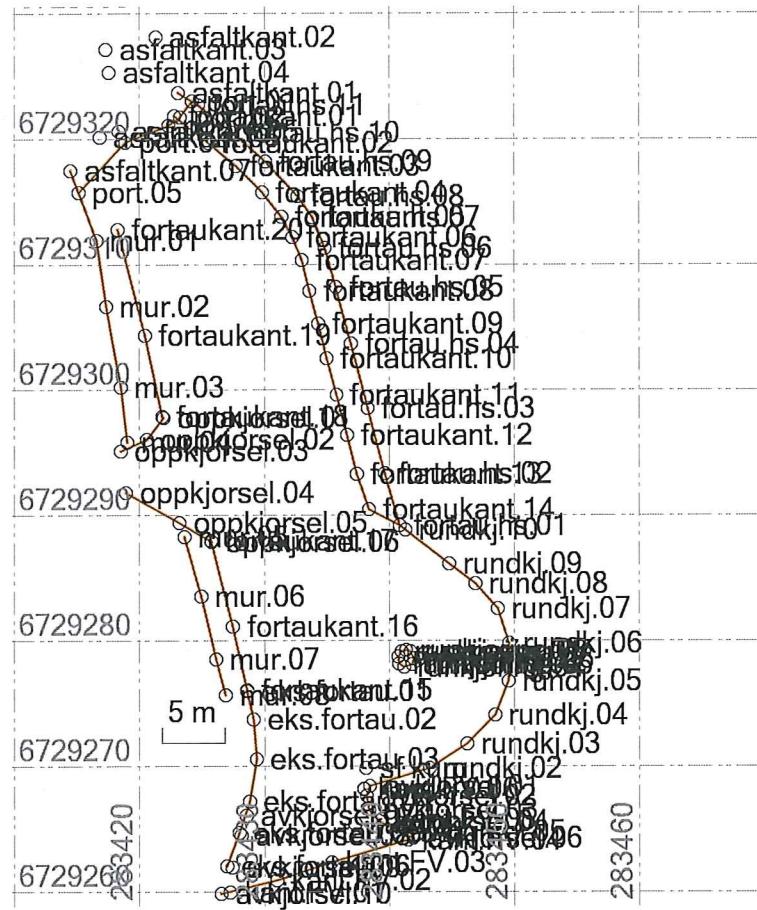

MÅRKER BARNESKOLE

AVLØPPLØP / BØSS STOPP / FORTAU

X S BUILT 4/2-16

**NB** (SOSI FIN SENDAST SEPARAT)