




**SYMBOL**

- Ramme 100x100 m. (ny)
- Flåte (eks)
- 160 m ring
- Fortøyings line
- Fortøyings line flåte
- AK område (omsøkt 15-05-2010)
- Ytrekanter (fiskeridir.no)
- Fiskeplasser - aktive (fiskeridir.no)
- Nytt foretål: Akvakultur <http://nordherdland.avinca.no>

Line nr	GPS posisjon	fortøyning
1	60.45.339 N	4.52.676 Ø
2	60.45.389 N	4.53.045 Ø
6	60.45.244 N	4.53.463 Ø
7	60.45.091 N	4.53.686 Ø
14	60.44.956 N	4.53.555 Ø
15	60.44.966 N	4.53.117 Ø
24	60.45.121 N	4.52.748 Ø
25	60.45.211 N	4.52.629 Ø
GPS posisjon anleggs hjørner		
NØ	60.45.151 N	4.53.313 Ø
SØ	60.45.058 N	4.53.200 Ø
SV	60.45.167 N	4.52.821 Ø
NV	60.45.260 N	4.52.932 Ø
GPS posisjon anlegg midtpunkt		
MA	60.45.159 N	4.53.065 Ø
GPS posisjon flåte midtpunkt		
MF	60.45.035 N	4.53.088 Ø

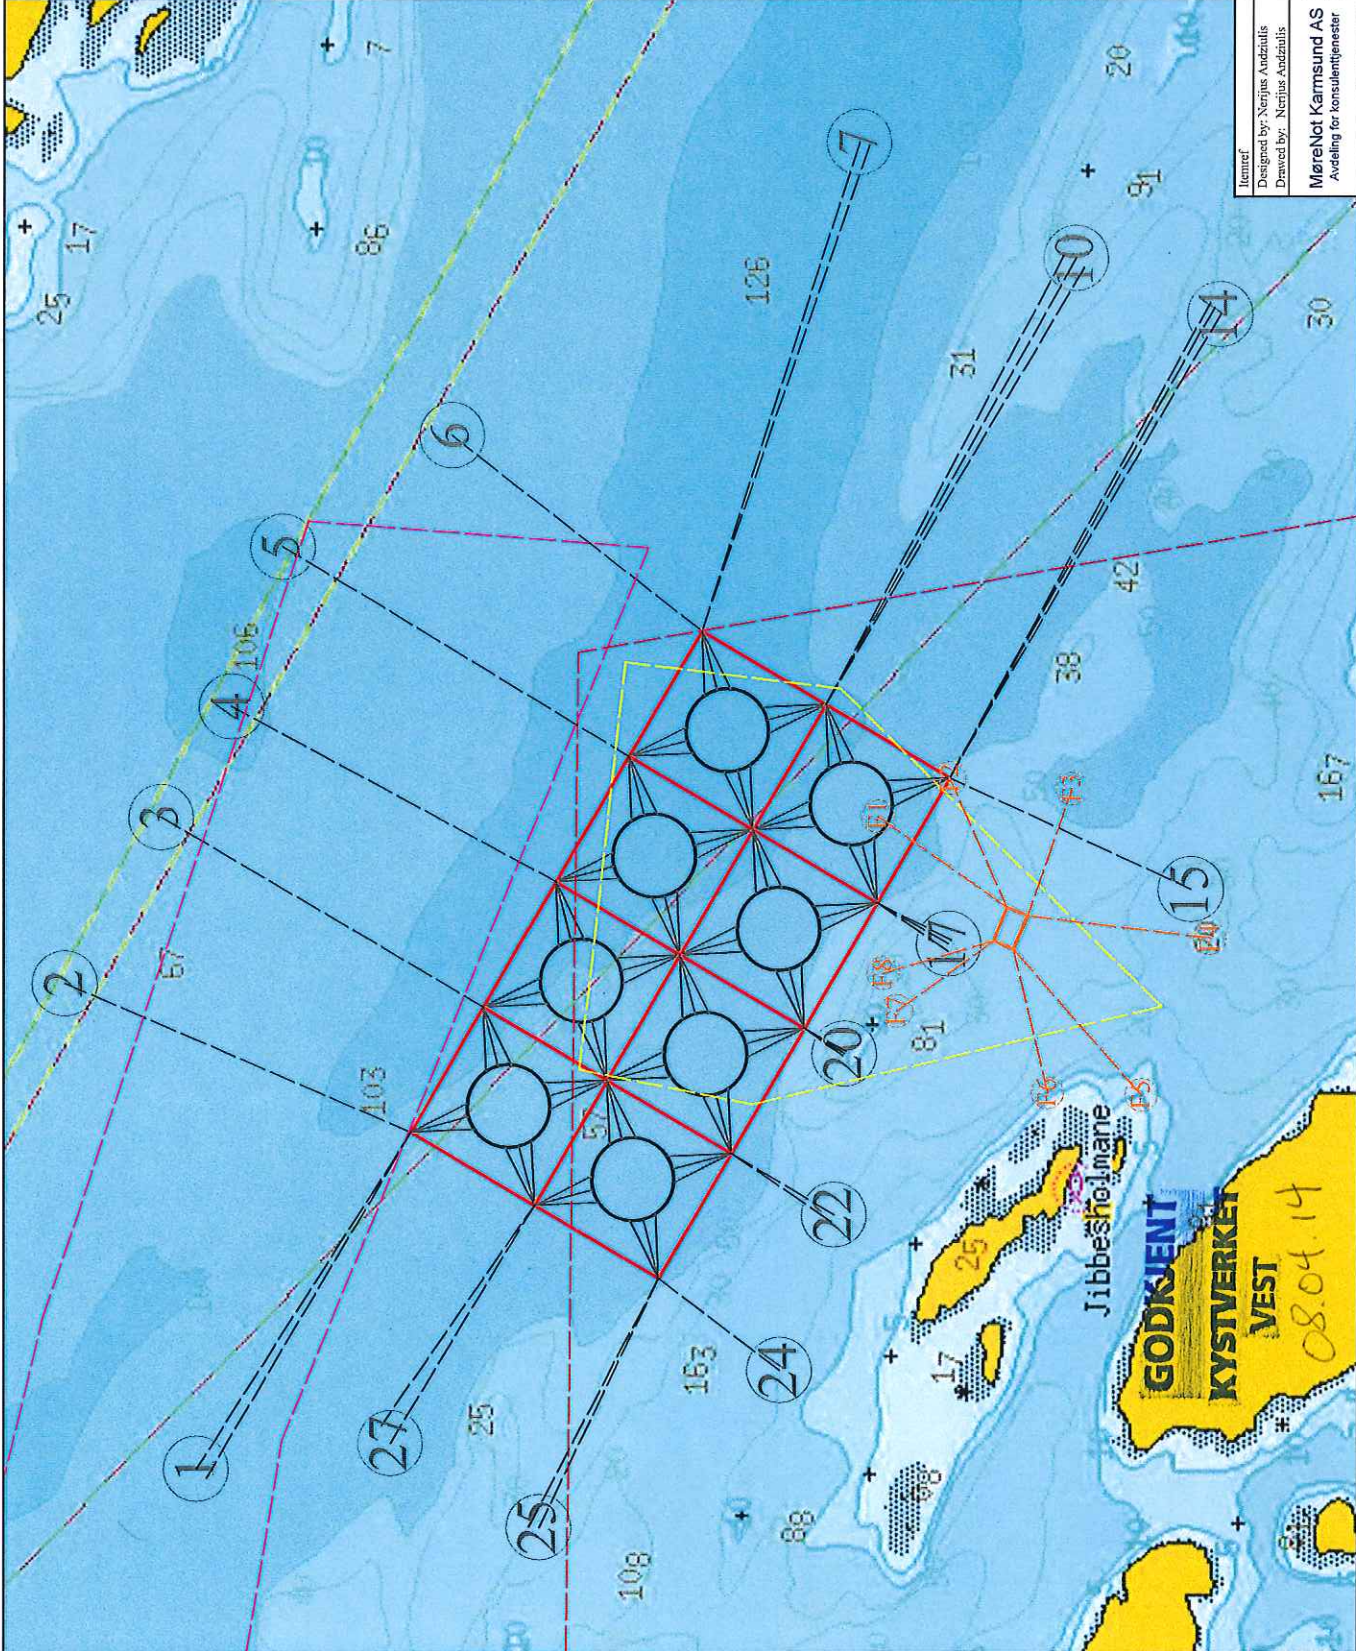

Tittel: **MøreNet Karmsund AS**  
 Avdeling for konsulentgjester  
 Designet by: Nerjuss Andzulis  
 Drøvet by: Nerjuss Andzulis  
 Lema: **MøreNet Karmsund AS**  
 Avdeling for konsulentgjester


Tittel/Name: General overview  
 Artikel No./Reference: LINGA LANS AS  
 Date: 06-03-2014  
 Scale: 1:5000  
 Loh. No.: JIBBESTHOLMANE  
 Radøy kommune, Norge  
 Edition & Date: 1: 06-03-2014  
 Sheet: 1/2



**SYMBOL**

- Ramme 100x100 m. (ny)
- Flåte (eks)
- 160 m ring
- Fortøyings line
- Fortøyings line flåte
- AK område (omsøkt 15-05-2010)
- Ytrekanter (fiskeriåre)
- Fiskeplasser - aktive (fiskeriåre)
- Nytt foretatt: Akvakultur  
<http://nordhordland.avmet.no>

Line nr	GPS posisjon fortøyning
1	60.45.339 N 4.52.676 Ø
2	60.45.389 N 4.53.045 Ø
6	60.45.244 N 4.53.463 Ø
7	60.45.091 N 4.53.686 Ø
14	60.44.956 N 4.53.555 Ø
15	60.44.966 N 4.53.117 Ø
24	60.45.121 N 4.52.748 Ø
25	60.45.211 N 4.52.629 Ø
GPS posisjon anleggs hjørner	
NØ	60.45.151 N 4.53.313 Ø
SØ	60.45.058 N 4.53.200 Ø
SV	60.45.167 N 4.52.821 Ø
NV	60.45.260 N 4.52.932 Ø
GPS posisjon anlegg midtpunkt	
MA	60.45.159 N 4.53.065 Ø
GPS posisjon flåte midtpunkt	
MF	60.45.035 N 4.53.088 Ø

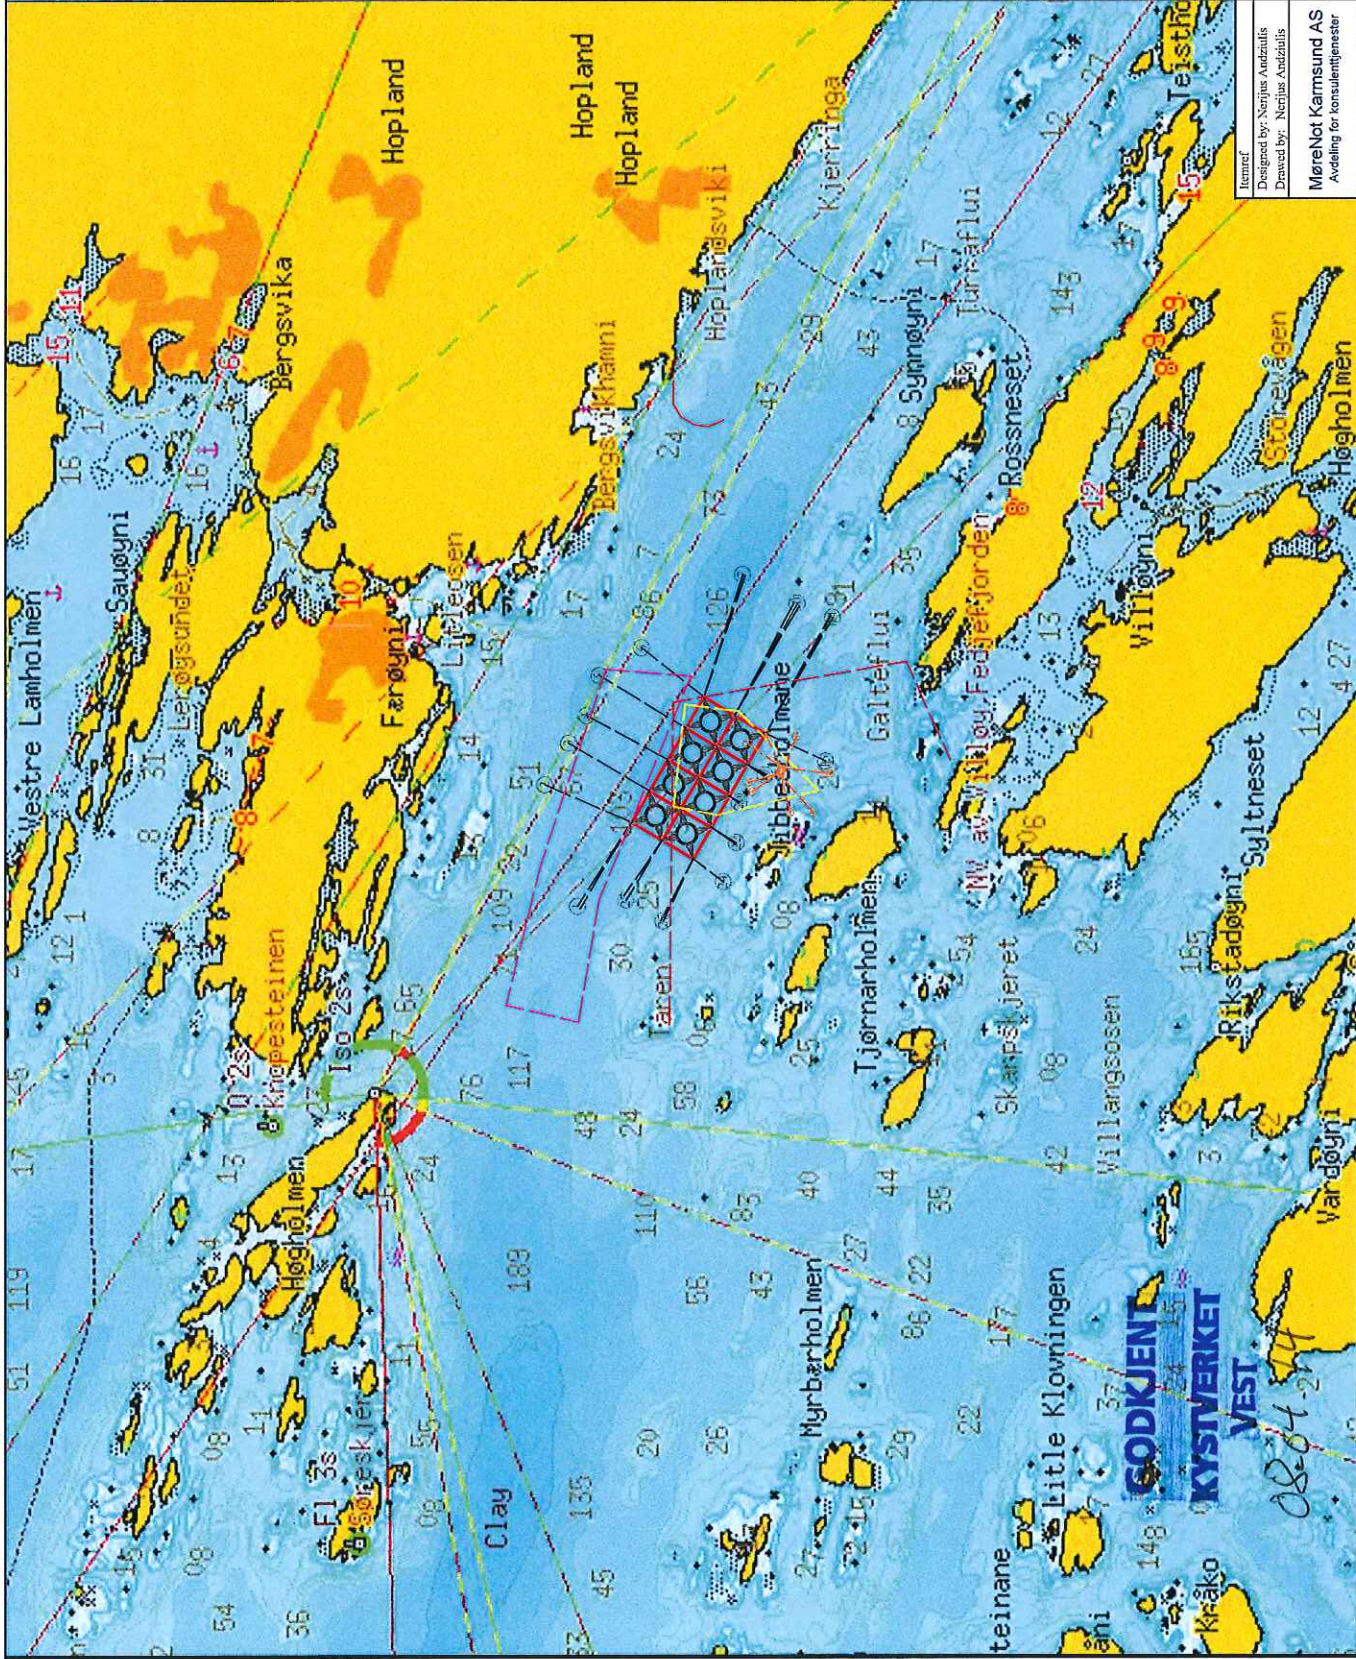

Itemref  
 Designed by: Nørjens Andzulis  
 Drawn by: Nørjens Andzulis  
 MøreNot Karmsund AS  
 Avdeling for konsulent tjenester

TitelName: General overview  
 Avikkel No./Reference  
 LINGA LAKS AS  
 Date  
 06-03-2014  
 Scale  
 1:20000  
 Lok. No.  
 JIBBERSTOLMANE  
 Rudy kommune, Norge  
 Fortøyningstegnning  
 Edition & Date  
 1, 06-03-2014  
 Sheet  
 22

**GODKJENT**  
**KYSTVERKET**  
**VEST**

08-04-2014