



SITUASJONSPLAN
GNR.26, BNR.19, RADØY KOMMUNE

OK GULV: KOTE +34,0

FOR TERRENGSNITT SE TEGNING 54016053A02.
FOR MURPROFIL SE TEGNING 54016053A03.

DATE/SIGN	NOTE!	ACCORDING TO INTERNATIONAL LAWS, THIS DRAWING IS THE PROPERTY OF ARKOCONSULT AS. THE DRAWING CAN NOT BE USED, MADE PUBLIC OR HANDED OVER TO A THIRD PART WITHOUT OUR WRITTEN CONSENT. ANY INFRINGEMENT WILL LEAD TO LEGAL PROCEEDINGS.
	SVEIN LILLETVEIT	REVISION/DATE:
	GBNR. 26/19, RADØY	PROJECT NO.: 2016053
	NY ENEBOLIG SITUASJONSPLAN	DRAWING NO.: 54016053A01
REV. DESCRIPTION	arkoconsult ARKOCONSULT AS, Postboks 103, 5291 Valest.f. Tel.: 56390003 – Fax.: 56191130 – Mob.: 93241511 Mail: post@arkoconsult.no – Org.nr.: 997089782 MVA	
	SCALE: 1:500	FORMAT: A3
	DRAWN: LAH	DATE: 22.02.16
	CHECKED:	DATE:



SITUASJONSPLAN MINIRENSEANLEGG
GNR.26, BNR.19, RADØY KOMMUNE

DATE/SIGN	NOTE:	ACCORDING TO INTERNATIONAL LAWS, THIS DRAWING IS THE PROPERTY OF ARKOCONSULT AS. THE DRAWING CAN NOT BE USED, MADE PUBLIC OR HANDED OVER TO A THIRD PART WITHOUT OUR WRITTEN CONSENT. ANY INFRINGEMENT WILL LEAD TO LEGAL PROCEEDINGS.
	SVEIN LILLETVEIT GBNR. 26/19, RADØY	REVISION/DATE:
	MINIRENSEANLEGG SITUASJONSPLAN	PROJECT NO.: 2016053
		DRAWING NO.: 54016053A04
		SCALE: 1:500 DRAWN: LAH CHECKED:
		FORMAT: A3 DATE: 22.02.16 DATE:

**arkoconsult**
ARKOCONSULT AS, Postboks 103, 5291 Valest.f.
Tel.: 56390003 – Fax.: 56191130 – Mob.: 93241511
Mail: post@arkoconsult.no – Org.nr.: 997089782 MVA

GRUNNARBEID:

UNDERSPRENGNING I SKJÆRING:

SKJÆRINGER IFM. SPRENGSTEINSFYLLING UNDERSPRENGES TIL MINIMUM 0,15 M UNDER FUNDAMENTERINGSNIVÅ.
SE NBI BLAD 511.101 OG 513.131.

UTLEGGING OG KOMPRIMERING:

STØRSTE STEINSTØRRELSE BØR VÆRE MINDRE ENN 2/3 AV LAGTYKKELSEN.
STEINMASSER LEGGES UT OG KOMPRIMERES LAGVIS. HVERT LAG SKAL KOMPRIMERES FULLSTENDIG FØR NESTE LAG LEGGES UT.
AVVIK MELLOM HØYESTE OG LAVESTE PUNKT – FERDIG TOPPFLATE < 20MM.
TIL HØYDEJUSTERING OG UTJEVNING BENYTTES STEINMATERIALER MED STØRRELSE 2–60MM.
SE NBI BLAD 513.131


SPRENGSTEINSFYLLING:

HELNING SKAL VÆRE MINDRE ELLER LIK 1:1,5.
FALL BORT FRA HUSVEGG MINIMUM 1:50 I EN BREDDE PÅ 1M.
SE NBI BLAD 513.131.

NATURSTEINSMUR
SE NBI BLAD 517.342.


SIKRINGSTILTAK:

NIVÅFORSKJELLER OVER 0,5 M SKAL HA SIKRINGSTILTAK (GJERDE).
I STØRRE SKJÆRINGER HVOR DET KREVES SPEIELLE SIKRINGSTILTAK, SKAL UTF TA KONTAKT MED PRO –SOM SKAL GJENNOMFØRE BEFARING FØR DET GJØRES TILTAK.
SE NBI BLAD 517.342 OG 311.135

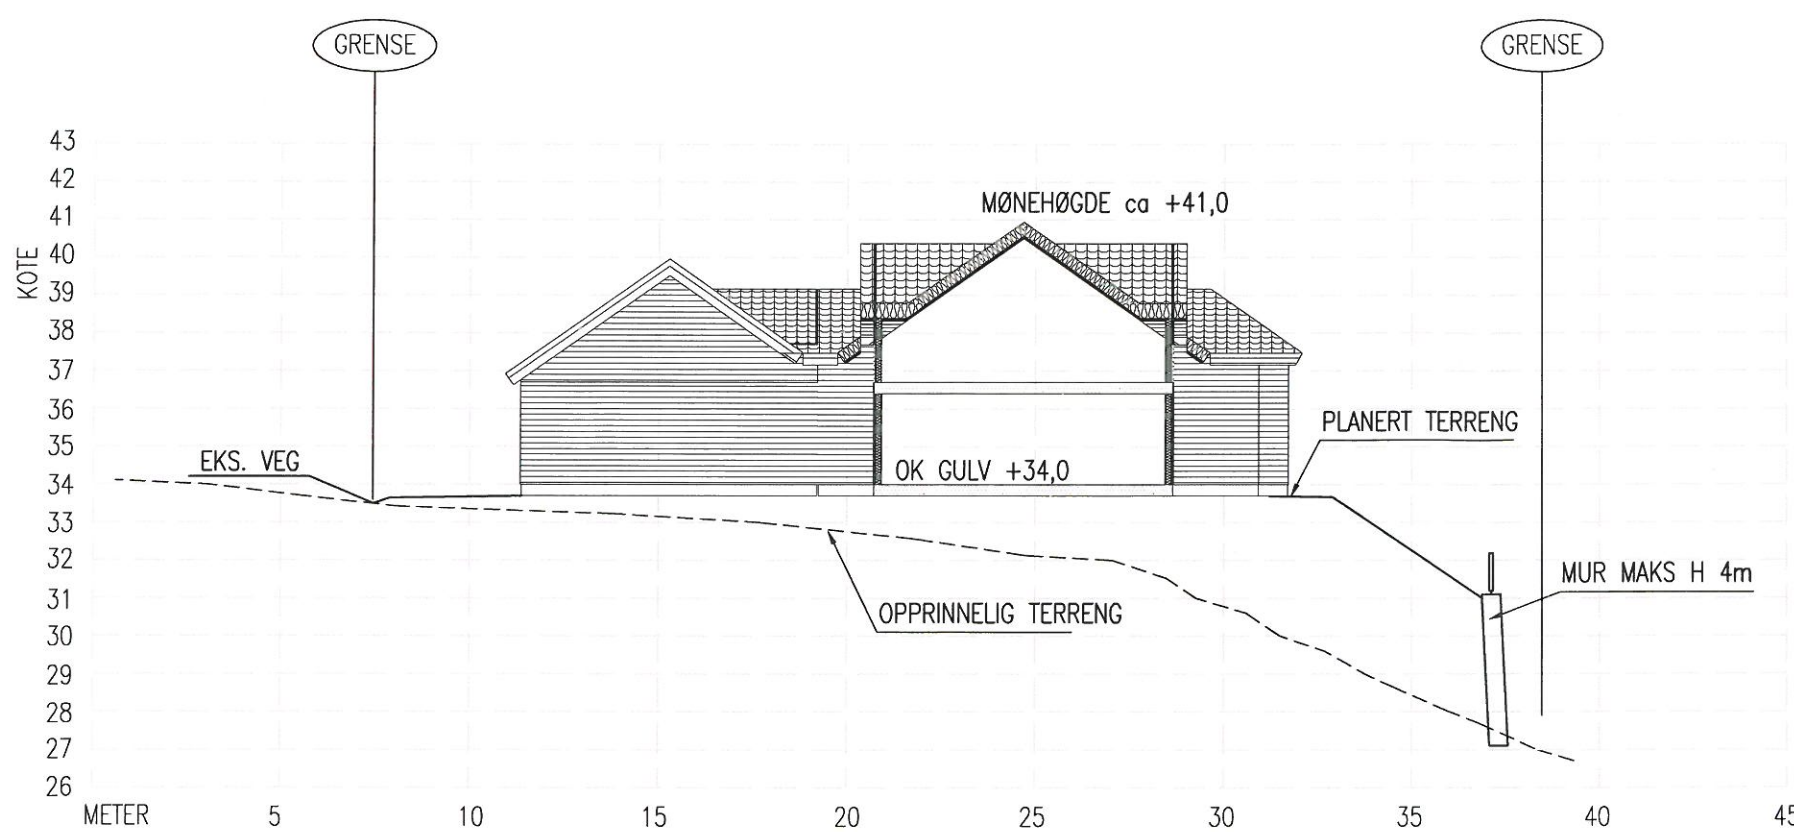

TERRENGPROFIL A-A

REV. DESCRIPTION	DATE/SIGN	OBS! * TEGNINGEN KAN PRINTES I FEIL SKALA * IKKE TA MÅL DIREKTE PÅ TEGNING * BRUK BARE OPPGITTE MÅL	I HENHOLD TIL LOWVERK ER DENNE TEGNINGEN ARKOCONSULT AS SIN EIENDOM. DENNE TEGNINGEN KAN IKKE BLI BRUKT, OFFENTLIGGJORT ELLER GIV VIDERE TIL TREDJEPART UTEN VÅRT SKRITLIGE SAMTYKKE. OVERTREDELSE AV DETTE KAN SØKSMÅL.	
		SVEIN LILLETVEIT GBNR. 26/19, RADØY	REVISION/DATE:	
	DATE/SIGN	NY ENEBOLIG TERRENGPROFIL A-A	PROJECT NO.: 2016053	
			DRAWING NO.: 54016053A02	
REV. DESCRIPTION	 ARKOCONSULT AS, Postboks 103, 5291 Valest.f. Tel.: 56390003 – Fax.: 56191130 – Mob.: 93241511 Mail: post@arkoconsult.no – Org.nr.: 997089782 MVA		SCALE: 1:200	FORMAT: A3
			DRAWN: LAH	DATE: 22.02.16
			CHECKED:	DATE:

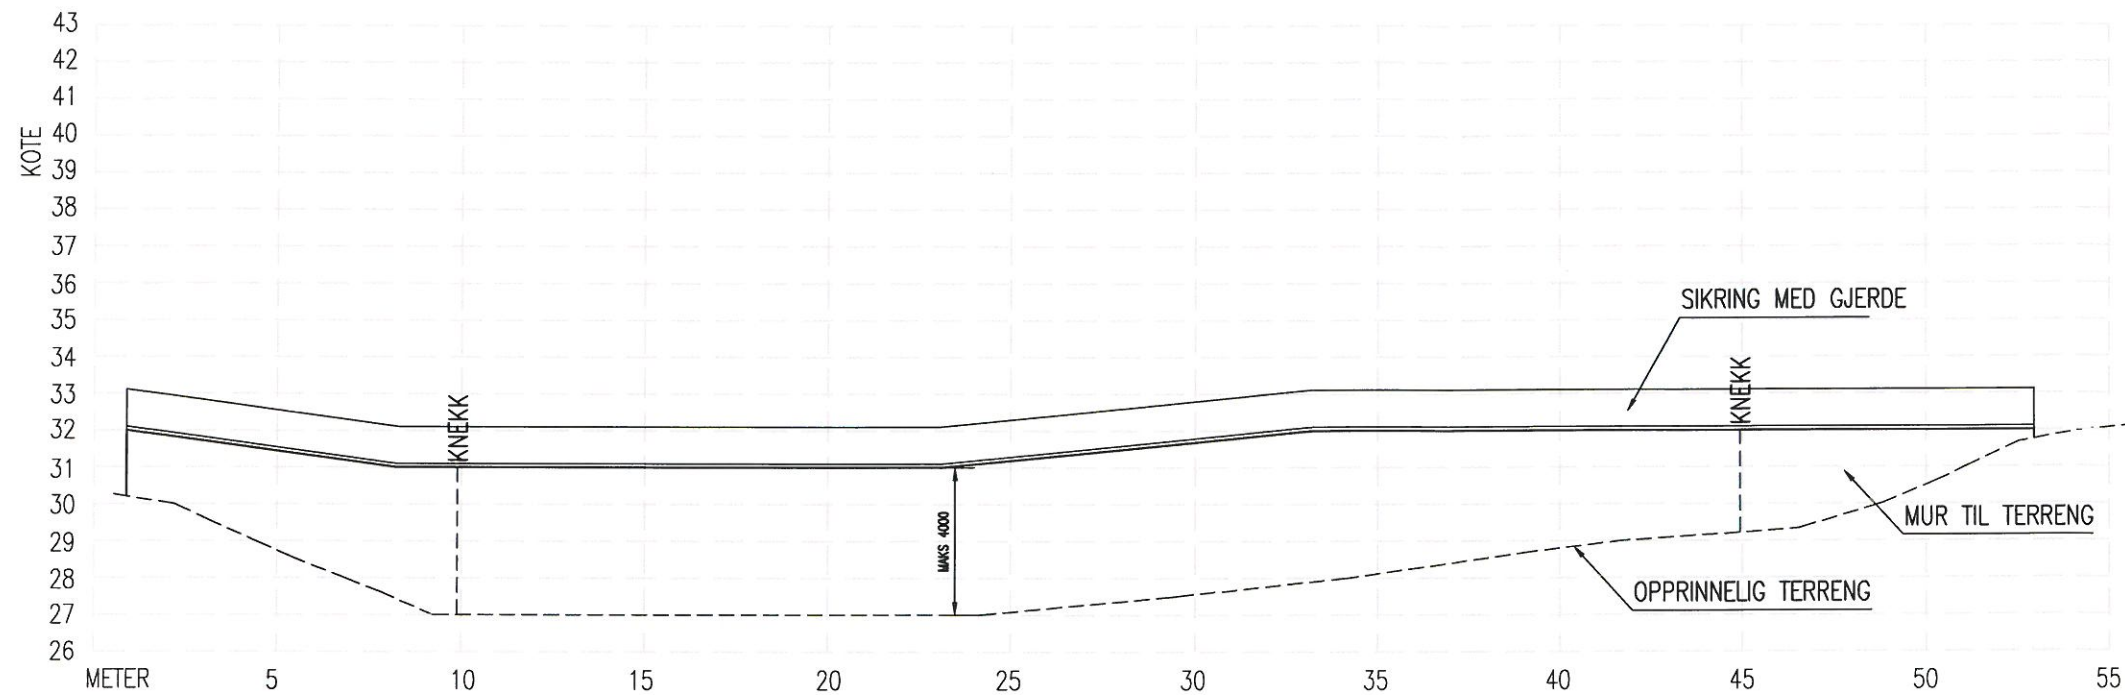

MURPROFIL 1

DATE/SIGN	OBS! * TEGNINGEN KAN PRINTES I FEIL SKALA * IKKE TA MÅL DIREKTE PÅ TEGNING * BRUK BARE OPPGITTE MÅL		I HENHOLD TIL LOWERK ER DENNE TEGNINGEN ARKOCONSULT AS SIN EIENDOM. DENNE TEGNINGEN KAN IKKE BLI BRUKT, OFFENTLIGGJORT ELLER GIS VIDERE TIL TREDJEPART UTEN VÅRT SKRITLIGE SAMTYKKE. OVERTREDELSE AV DETTE KAN SØKSMÅL.	
	SVEIN LILLETVEIT GBNR. 26/19, RADØY		REVISION/DATE:	
REV. DESCRIPTION	NY ENEBOLIG MURPROFIL 1		PROJECT NO.: 2016053	
			DRAWING NO.: 54016053A03	
	 ARKOCONSULT AS, Postboks 103, 5291 Valest.f. Tel.: 56390003 – Fax.: 56191130 – Mob.: 93241511 Mail: post@arkoconsult.no – Org.nr.: 997089782 MVA		SCALE: 1:200	FORMAT: A3
			DRAWN: LAH	DATE: 22.02.16
			CHECKED:	DATE: