



Snitt A-A
1 : 100

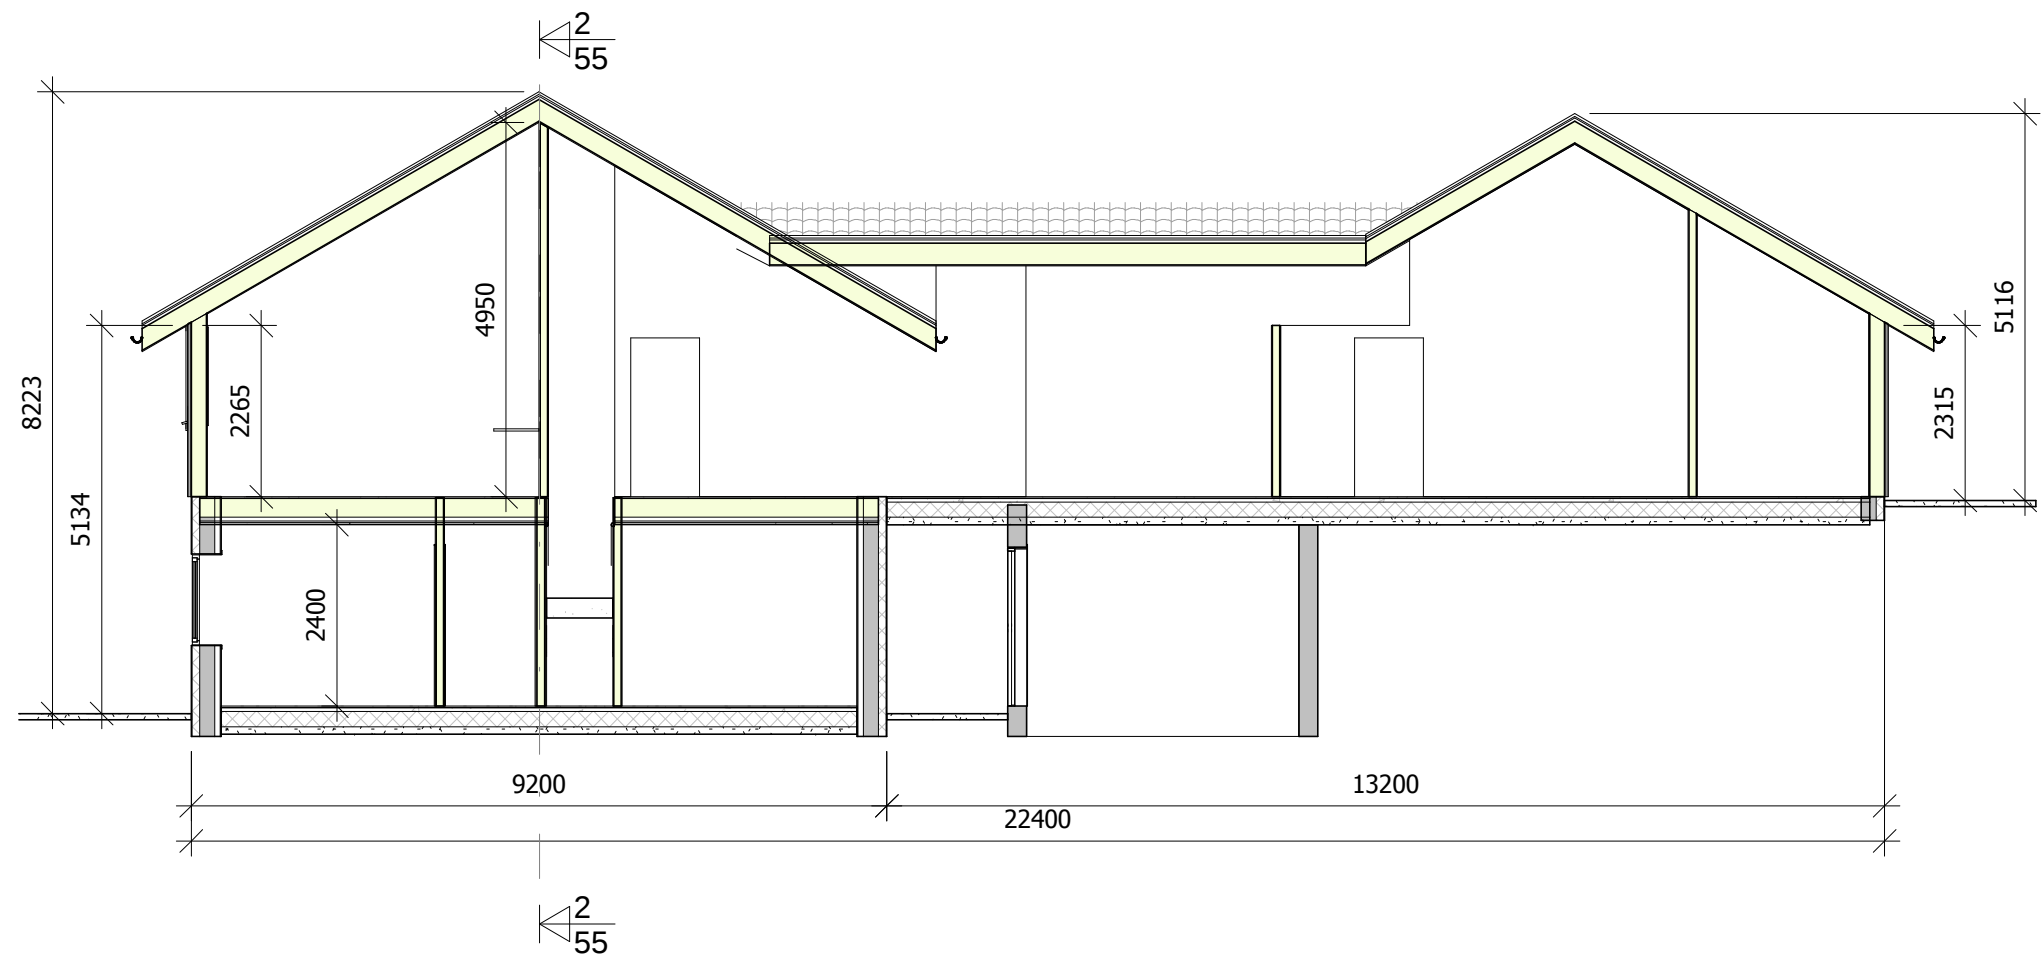

Snitt B-B
1 : 100

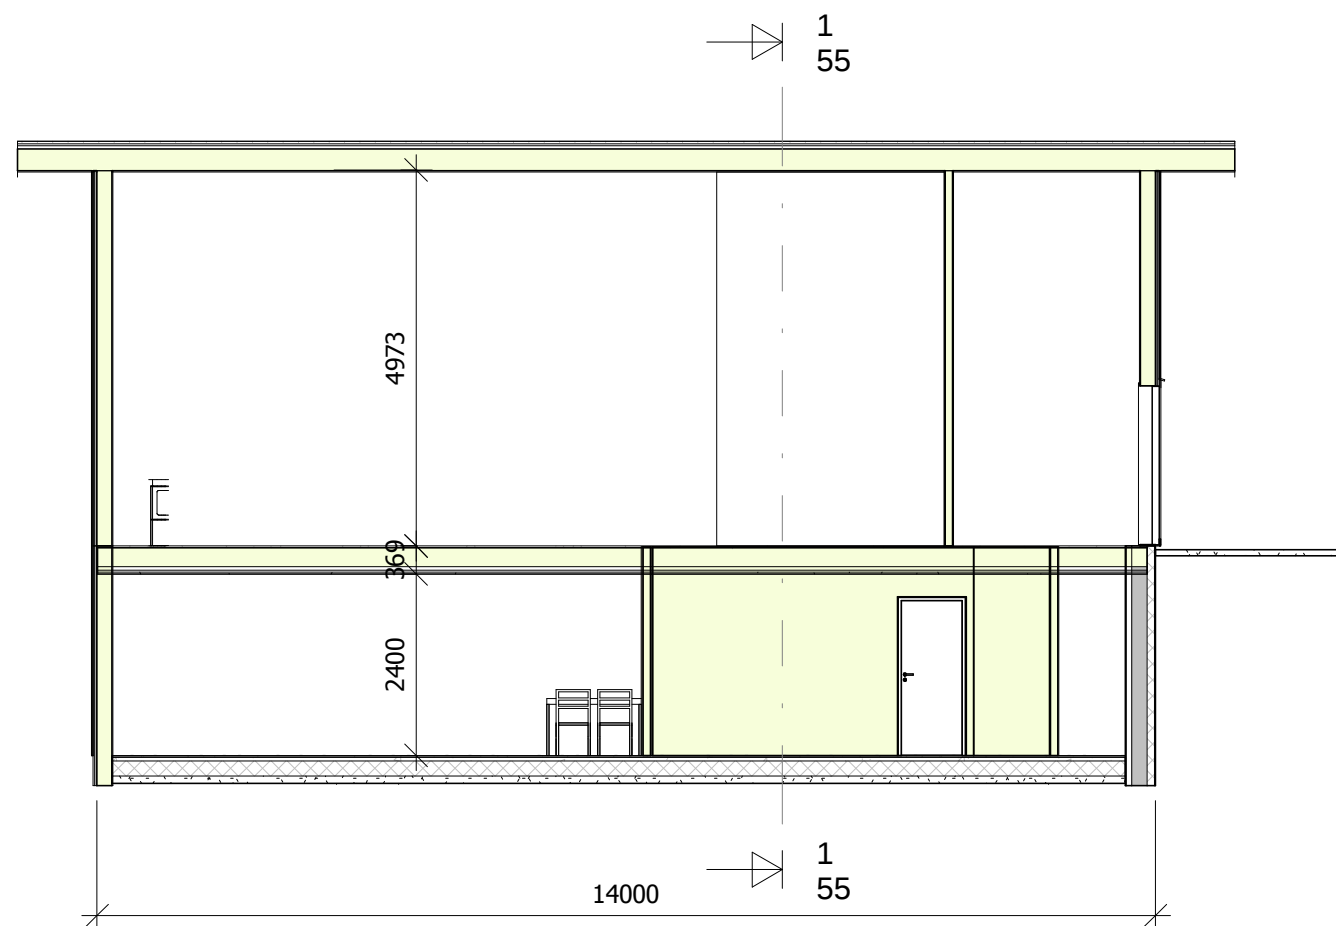

ing. asbjørn danielsen as			
RÅDGIVENDE INGENIØRER I BYGGTEKNIKK			
Fabrikkgaten 5, 5059 Bergen E-post: asbjorn@asdaniel.no Tlf: 900 73 123			
TILTAKSHAVER:			
Tore Vågenes			
PROSJEKT:			
Enebolig Radøy			
TEGNINGSTITTEL:			
Snitt A-A.			
STATUS TEGNING:			
Byggemeldings teikning.			
MÅLESTOKK:	DATO:	PROSJEKT NR:	
	28.1.16	14.879	
	TEGNET AV:	TEGNING NR:	
	K.Oma	55	
1:100	EGENKONTROLL:	REVISJON:	
	UAVHENGIG KON:		