



Veg 61000

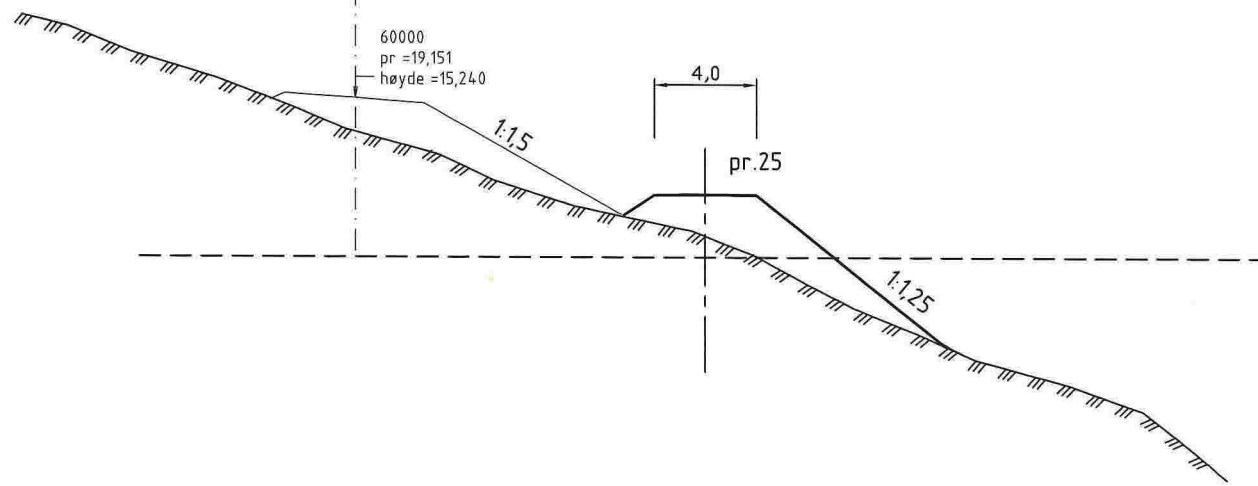

9

Veg 60000

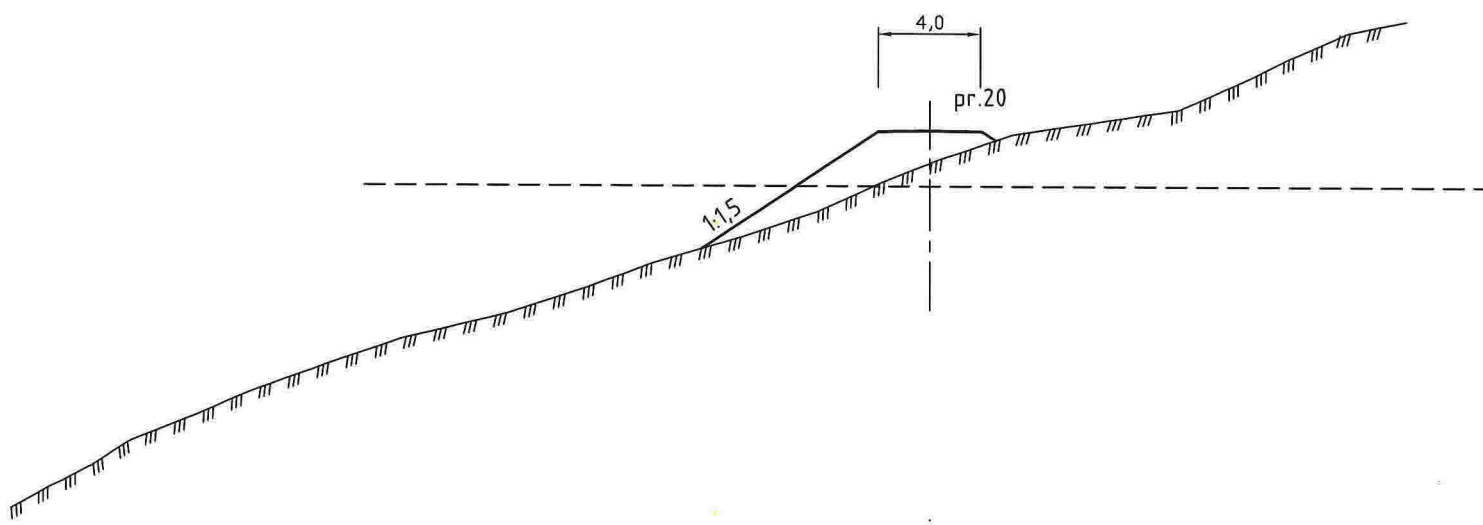

13

Rev.	Dato	Revisjonen gjelder	Nr.	Sakst.	Saksbehandler
Solberg Scandinavian AS			Tegnet av	mess	Saksbehandler
Vannrensing			Storhet/klasse:	kney	Oppropusjonering
Tverrsnitt			Fag	veg	Målestokk
Midlertidig veg til renseanlegg			Dato	04.04.16	1:500 (A3)
Veg 60000 pr. 20 og veg 61000 pr.25			Oppringsnr.	A061921	Arbudsfeikning
			Tegning nr.		Rev.
			<b>COWI</b>		F001