


4541/42

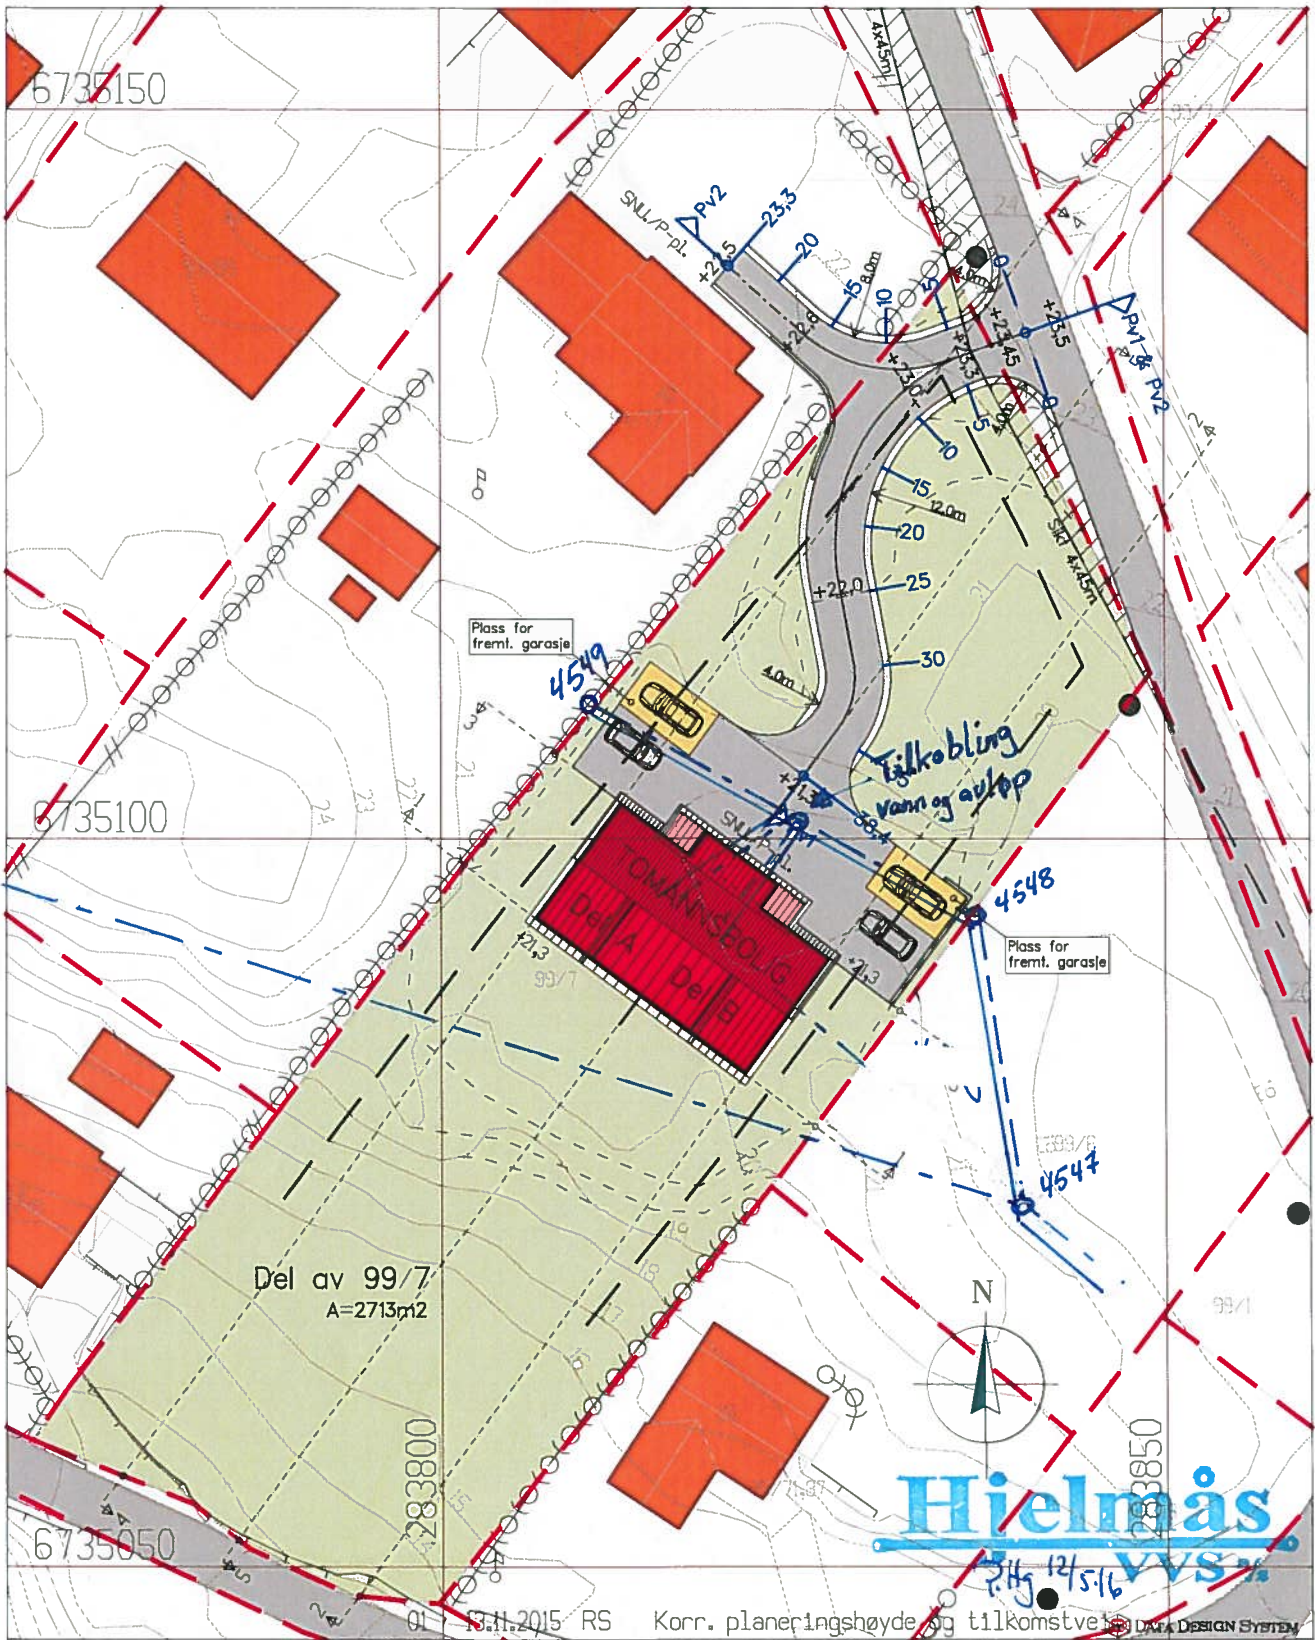

01.11.2015 RS Korr. planeringshøyde og tilkomstveier

Prosjekt: 2-MANNSBOLIG - EGEN TYPE - Tradisjon
Tegning vedr.: SITUASJONSPLAN - A4


Prosjekt ID: 15-044
Tegn.nr.: 500
Målestokk: 1:500 A4
Dato: 23.09.2015
Tegnet av: RS

Tiltakshaver: STEVNEBØ BYGGEVARE AS
Byggested: RADØY

Arkitekt: E.A. SMITH AS AVD. HIBA HUS - 5239 RADAL Tlf. 40006375 - Faks 55229990
Leverandør: STEVNEBØ BYGGEVARE AS - 5937 BØVÅGEN Tlf. 56349460 - Faks 56349461



© Tegningen er beskyttet i.h.t. lov om opphavsrett.

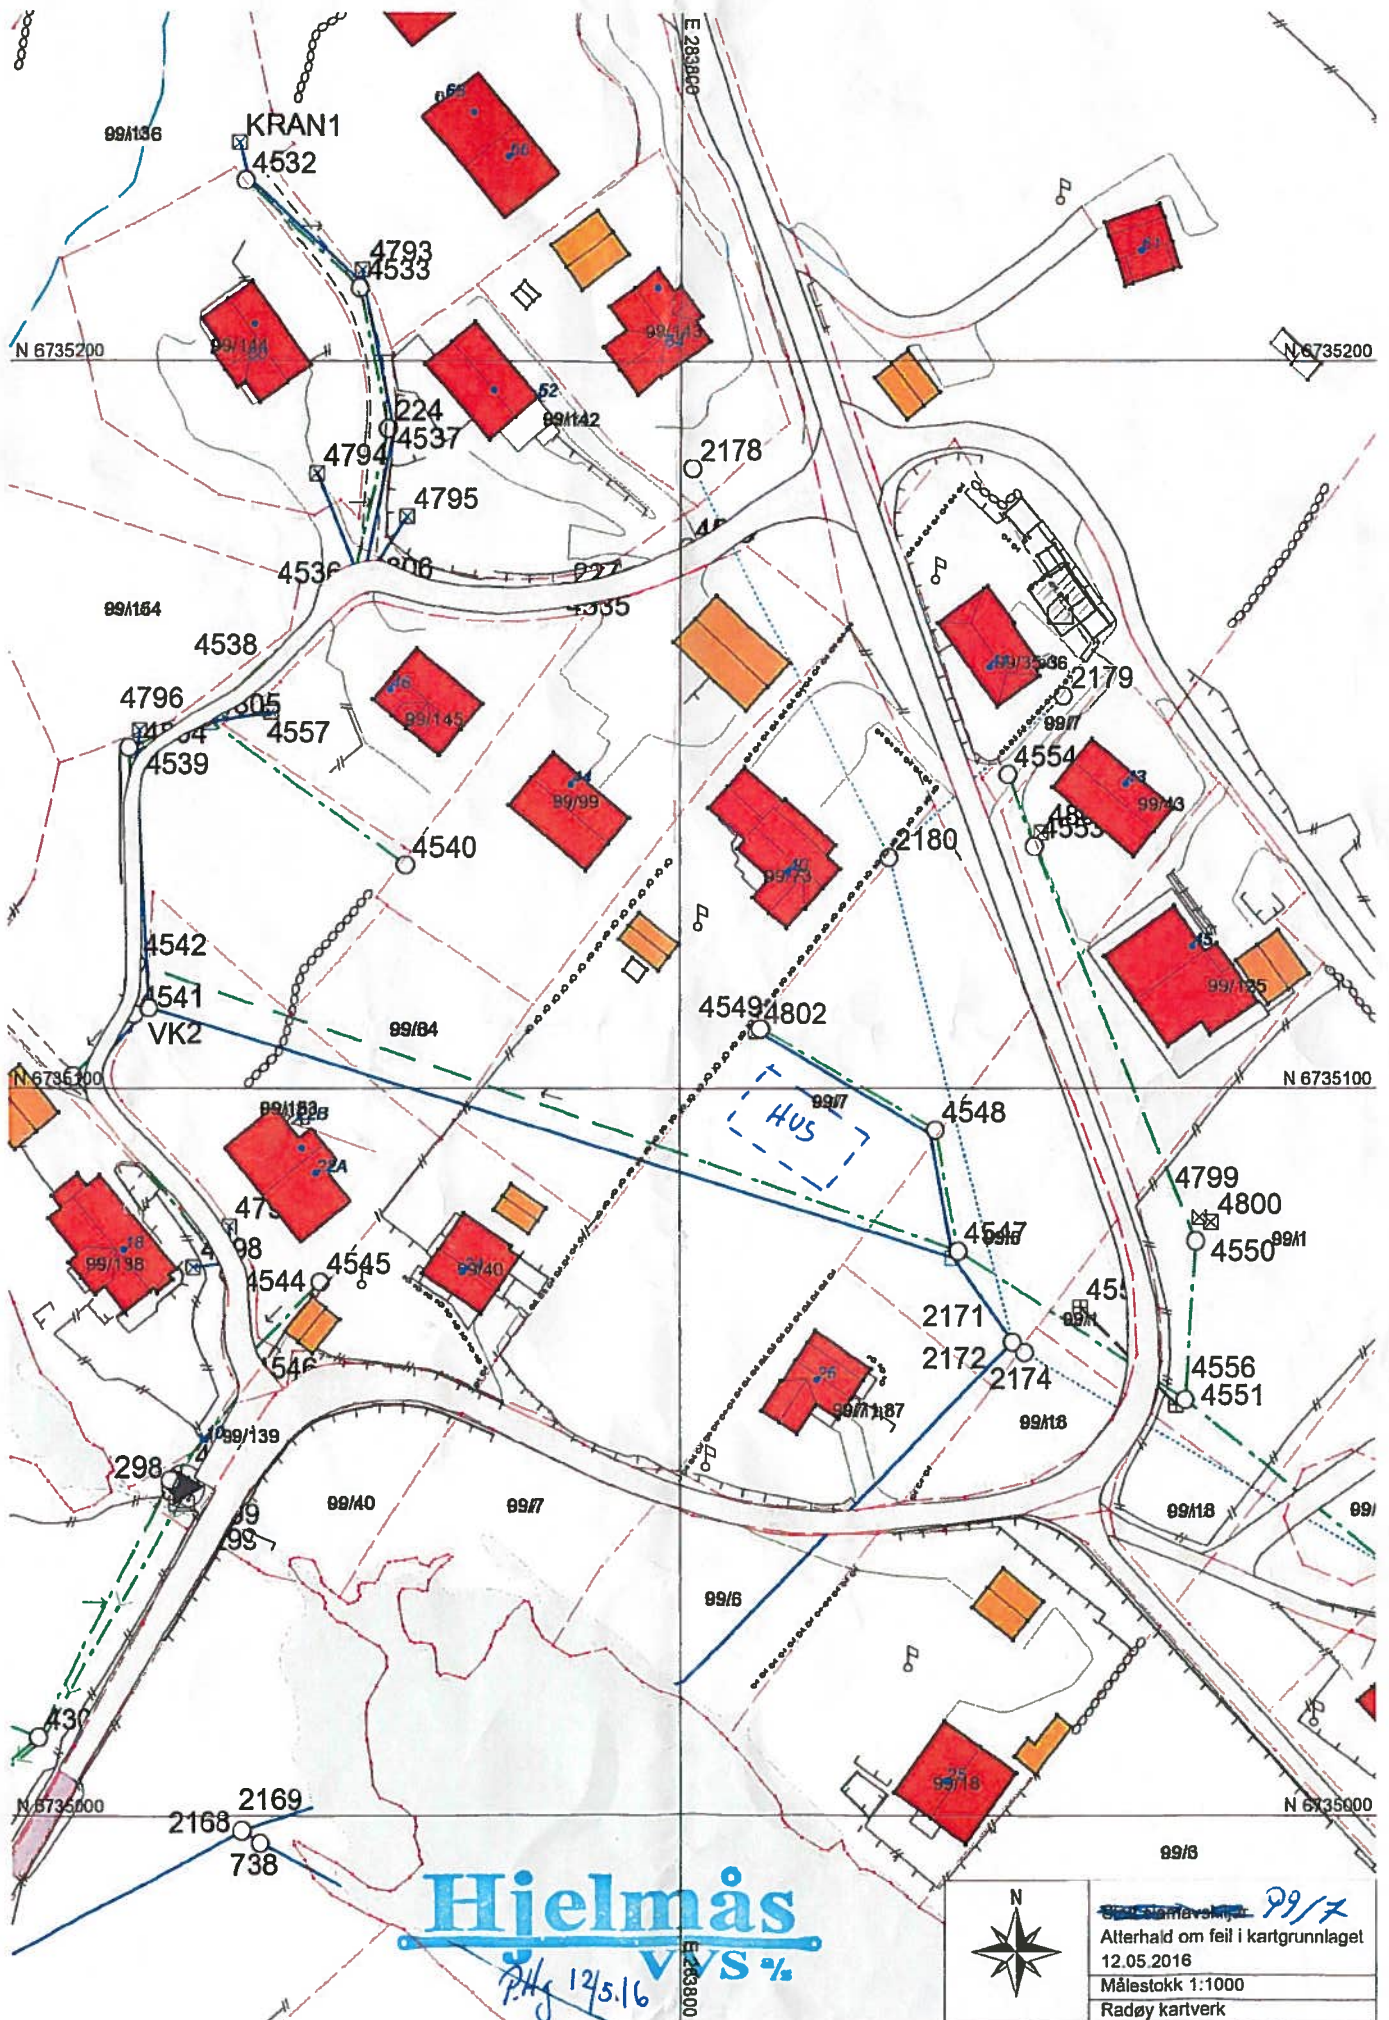

Hjelmås V/S%

P.H. 12/5.16

	99/7 99/7
	Atterhold om feil i kartgrunnlaget 12.05.2016
	Målestokk 1:1000
	Radøy kartverk