

**Søknad om ansvarsrett**  
etter plan- og bygningsloven

Vedlegg nr.

G-4

Side

1 av 1

Søknaden gjelder						
Eiendom/ byggested	Gnr.	Bnr.	Festenr.	Seksjonsnr.	Bygningsnr.	Bollgnr.
	69	8				
	Adresse			Postnr.	Poststed	
	NØTLEVÅGEN 125			5938	SÆBØVÅGEN	
						Kommune
						RADØY

Foretak		
Foretak	AS HAUGLAND VVS	
	Organisasjonsnr. 931 442 295	
Adresse	Postnr.	Poststed
LYNGVEIEN 2	5914	ISDALSTØ
Kontaktperson	Telefon	Mobiltelefon
ARNSTEIN HAUGLAND	56357790	91329971
E-post	ARNSTEIN@HAUGLAND-VVS.NO	

Ansvarsområde (skal overføres til gjennomføringsplan, med unntak av første og siste kolonne)						
Funksjon (PRO, SØK, UTF, kontroll)	Beskrivelse av ansvarsområdet	Tiltaks- klasse	Våre samsvarserklæringer vil foreligge ved: (sett X)			Kompetanse i tiltaket *)
			Søknad om ramme- tillatelse	Søknad om igangsettings- tillatelse/ ett-trinns søknad	Søknad om ferdigattest	
PRO	PROSJEKTERENDE FOR RØRLEGGERARBEIDER	1		29.04.2014	X	3
UTF	UTFØRENDE FOR RØRLEGGERARBEIDER	1			X	3

\*) Her oppgis kompetanse som vil bli brukt i tiltaket for oppfyllelse av SAK10 §§ 10-2, 11-1 og 11-3


- |                                     |                        |                                  |
|-------------------------------------|------------------------|----------------------------------|
| 1. Universitet/høyskole høyere grad | 3. Møsterbrev/fagskole | 5. Annen kompetanse, se vedlegg: |
| 2. Universitet/høyskole lavere grad | 4. Fagbrev/svennebrev  |                                  |


Vedlegg nr.

G-

Godkjenning av foretak	
Foreligger sentral godkjenning innenfor ansvarsområdene?	<input checked="" type="checkbox"/> Ja <input type="checkbox"/> Nei
Dekkes ansvarsområdet av sentral godkjenning?	<input checked="" type="checkbox"/> Helt <input type="checkbox"/> Delvis <input type="checkbox"/> Nei
Hvis delvis, beskriv det som ikke dekkes (Er det behov for ytterligere plass, beskriv i eget vedlegg):	
	Vedlegg nr. G-
Hvis nei eller delvis, legg ved "Vedlegg til søknad om ansvarsrett der foretaket ikke har sentral godkjenning".	
	Vedlegg nr. G-

Erklæring og underskrift	
Foretaket er kjent med reglene om straff og sanksjoner i pbl kap 32 og at det kan medføre reaksjoner dersom det gis uriktige opplysninger.	
<input checked="" type="checkbox"/> Ansvarlig prosjekterende erklærer at prosjekteringen skal være planlagt, gjennomført og kvalitetssikret i henhold til pbl <input checked="" type="checkbox"/> Ansvarlig utførende erklærer at arbeidet ikke skal starte før det foreligger kvalitetssikret produksjonsunderlag for respektive del av utførelsen <input checked="" type="checkbox"/> Vi forplikter oss å stille med kompetanse som angitt for ansvarsområde og kvalitetssikringen er tilpasset tiltaket	
Ansvarlig foretak	Ansvarlig søker for tiltaket
Foretak	Foretak
AS HAUGLAND VVS	KVALITETS KONTROLL AS
Dato   Underskrift	Dato   Underskrift
29.04.2014   	29.04.2014   
Gjentas med blokkbokstaver	Gjentas med blokkbokstaver
ARNSTEIN HAUGLAND	ASTRID FLATOY

 <p><b>RADØY KOMMUNE</b></p> <p><b>SØKNAD OM UTSLEPPSLØYVE</b></p> <p>I medhald av lov om vern mot vassforureining § 10 av andre lov</p>		Skjema skal sendast til:  <p><b>Radøy kommune</b> <b>Radøyvegen 1690</b> <b>5936 Manger</b></p>		
<b>Byggjeplass:</b> <b>Nøtleivågen 125</b>		Gnr 69	Bnr 8	Fnr Tomt nr
<b>Eigar av eigedom:</b> <b>Jan Tore Andersen</b>			Tlf:	
<b>Adresse:</b> Sollien 140d		<b>Postadresse:</b> 5096 BERGEN		
<b>SØKNADEN GJELD:</b>				
Tal bustad/hytteiningar som søknaden gjeld		1		
Oppføring av ny bustad	<input type="checkbox"/>	Skal det installerast vassklosett	<input type="checkbox"/> Ja	<input type="checkbox"/> Nei
Oppføring av hytte	<input type="checkbox"/>	Skal det installerast vassklosett	<input type="checkbox"/> Ja	<input checked="" type="checkbox"/> Nei
Innlegging av vassklosett i eksisterande	bustad <input type="checkbox"/>	hytte <input type="checkbox"/>		
<input checked="" type="checkbox"/> Anna verksemd (forklar)	utslipp vann fra septiktank , utbedring av eksisterende anlegg			
<input type="checkbox"/> Bruksendring (t.d frå hytte til heilårsbustad)				
Dersom ikkje vassklosett skal leggjast, forklar kort privatløyningar:				
<b>Eventuell nabovarsel:</b>				
Namn, adresse:	Gnr	Bnr	Underskrift dato	
Camilla Vaktshjold, Vågstaule 10, 5938 Sæbøvågen	69	3	Camilla Vaktshjold	
Anna Bjørg Tjore, Sæbøvegen 235, 5938 Sæbøvågen	69	5,12	Anna Bjørg Tjore	
Arne Bruknapp, Vardane 23 B, 5911 ALVERSUND	69	24,30,31,34	Arne Bruknapp	
Som byggherre for det tidlegare nemnde arbeidet, forpliktar eg meg til å retta meg etter dei krav som forureiningsstyresmaktene stiller i forskriftene og retningslinjer for utslipp av avlaupsvatn frå bustad- og fritidsbygging med separate avlaupsløyve og utsleppsløyve. Likeins pliktar eg meg til å retta meg etter dei tilvisingar som ansvarshavande gjev. Dersom ansvarshavande sluttar, vil eg stoppa arbeidet til teknisk kontor har godkjent ny ansvarshavande				
<b>Underskrift søker:</b> 01 den 11 / 20013 <i>Jan Tore Andersen</i>				

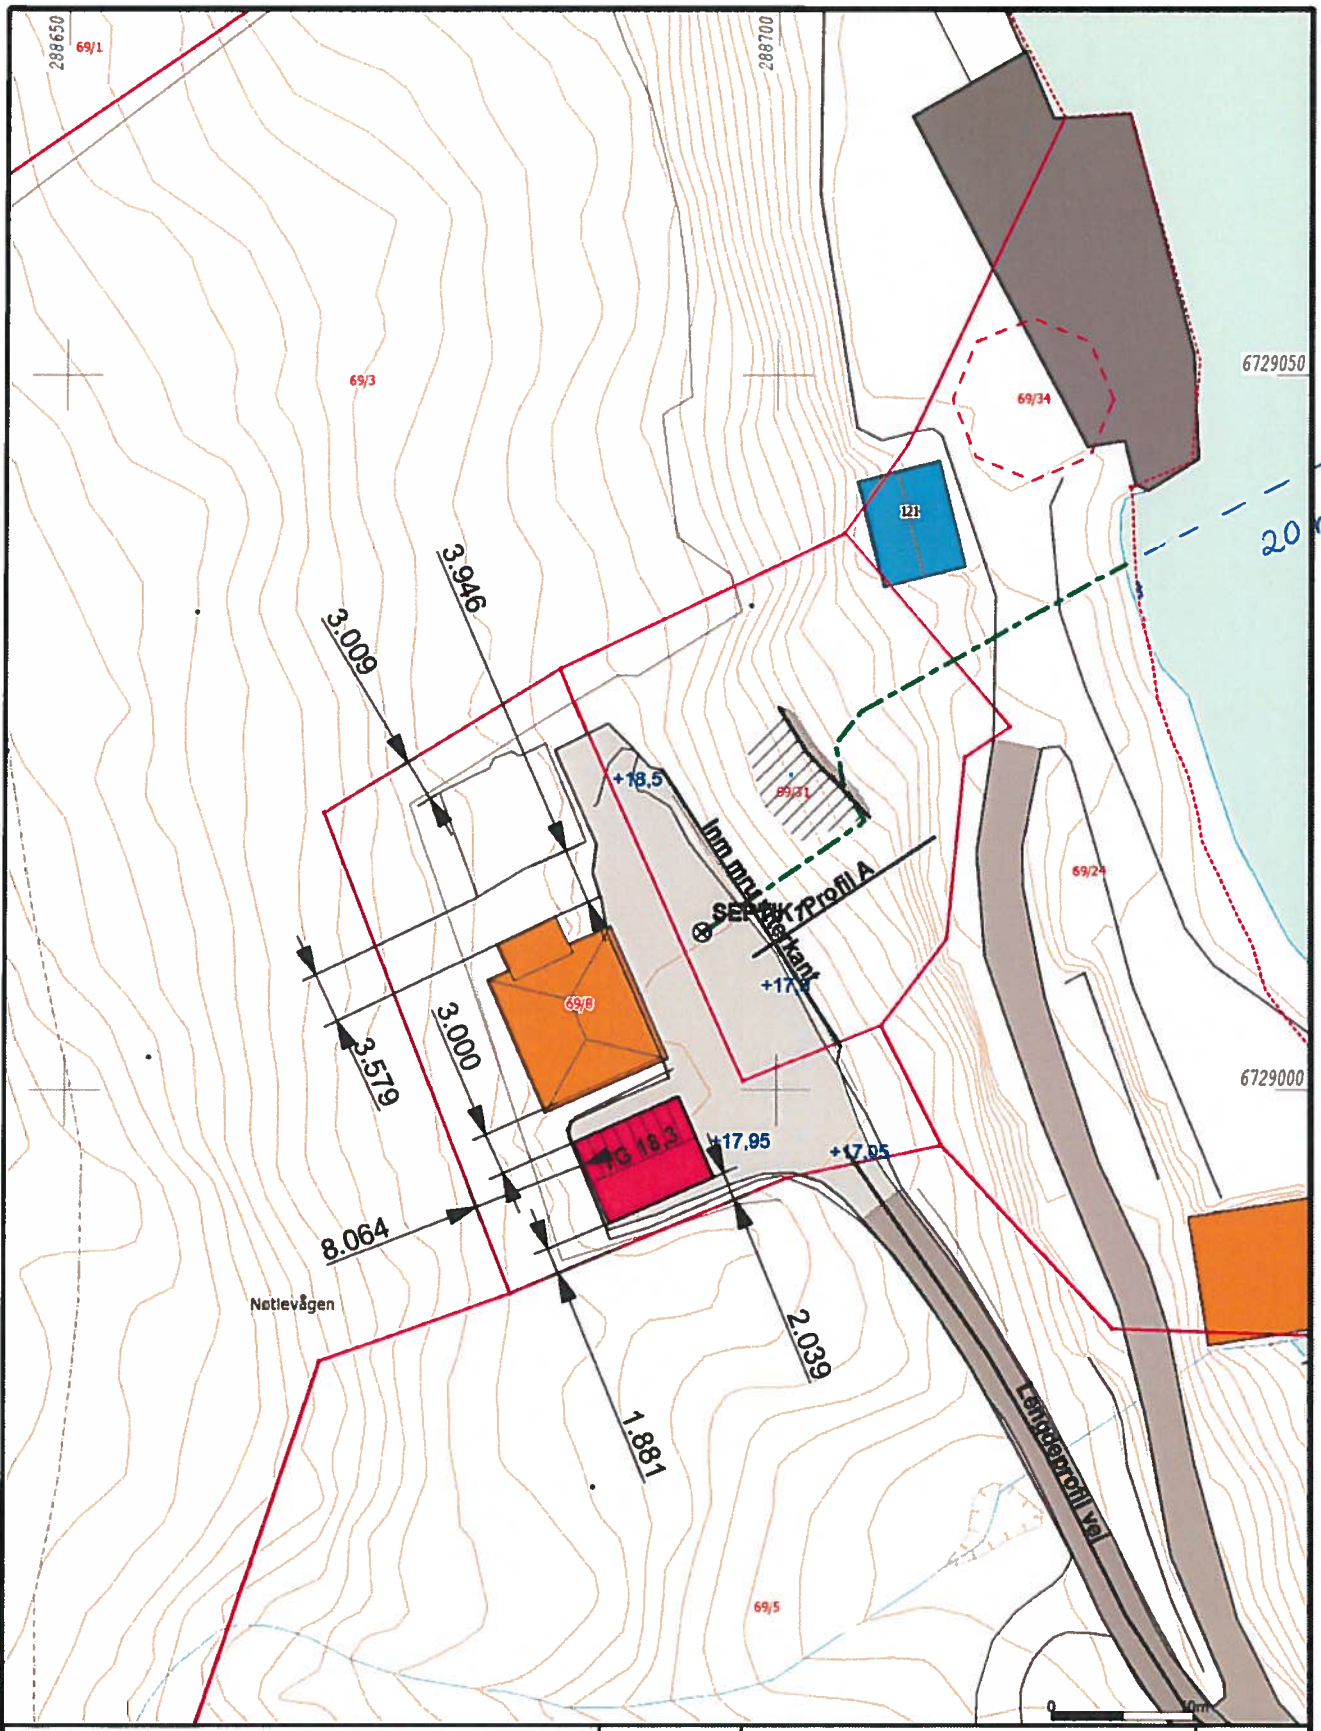

Telefon 905 12 583 Mail: helge@vestoppmaaling.no



Vest Oppmåling AS  
 5281 Valestrandsfossen  
 helge@vestoppmaaling.no

Dato: 2014.03.06  
 Sign: even

Radøy 69/8

N  
  
 Målestokk  
 1:500