

## GRUNNARBEID:

### UNDERSPRENGNING I SKJÆRING:

SKJÆRINGER IFM. SPRENGSTEINSFYLLING UNDERSPRENGES TIL MINIMUM 0,15 M UNDER FUNDAMENTERINGSNIVÅ.  
SE NBI BLAD 511.101 OG 513.131.

### UTLEGGING OG KOMPRIMERING:

STØRSTE STEINSTØRRELSE BØR VÆRE MINDRE ENN 2/3 AV LAGTYKKELSEN.  
STEINMASSER LEGGES UT OG KOMPRIMERES LAGVIS. HVERT LAG SKAL KOMPRIMERES FULLSTENDIG FØR NESTE LAG LEGGES UT.  
AVVIK MELLOM HØYESTE OG LAVESTE PUNKT – FERDIG TOPPFLATE < 20MM.  
TIL HØYDEJUSTERING OG UTJEVNING BENYTTES STEINMATERIALER MED STØRRELSE 2–60MM.  
SE NBI BLAD 513.131

### SPRENGSTEINSFYLLING:

HELNING SKAL VÆRE MINDRE ELLER LIK 1:1,5.  
FALL BORT FRA HUSVEGG MINIMUM 1:50 I EN BREDDER PÅ 1M.  
SE NBI BLAD 513.131.


### NATURSTEINSMUR

SE NBI BLAD 517.342.


### SIKRINGSTILTAK:


NIVÅFORSKJELLER OVER 0,5 M SKAL HA SIKRINGSTILTAK (GJERDE).

I STØRRE SKJÆRINGER HVOR DET KREVES SPESIELLE SIKRINGSTILTAK, SKAL UTF TA KONTAKT MED PRO – SOM SKAL GJENNOMFØRE BEFARING FØR DET GJØRES TILTAK.  
SE NBI BLAD 517.342 OG 311.135

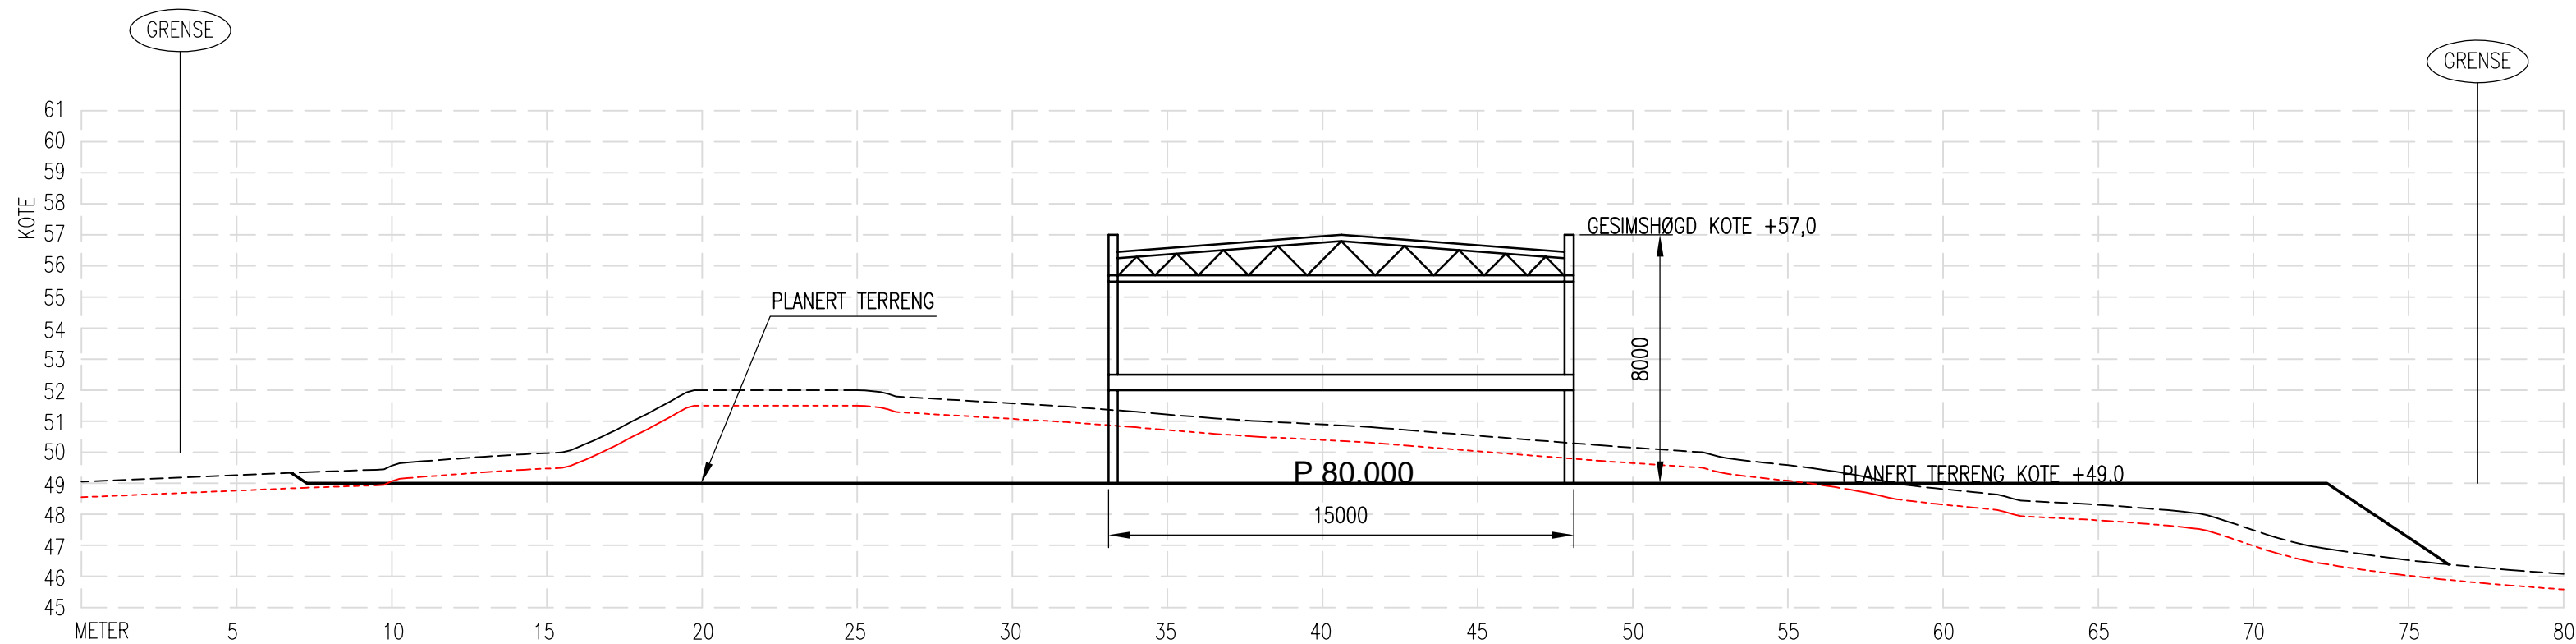


TERRENGPROFIL A-A

DATE/SIGN	OBS! * TEGNINGEN KAN PRINTES I FEIL SKALA * IKKE TA MÅL DIREKTE PÅ TEGNING * BRUK BARE OPPGITTE MÅL	I HENHOLD TIL LOVVERK ER DENNE TEGNINGEN ARKOCONSULT AS SIN EIENDOM. DENNE TEGNINGEN KAN IKKE BLI BRUKT, OFFENTLIGGJORT ELLER GIS VIDERE TIL TREDJEPART UTEN VÅRT SKRITLIGE SAMTYKKE. OVERTREDELSE AV DETTE KAN SØKSMÅL.
	AUSTMARKA EIENDOM AS NYTT NÆRINGSBYGG	REVISION/DATE: PROJECT NO.: 2015153
REV. DESCRIPTION	TERRENGPROFIL A-A 79/107 RADØY KOMMUNE	DRAWING NO.: 60815153A11
	 ARKOCONSULT AS, Postboks 103, 5291 Vølestr. f. Tel.: 56390003 – Fax.: 56191130 – Mob.: 93241511 Mail: post@arkoconsult.no – Org.nr.: 997089782 MVA	SCALE: 1:200 FORMAT: A2
		DRAWN: PKT DATE: 15.06.16 CHECKED: DATE:

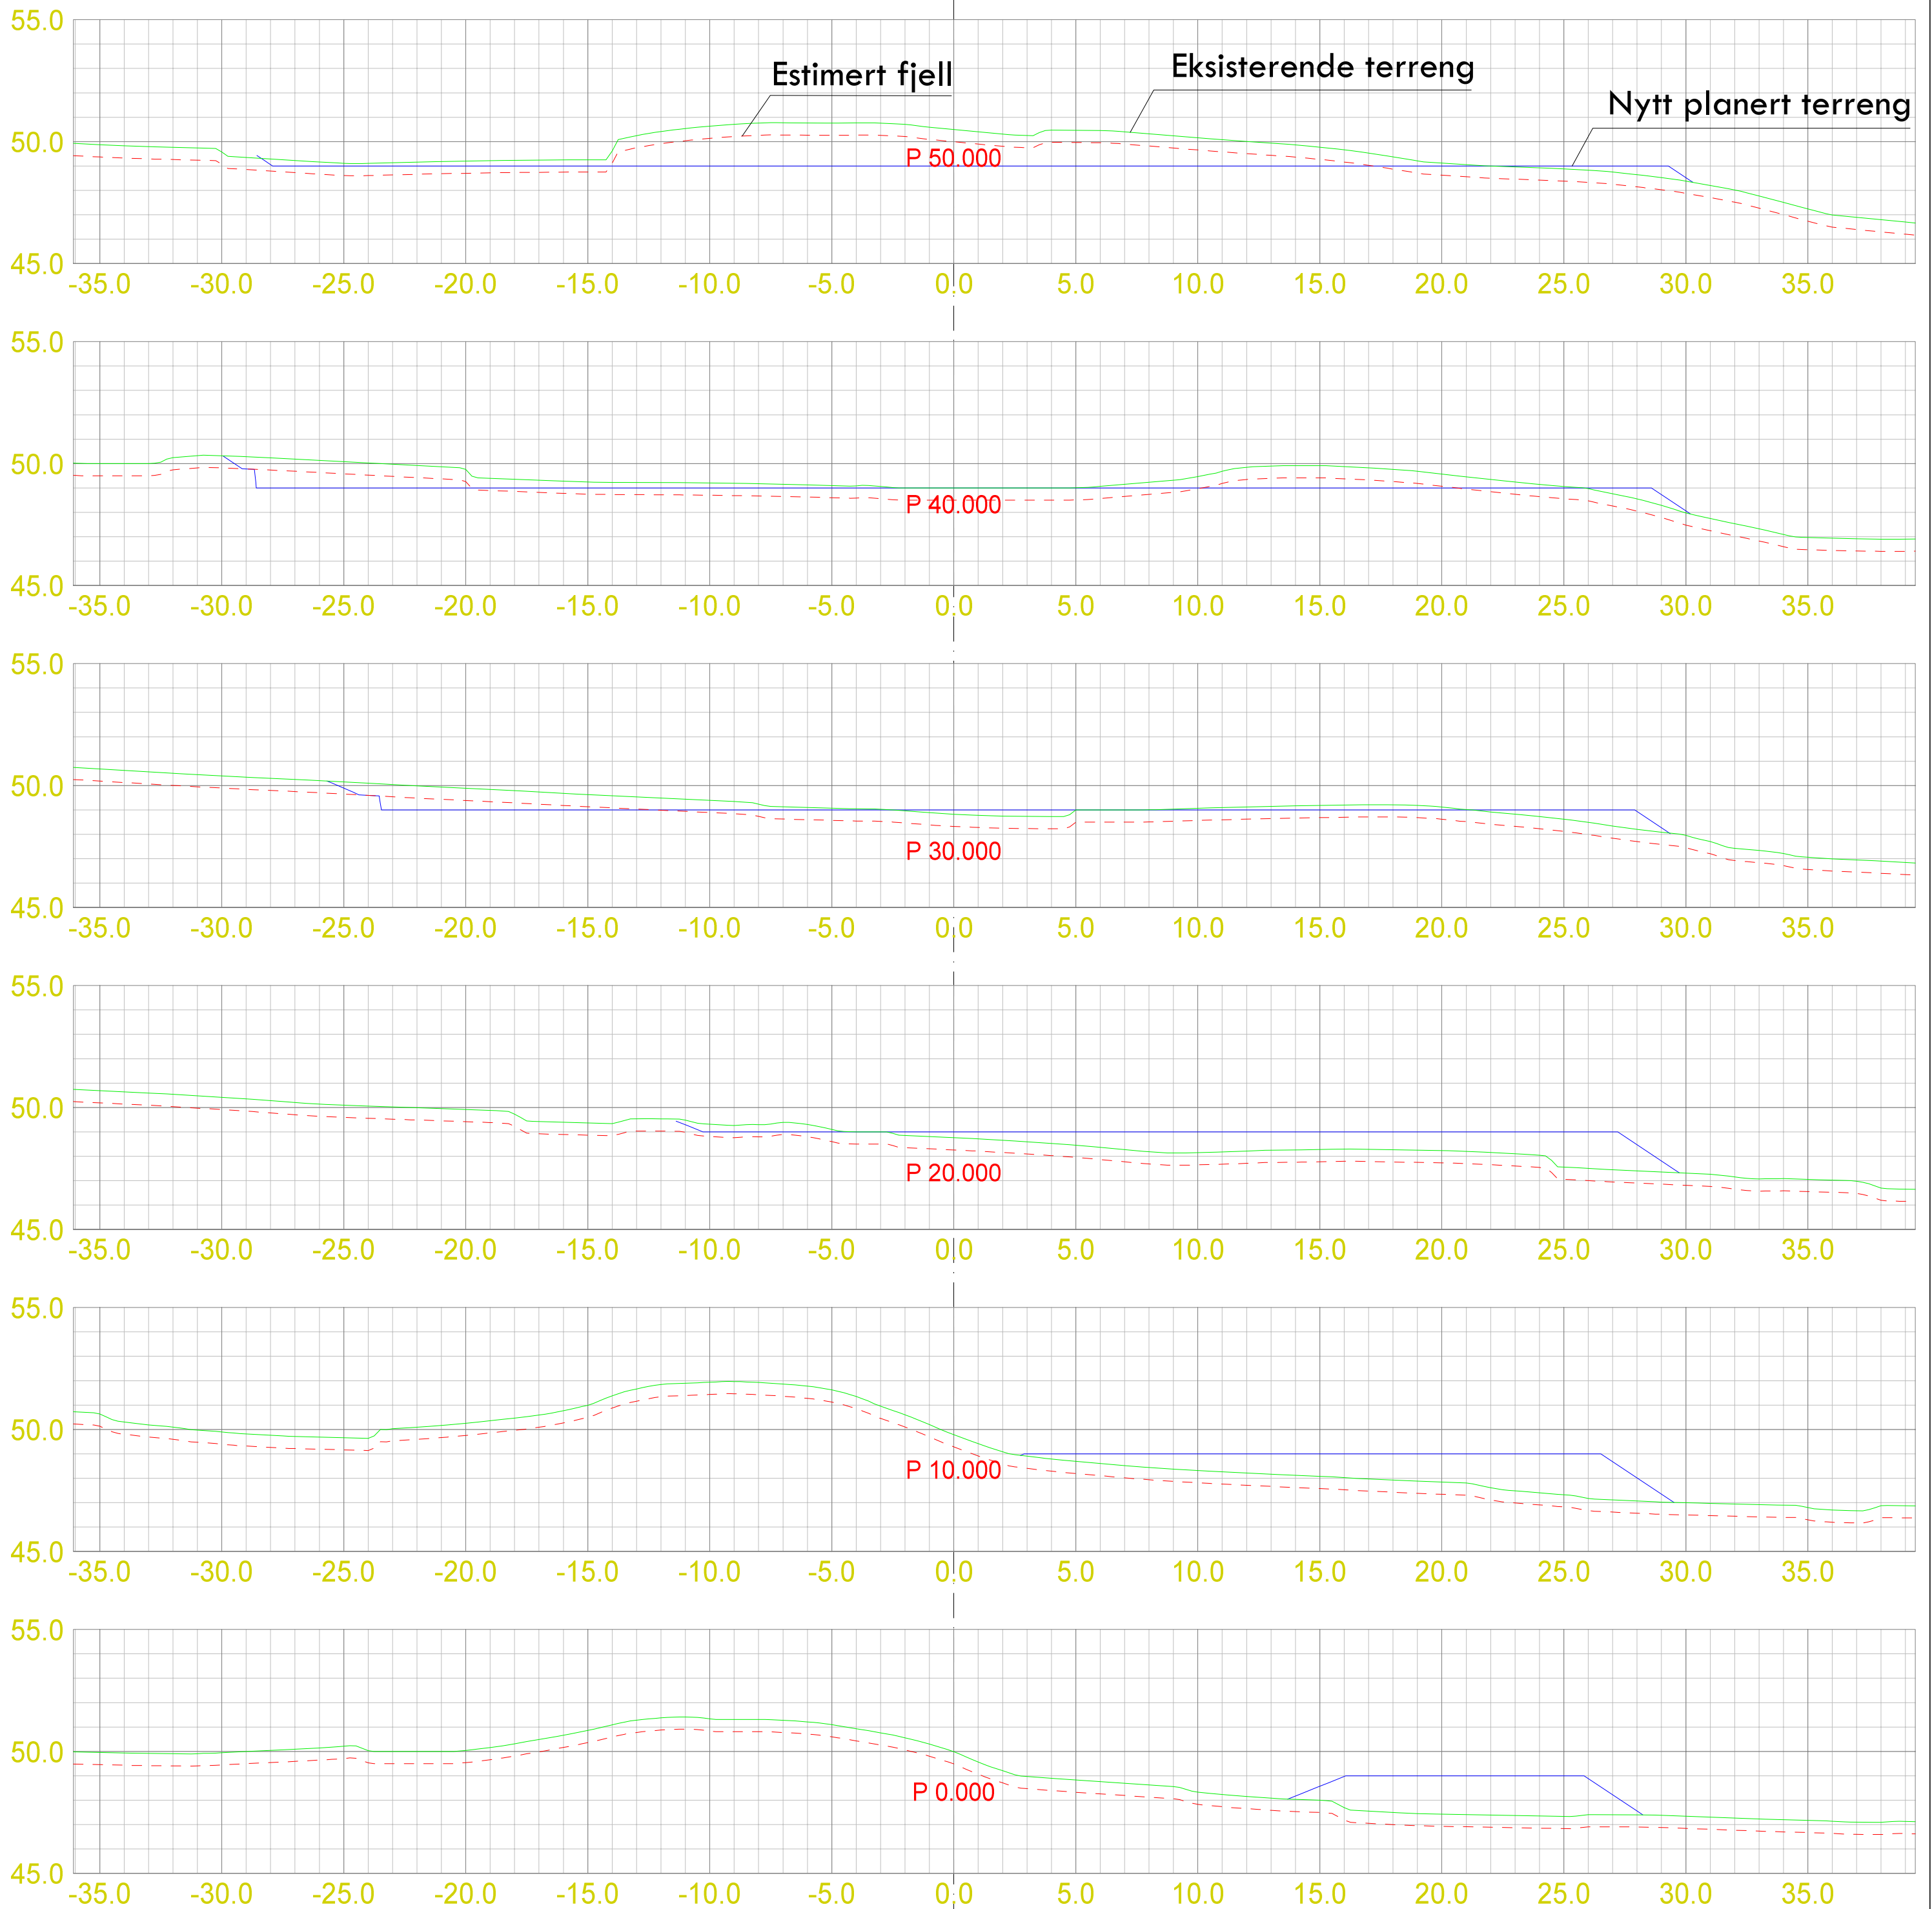

DATE/DESIGN	OBS! * TEGNINGEN KAN PRINTES I FEIL SKALA * IKKE TA MÅL DIREKTE PÅ TEGNING * BRUK BARE OPPGITTE MÅL	I HENHOLD TIL LOVVERK ER DENNE TEGNINGEN ARKOCONSULT AS SIN EIENDOM. DENNE TEGNINGEN KAN IKKE BLI BRUKT. OFFENTLIGGJORT ELLER GIS VIDERE TIL TREDJEPART UTEN VÅRT SKRITLIGE SAMTYKKE. OVERTREDELSE AV DETTE KAN SØKSMÅL.	
	AUSTMARKA EIENDOM AS PLANERING AV NÆRINGSTOMT	REVISION/DATE: PROJECT NO.: 2015153	
REV.   DESCRIPTION	TVERRPROFILER 0-50 79/107 RADØY KOMMUNE	DRAWING NO.: <b>60815153A03</b>	
	 ARKOCONSULT AS, Postboks 103, 5291 Valest.f. Tel.: 56390003 - Fax.: 56191130 - Mob.: 93241511 Mail: post@arkoconsult.no - Org.nr.: 997089782 MVA	SCALE: 1:200	FORMAT: A2
		DRAWN: PKT	DATE: 06.10.15
	CHECKED:	DATE:	

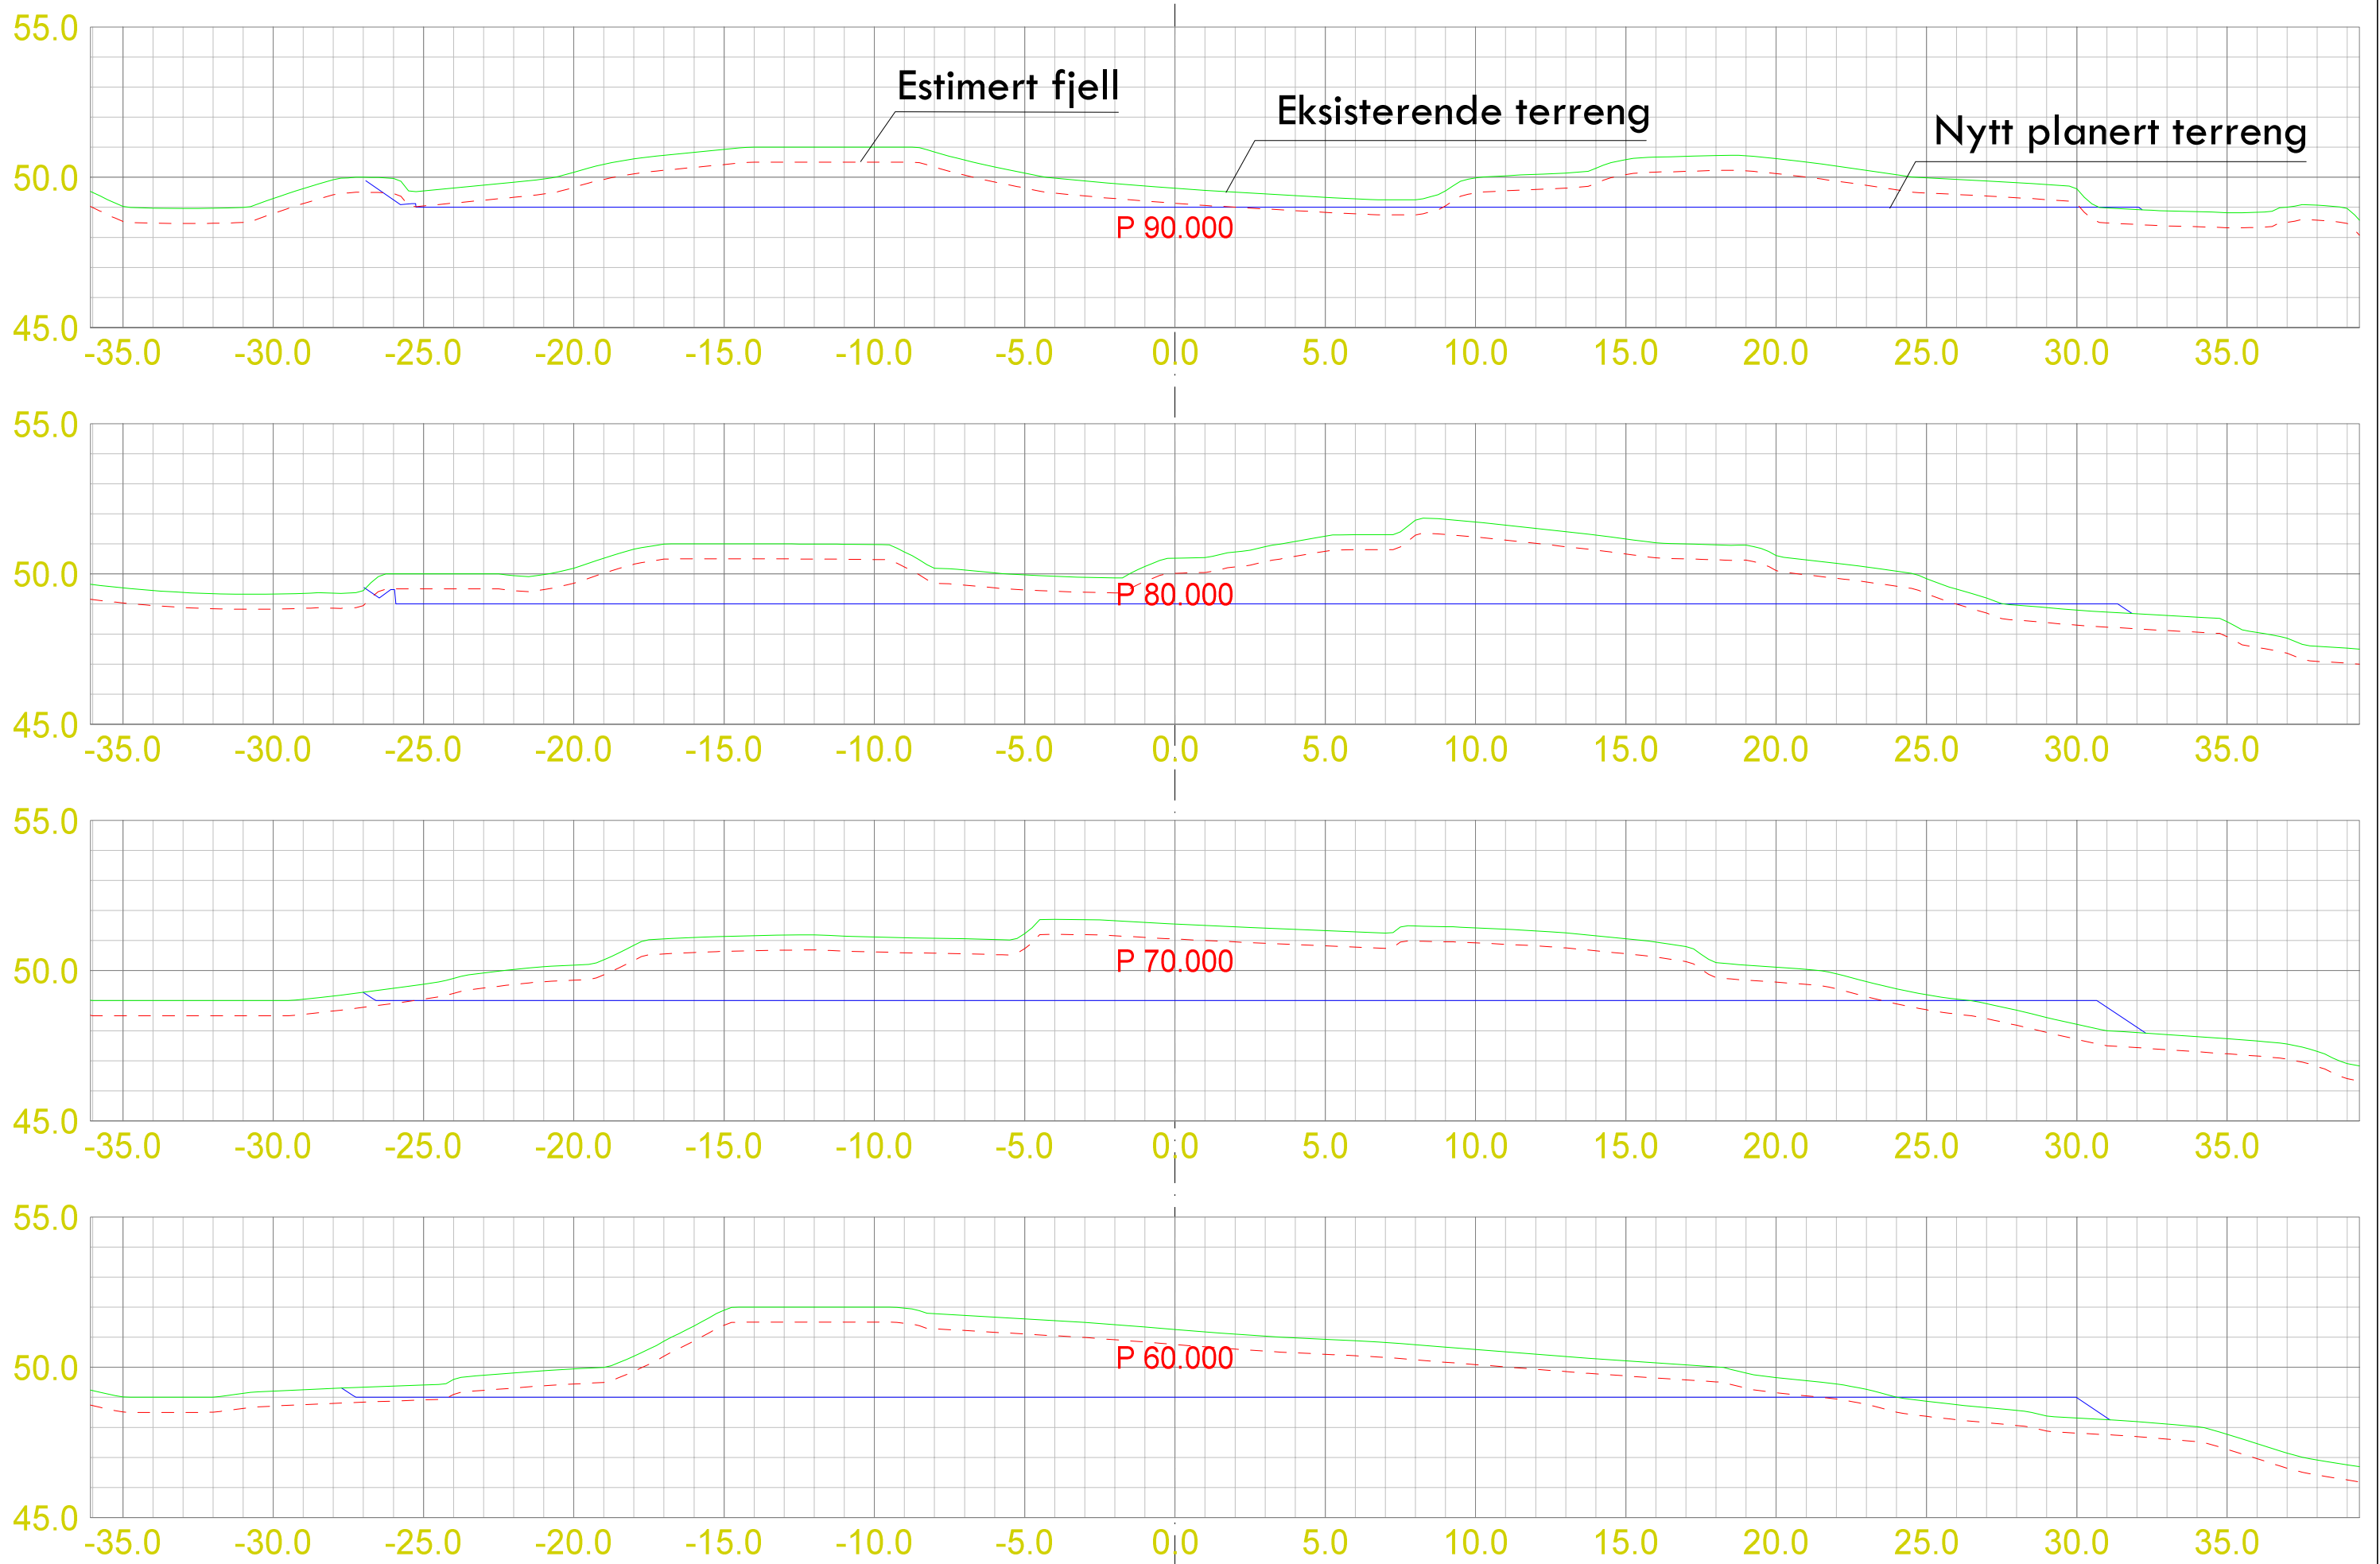

DATE/DESIGN	OBS! * TEGNINGEN KAN PRINTES I FEIL SKALA * IKKE TA MÅL DIREKTE PÅ TEGNING * BRUK BARE OPPGITTE MÅL	I HENHOLD TIL LOVVERK ER DENNE TEGNINGEN ARKOCONSULT AS SIN EIENDOM. DENNE TEGNINGEN KAN IKKE BLI BRUKT. OFFENTLIGGJORT ELLER GIS VIDERE TIL TREDJEPART UTEN VÅRT SKRITLIGE SAMTYKKE. OVERTREDELSE AV DETTE KAN SØKSMÅL.	
	AUSTMARKA EIENDOM AS PLANERING AV NÆRINGSTOMT	REVISION/DATE: PROJECT NO.: 2015153	
REV.   DESCRIPTION	TVERRPROFILER 60-90 79/107 RADØY KOMMUNE	DRAWING NO.: <b>60815153A04</b>	
	 ARKOCONSULT AS, Postboks 103, 5291 Valest.f. Tel.: 56390003 - Fax.: 56191130 - Mob.: 93241511 Mail: post@arkoconsult.no - Org.nr.: 997089782 MVA	SCALE: 1:200	FORMAT: A2
		DRAWN: PKT	DATE: 06.10.15
	CHECKED:	DATE:	



DATE/DESIGN	OBS! * TEGNINGEN KAN PRINTES I FEIL SKALA * IKKE TA MÅL DIREKTE PÅ TEGNING * BRUK BARE OPPGITTE MÅL		I HENHOLD TIL LOVVERK ER DENNE TEGNINGEN ARKOCONSULT AS SIN EIENDOM. DENNE TEGNINGEN KAN IKKE BLI BRUKT. OFFENTLIGGJORT ELLER GIS VIDERE TIL TREDJEPART UTEN VÅRT SKRITLIGE SAMTYKKE. OVERTREDELSE AV DETTE KAN SØKSMÅL.	
	AUSTMARKA EIENDOM AS PLANERING AV NÆRINGSTOMT		REVISION/DATE: PROJECT NO.: 2015153	
REV.   DESCRIPTION	TVERRPROFILER 100-110 79/107 RADØY KOMMUNE		DRAWING NO.: 60815153A05	
			SCALE: 1:200	FORMAT: A2
	ARKOCONSULT AS, Postboks 103, 5291 Valest.f. Tel.: 56390003 - Fax.: 56191130 - Mob.: 93241511 Mail: post@arkoconsult.no - Org.nr.: 997089782 MVA		DRAWN: PKT	DATE: 06.10.15
		CHECKED:	DATE:	

HOH.


80

70

60

50

40

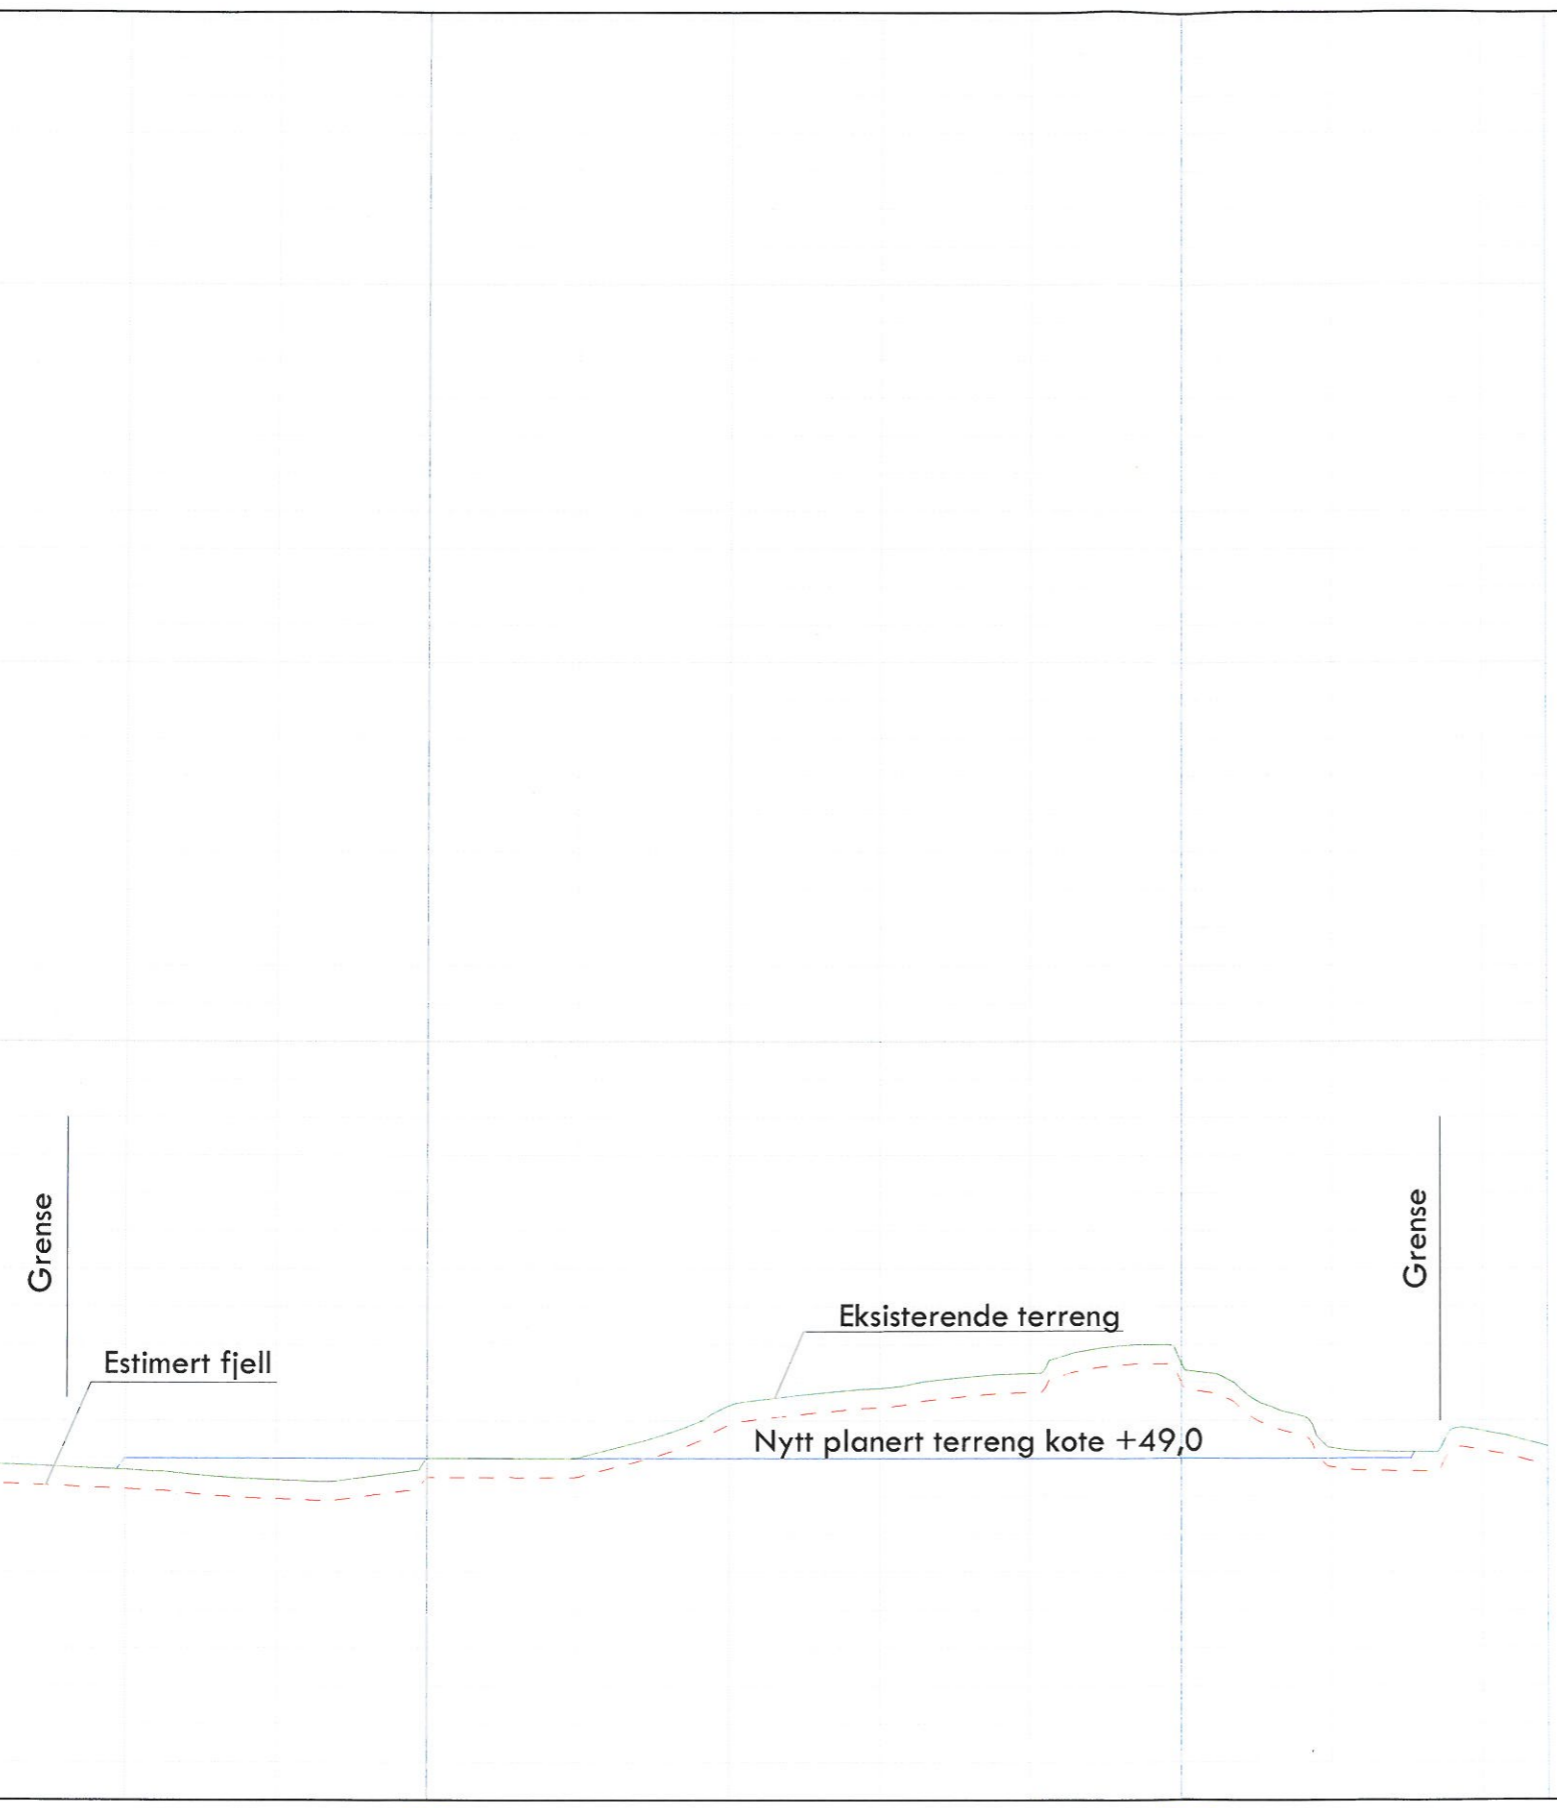

Grense

Estimert fjell

Eksisterende terreng

Nytt planert terreng kote +49,0

Grense

50

100

PROFIL NR.	48.85	20.00
TERRENG H.	48.70	48.43
	49.00	49.01
	50.38	50.84
	51.24	51.50
	49.28	49.71
	49.29	

DATE/SIGN	OBS! * TEGNINGEN KAN PRINTES I FEIL SKALA * IKKE TA MÅL DIREKTE PÅ TEGNING * BRUK BARE OPPGITTE MÅL	I HENHOLD TIL LOVVERK ER DENNE TEGNINGEN ARKOCONSULT AS SIN EIENDOM. DENNE TEGNINGEN KAN IKKE BLI BRUKT, OFFENTLIGGJORT ELLER GIS VIDERE TIL TREDJEPART UTEN VÅRT SKRITLIGE SAMTYKKE. OVERTREDELSE AV DETTE KAN SØKSMÅL.	
	AUSTMARKA EIENDOM AS PLANERING AV NÆRINGSTOMT	REVISION/DATE:	PROJECT NO.: 2015153
REV. / DESCRIPTION	LENGDEPROFIL 79/107 RADØY KOMMUNE	DRAWING NO.:	60815153A02
	 ARKOCONSULT AS, Postboks 103, 5291 Valest.f. Tel.: 56390003 - Fax.: 56191130 - Mob.: 93241511 Mail: post@arkoconsult.no - Org.nr.: 997089782 MVA	SCALE: 1:500/200	FORMAT: A3
		CHECKED:	DATE: 06.10.15