



Tilretteleggingsforslag for Skageneset friluftsområde, Radøy

Byrkjelandsvågen

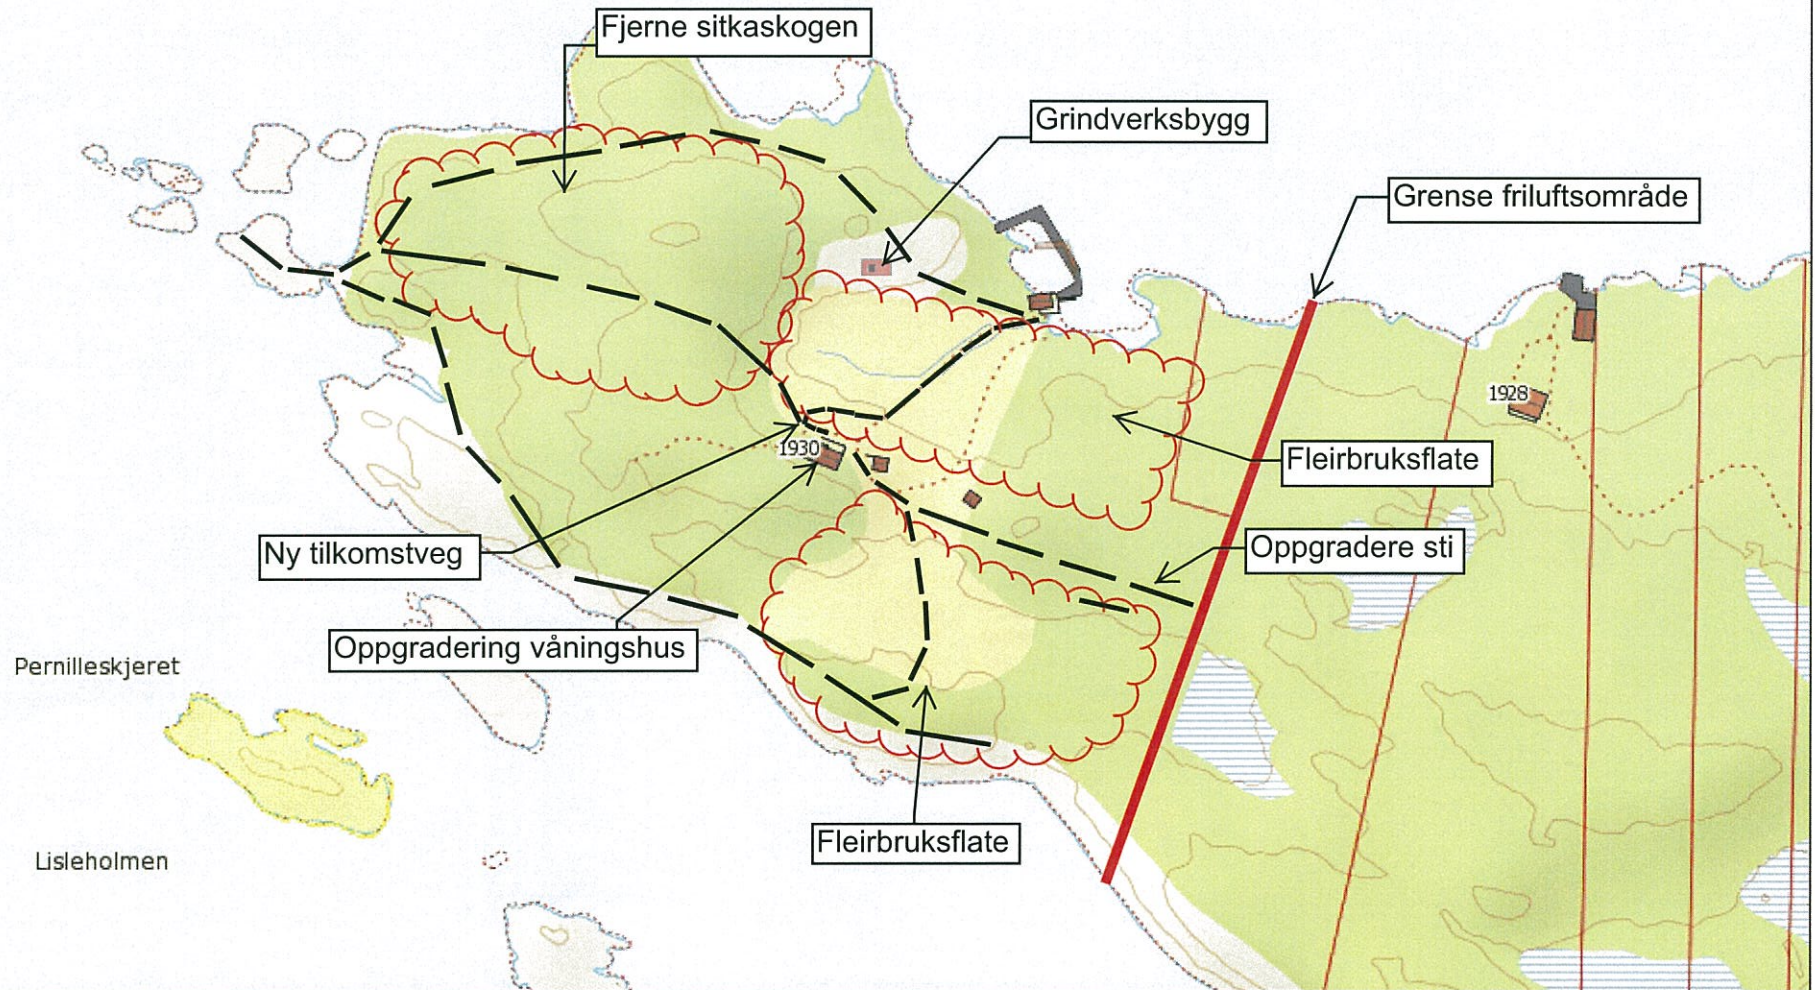

Målestokk: 1:2 500

Prinsippskisse for oppbygging av flerbruksflate i ett friområde.

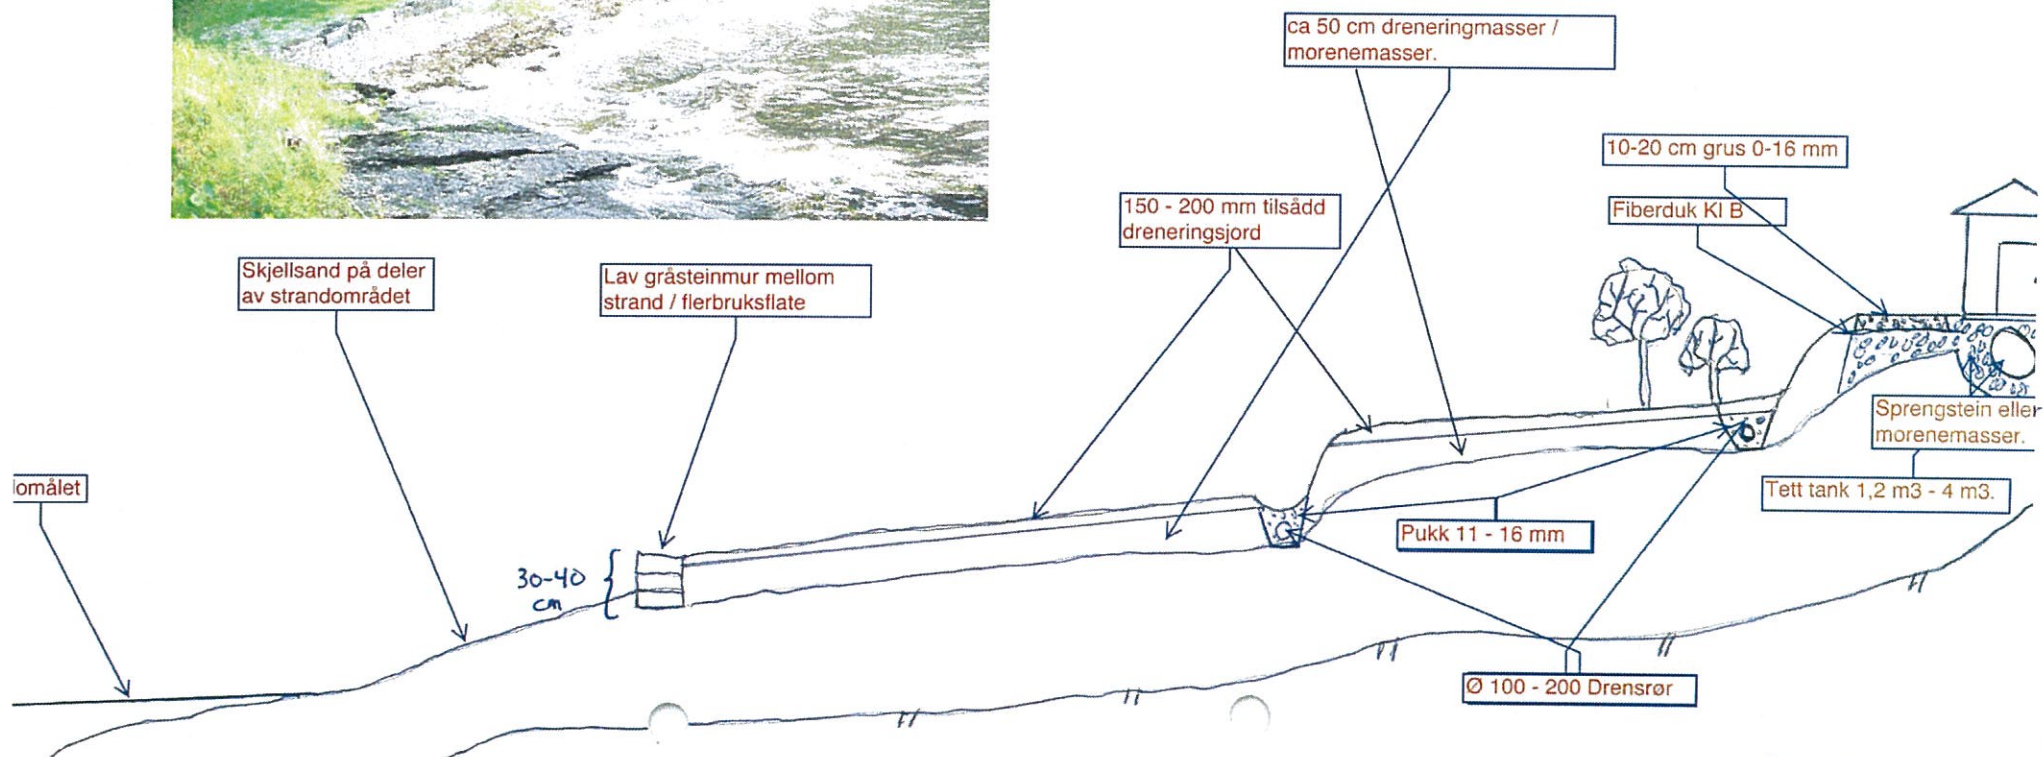

TVERRPROFIL GONGVEG

- M 1:100

