


1:100 mot Vest

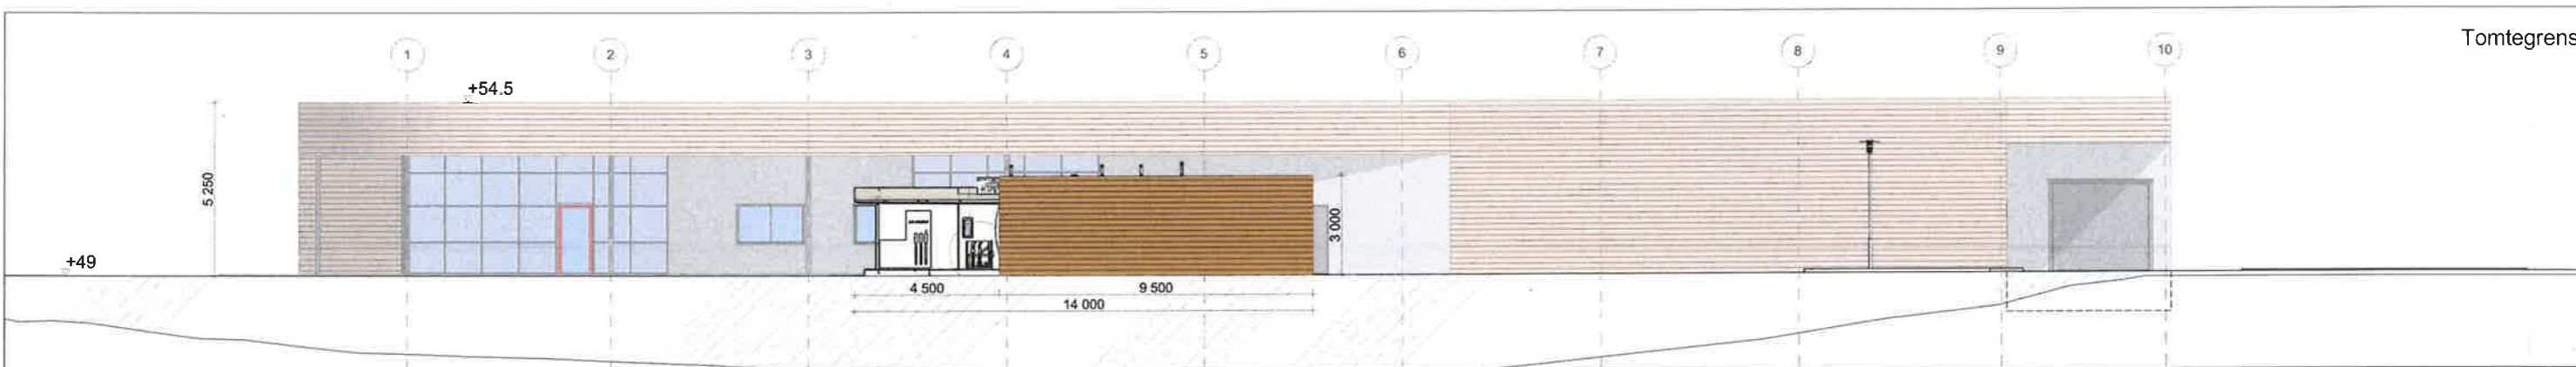

1:200 mot Vest


Sandland HOLDING AS  
 Statsm. Michelsensv. 38  
 5231 PARADIS  
 Tlf 94109000  
 stian@sandland.as




prosjekt: Bunker Oil Austmarka Gnr/bnr 79/110			
dato: 25.10.16	tegn: SH	kontr: SH	målestokk: 1:100/1:200

tegning: Oppriss	x-ref:
tegningsstatus: Søknad	tegn.nr: AM2-04-2
	rev:



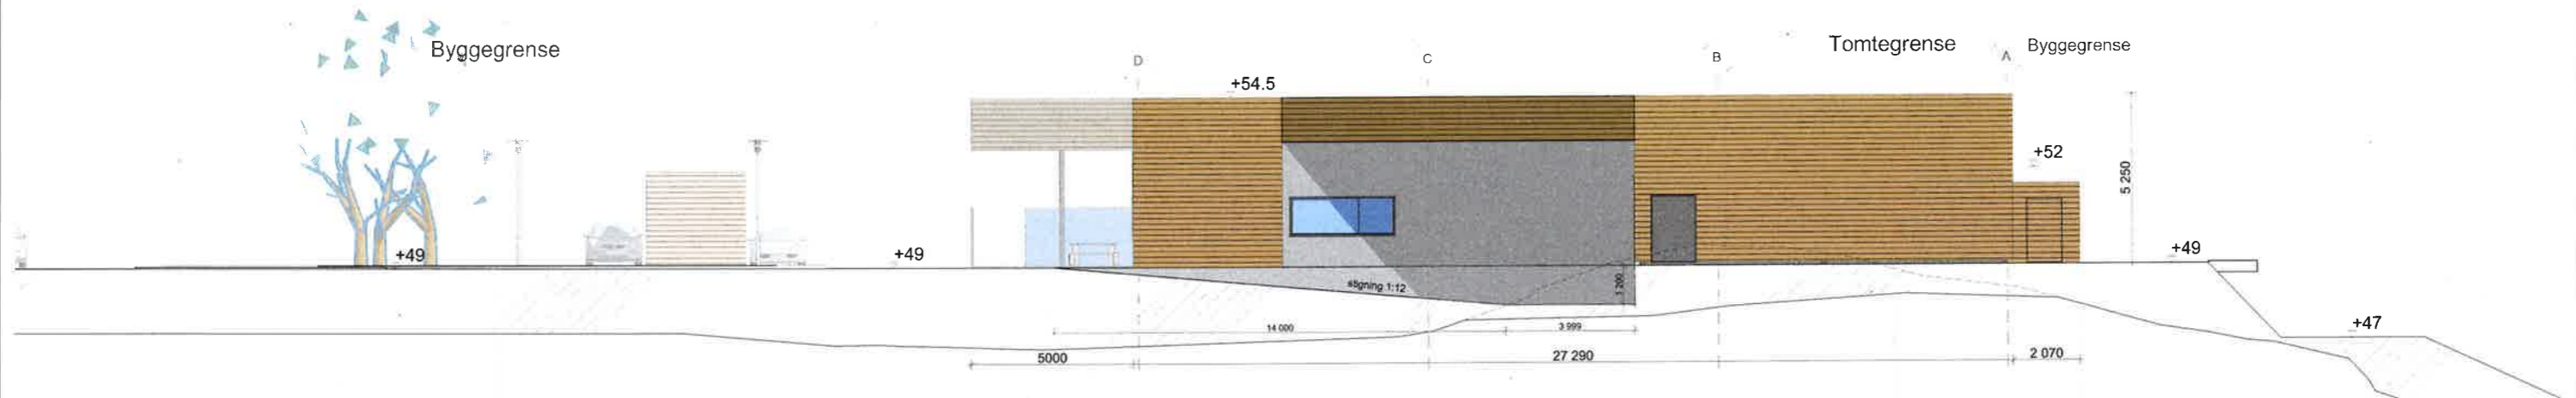


1:200 Sør

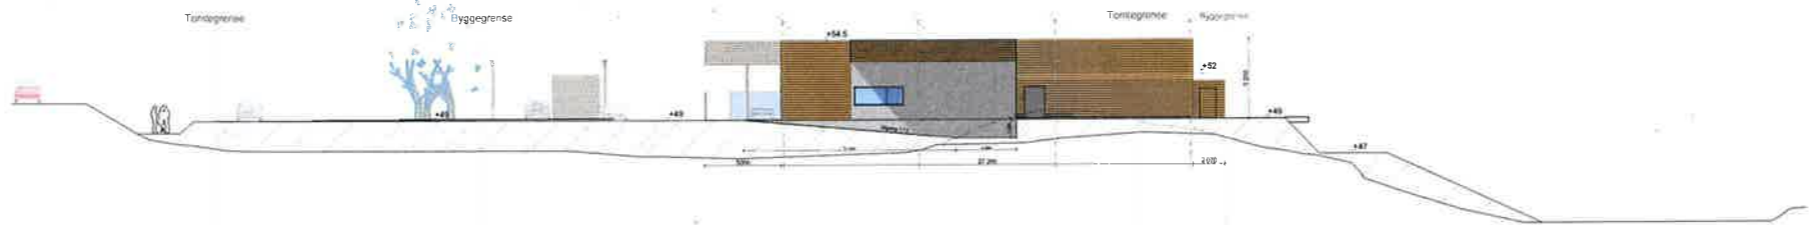

1:500 Sør



1:200 mot Øst

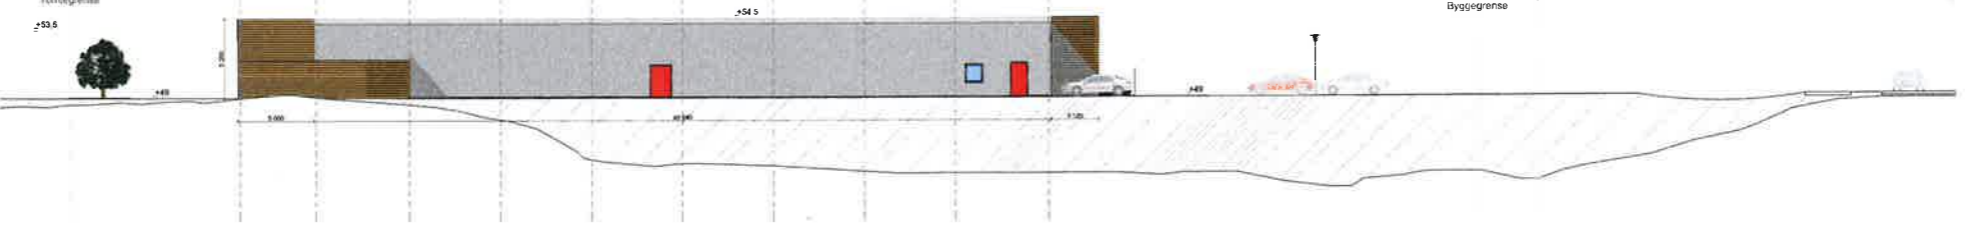

1:500 mot Øst

Sandland HOLDING AS  
 Statsm. Michelsensv. 38  
 5231 PARADIS  
 Tlf 94109000  
 stian@sandland.as



prosjekt:	Bunker Oil Austmarka Gnr/bnr 79/110		
dato:	tegn.:	kontr.:	målestokk: 1:200/500

tegn.:	Fasader/snitt	x-ref.:	
tegningsstatus:	tegn.nr. BPA1-06	rev.:	