



Kultur-og sørvistorget v/Bente K Hervik

RADØY KOMMUNE

Tlf.nr. 56 34 90 00

Tore Rikstad
10.11.16

Referansar:
Dykkar:
Vår: 16/1894 - 16/13615

Saksbehandlar:
Tore Rikstad
tore.rikstad@radoy.kommune.no

Dato:
27.10.2016

Søknad om idrettsfunksjonell førehandsgodkjenning klatrestativ Sæbø skule

Det vert søkt om idrettsfunksjonell førehandsgodkjenning på klatrestativ i planlagte nærmiljøanlegg ved Sæbø skule.

Balløkka er tidlegare godkjent og det som no vert omsøkte er tre ulike klatrestativ med namna «fuglerede, climbo-pyramide og klatreborg» -alle sertifiserte etter leikeplassstandard DS/EN1176

Leikeapparata er planlagt plassert på området på nordsida av skulen delvis på skuleplass og delvis på friområdet som også vert nytta leikeområde, alt på kommunal grunn. For plassering og utforming sjå vedlagte situasjonskart og perspektivskisser.

Arkitektur og miljøforhold:

Leikeapparata vert plassert på allereie planerte områder med fallunderlag av gummasfalt. Det vert såleis ingen terrengingrep utover det som allereie er gjort i uteområdet. Ansvar for all montering og ferdigstilling vert utført av leverandør Unica AS.

Plass i kommunal plan:

Anlegget er med i den kommunale planen for idrett, friluftsliv og nærmiljø.

Behovsoppgåve.

Det er etablert ballbinge og balløkka frå før og mindre leikeapparat er også komen på plass, men behov for meir aktivitet er stort. Dei nye apparata vil auka aktivitetane til klatring, balansering og styrke og vil gi ytterlegare positive tilbod både til elevane og for barn som bur i nærområdet.

Investering og drift



Det er løyvd midlar til etablering og forskottering av tiltaket i årets investeringsbudsjett innafor ei kostnadsramme på kr. 400.000,- eks mva med frådrag av allereie etablerte balløkke på kr.73.300,- Kommunen har ansvar for drift og vedlikehald av klatrestativa

Kostnadsoverslag:

Levert og montert etter velde
tilbod frå Unica Kr. 399.218,- eks mva / 499.023,- inkl mva

Finansiering:

Eigenfinansiering /forskottering: Kr. 326.700,- eks mva / kr. 408.375,- inkl mva
Spelemidlar Kr. 163.350,- eks mva / kr. 204.187,- inkl mva
Sum kr. 399.218,- eks mva / kr. 499.023,- inkl mva

Med helsing

Tore Rikstad


Dette dokumentet er elektronisk godkjent og har difor ingen signatur.

Vedlegg:

20161028101607

Mottakarar:

Kultur-og sørvistorget v/Bente K
Hervik

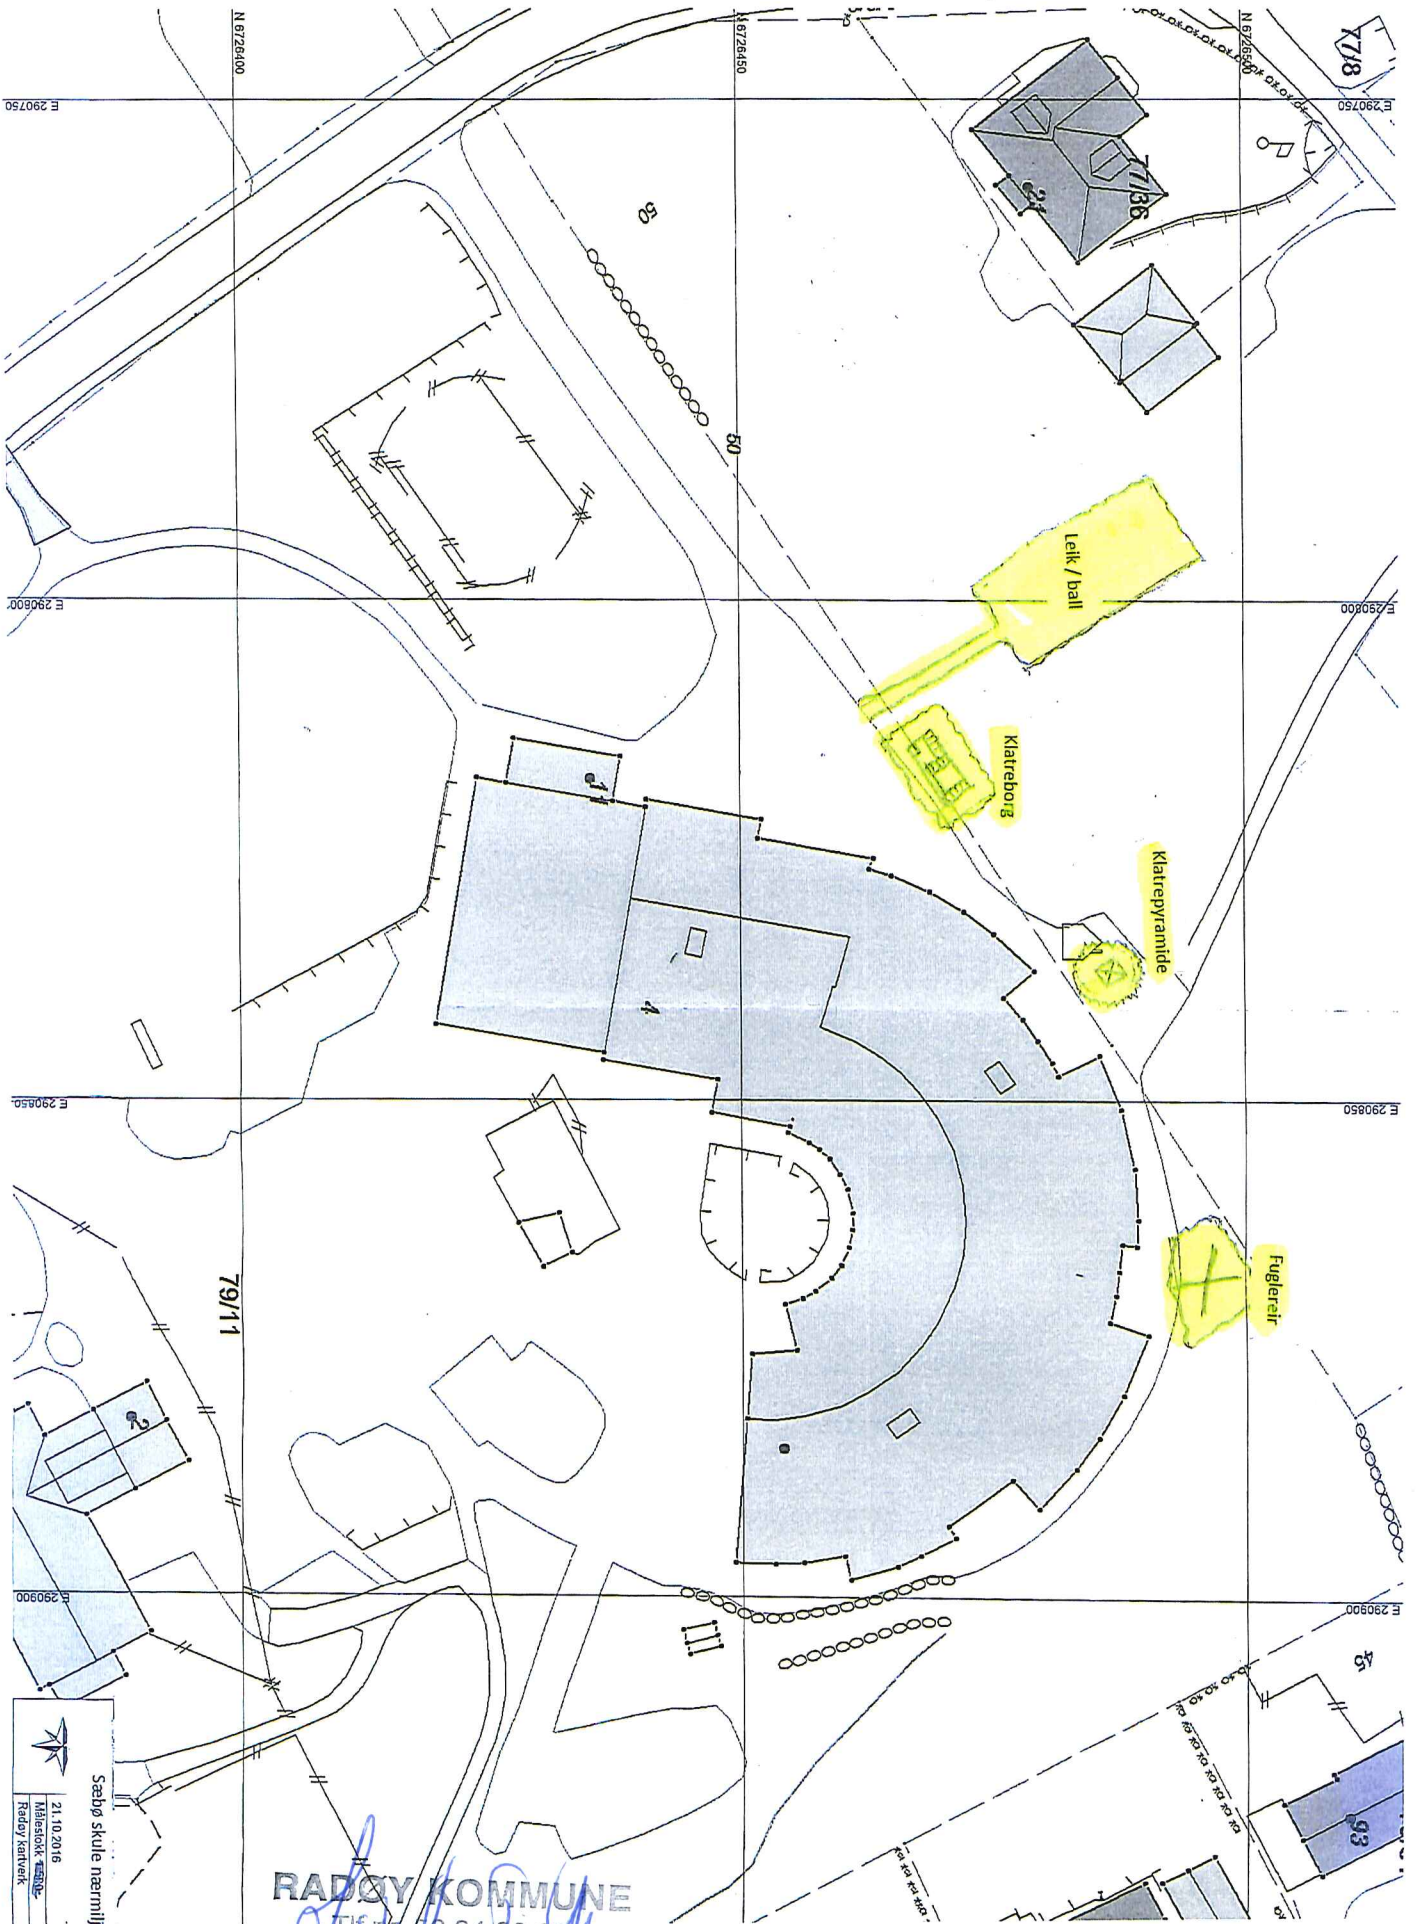

7/18

Leik / ball

Klatreborg

Klatrepyramide

Fuglerait

79/11

93

RØDØY KOMMUNE

Tlf. nr. 56 34 90 00

Handwritten signature and date: 10/11 14

Sæbø skule nærmiljø

21.10.2016

Miljøseksjon Rødøy

Rødøy kartverk

Uniqa AS
Welhavensvei 15
4319 SANDNES

UNIQA®

Ordrebekreftelse 46755

Dato: 23.09.2016

Forventet leveringsdato:

Betalingsbet: Netto pr. 14 dager

Sæbø Skule
Søre Austmarka 4

5936 Manger

Kundenr: 19664

Ordrenr.: 46755

Vår ref.: Jostein Aune

Deres ref.: Rolf

Merket:

Side: 1

Leveringsadresse:

Sæbø Skule Søre Austmarka 4 5936 MANGER

Varenr.	Beskrivelse	Katalog- side	Antall	Pris	Rabatt %	Beløp
32399	WD13 Lekeapparat med 6 tårn forest green color and integrated solution with WD28 We want WD1428 connected to WD1413		1	143 000,00	30	100 100,00
33785	WD28 Voltstenger, dobbel forest green color and black color We want WD1428 connected to WD1413		1	3 995,00		3 995,00
23165	Swing 0506 fuglerede black and blue color		1	21 895,00	30	15 326,50
23548	Climboo 0418 blue color on climbing ropes.		1	51 495,00	30	36 046,50
Gummi	UNIQA helstøpt gummidekke		125	990,00		123 750,00
11352	Alukant 5x40 mm pr. løpemeter		75	295,00	20	17 700,00
montering	Montering utføres av anleggsgartnermester Wikholm		1	78 000,00		78 000,00
Heising	Heising leveres på skolen		1	5 000,00		5 000,00
montering	rigg og drift		1	9 800,00		9 800,00
montering	vekkjøring av masse inkludert tipp		1	9 500,00		9 500,00

Vi takker for ordren.

Sum ekskl. Mva: 399 218,00

Mva 99 804,50

Vennligst kontroller ordrebekreftelsen og gi beskjed om noe er feil
eller uklart.

Total NOK 499 023 00

Telefon: +47 51 66 76 10

Org. nr. NO994669249MVA

E-post: info@uniqa.no

Telefax: +47 51 21 32 68

Bankkonto: 63500558034


Web: www.uniqa.no

RADØY KOMMUNE

18/09-15



Gummi: Mix Gray Slate, Dark Blue

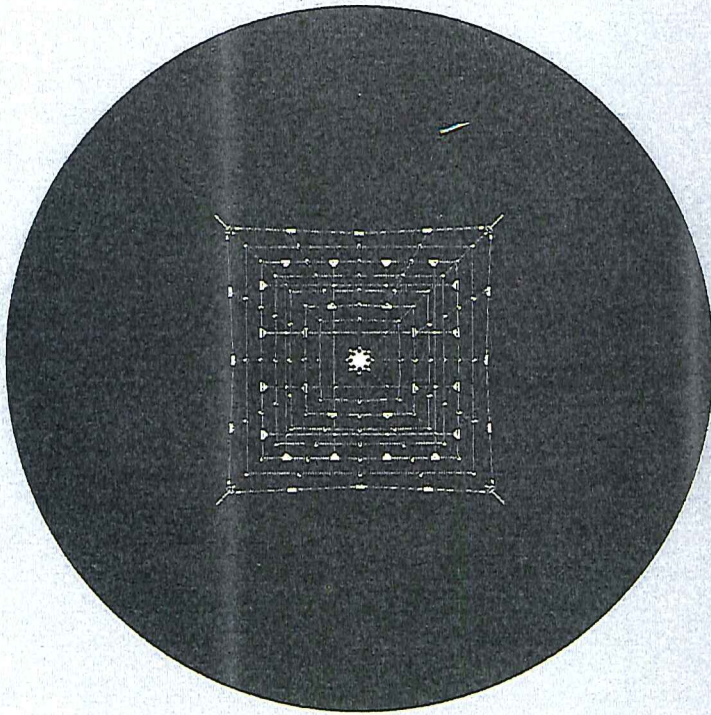

2

SAEBØ SKULE - CLIMBOO

UNIGA

Situasjonsplan

1:50

20.09.16

Asa Digranes Øydegard


Welhavensvei 15

51 66 76 10

www.unigao.no
email: info@unigao.no


RADØY KOMMUNE
T 77 11 66 34 90 00

[Handwritten signature]
10/11-16

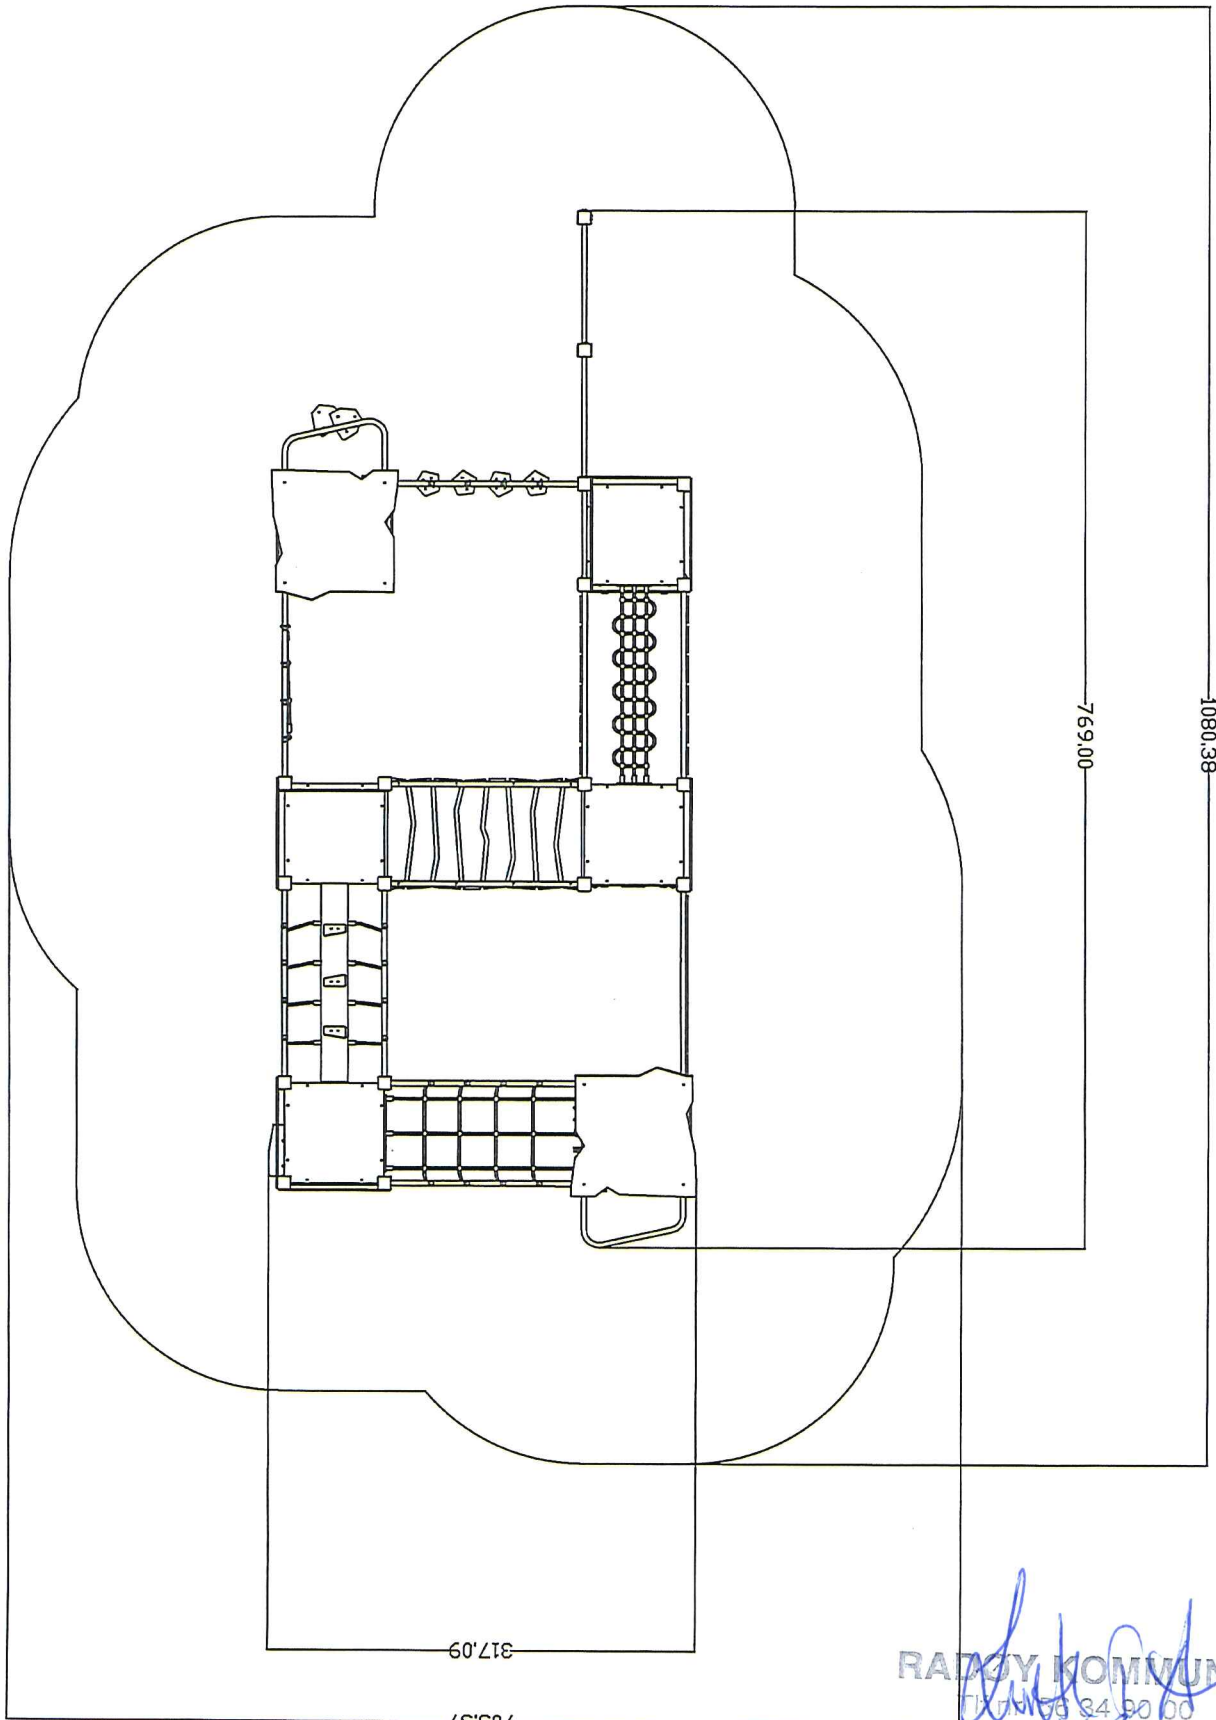

RAZDY KOMUNE
00 00 48 99 34 00 00
[Handwritten signature]
1998-2



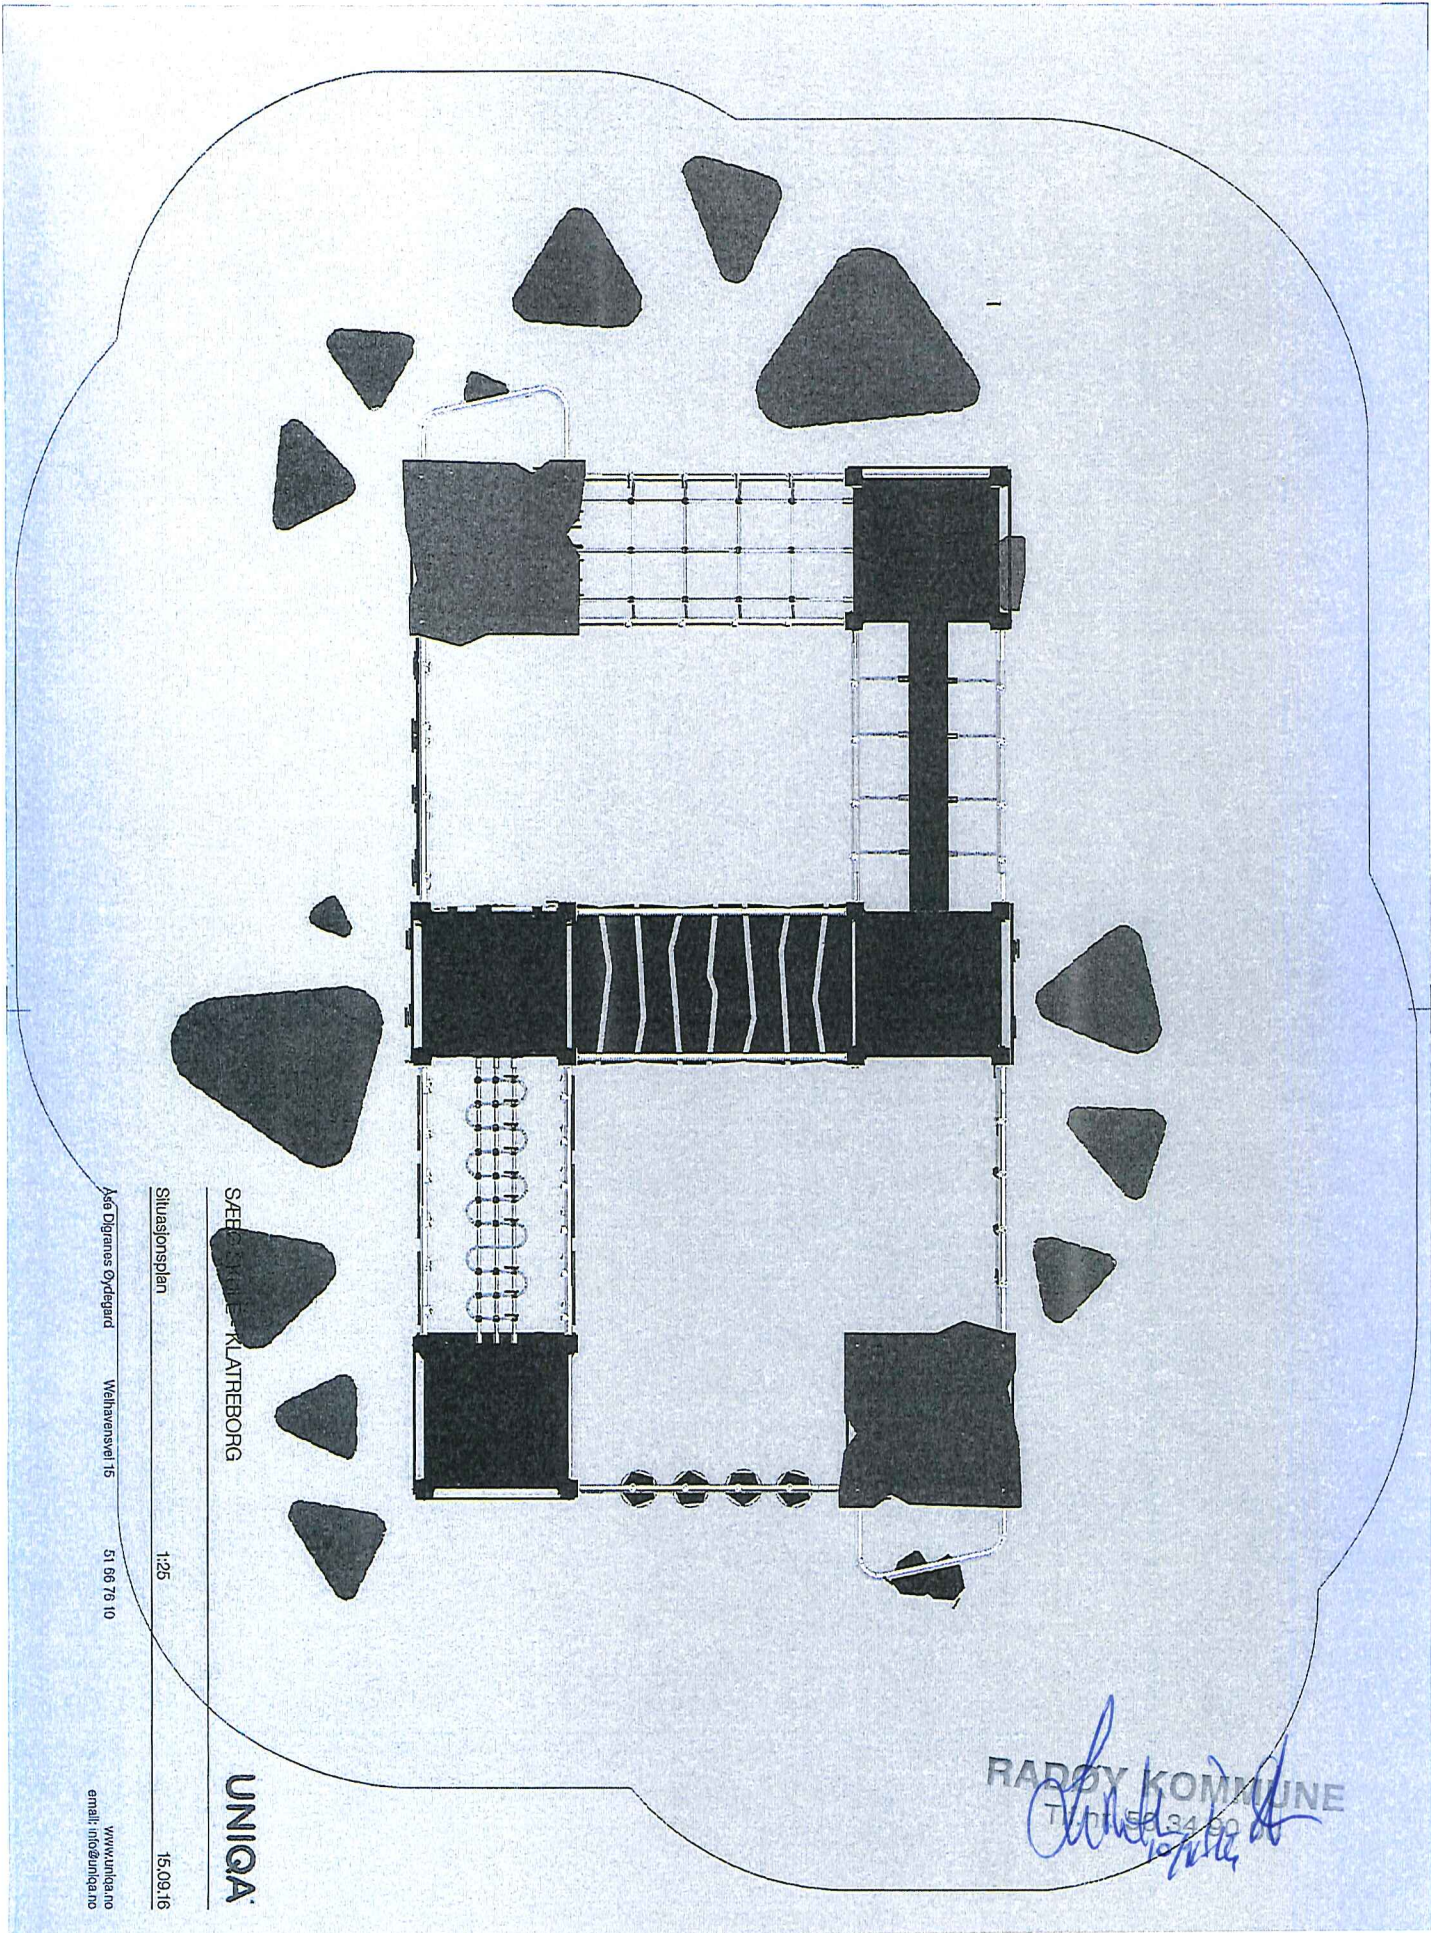

RADØY KOMMUNE
Tlf: 55 34 00
[Handwritten signature]
10/09/16

SAEBG, VÅLE, KLATREBORG


Situasjonsplan 1:25

Åsø Digranes Øydegård Vethavensvei 15 51 66 79 10

UNIGA


www.uniga.no
email: info@uniga.no

15.09.16

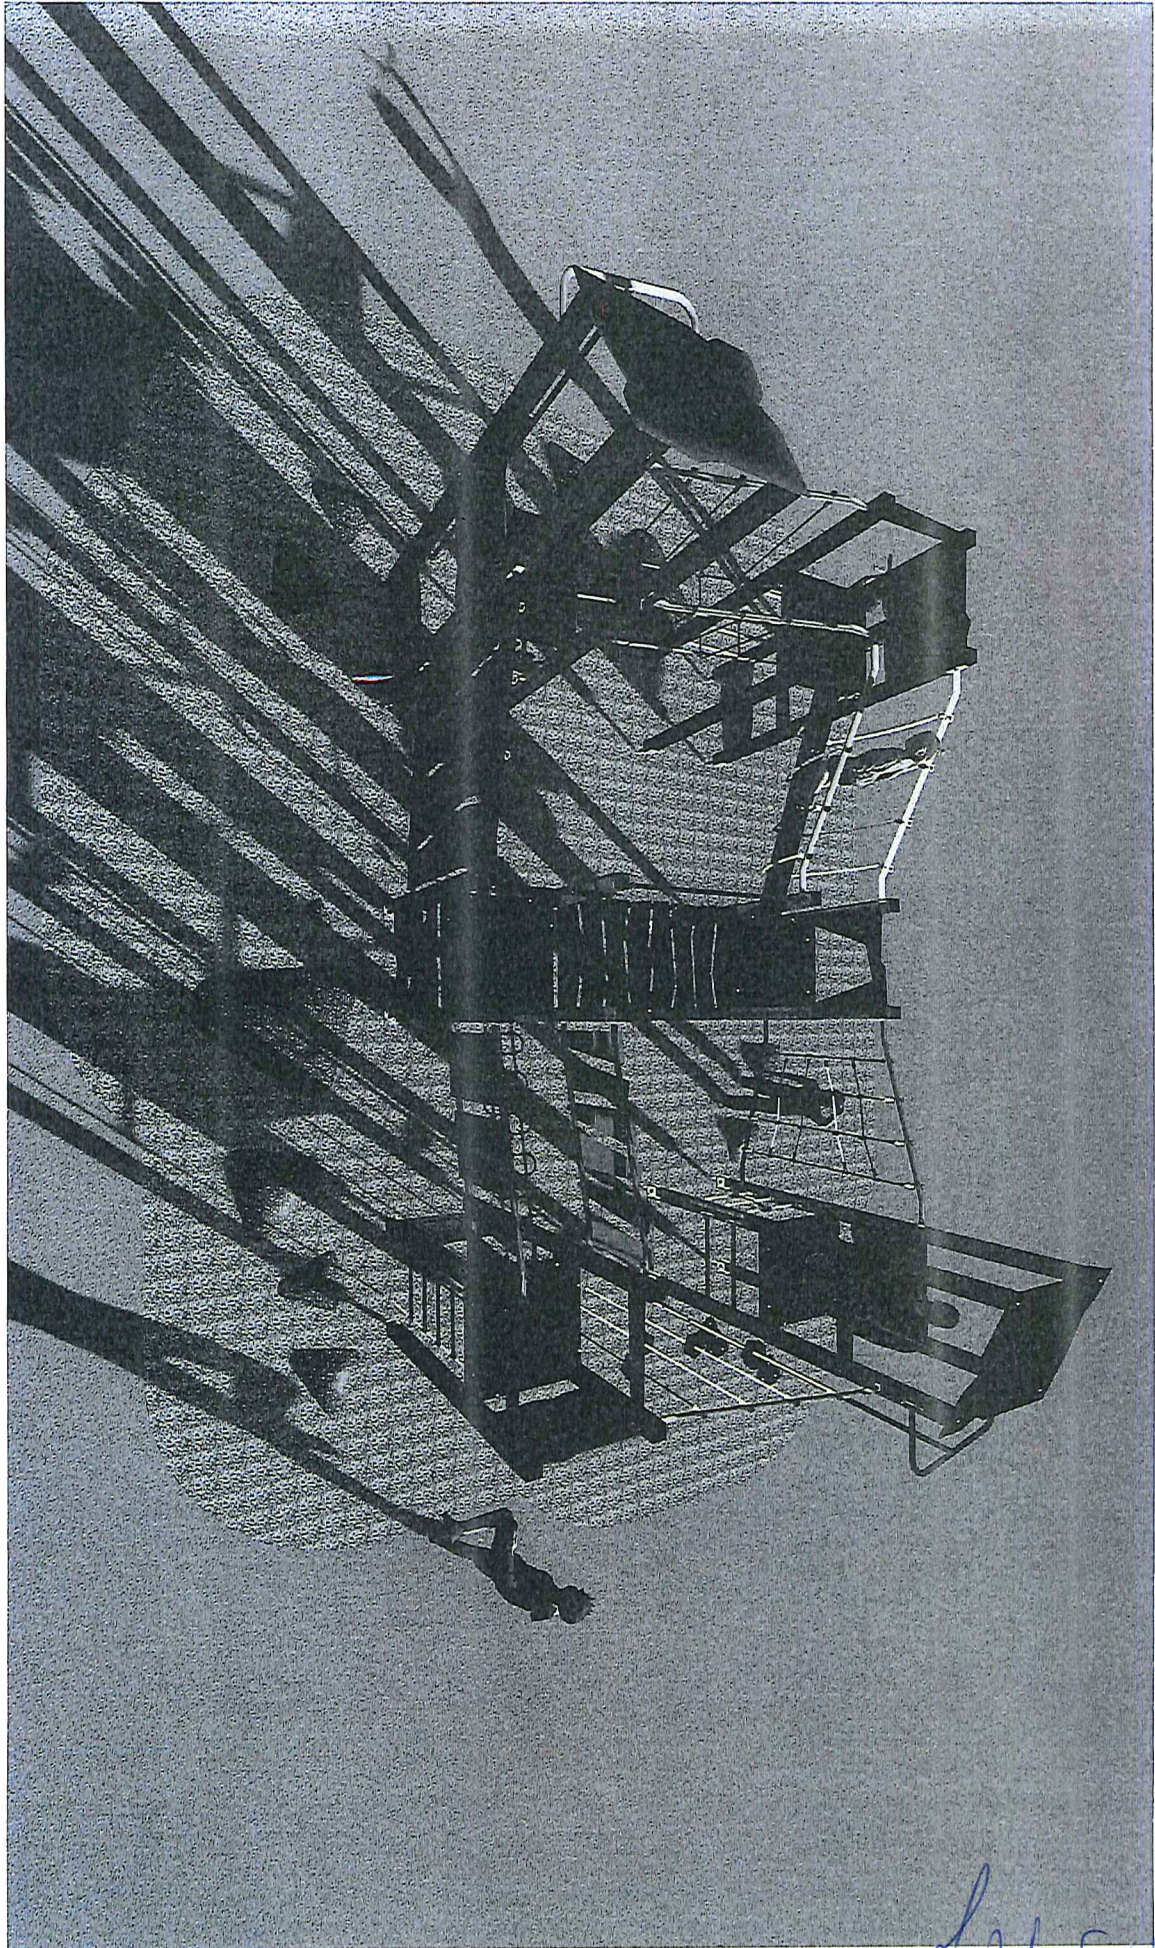

①

[Handwritten Signature]
RADOV KOMUNE
Tif.nr. 69/14/100 00

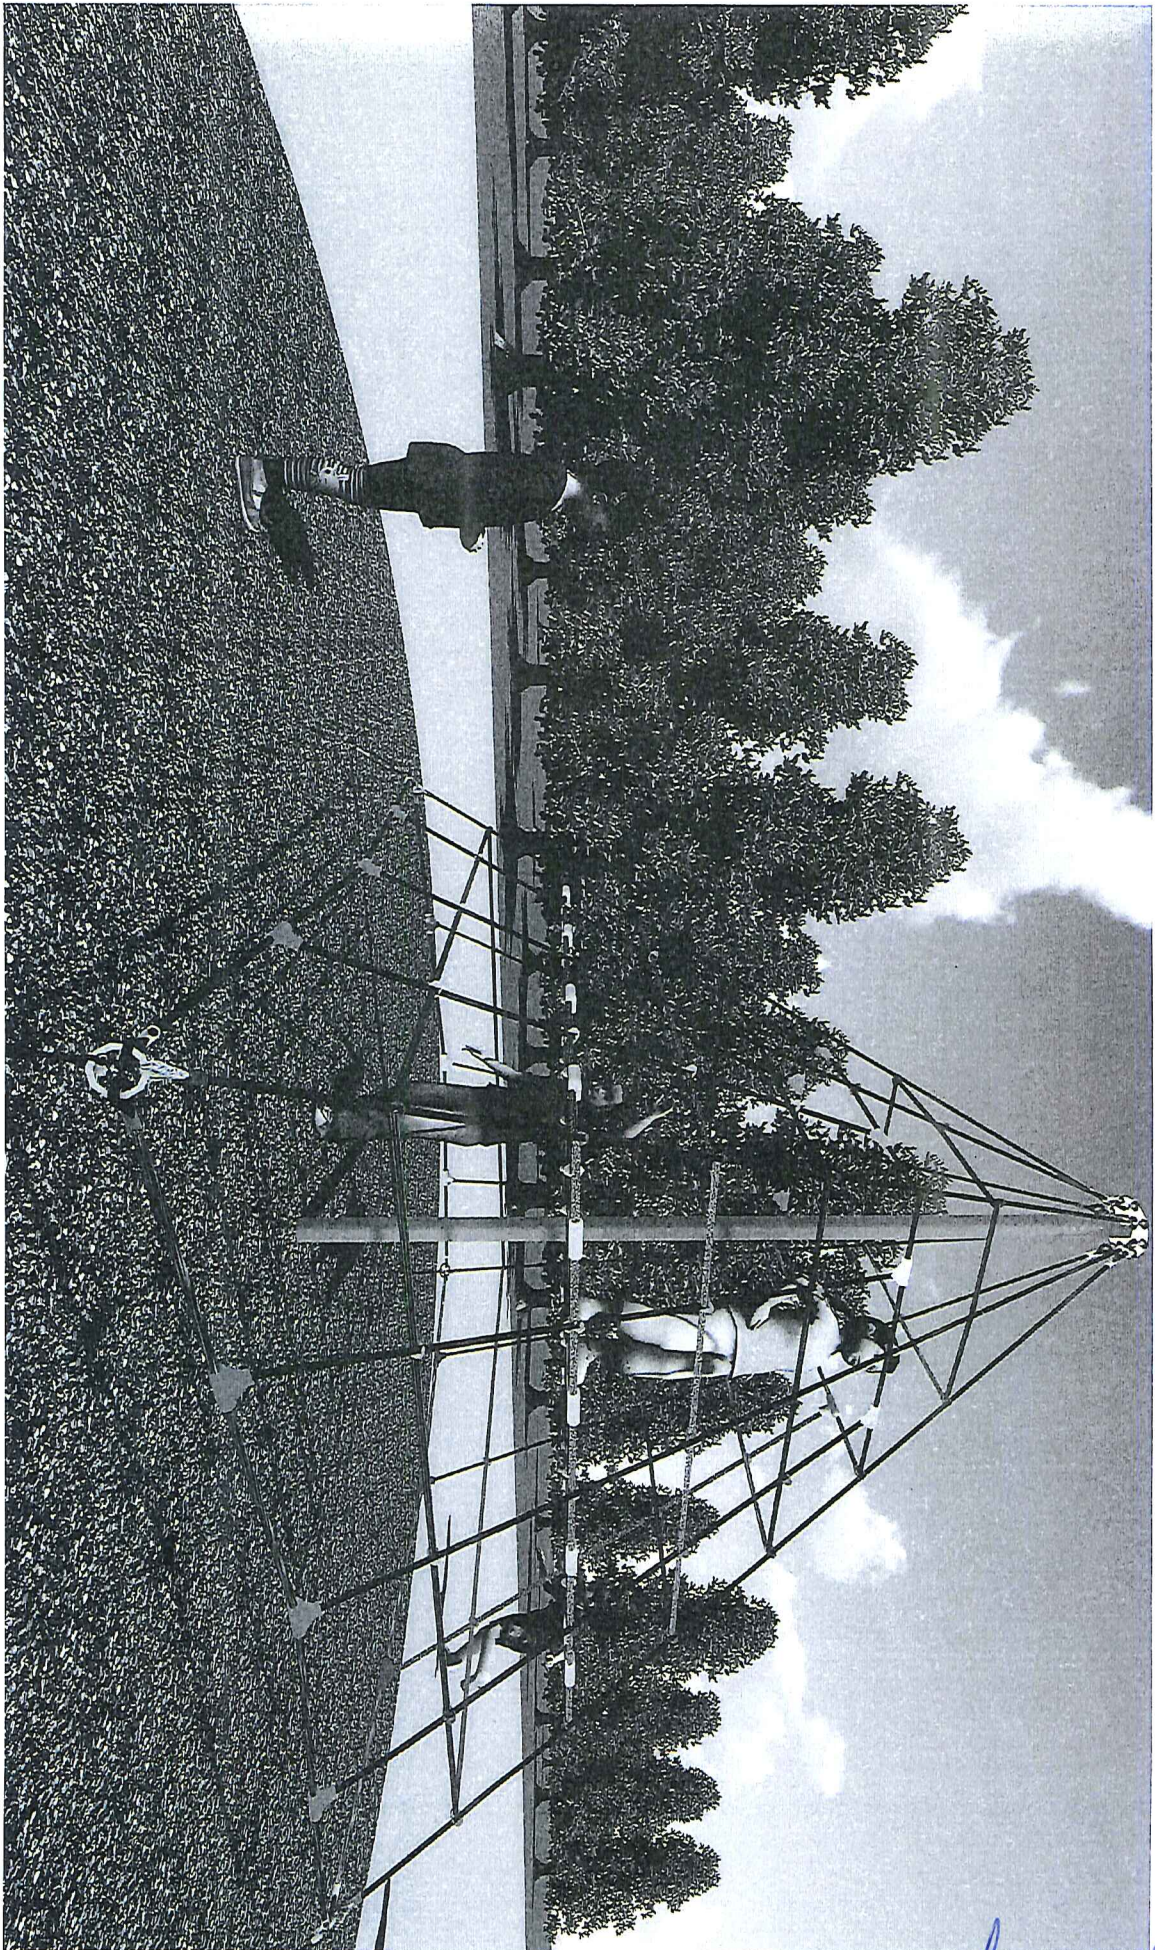

2

Handwritten signature
RADZY KOMUNE
Pr. nr. 35/2010/10 00

Fra: Einar Færø
Sendt: 8. november 2016 09:52
Til: Bente Kopperdal Hervik
Kopi: Tore Rikstad
Emne: Klatrestativ på Sæbø- universell utforming

Hei!

Me viser til telefonsamtale med dykk i dag om universell utforming i tilknytning til etablering av klatrestativ på Sæbø.

Området der klatrestativet er planlagt plassert ligg på eit allereie planert område der tilkomsten er god og universell utforma. Arealet har vore i bruk av elevane ved skulen og vart planert og tilrettelagt då skulen vart bygd.

Mvh
Einar Færø
Einingsleiar Drift
Mob.99098153


RADØY KOMMUNE
Tlf. nr. 56 24 99 00