




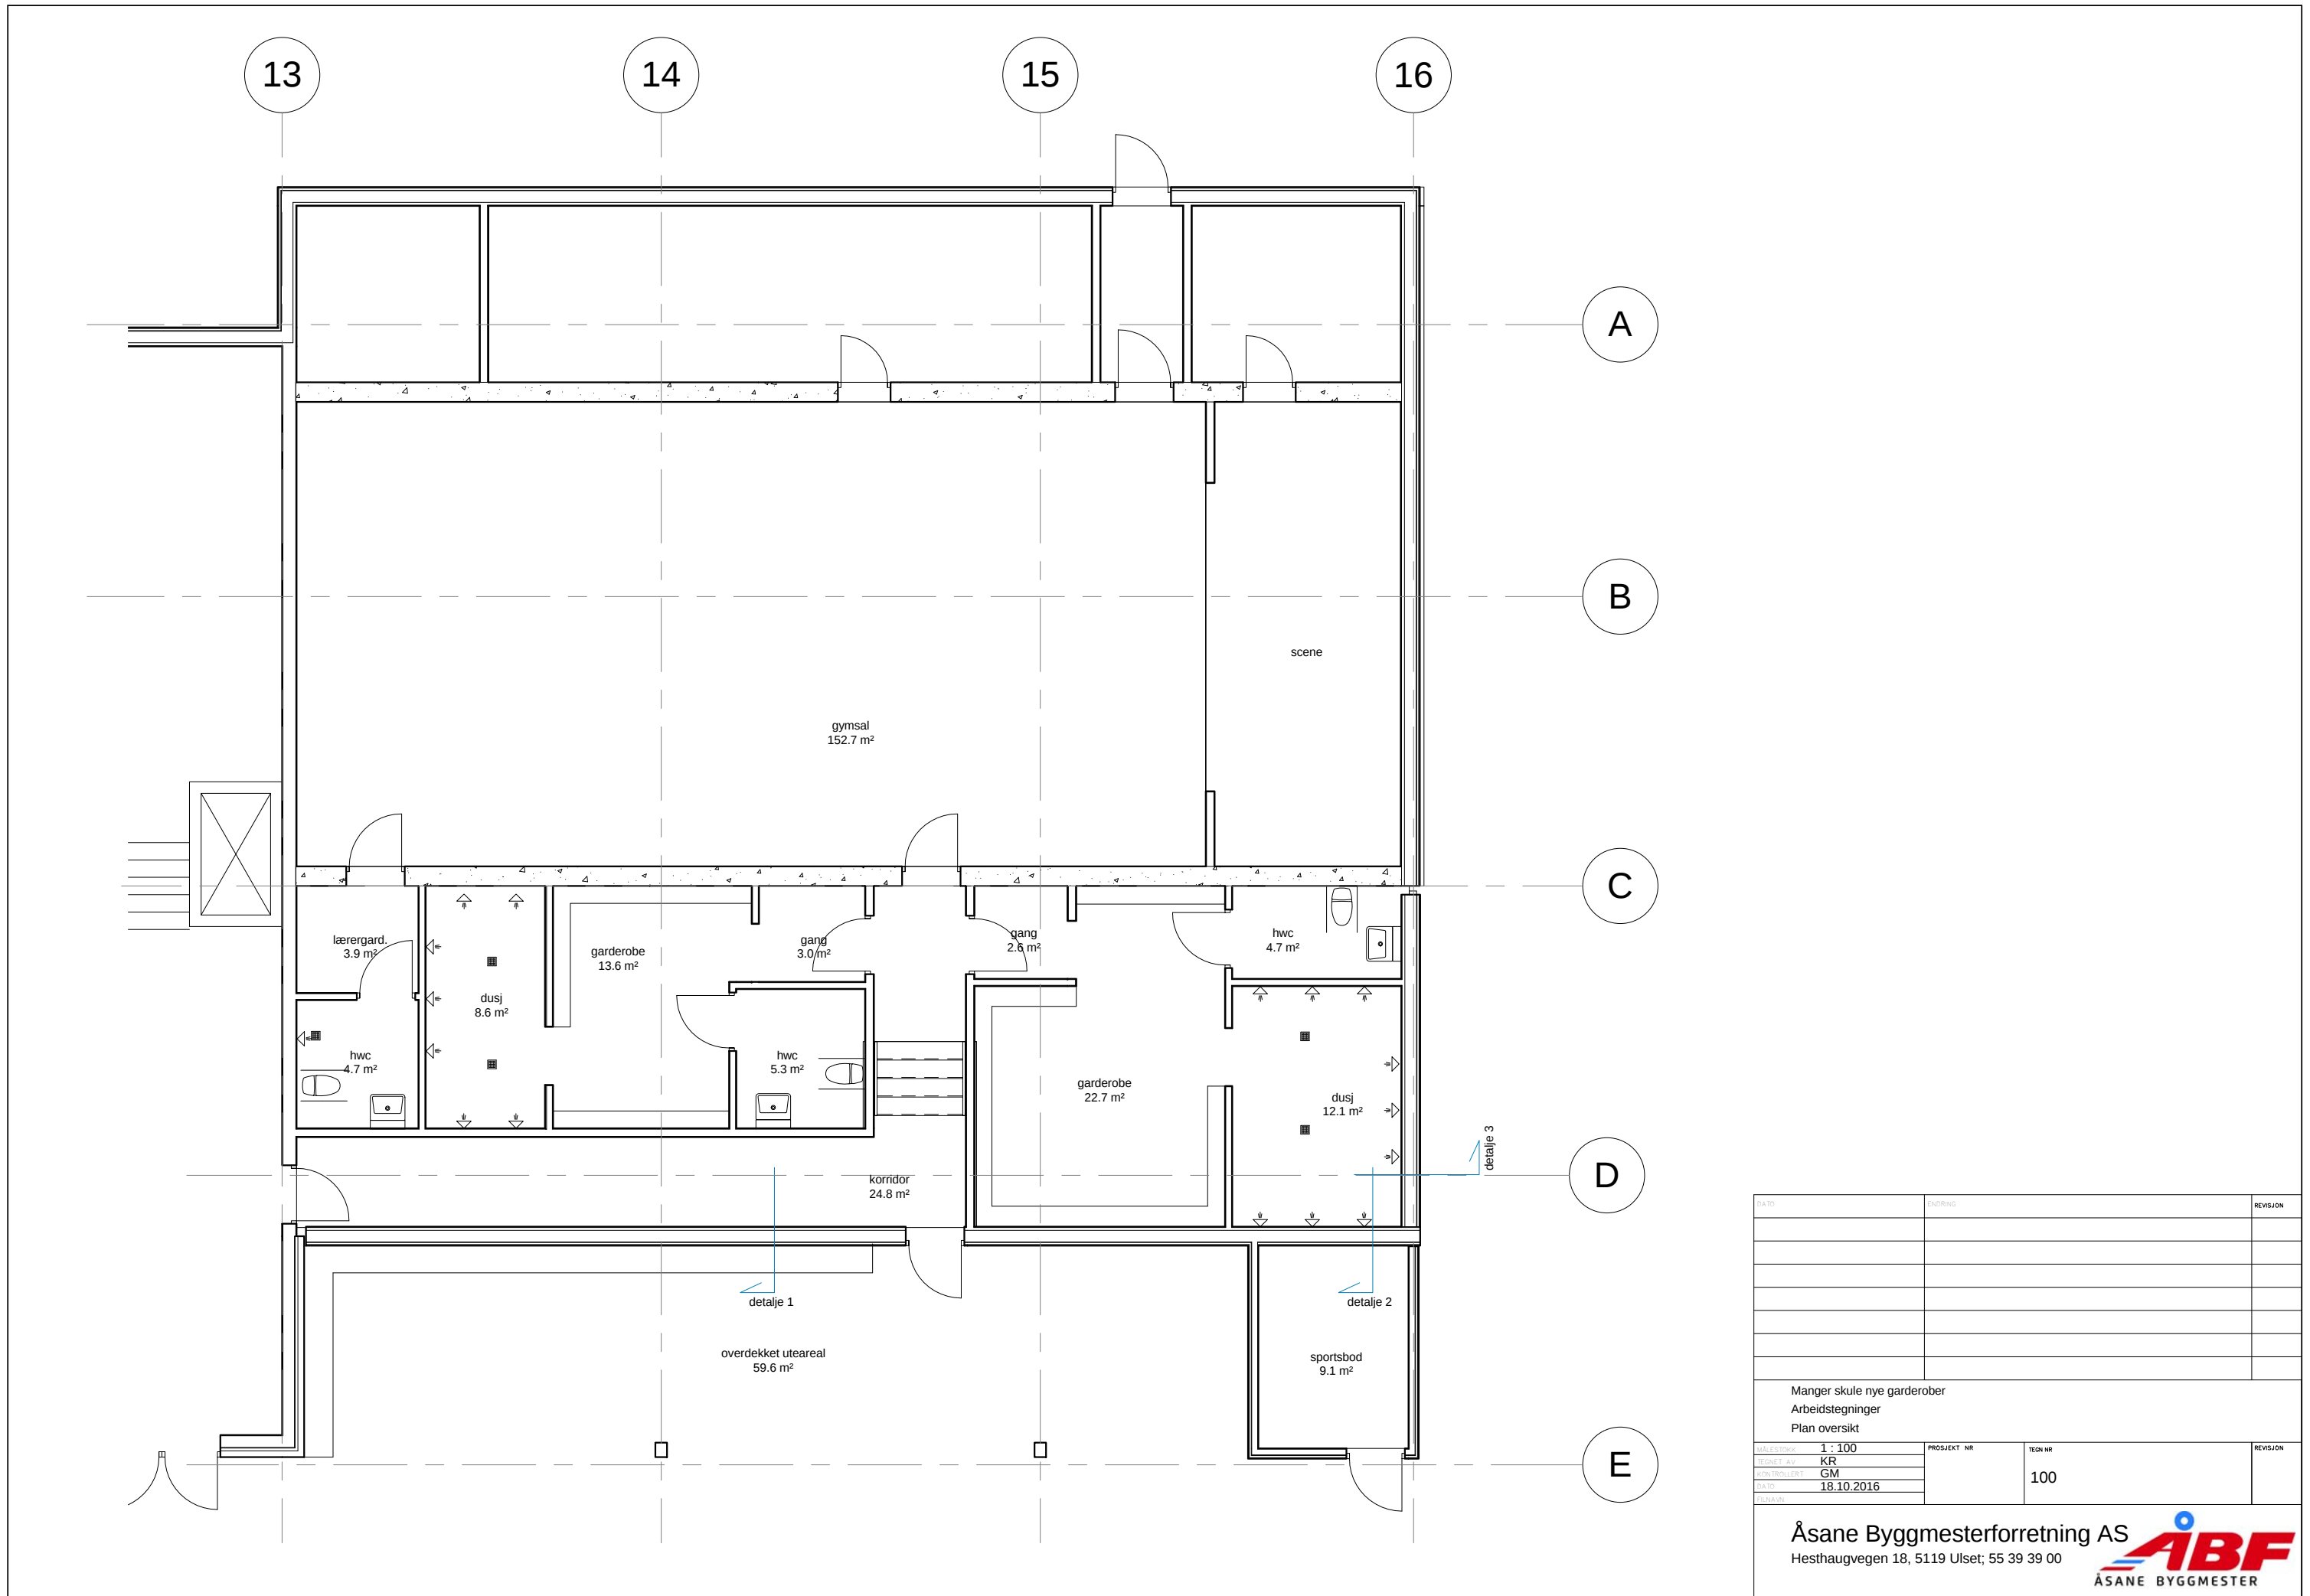


DATA	ENDRING	REVISION
Manger skule nye garderober		
Arbeidstegninger		
Plan oversikt		
MÅLSTOKK	1 : 100	PROSJEKT NR
TEGNET AV	KR	TEGN NR
KONTROLLERT	GM	100
DATA	18.10.2016	
UTARBEIDET		

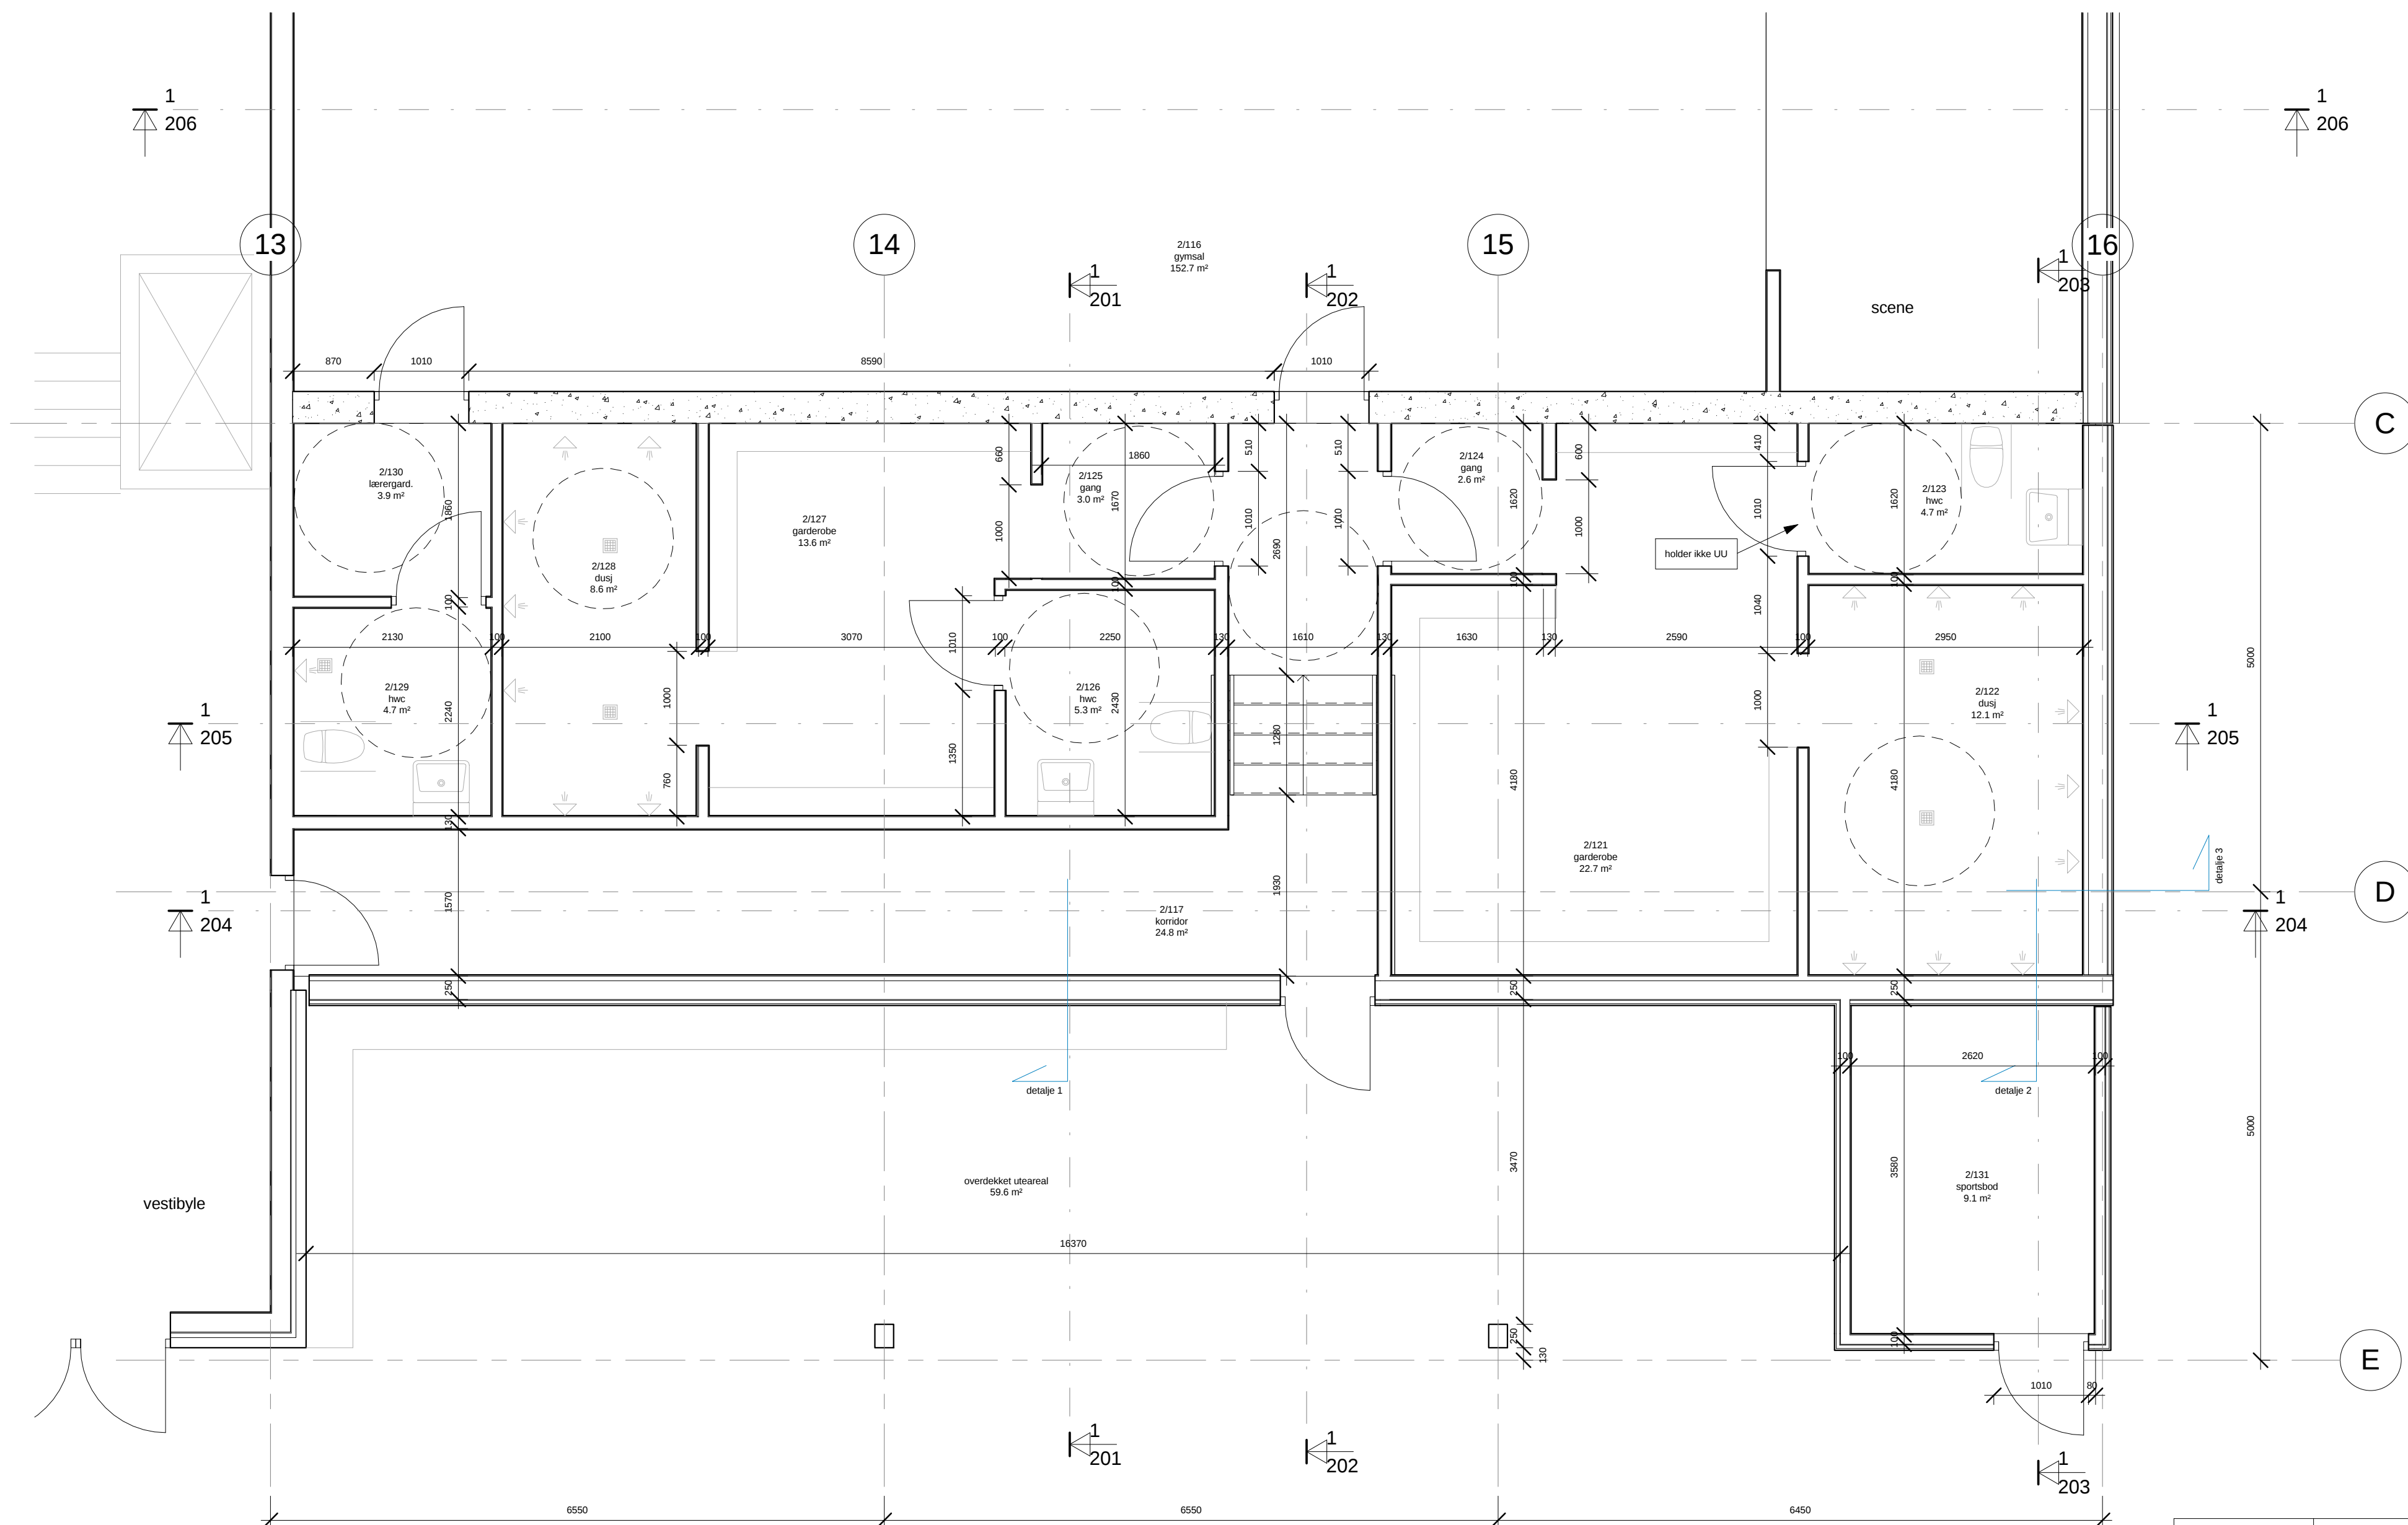


DATE	LOPPING	REVISJON		
Manger skule nye garderober Arbeidstegninger Plan 2 nivå				
MALETTOR	1 : 50	PROJEKT NR	TEGN NR	REVISJON
TEGNET AV	KR	102		
ADMINISTRASJON	GM			
DATE	18.10.2016			
PLASS				
Åsane Byggmesterforretning AS Hesthaugvegen 18, 5119 Ulset; 55 39 39 00			 ÅSANE BYGGMESTER	

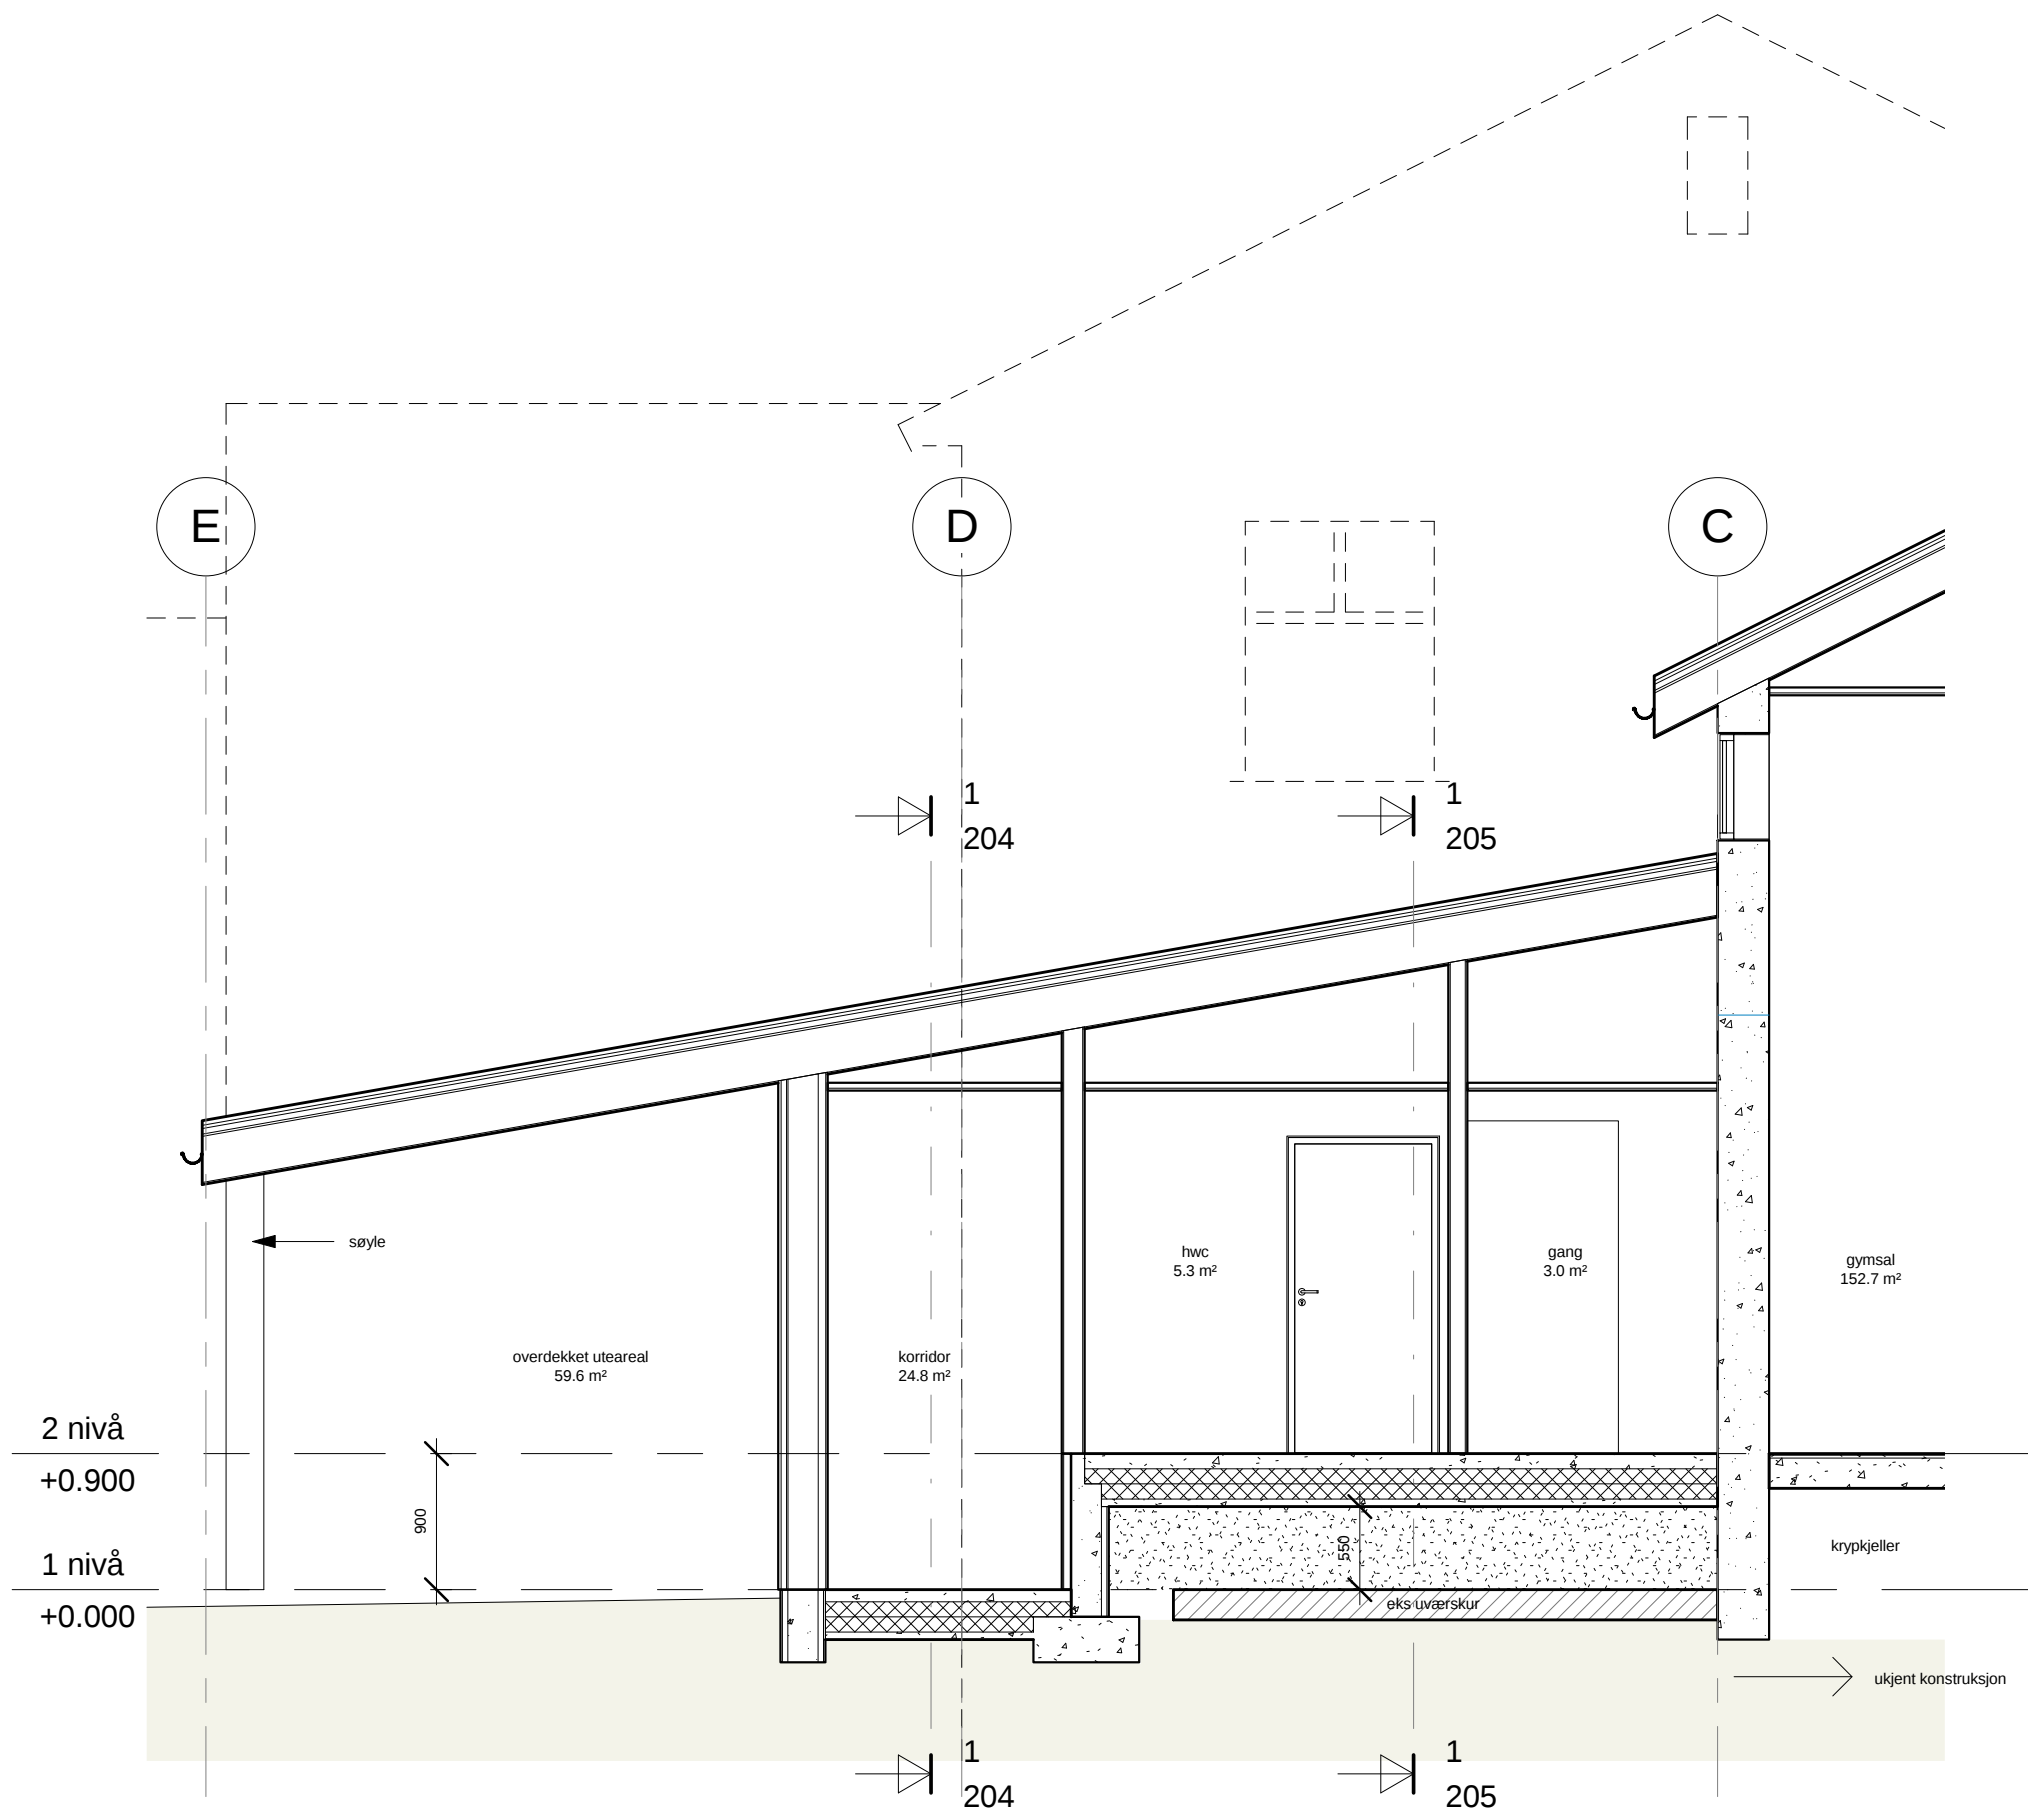


DATO	ENDRING	REVISJON
Manger skule nye garderober Arbeidstegninger Snitt 1		
MÅLSTOKK 1 : 50	PROSJEKT NR	TEGN NR
TEGNET AV KR		201
KONTROLLERT GM		
DATO 18.10.2016		
DRAKKEN		

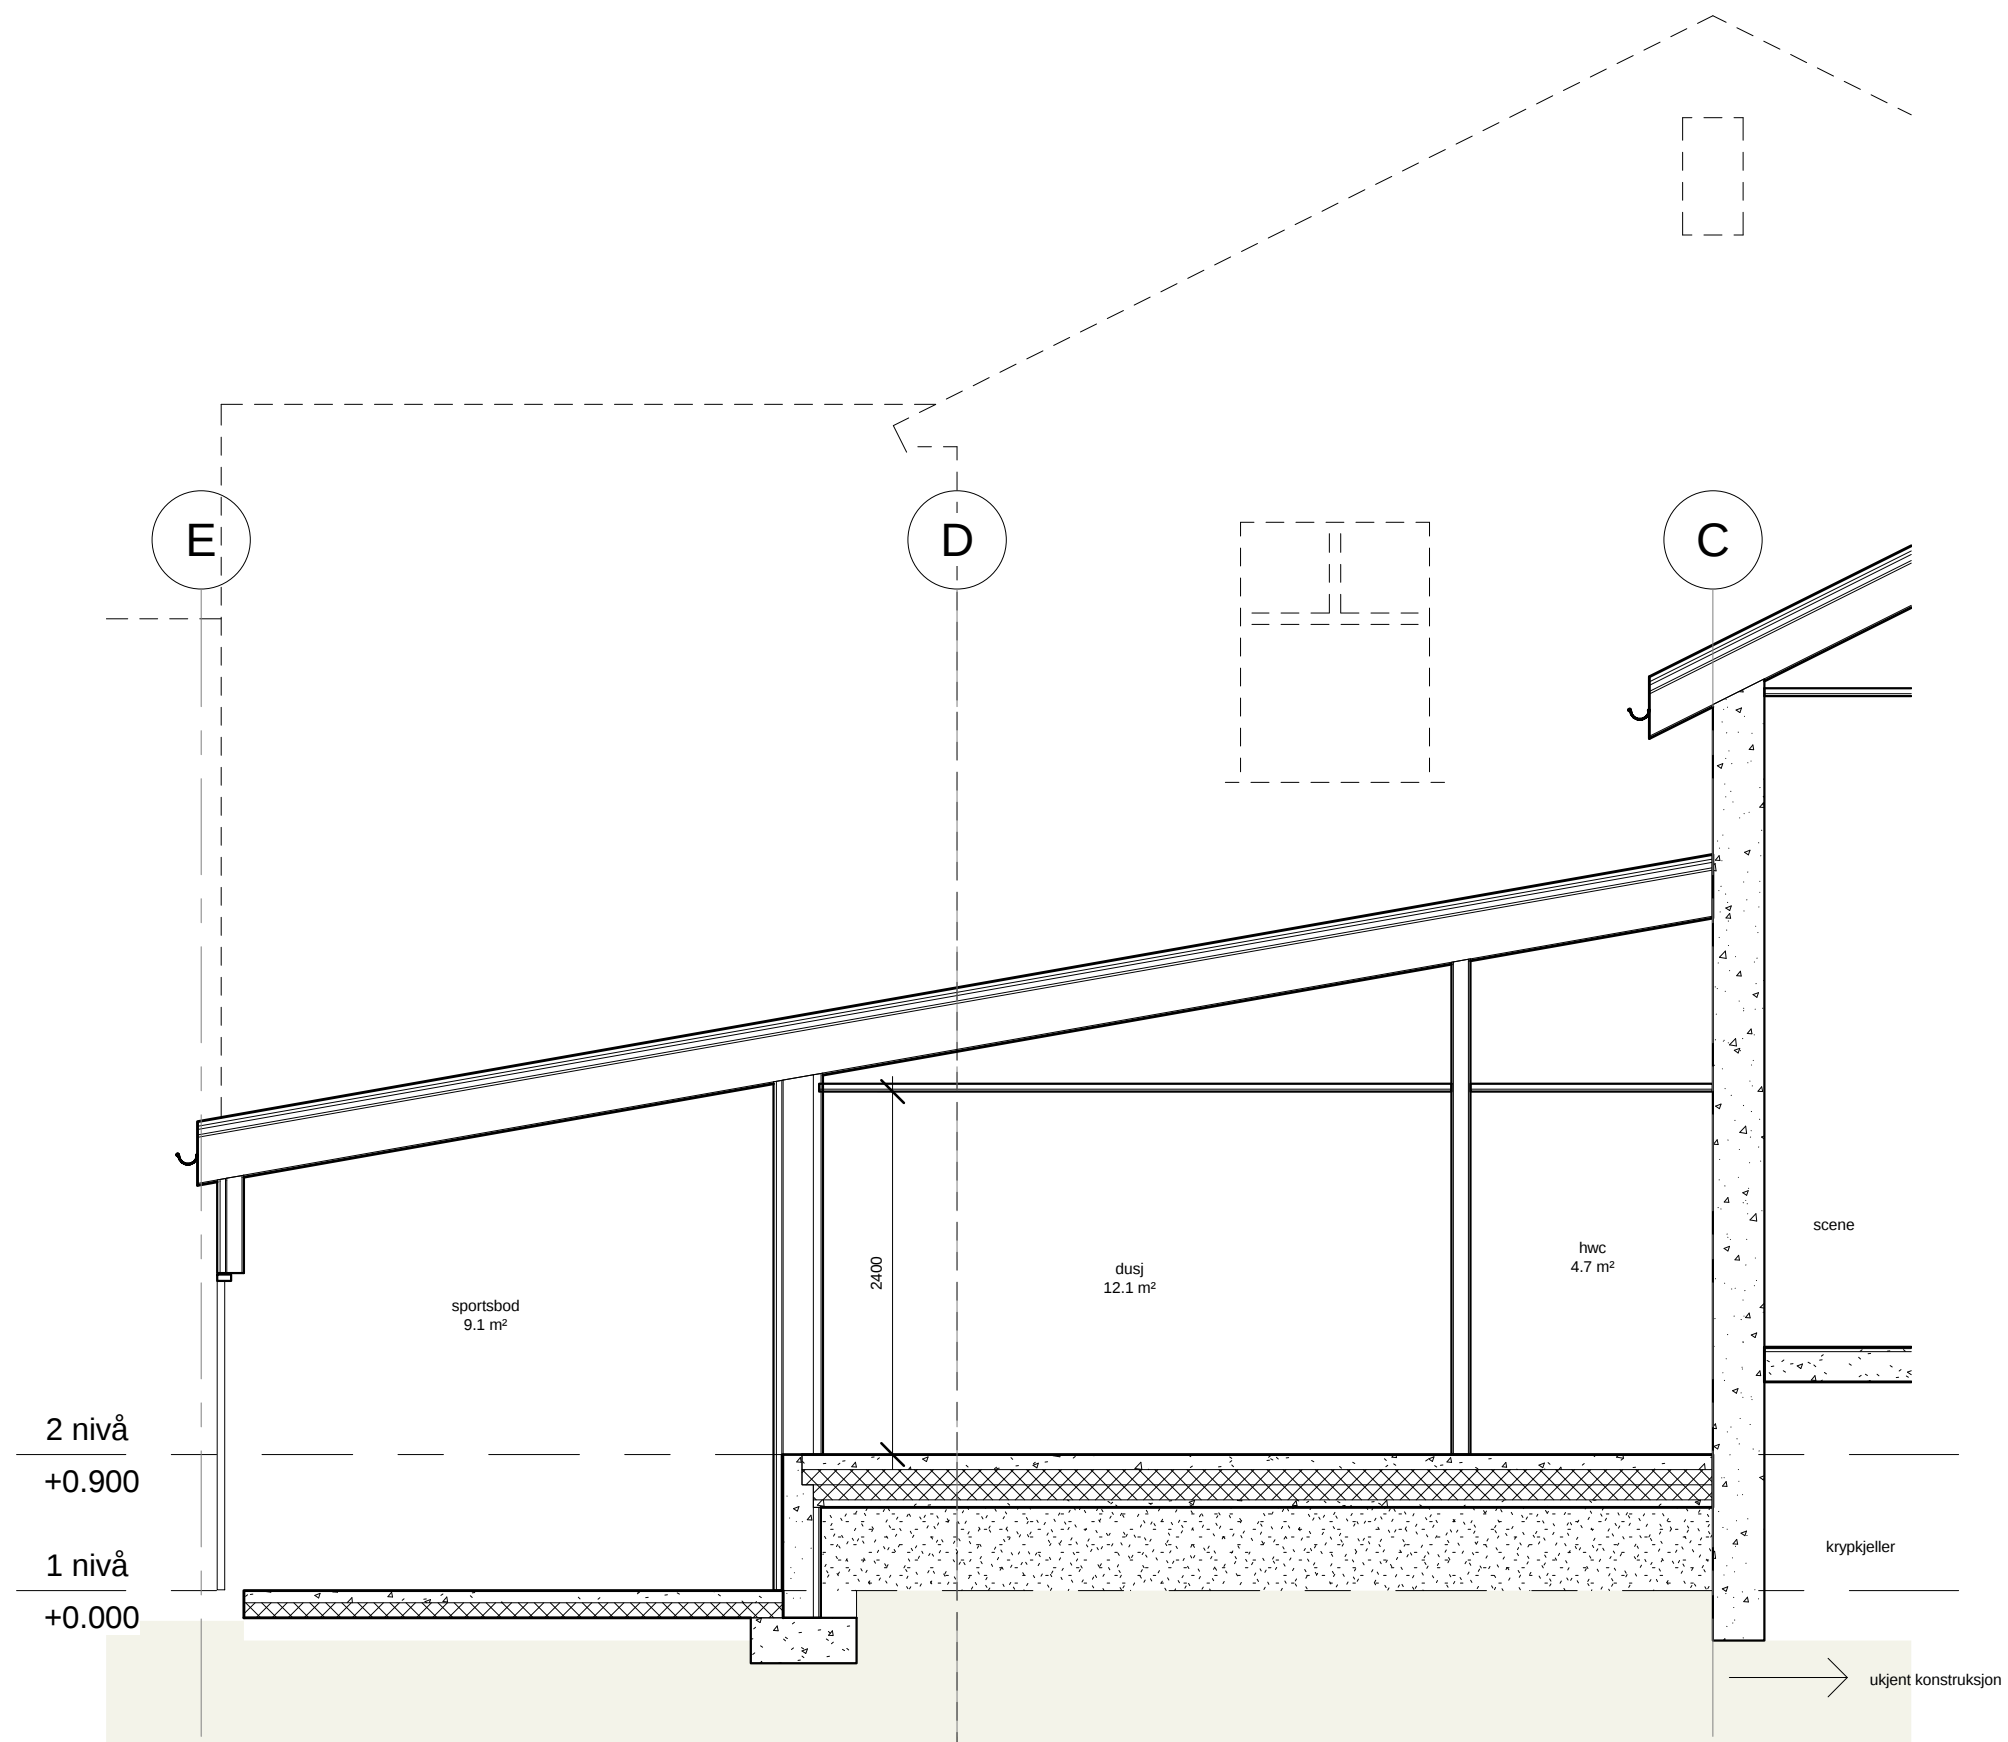


DATE	ENDING	REVISION
Manger skule nye garderober Arbeidstegninger Snitt 3		
MÅLSTOR 1 : 50	PROSJEKT NR	TEGN NR
TEGNET AV KR		203
KONTROLLERT GM		
DATE 18.10.2016		
DRAKKING		

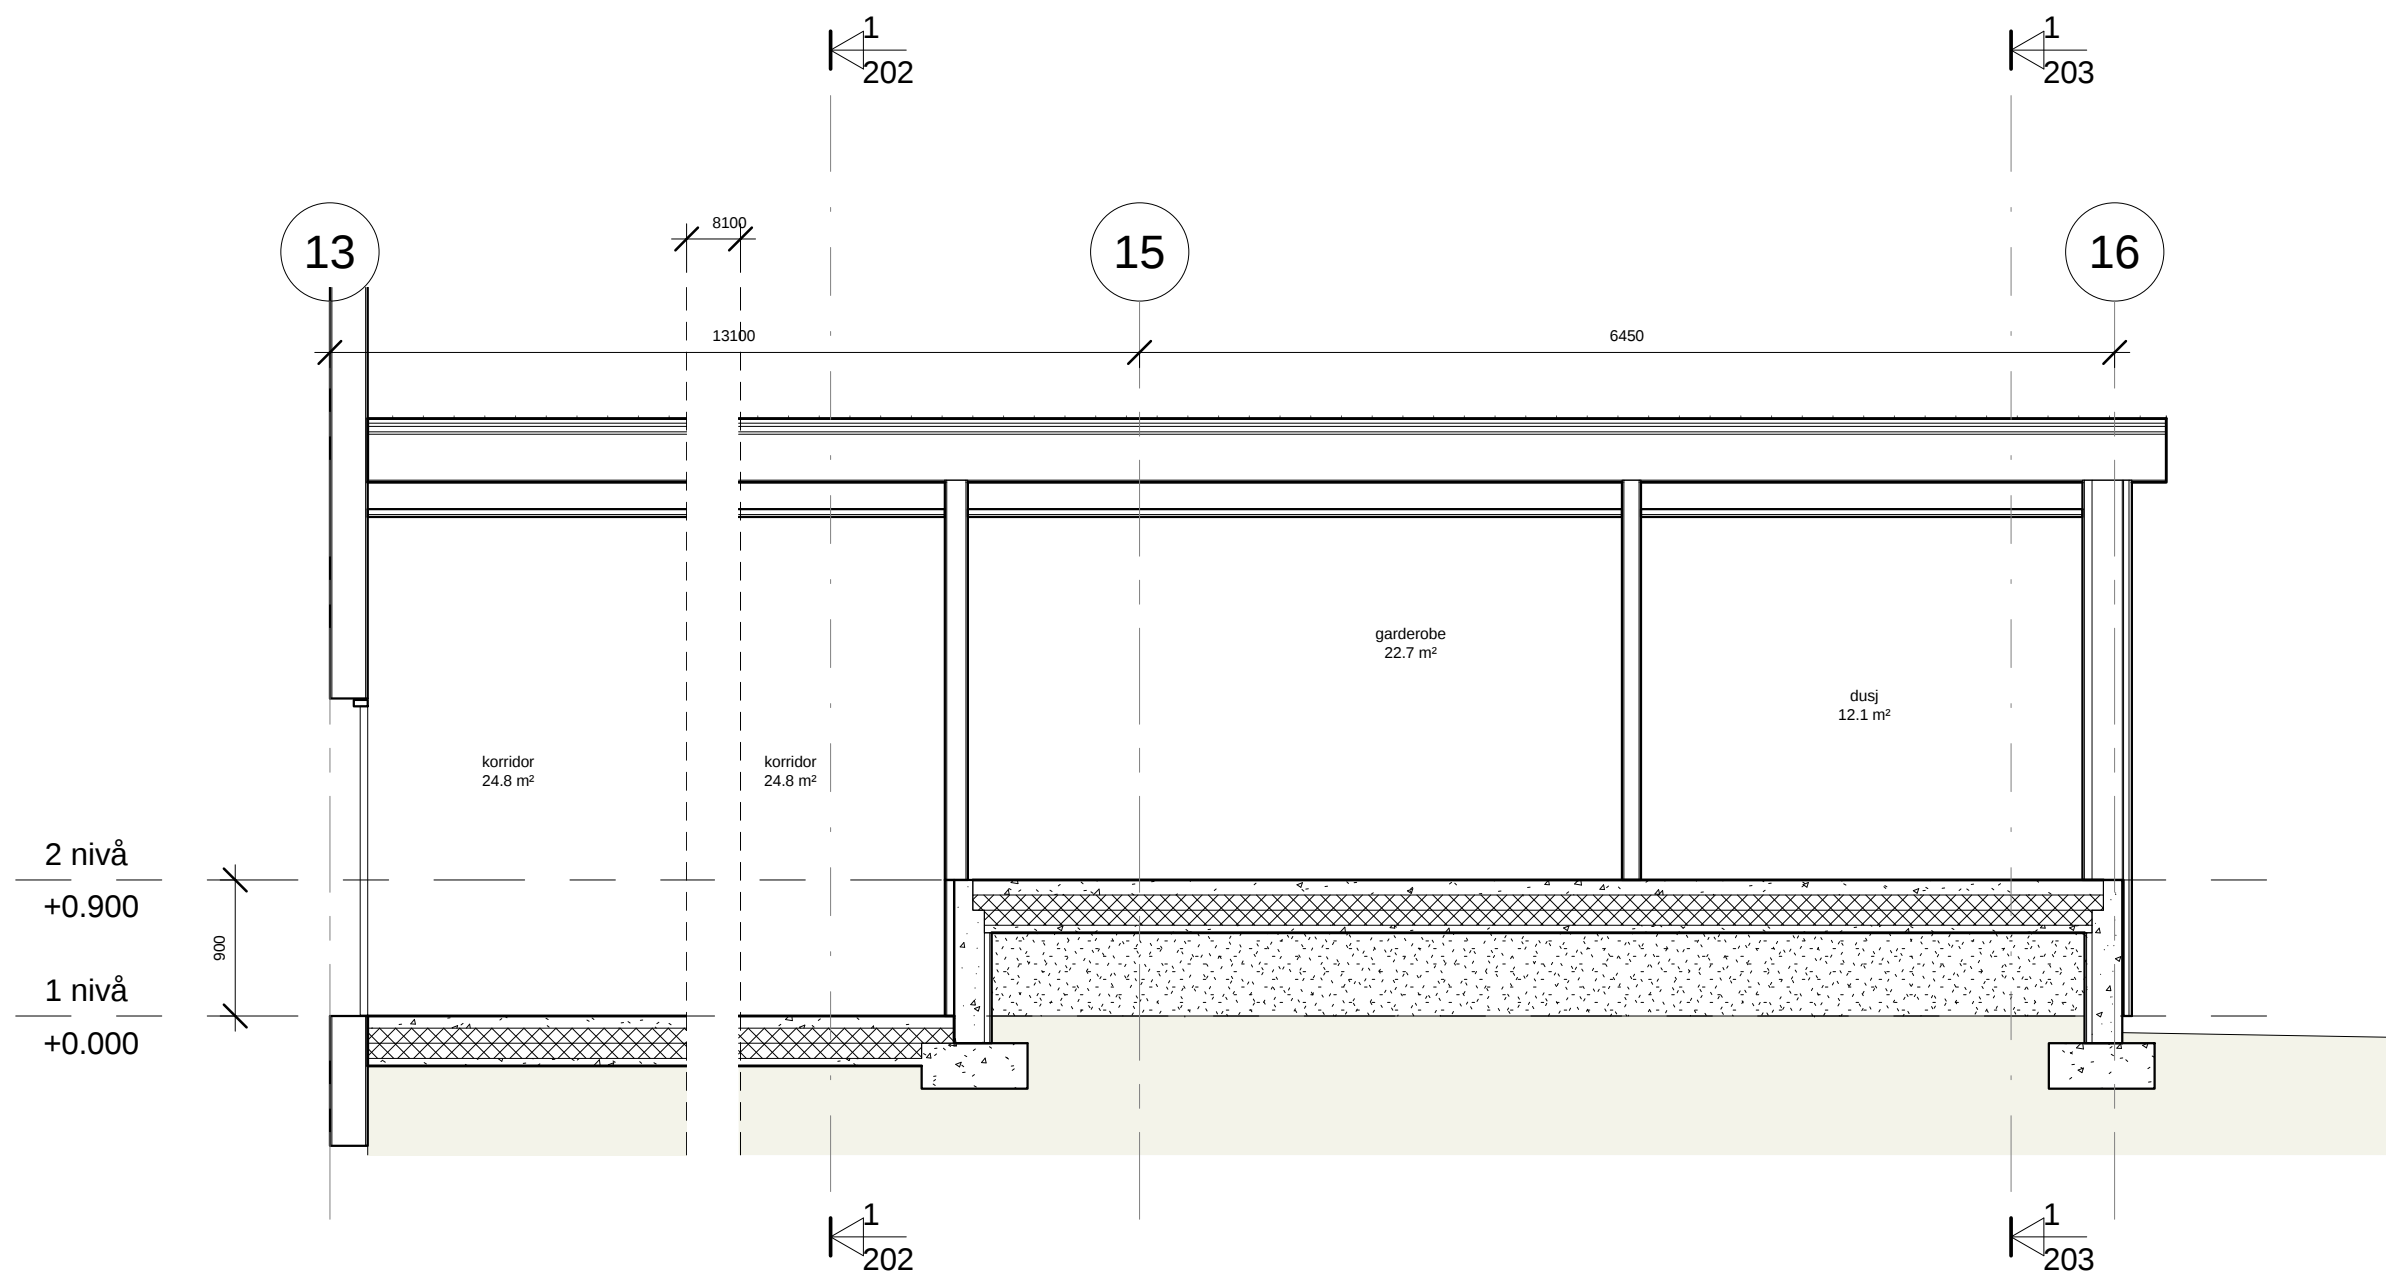


DATE	ENDRING	REVISION
Manger skule nye garderober Arbeidstegninger Langsnitt 4 korridor		
MÅLSTOKK 1 : 50	PROSJEKT NR	TEGN NR
TEGNET AV KR		204
KONTROLLERT GM		
DATE 18.10.2016		
DRAKKING		
Åsane Byggmesterforretning AS Hesthaugvegen 18, 5119 Ulset; 55 39 39 00		
 ÅSANE BYGGMESTER		

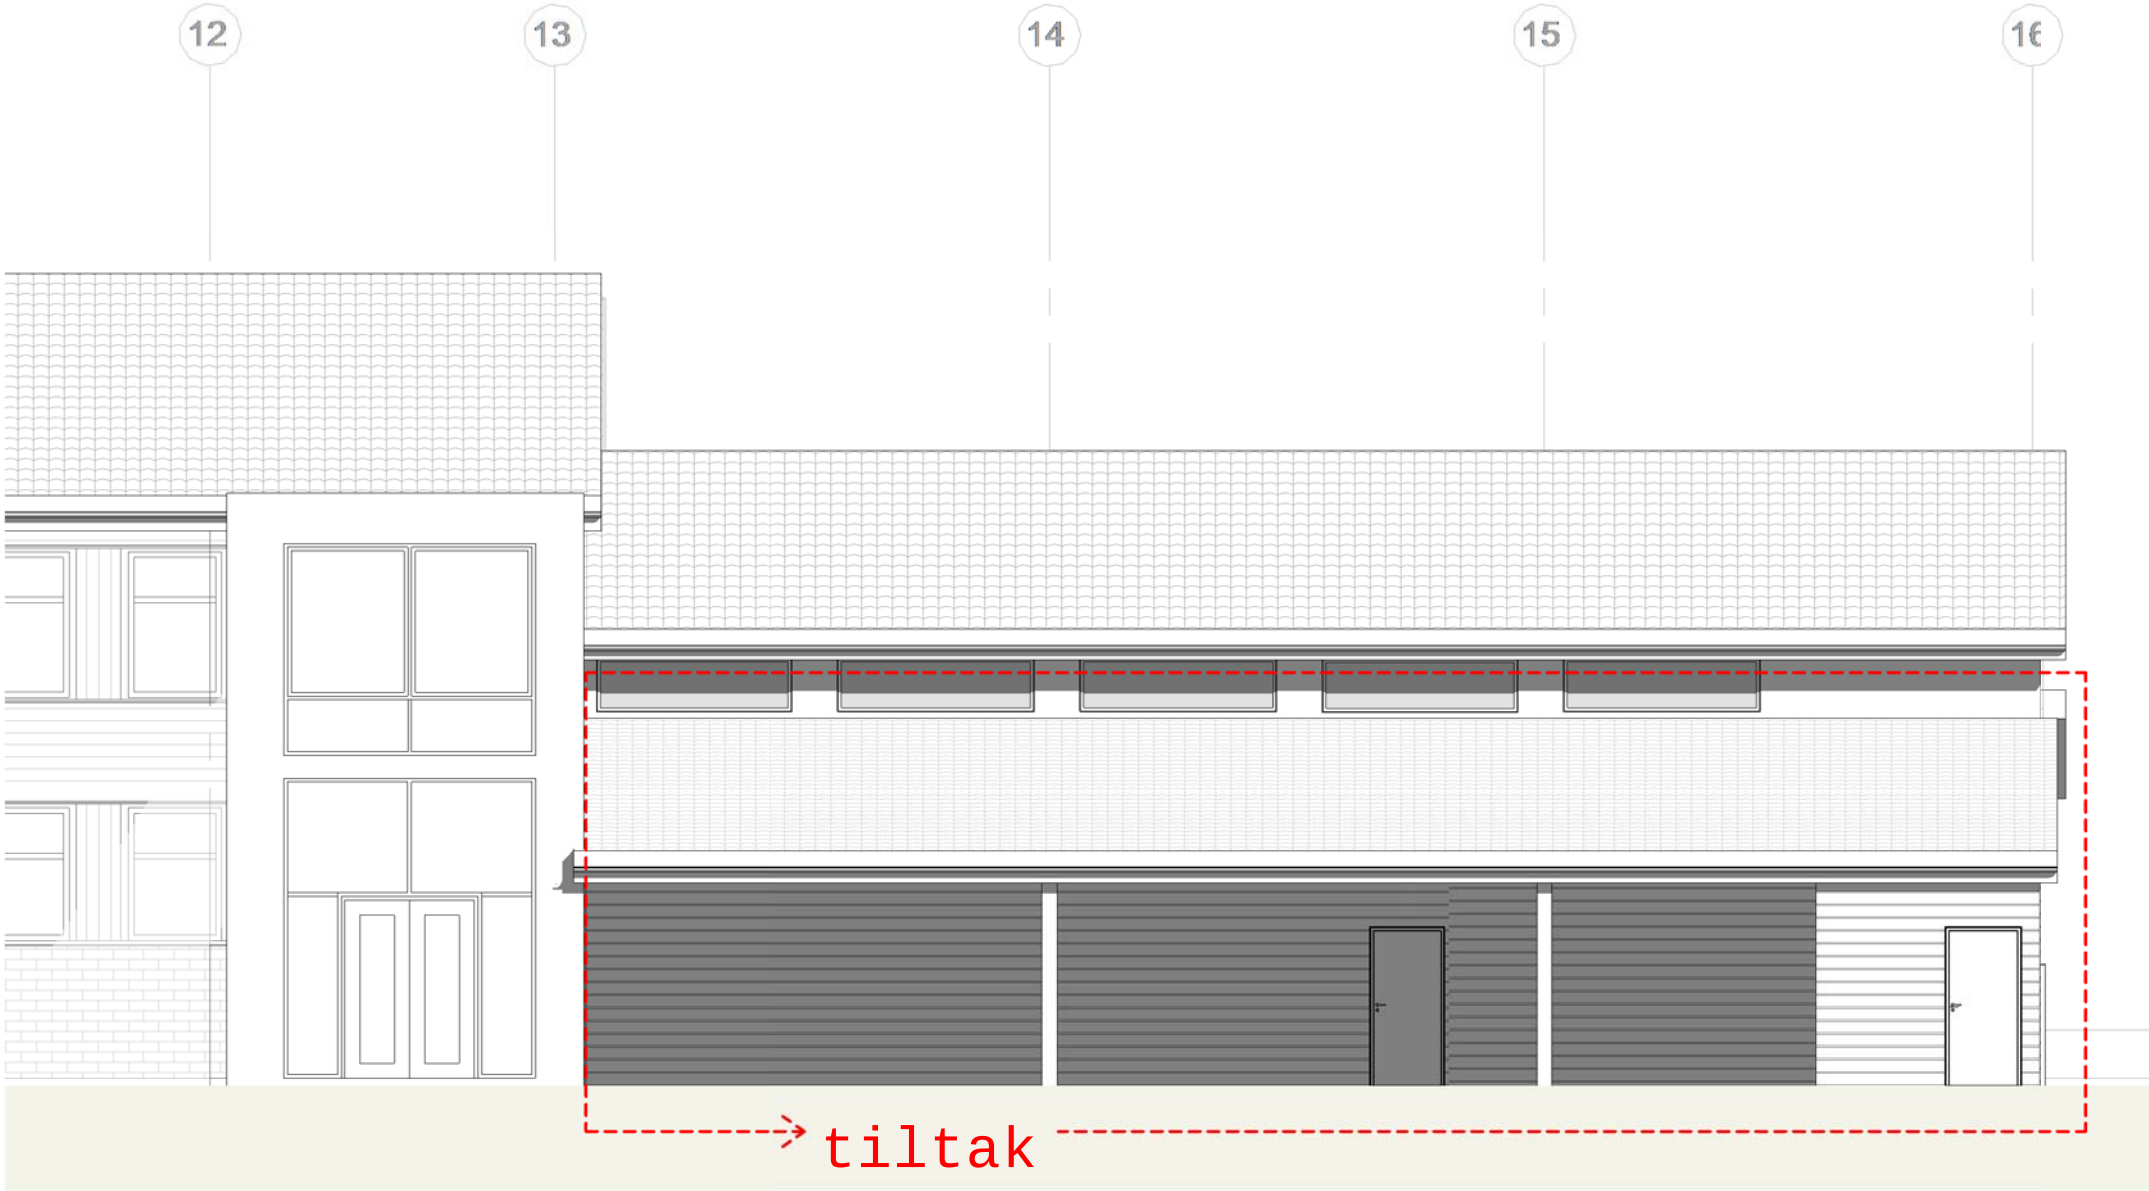


DATA	ENDRING	REVISJON	
Manger skule nye garderober			
Arbeidstegninger			
Fasade mot sør			
MÅLSTOKK	1 : 100	PROSJEKT NR	TEGN NR
TEGNET AV	KR		
KONTROLLERT	GM		
DATA	18.10.2016		
TITTEL			
		300	REVISJON

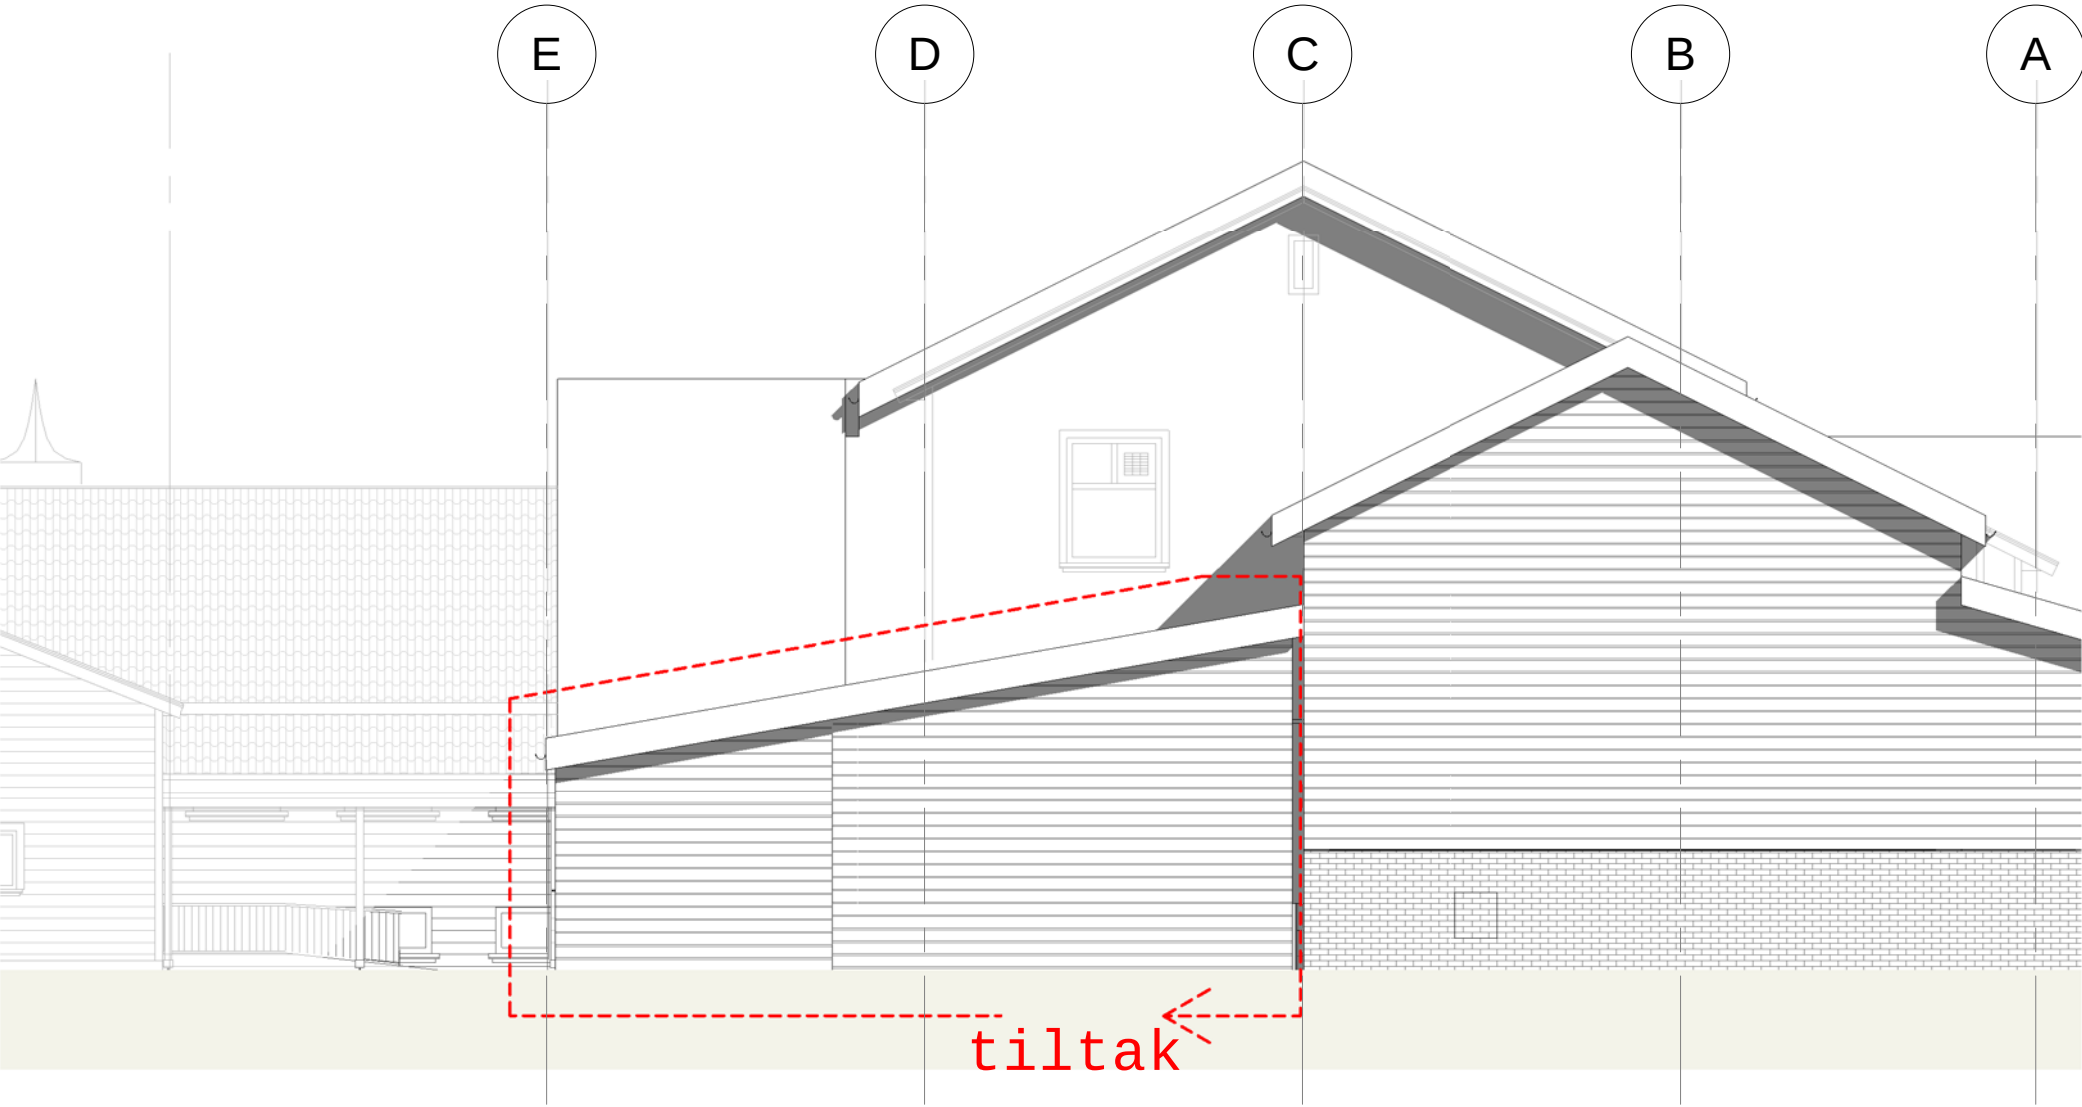


DATO		ENDRING	REVISJON	
Manger skule nye garderober				
Arbeidstegninger				
Fasade mot øst				
MÅLSTOKK	1 : 100	PROSJEKT NR	TEGN NR	REVISJON
TEGNET AV	KR			
KONTROLLERT	GM			
DATO	18.10.2016			
TILGAVN				
			301	

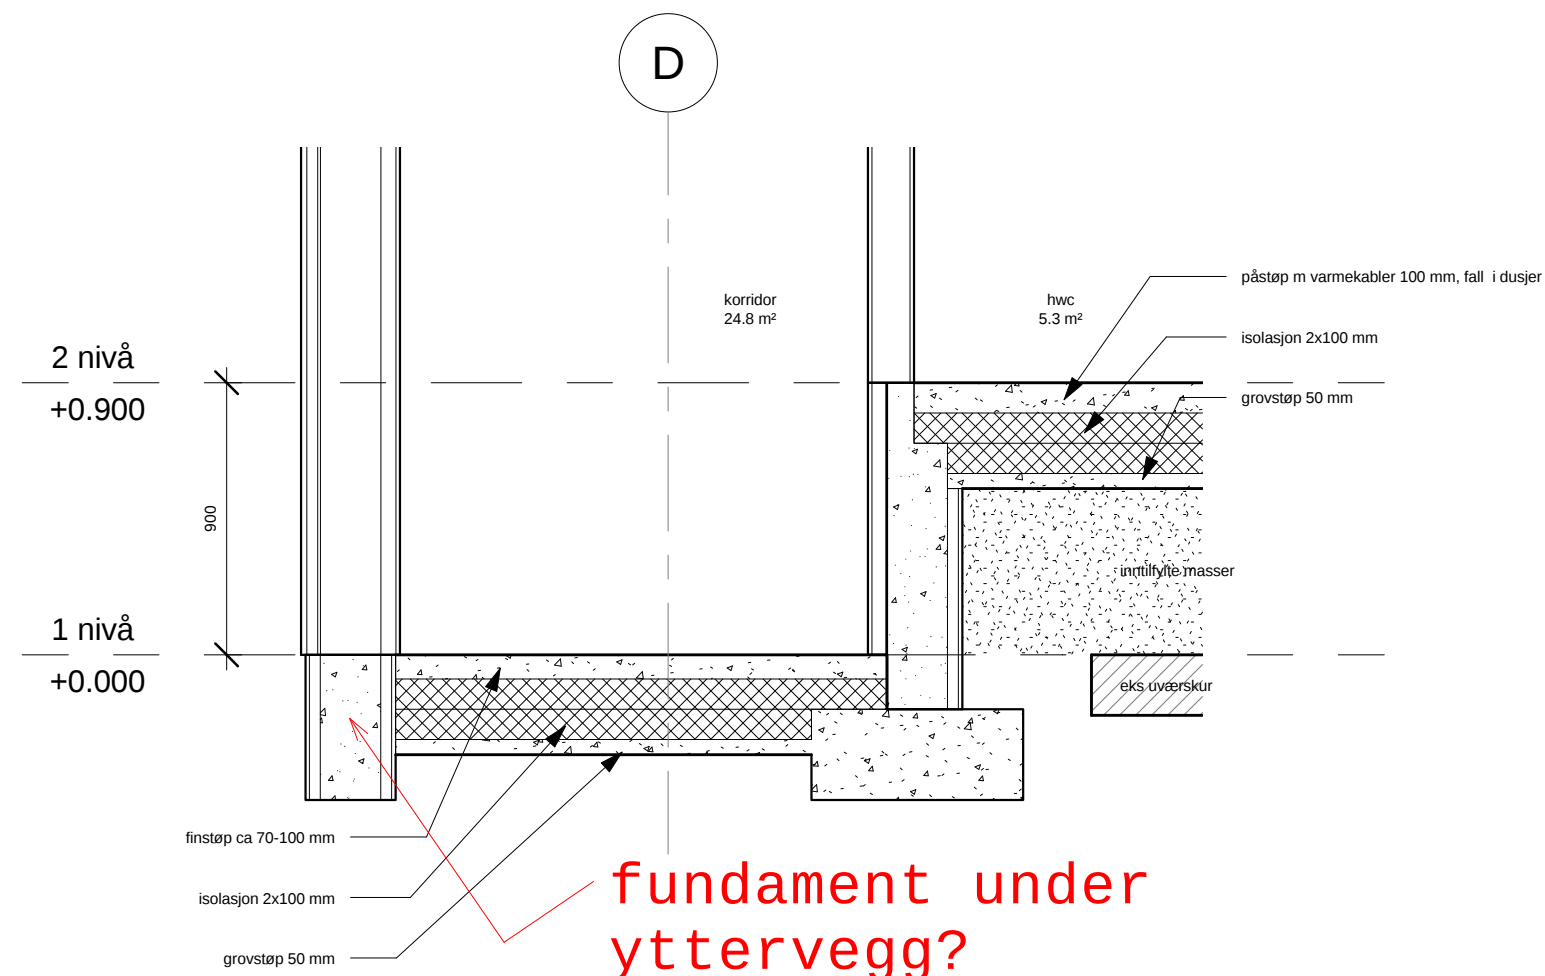

1 Detalje 1
1 : 25

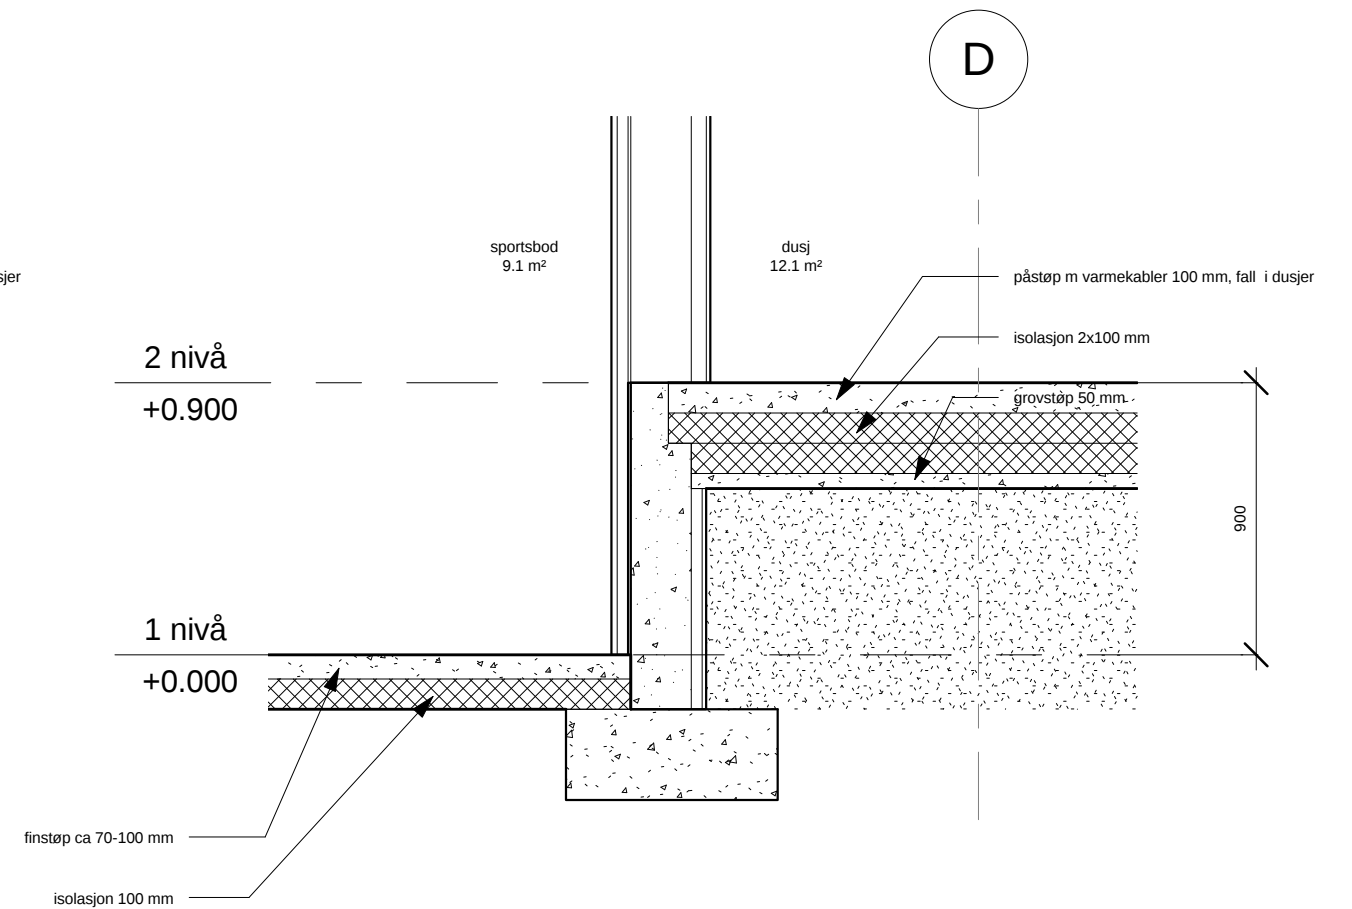

2 Detalje 2
1 : 25

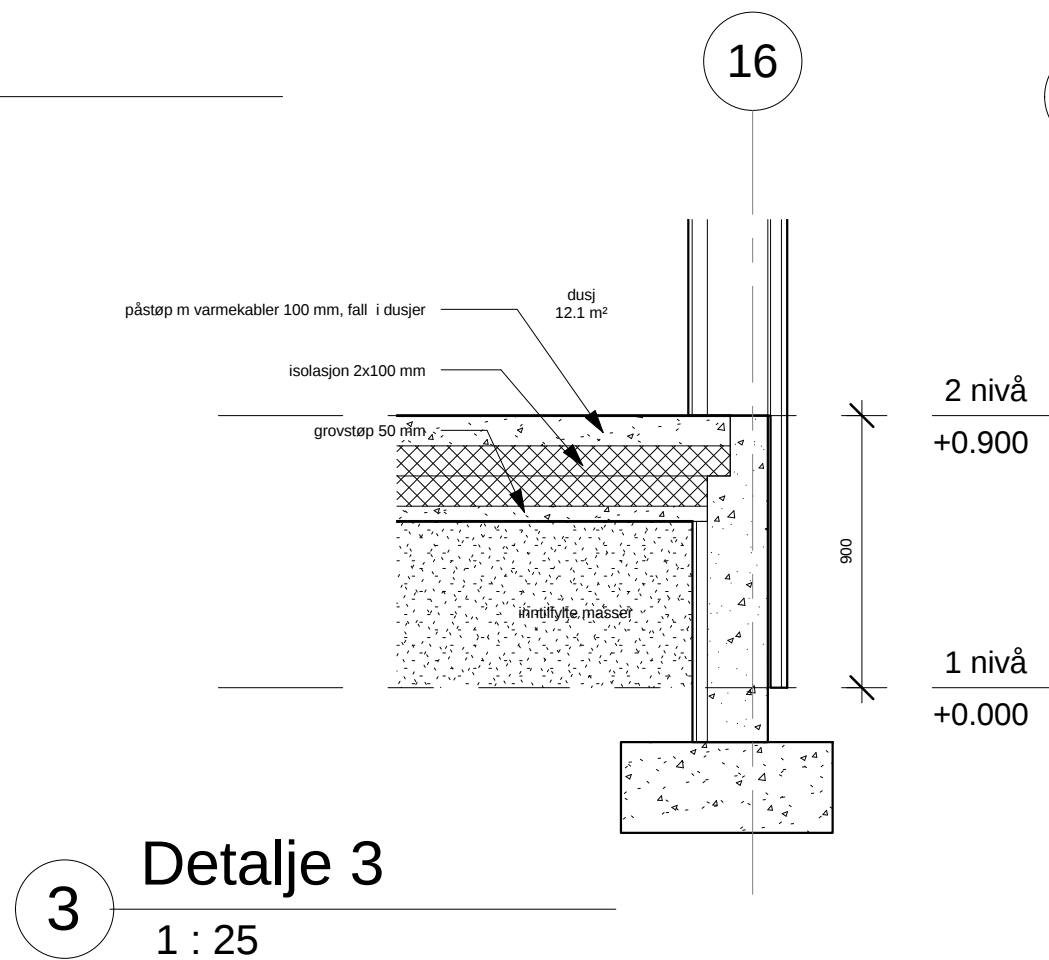

3 Detalje 3
1 : 25

DATA	ENDRING	REVISION
Manger skule nye garderober Arbeidstegninger Detaljer		
MÅLSTOKK 1 : 25	PROSJEKT NR	TEGN NR
TEGNET AV KR		400
KONTROLLERT GM		
DATA 18.10.2016		
Åsane Byggmesterforretning AS Hesthaugvegen 18, 5119 Ulset; 55 39 39 00		
ÅSANE BYGGMESTER		