

Vedlegg nr.
C –

Nullstill



Opplysninger gitt i nabovarsel sendes kommunen sammen med søknaden

(Gjenpart av nabovarsel)

Pbl § 21-3

Tiltak på eiendommen:					
Gnr.	Bnr.	Festenr.	Seksjonsnr.	Eiendommens adresse	Postnr. Poststed
99	15			Ystebørenen 101	5939 Sletta
Eier/fester				Kommune	
Dag Gjert Thomassen/Unni Austefjord				1260 - Radøy	

Det varsles herved om					
☐ Nybygg	☐ Anlegg	☐ Endring av fasade	☐ Riving		
☐ Påbygg/tilbygg	☐ Skilt/reklame	☐ Innhegning mot veg	☐ Bruksendring		
☐ Midlertidig bygning, konstruksjon eller anlegg	☐ Antennesystem	☒ Oppretting/ending av matrikkelenhet (eiendomsdeling) eller bortfeste	☐ Annet		

Dispensasjon etter plan- og bygningsloven kapittel 19				
☐ Plan- og bygningsloven med forskrifter	☐ Kommunale vedtekter	☐ Arealplaner	☐ Vegloven	Vedlegg nr. B –

Arealdisponering		
Sett kryss for gjeldende plan		
☐ Arealdel av kommuneplan	☐ Reguleringsplan	☐ Bebyggelsesplan
Navn på plan		

Beskriv nærmere hva nabovarslet gjelder
Nabovarselet gjelder fradeling av tomt til Gunn Kari Vatsøy (tidl. Thomassen).
I henhold til vedhengte kart.
Vedlegg nr. Q – 1

Spørsmål vedrørende nabovarsel rettes til			
Foretak/tiltakshaver			
Dag Gjert Thomassen			
Kontaktperson, navn	E-post	Telefon	Mobil
Dag Gjert Thomassen	daggjert@hotmail.com		99249964
Søknaden kan ses på hjemmeside: (ikke obligatorisk):			

Merknader sendes til	
Eventuelle merknader skal være mottatt innen 2 uker etter at dette varsel er sendt. Ansvarlig søker/tiltakshaver skal sammen med søknad sende innkomne merknader og redegjøre for ev. endringer.	
Navn	Postadresse
Dag Gjert Thomassen	Flatøyvegen 49
Postnr. Poststed	E-post
5918 Frekhaug	daggjert@hotmail.com

Følgende vedlegg er sendt med nabovarselet			
Beskrivelse av vedlegg	Gruppe	Nr. fra – til	Ikke relevant
Dispensasjonssøknad/vedtak	B	—	☐
Situasjonsplan	D	—	☐
Tegninger snitt, fasade	E	—	☐
Andre vedlegg	Q	1 —	☐

Underskrift		
Tilsvarende opplysninger med vedlegg er sendt i nabovarsel til berørte naboer og gjenboere. Mottagere av nabovarsel fremgår av kvittering for nabovarsel.		
Sted	Dato	Underskrift ansvarlig søker eller tiltakshaver
Flatøy	18.11.16	
		Gjentas med blokkbokstaver Dag Gjert Thomassen


Radøy kartverk

GNR. 99/15

Det kan vere feil i kartgrunnlaget.

Målestokk 1:1000

Dato: 7/2/2002

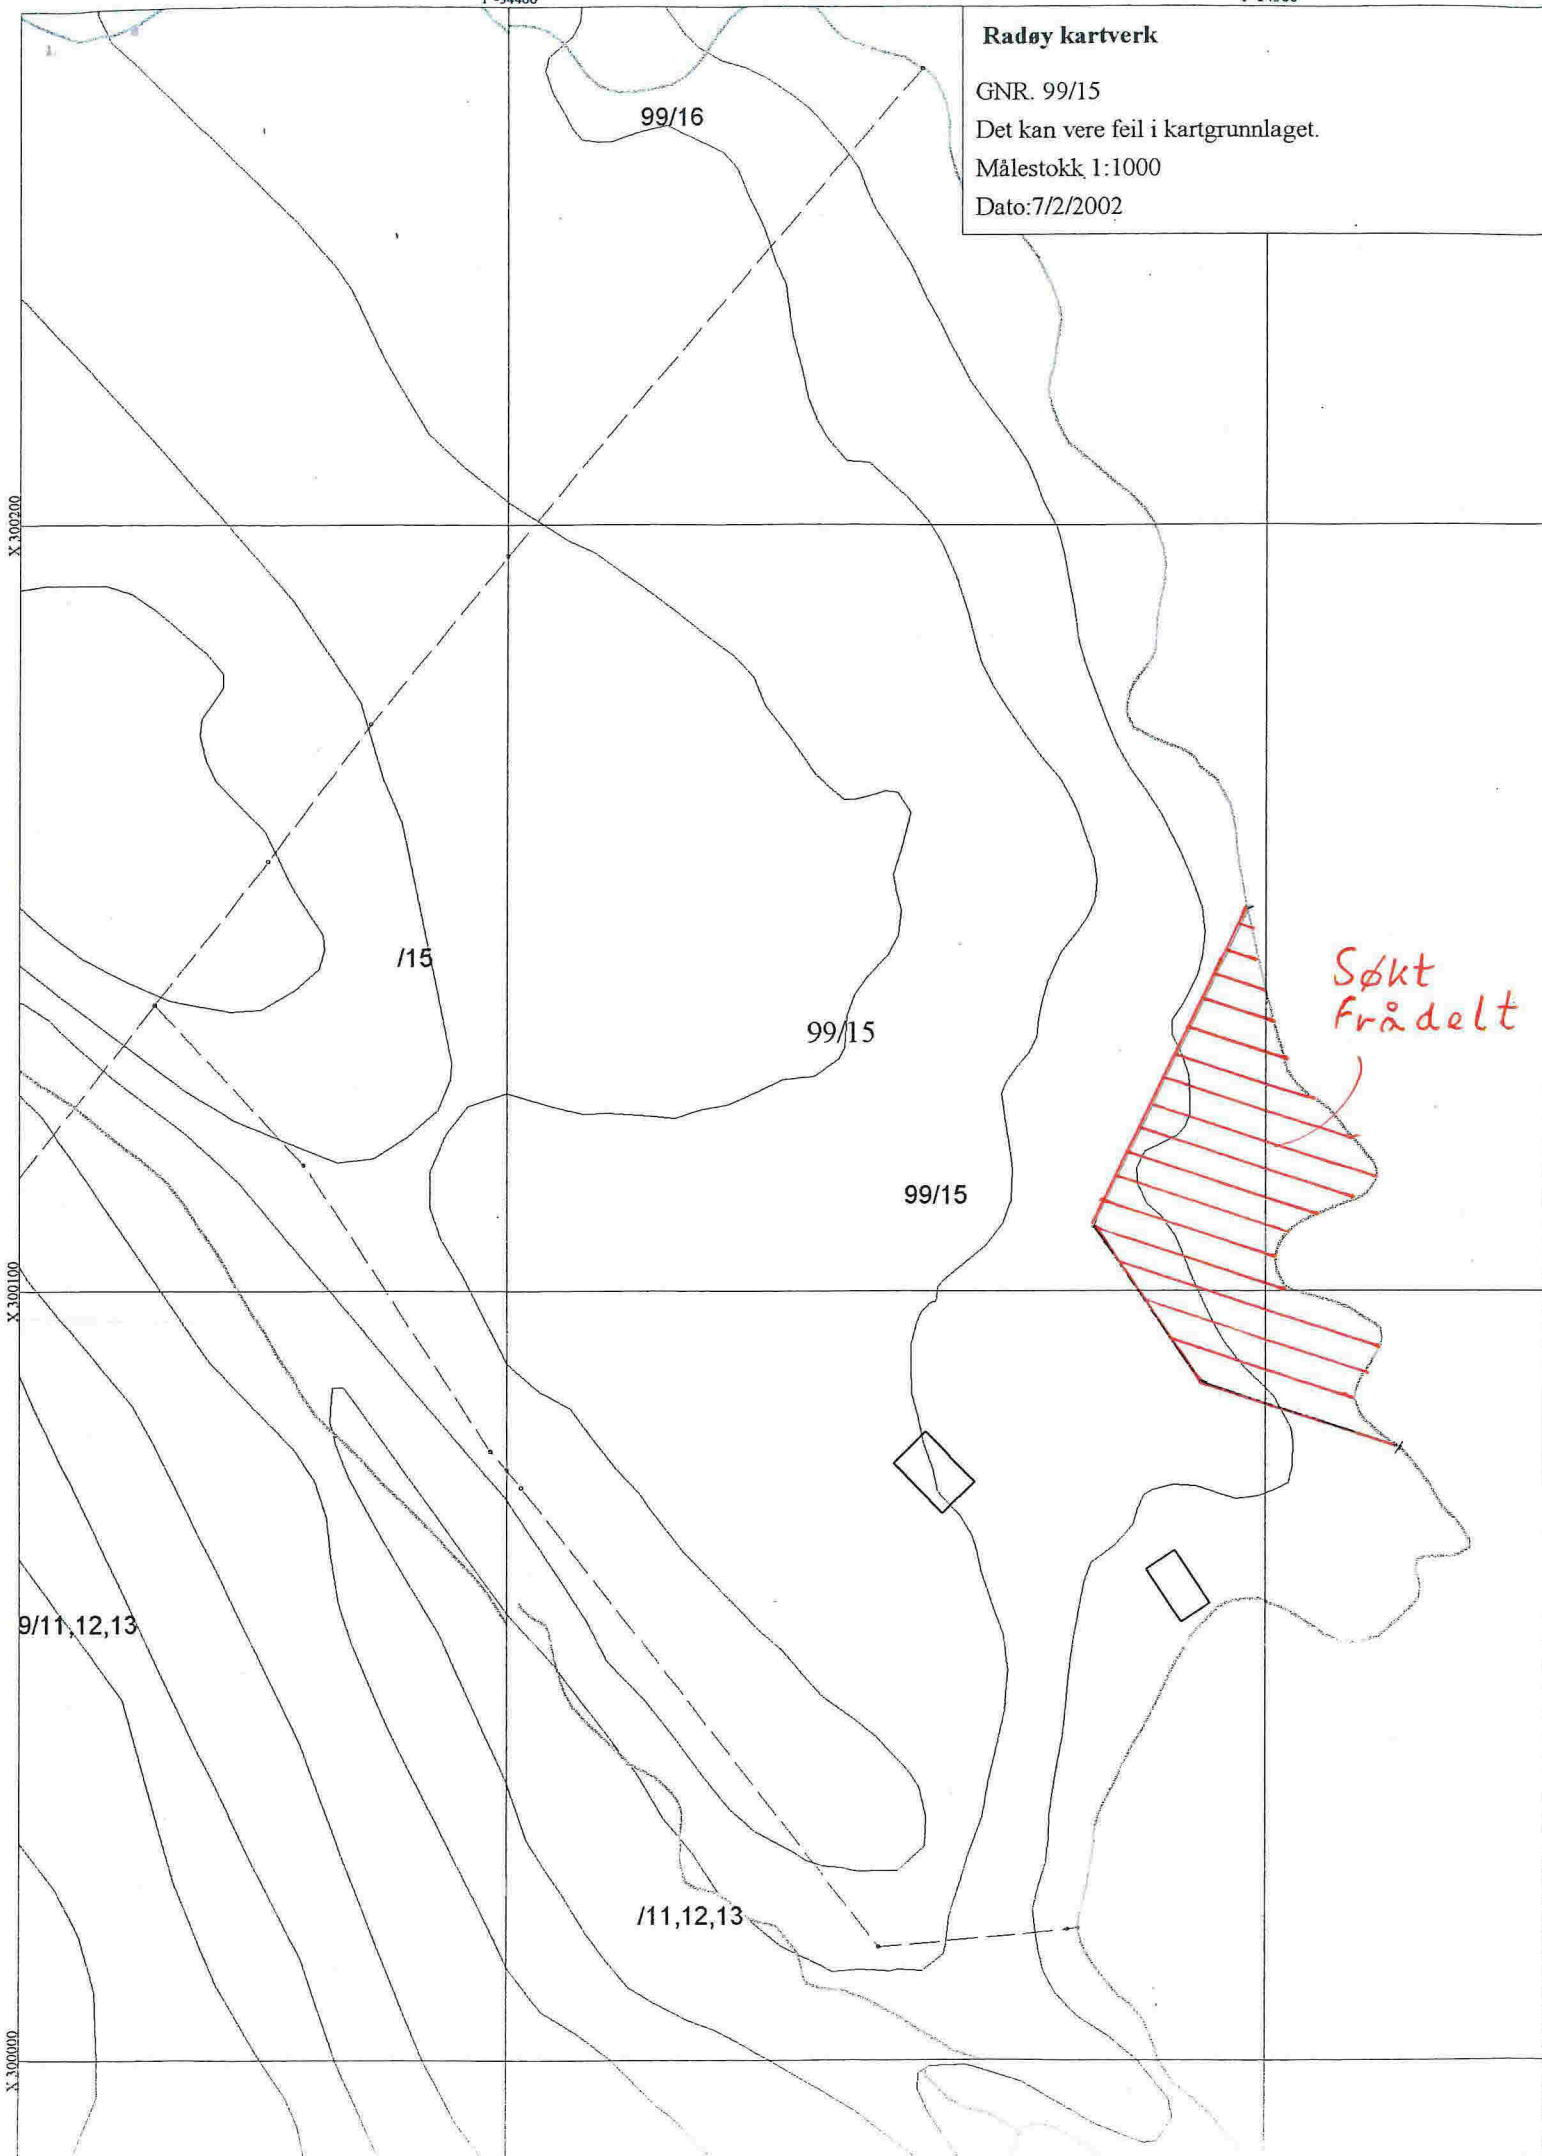





Isdalstø Post i Butikk
 Eurospar Isdalstø
 Postboks 1
 5908 Isdalstø
 Org.nr. 954946407 MVA

Ant.	Varetekst.	Beløp MVA
1	Rek Små Innland (LAILA YSTEBØ) (YSTEBØTRÆRT 92) (5939) (SLETTA) (Vekt Manuell:0,020 kg) (Destinasjon:Norge) (Nr.:RR159604684NO)	kr 148,00 25%
1	Rek Små Innland (RUNE YSTEBØ) (YSTEBØRENE 73) (5939) (SLETTA) (Vekt Manuell:0,020 kg) (Destinasjon:Norge) (Nr.:RR159604698NO)	kr 148,00 25%
1	Rek Små Innland (STALE ROSSGÅRD) (YSTEBØRENE 20) (5939) (SLETTA) (Vekt Manuell:0,020 kg) (Destinasjon:Norge) (Nr.:RR159604707NO)	kr 148,00 25%
1	Frimerker (Vekt Manuell:0,155 kg) (Destinasjon:Norge)	kr 33,00 25%