




FASADE VEST

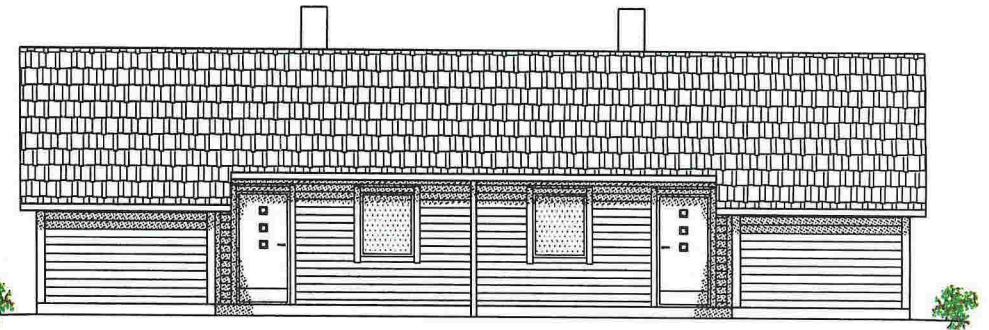

FASADE ØST

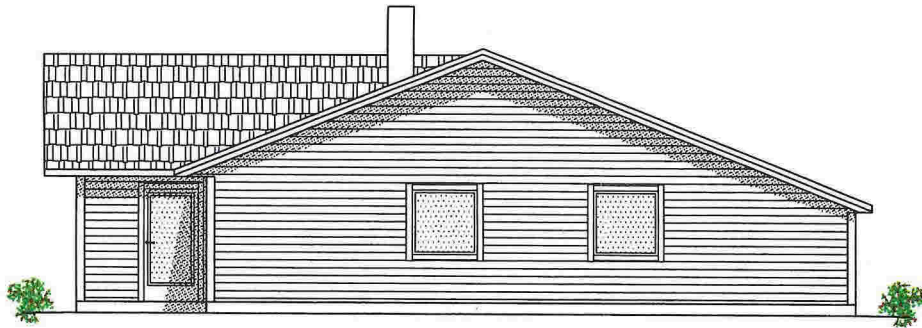


FASADE SØR

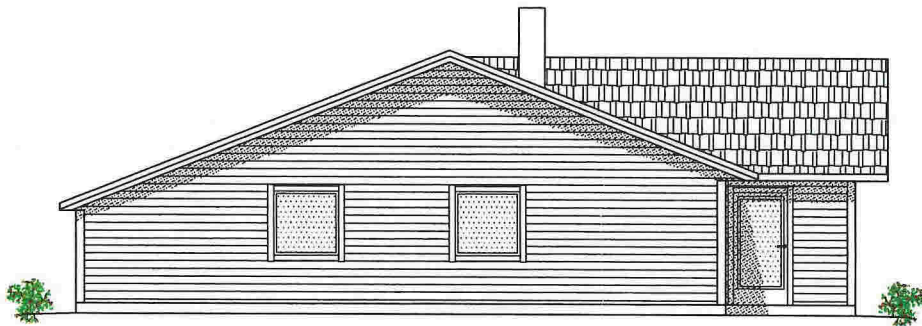

FASADE NORD

NB!
 DERSOM ANNET IKKE ER BESKREVET, KAN TEGNINGEN KUN BRUKES SOM ANMELDESESTEGNING I BYGGESAK. ARBEIDSTEGNINGER MÅ LEVERES SEPARAT.

11.02.16/LAH	19.01.16/LAH	DATE/SIGN	OBS! * TEGNINGEN KAN PRINTES I FEIL SKALA * IKKE TA MÅL DIREKTE PÅ TEGNING * BRUK BARE OPPGITTE MÅL	I HENHOLD TIL LOWERK ER DENNE TEGNINGEN ARKOCONSULT AS SIN EIENDOM. DENNE TEGNINGEN KAN IKKE BLI BRUKT, OFFENTLIGGJORT ELLER GIS VIDERE TIL TREDJEPÅ UTEN VÅRT SKRITLIGE SAMTYKKE. OVERTREDELSE DETTE KAN SØKSMÅL.
3 SOV, OK GULV	A	INNREDNING BAD, VINDU BOD	RILI EIENDOM	REVISION/DATE: B/11.02.16
			NY TOMANNSBOLIG	PROJECT NO.: 2015190
B	A	REV. DESCRIPTION	GBNR. 24/3, RADØY	DRAWING NO.:
			FASADER	17415190A02
				SCALE: 1:100
			ARKOCONSULT AS, Postboks 103, 5291 Valest.f. Tel.: 56390003 - Fax.: 56191130 - Mob.: 93241511 Mail: post@arkoconsult.no - Org.nr.: 997089782 MVA	FORMAT: A3
				DATE: 27.11.16
			CHECKED:	DATE: