



FASADE MOT VEST

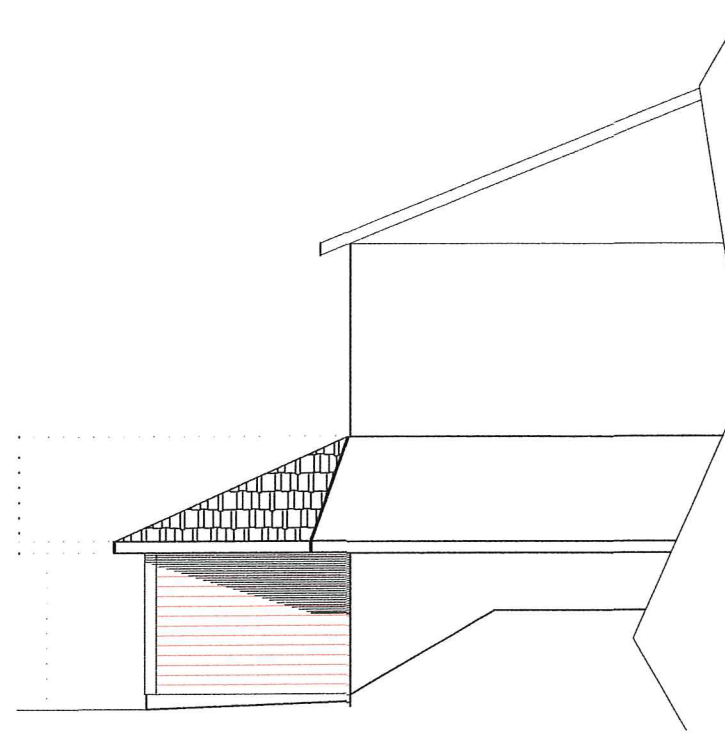


FASADE MOT AUST

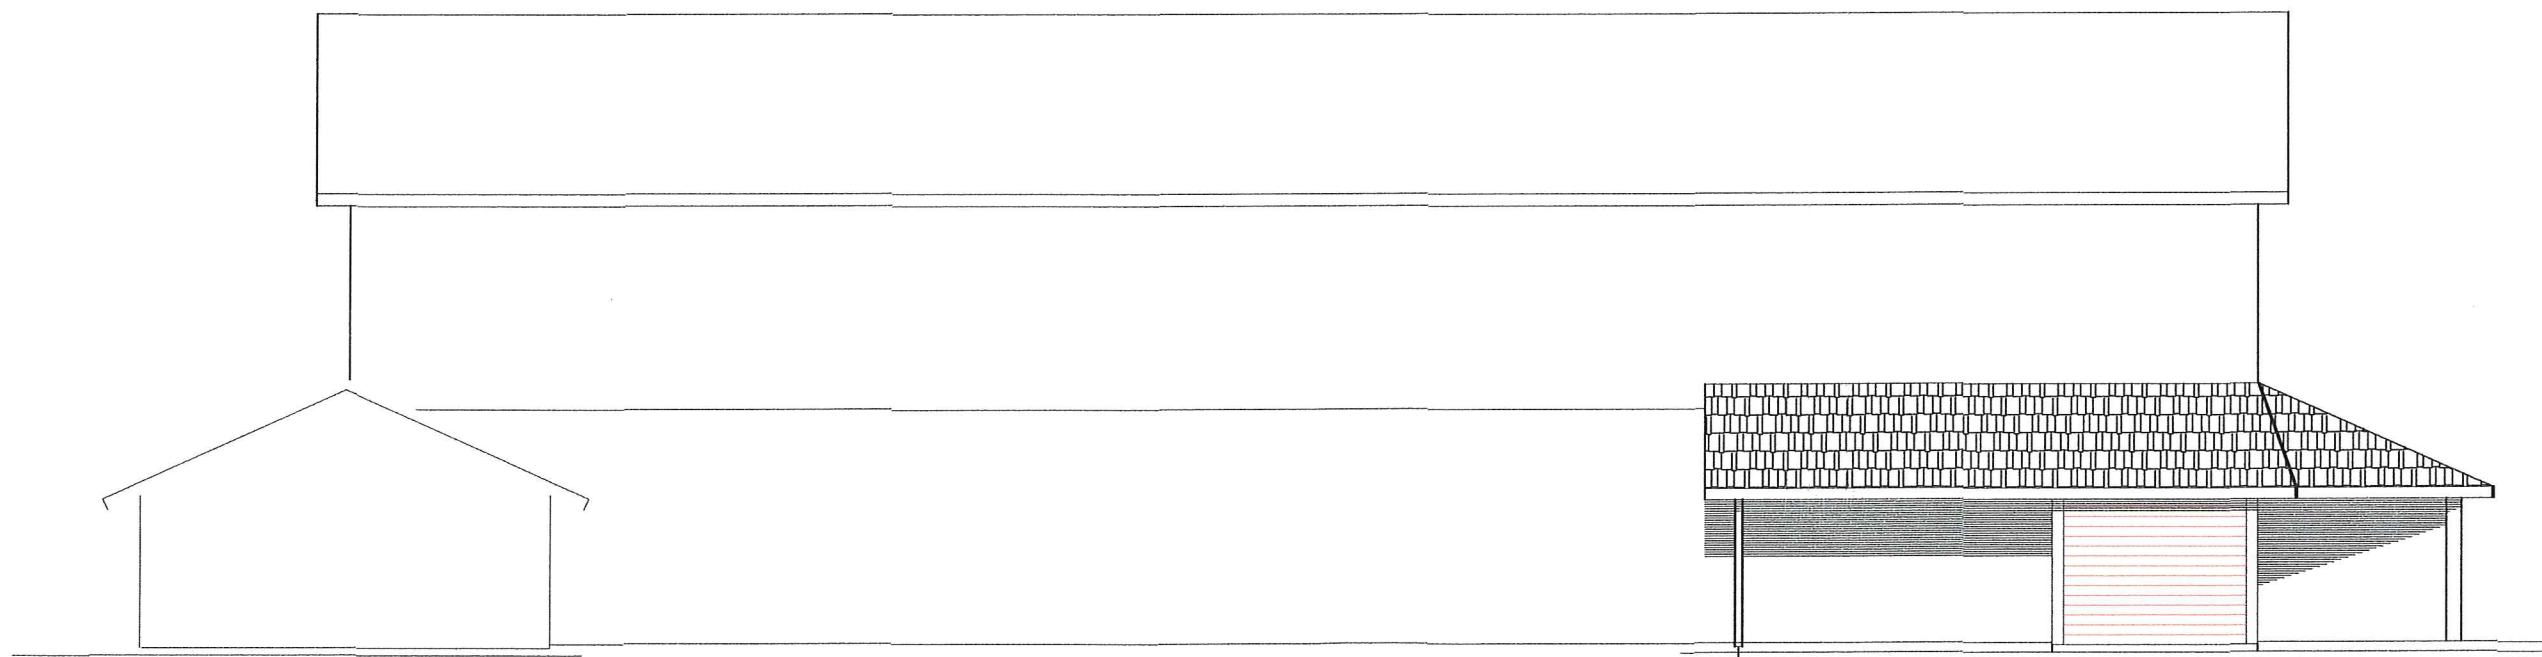


FASADE MOT SØR

3E

Dato 300816	Konstr./Tegnet	Godkjent	Målestokk 1:100	FASADER	
TILTAKSHAVER: RADØY KOMMUNE				Erstatning for:	Erstattet av:
BYGGEPLASS: SÆBØ BARNEHAGE					
Henvisning		Beregning			

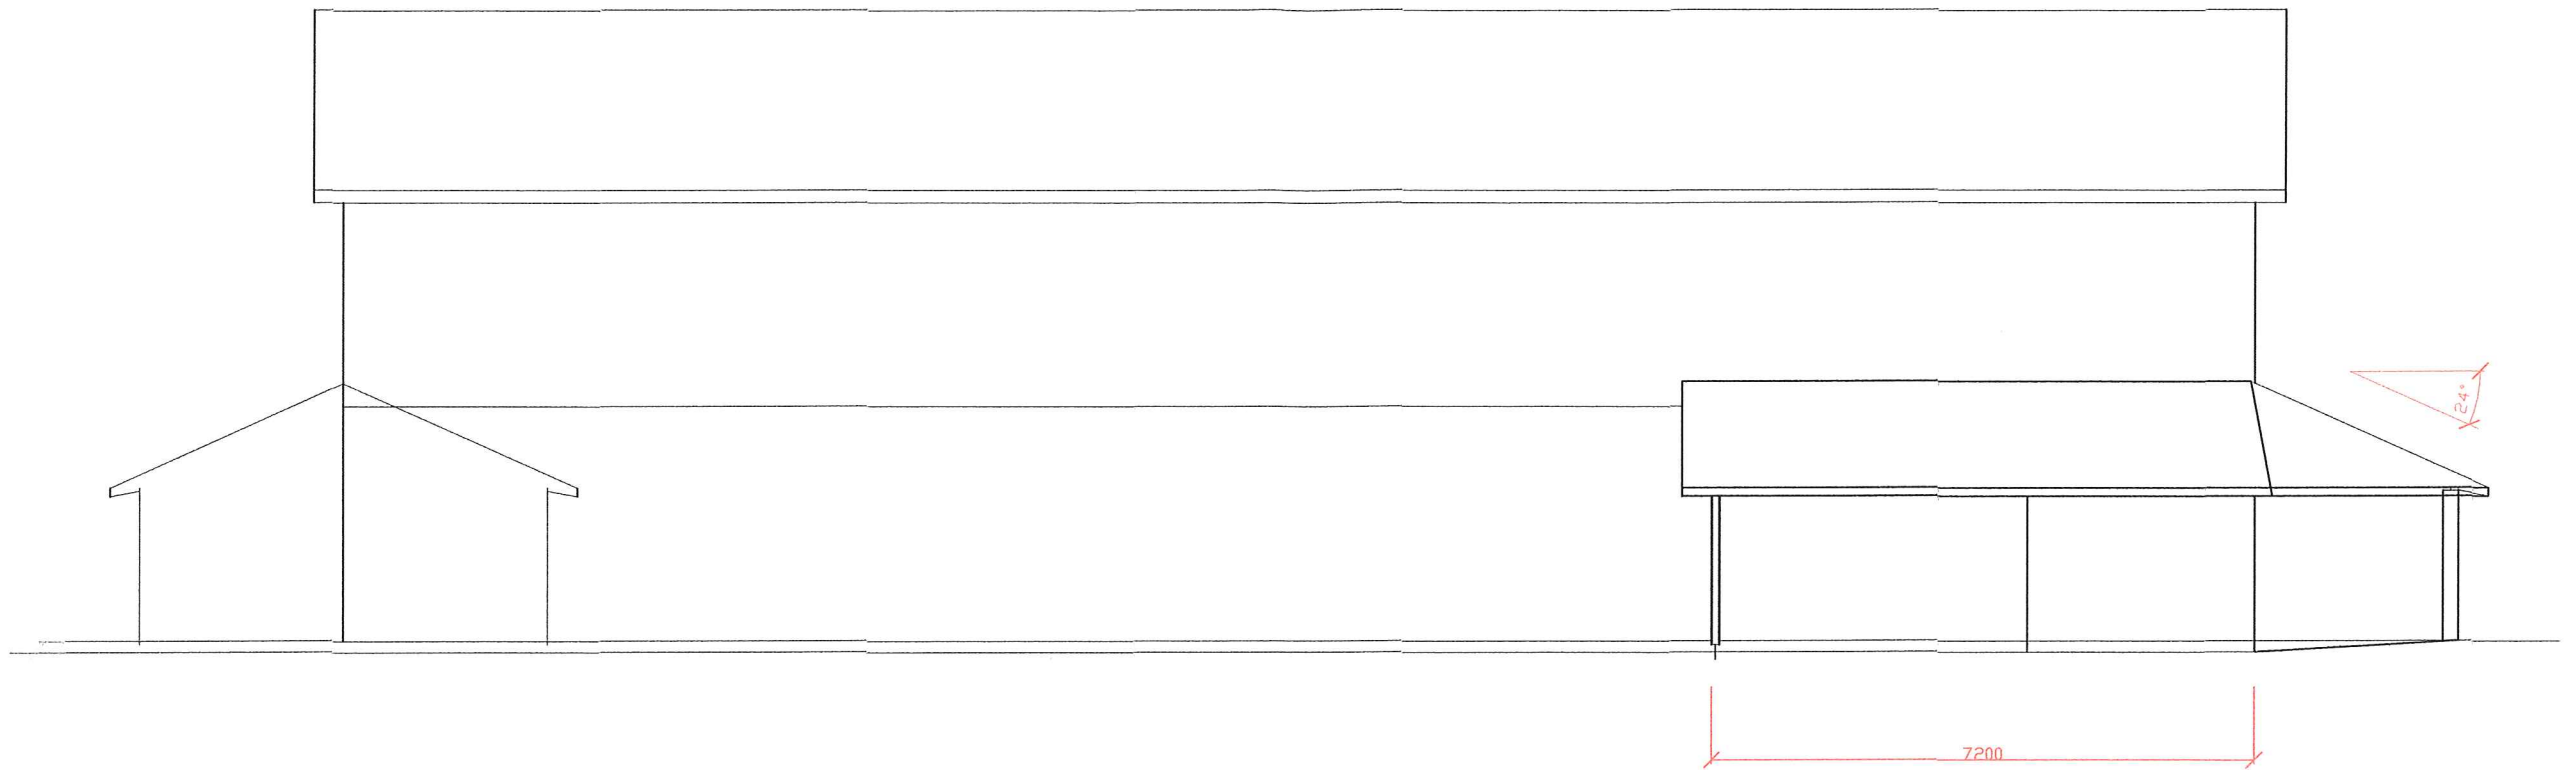


ALLE MÅL MÅ KONTROLLERES OG  
TILPASSES EKSISTERENDE HUS.

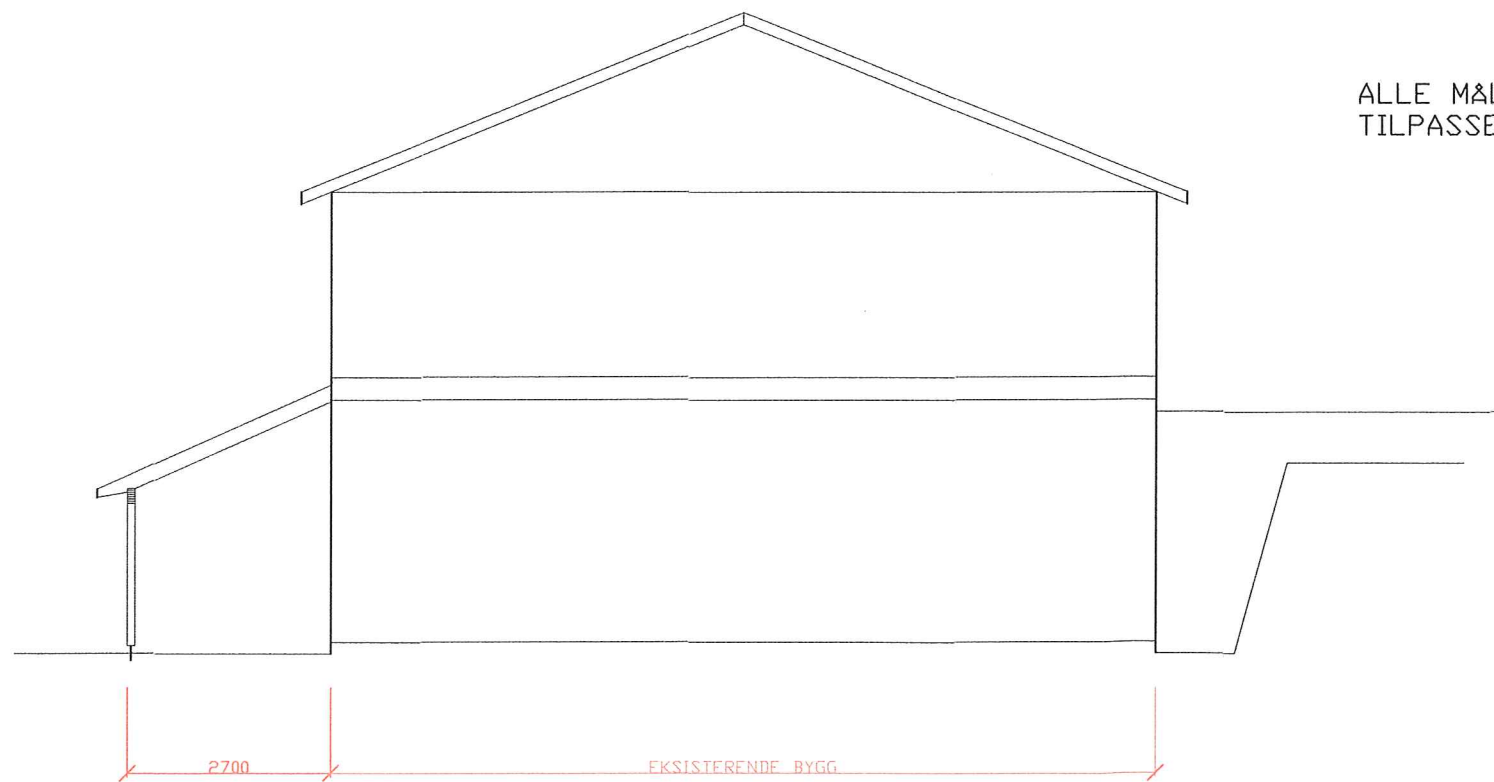


2E

Dato 300816	Konstr./Tegnet	Godkjent	Målestokk 1:100	SNITT	
TILTAKSHAVER: RADØY KOMMUNE				Erstatning for:	Erstattet av:
BYGGEPLASS: SÆBØ BARNEHAGE					
Henvisning		Beregning			

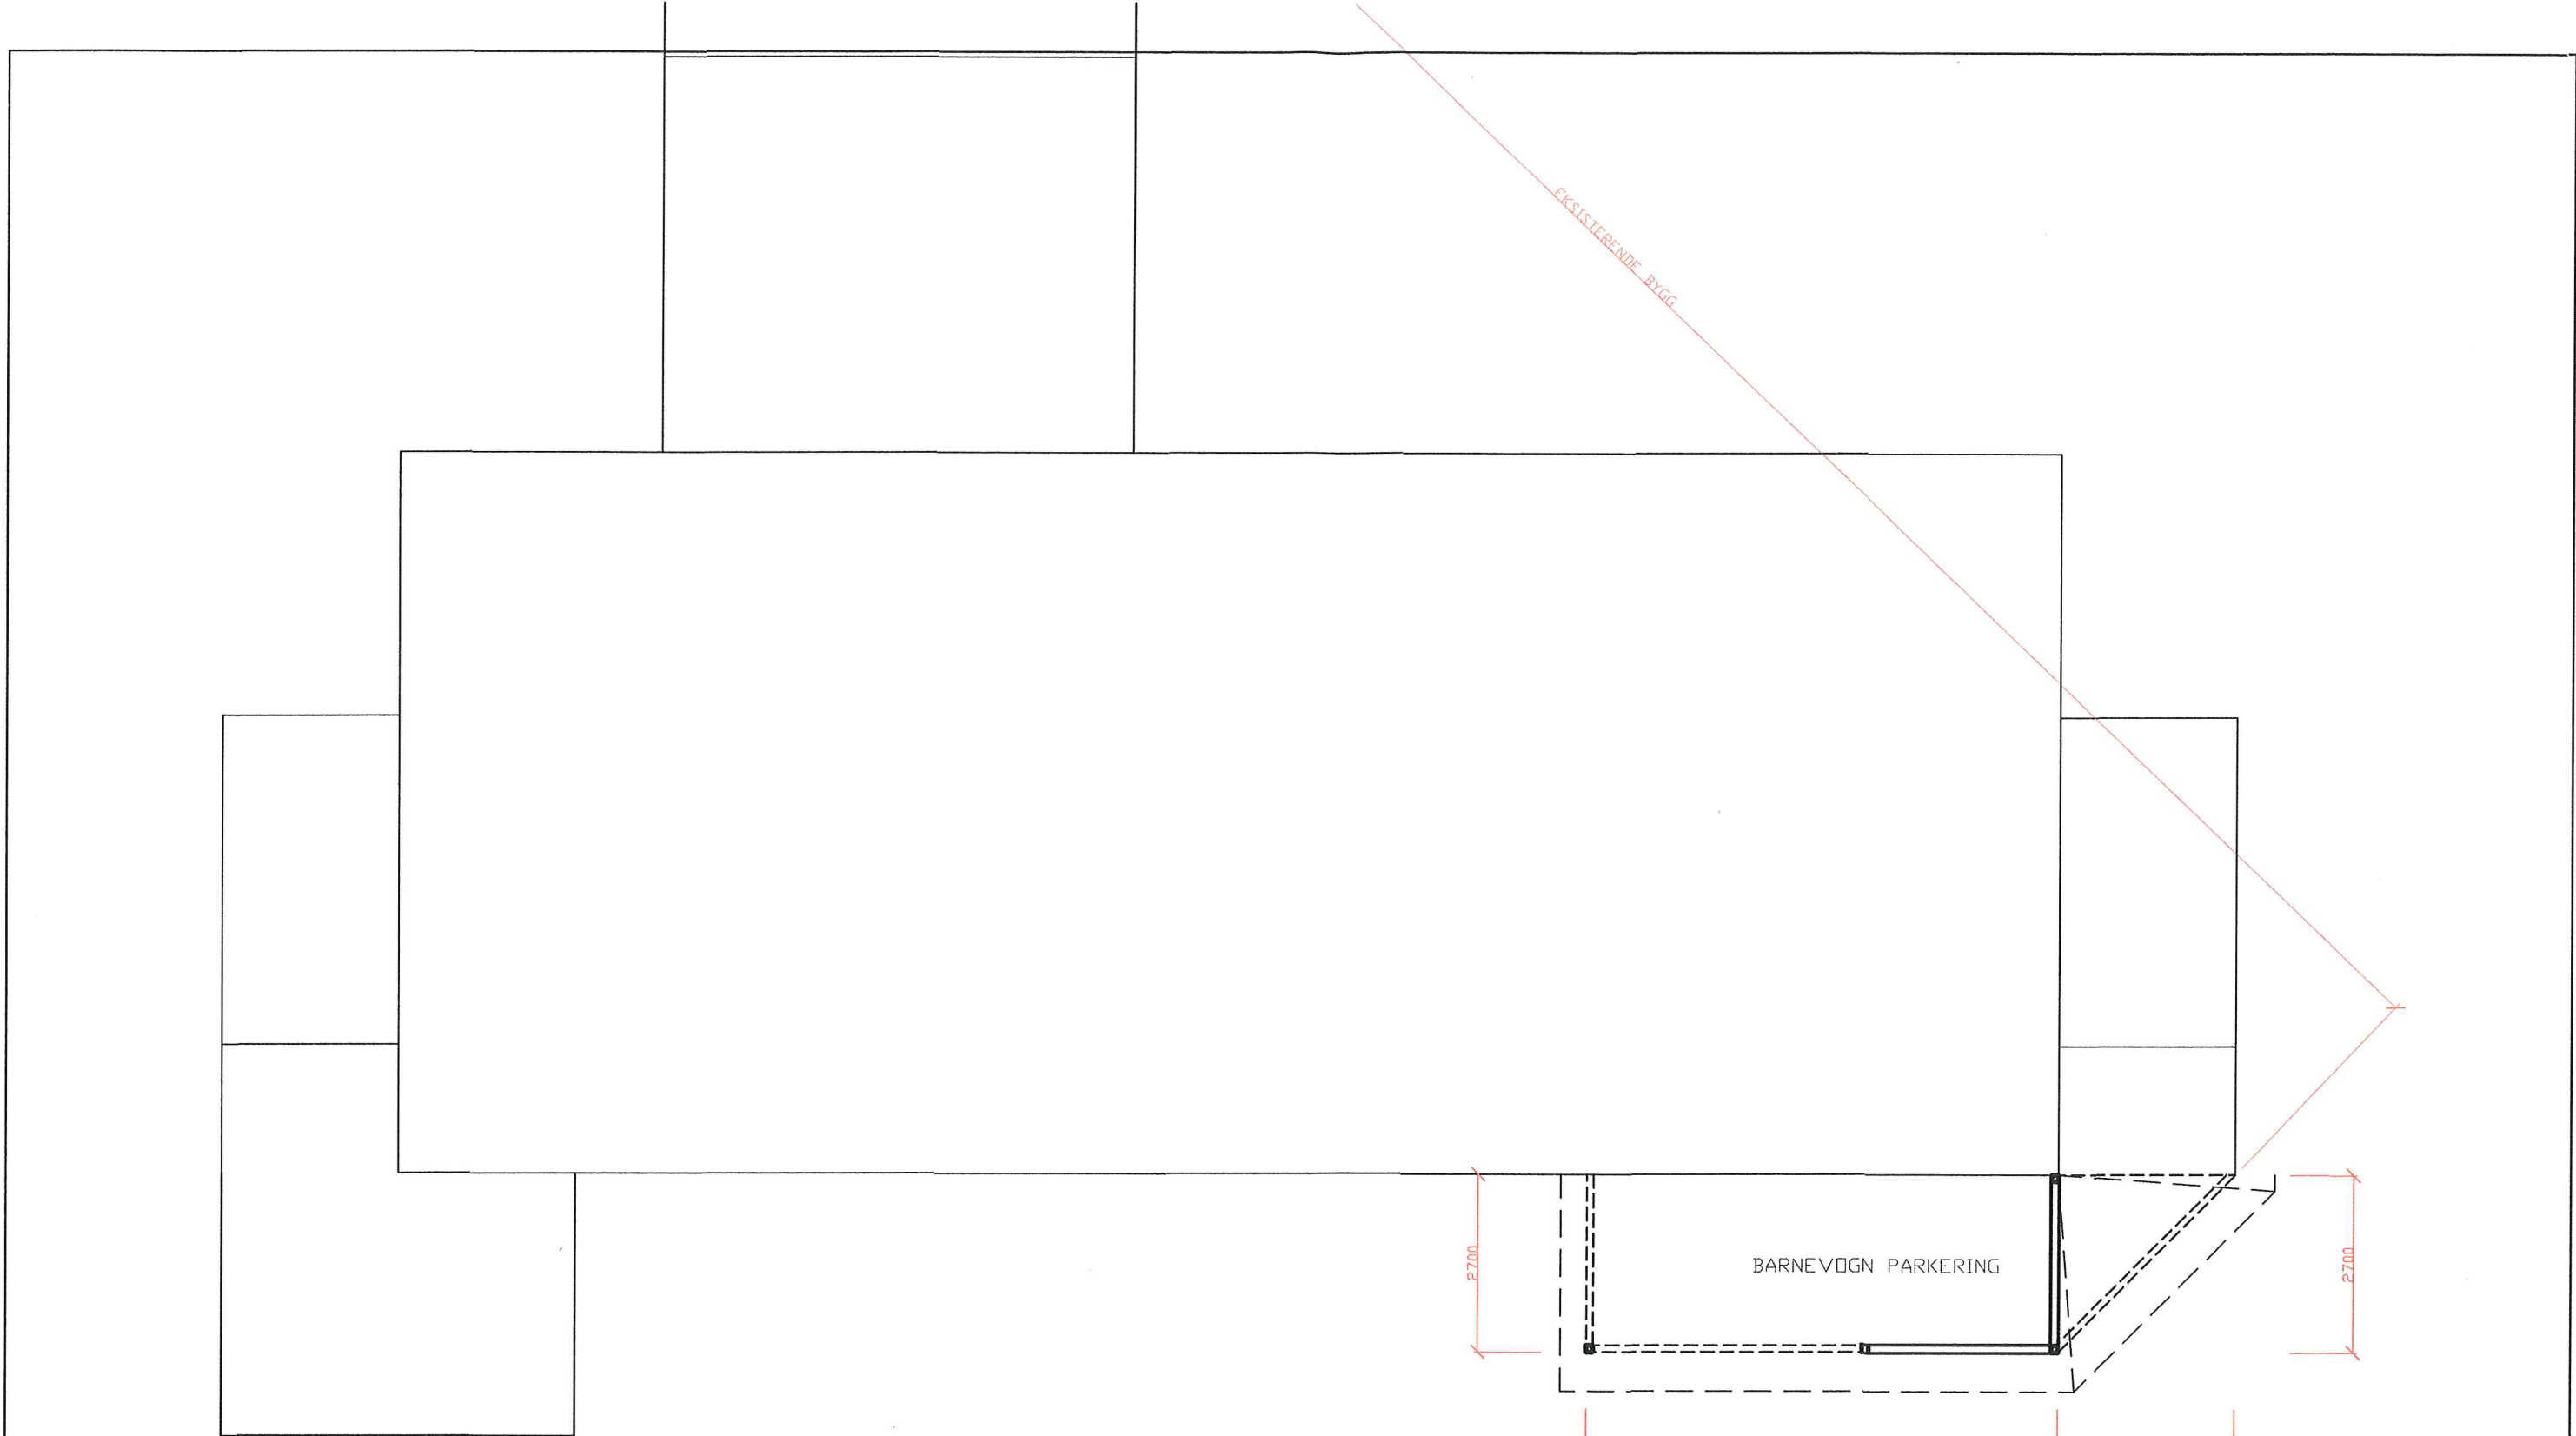


EKSISTERENDE BYGG

BARNEVOGN PARKERING

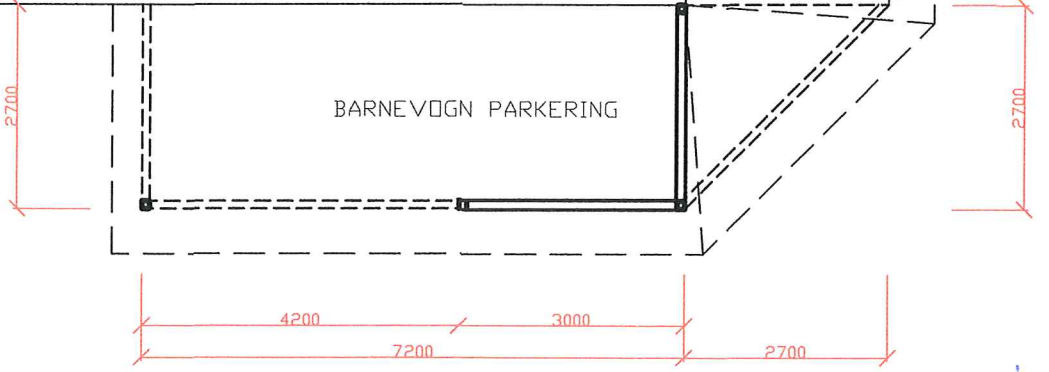

1 E

Dato 300816	Konstr./Tegnet	Godkjent	Milestokk 1:100	HOVEDPLAN	
TILTAKSHAVER: RADØY KOMMUNE				Erstatning for	Erstattet av
BYGGEPLASS: SÆBØ BARNEHAGE					
Henvisning		Beregning			

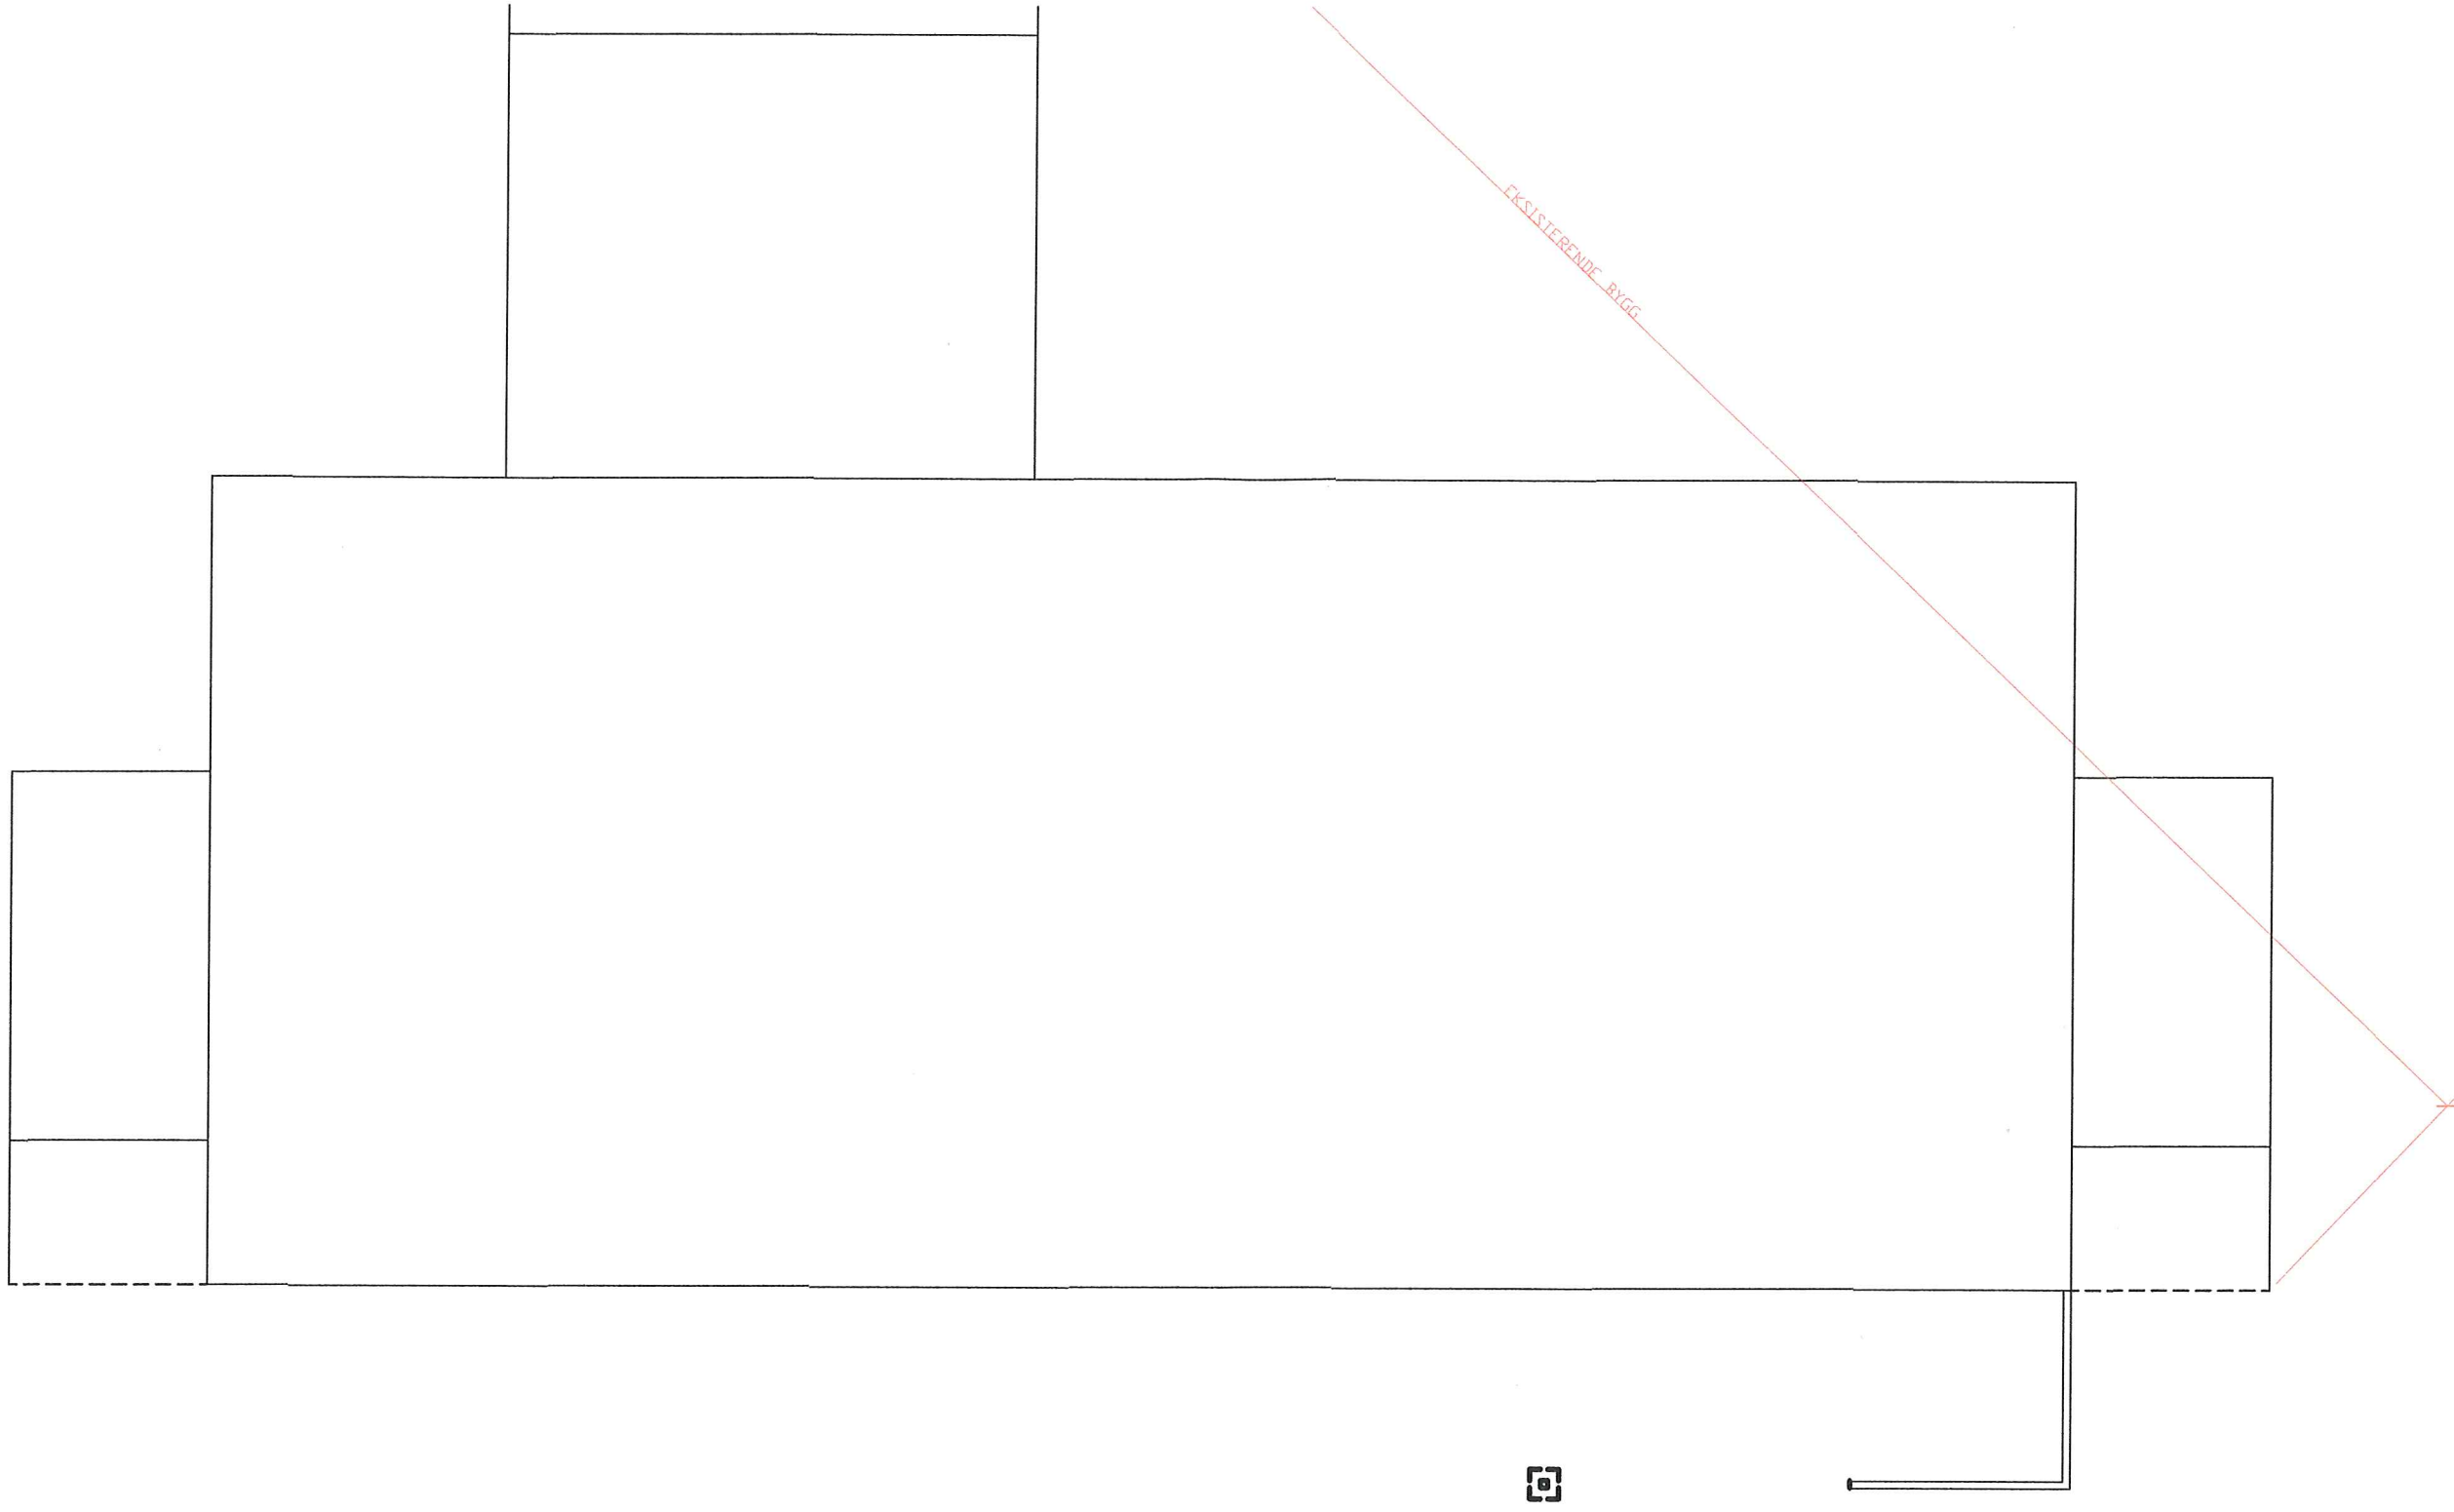

4E

Dato 300816	Konstr./Tegnet	Godkjent	Milestokk 1:100	GRUNNPLAN	
TILTAKSHAVER: RADØY KOMMUNE				Erstatning for:	Erstattet av:
BYGGEPLASS: SÆBØ BARNEHAGE					
Henvisning		Beregning			