


FTTH Radøy, R1B Strekking luftkabel (Kommunale vegger)

Strekking luftkabel: - - - - -

Øvrig arbeid vil foregå
langs fylkesveger og
private vegger/eiendommer

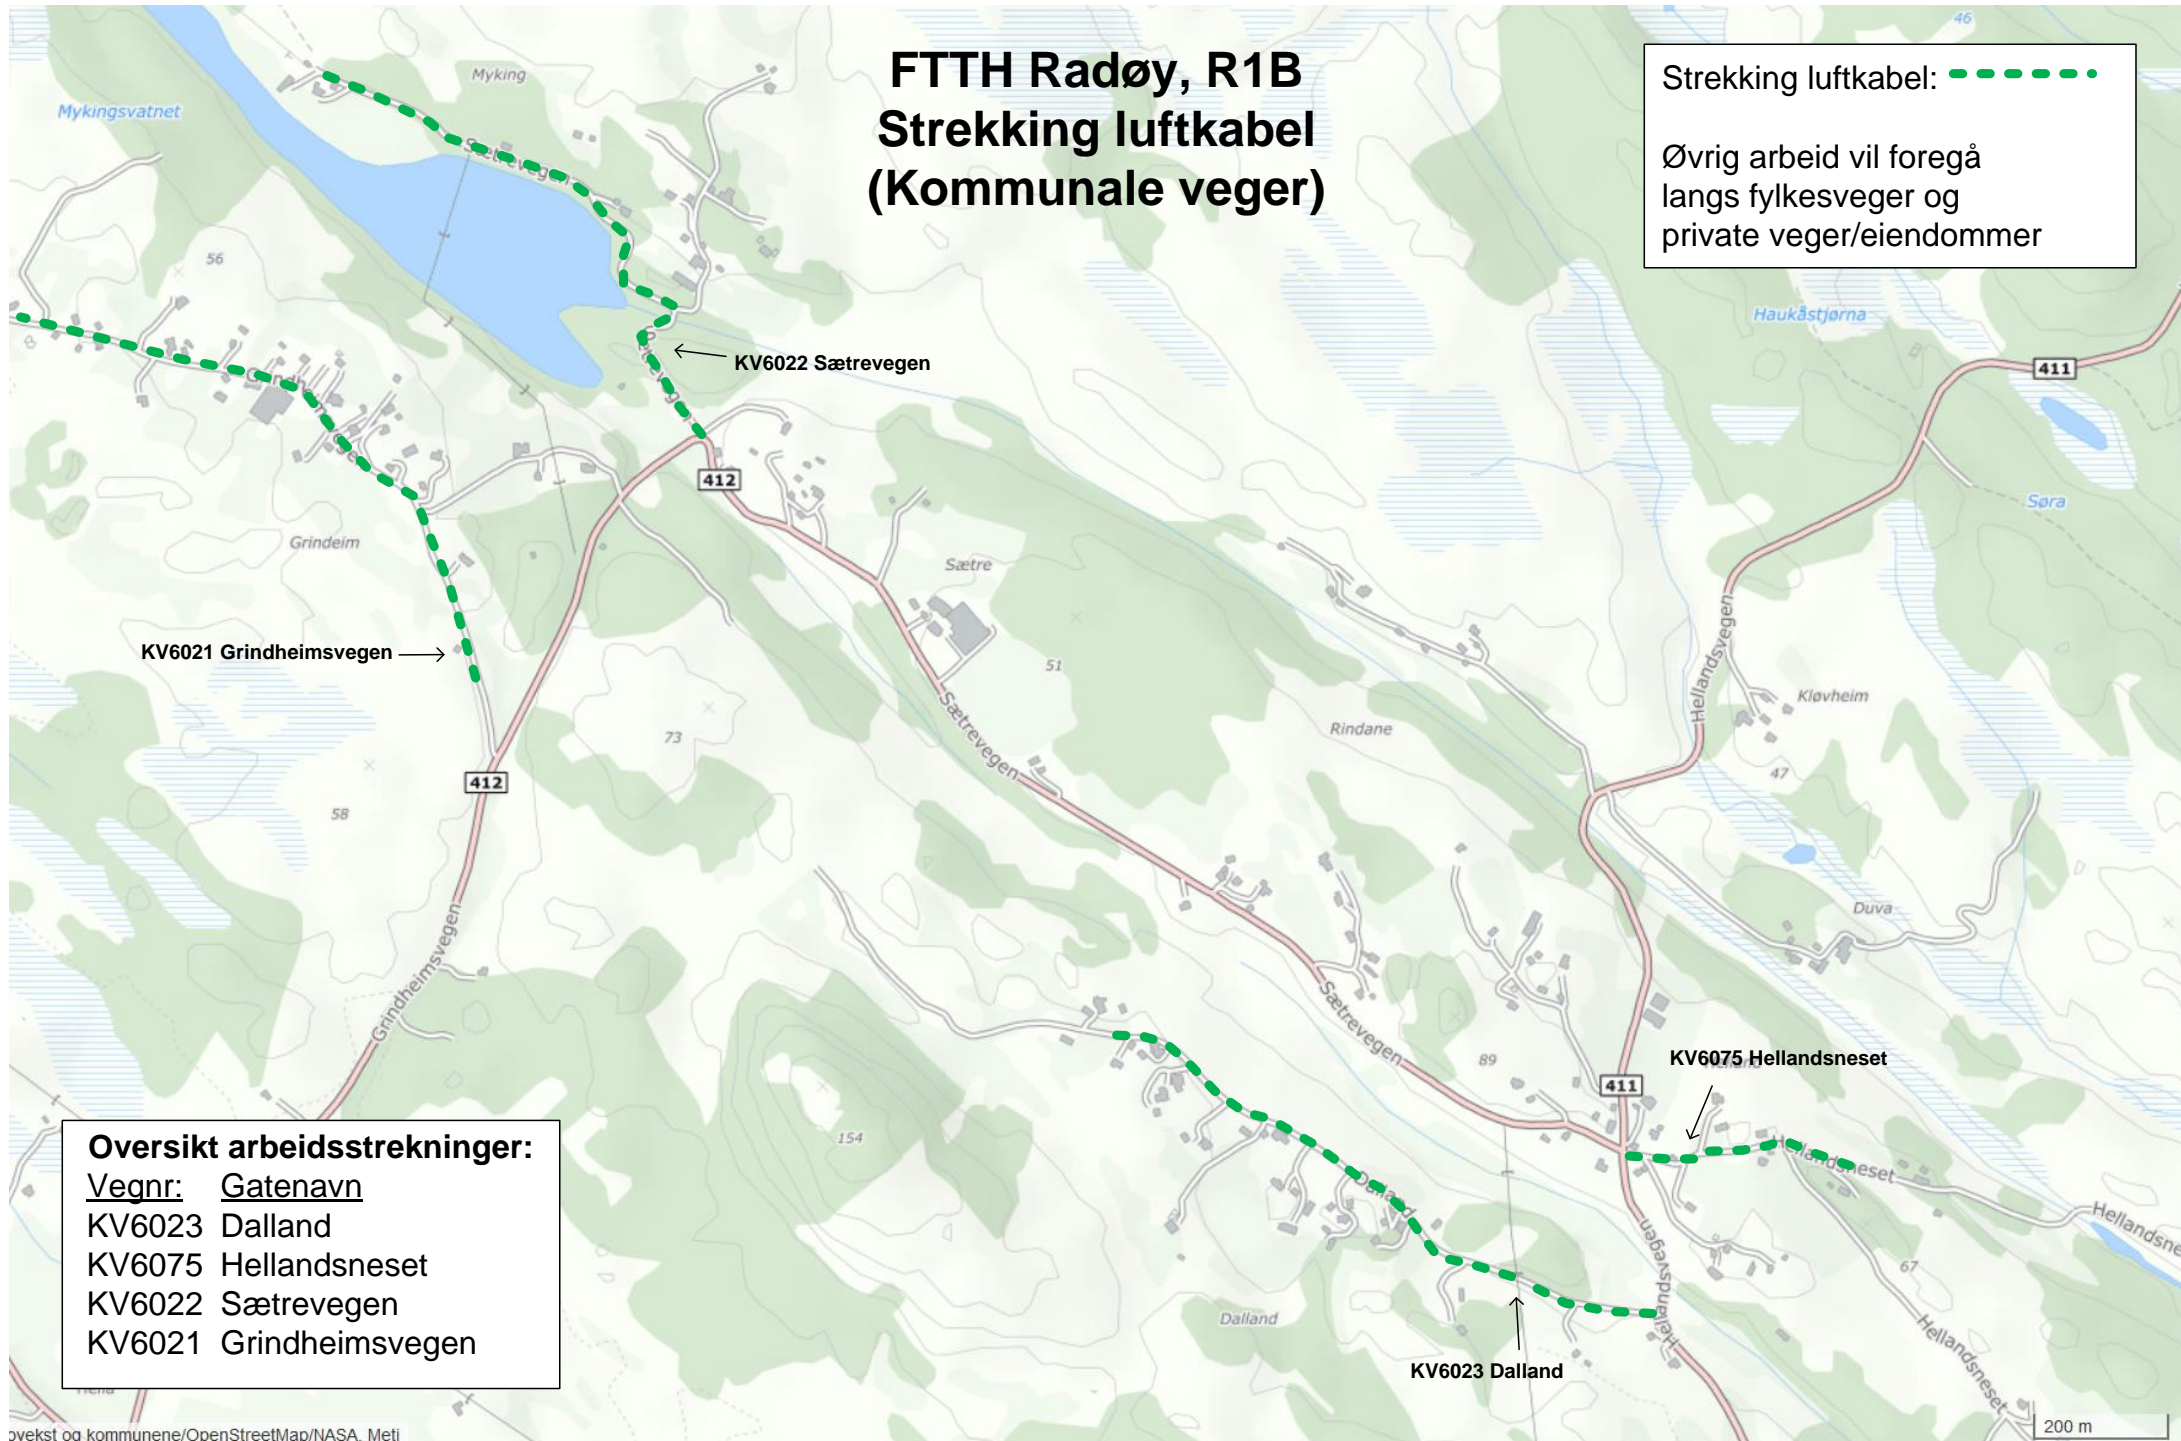

Oversikt arbeidsstrekninger:

Vegnr: Gatenavn

KV6023 Dalland

KV6075 Hellandsneset

KV6022 Sætrevegen

KV6021 Grindheimsvegen