


Q2 slau3
TK.-05, 97

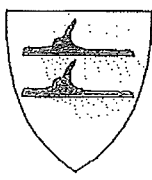

RADØY KOMMUNE
SØKNAD OM
TILKNYTING TIL
OFFENTLEG
LEIDNINGSNETT

Skjemaet skal fyllast ut av røyrleggjaren som skal utføra arbeidet og sendast i 2 eksemplar til Radøy kommune

Byggjeplass: Radøyvegen 745	Gnr 74	Bnr 56	Fnr	Tomt nr
---------------------------------------	-----------	-----------	-----	---------

Eigar av eigedom/sanitæranlegg: AR HAMRE	Adresse: Solensjøen
--	-------------------------------

Røyrleggjar: Hole VVS AS	Adresse: Hella 98 5936 Manger
------------------------------------	---

Vedlegg:

Situasjonsplan Kjellarplan Etasjeplan Profilar

Meldinga gjeld tilknytning til offentleg:

Vassleidning Avlaupsleidning Overvassleidning

for:

Bustad Hytte Fjøs Anna

Brutto areal på bygg(a): 186 m

Normal vassmengd etter "Normalreglementet": _____

Leidningsmaterieell:	Utv. avlaupsleidning	<u>160 mm PVC</u>	<u>110 mm PVC</u>
	Innv. avlaupsleidning	_____	_____
	Utv. vassleidning	<u>110 mm PE</u>	<u>32 mm PE</u>
	Innv vassleidning	_____	_____
	Overvassleidning	<u>125 mm PVC</u>	_____

Omtrentleg trykk i tilknytningstidspunktet: Kpa _____ (mvs) _____

Leidningane skal: Prøvast Vanleg kontroll

Leidningane er: Trykkprøvde Kontrollerte Godkjende

Underskrift byggherre: FOR <u>[Signature]</u> 12/12-16 1 200	Underskrift røyrleggjar: <u>[Signature]</u> 12/12-16 1 200
--	---

Når tilknytning til offentleg leidning er utført, sender røyrleggjar kopi av dette skjema til kommunen

Tilknytninga er føreteke den 1 / 200

VILKÅR FOR TILKNYTING TIL OFFENTLEG LEIDNINGSNETT:

Melding om utføring av sanitæranlegg vert godkjent på følgjande vilkår:

1. Rørleggjar og eigar av sanitæranlegg skal retta seg etter gjeldande sanitærreglement ("Normalreglementet for sanitæranlegg")
2. Arbeidet skal utførast i samsvar med godkjent melding og teikningar av offentleg godkjent rørleggjar.
3. Det må meldast av for kontroll, seinast 2 dagar før arbeidet tek til.
4. Rørleggjar og eigar må retta seg etter "Forskrifter for vass- og kloakkavgifter" for Radøy kommune vedtekne i kommunestyret 01.01.97, utdrag følgjer vedlagt.
5. Naudsynt overdekking for leidningane er:
80 cm i jord, djupare i fjell, stein og grus.
Ved tilleggsisolering kan minste overdekking reduserast til 50 cm.
Ved bruk av vassleidning m/el. kabel skal denne vere dekt med min. 30 cm jord eller 10 cm betong.
6. Dersom vanleg drifttrykk er lågare enn 0,2 N/m² (2 kg/cm²) eller høgare enn 0,6 N/m² (6 kg/cm²) er det eigar sitt ansvar å halda trykkauke eller reduksjonsanlegg.
7. Evt andre vilkår: _____


SKAL FYLLAST UT AV TEKNISK KONTORAVGIFTSATSANE VERT:

	Sats:		Dato
Vatn:	Tilknytingsavgift:	kr 18375	
	Årsavgift:	kr	
	Målaravgift pr m ³	15,51 pr m ³	kr
Kloakk:	Tilknytingsavgift:	kr 19875	
	Årsavgift:	kr	
	Målaravgift pr m ³	15,41 pr m ³	kr

Teknisk kontor, den

11/1-17

200


 RADØY KOMMUNE
 5936 MANGER
 Underskrift
SAKSGANG:

Dette skjema skal sendast inn til Radøy kommune utfylt i 2 eksemplar

1 kopi vert returnert rørleggjar

1 original vert returnert eigar

når melding er godkjent

Teknisk avdeling arkiverer 1 original

Teknisk kontor sender melding til økonomikontoret i Radøy kommune

A. Tilknytingsavgift Straks skjema er registrert, for innkrevjing av avgifta

B. Årsavgift Nybygg når bygget vert teken i bruk (bruksløyve)
Eksisterande bygg straks leidning er tilknytt offentleg nett


Rørleggjar skal returnera kopi av side 1 til teknisk kontor straks tilknyting til offentleg leidning er utført.

Kontroll skal utførast ved:

- grøfter klar til attfylling
- trykkprøving
- tilleggsisolering
- grunnleidningar

Møter ikkje kontrolløren opp til avtala tid, kan arbeidet halda fram

Q2 53a03

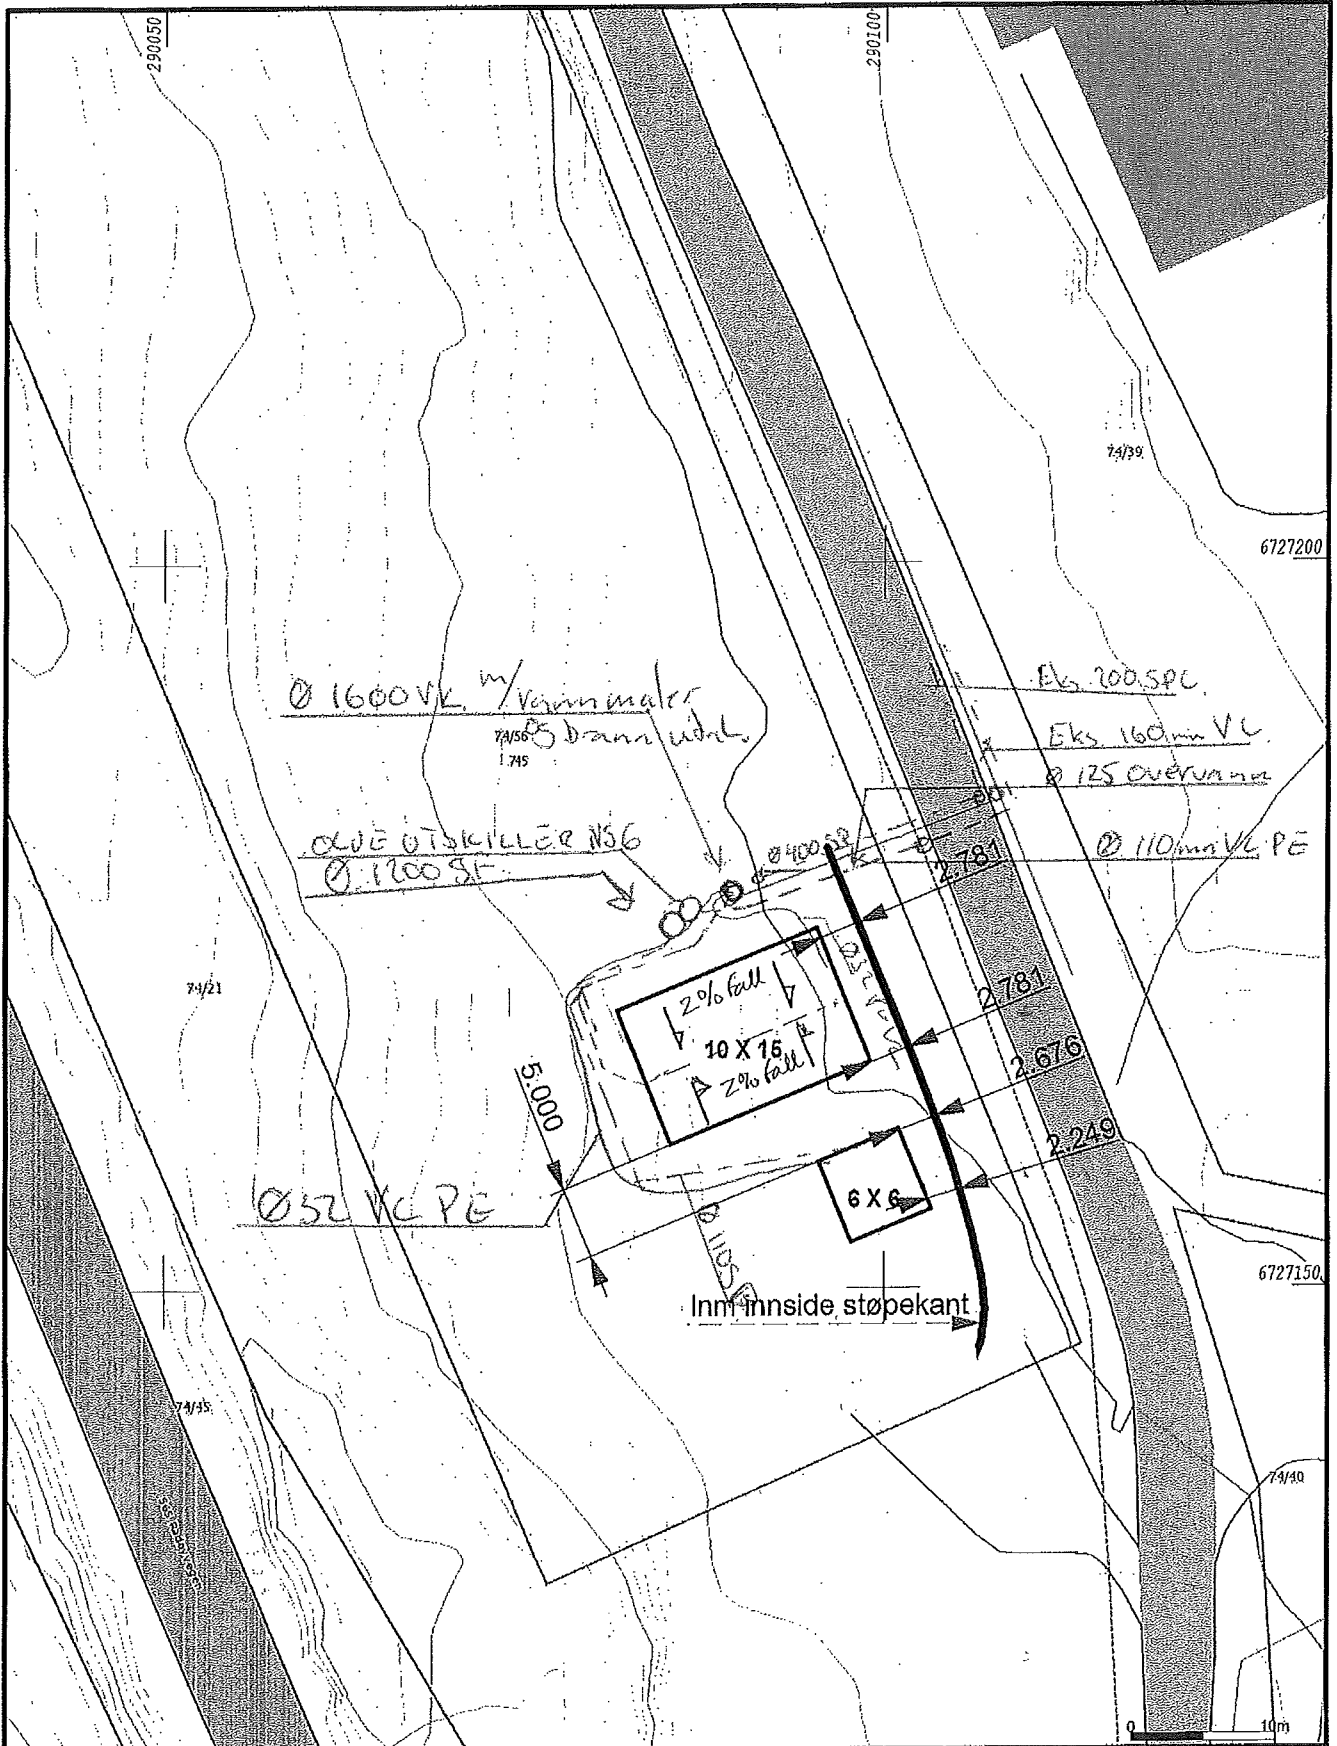

Odd & Hov



Vest Oppmåling AS
5281 Valestrandsfossen
helge@vestoppmaaling.no



Dato: 2016.12.01
Sign: SUP

Radøy 74/56

Målestokk
1:500

