

SØKNAD OM GRAVETILLATELSE I OFFENTLIG VEG OG GATEGRUNN  
(eller kryssing med luftstrekk)

Etter bestemmelsene i Vegloven, §§ 32 og 57, og forskrifter om varsling av arbeid på offentlig veg søkes om gravetillatelse for legging /utskifting / reparasjon. (Stryk ut)

Kryss av:

<input type="checkbox"/> Vannledning	<input checked="" type="checkbox"/> Telekabel	Eks dekke:
<input type="checkbox"/> Avløpsledning	<input type="checkbox"/> TV-kabel	<input type="checkbox"/> Asfalt
<input checked="" type="checkbox"/> EI-kabel	<input type="checkbox"/> Annet	<input type="checkbox"/> Brostein
		<input type="checkbox"/> Annet

Off. veg nr.: KV 51 Hp.: 01286 Arbeidssted: Toskavegen 480

Lengdr på grøft/luftspenn langs veg: \_\_\_\_\_ m. Kryssinger: \_\_\_\_\_

Opplysninger om gravigen: Oppgrave langs KV for fiber fremføring

Fra eiendom gnr.: \_\_\_\_\_ bnr.: \_\_\_\_\_ Slik det er vist på vedlagte kart / skisse (M = 1: 1000).

Arbeidet ønskes oppstartet: 24/4-17 og ventes avsluttet: 24/5-17

Jeg er kjent med de plikter som gjelder for undersøkelse av gravestedet. Det er satt kryss for de typer anlegg/interesser som finnes på stedet.

<input checked="" type="checkbox"/> EI-kabel	<input type="checkbox"/> Vannledning	<input type="checkbox"/> Signalkabel	<input type="checkbox"/> Andre berørte
<input checked="" type="checkbox"/> Telekabel	<input type="checkbox"/> Avløpsledning	<input type="checkbox"/> Polygonpunkt	<input type="checkbox"/> Antikvarisk
<input type="checkbox"/> TV-kabel	<input type="checkbox"/> Skilt	<input type="checkbox"/> Grøntanlegg	

Nødvendige opplysninger og direktiv vedr. anleggene er innhentet, og varsel om gravingen er gitt. (Kryss av)

Arbeidet skal utføres etter regler i offentlig veg- og gategrunn, og etter anvisning fra berørte parter.

Jeg godtar de forpliktelsener som greving i off. veg medfører etter reglene.

Entr.: \_\_\_\_\_ Adresse: TERTNES MASKIN AS  
Toppemyr 12, 5136 Mjølkeråen

Dato 19/4-17 post@tertnesmaskin.no Oliver Sivertsen  
Org.nr. 932 812 746 Underskrift

Kontaktperson hos entrepr nær: Oliver Sivertsen Tlf.: 98286502

Som eler av og oppdragsgiver for anlegget påtar jeg meg det ansvaret som reglene pålegger meg og garanterer for ferdigstillelse av anlegget uten utgift for vegetaten. Jeg godtar også de til enhver tid gjeldende betingelser for å ha anlegg i offentlig veg.

ELTEL Networks AS  
Eler/søker: \_\_\_\_\_ Adresse: \_\_\_\_\_  
Postboks 37


Dato 19/4-17 5879 BERGEN Dag Nielsen  
Underskrift

Kontaktperson hos eler/søker: DAG NIELSEN Tlf.: 98286753


Gravetillatelse er gitt med forbehold at det stilles garanti, etter reglene, pålydende kr. \_\_\_\_\_

Endelig vegdekke skal utføres av: \_\_\_\_\_

Spesielle vilkår gjelder: \_\_\_\_\_

Gravetillatelse er avslått Teknisk den 10/5 2017  5936 MANGER  
Etat Underskrift Ann Day

Tillatelsen og godkjente planer skal oppbevares på arbeidsstedet og fremvises ved kontroll

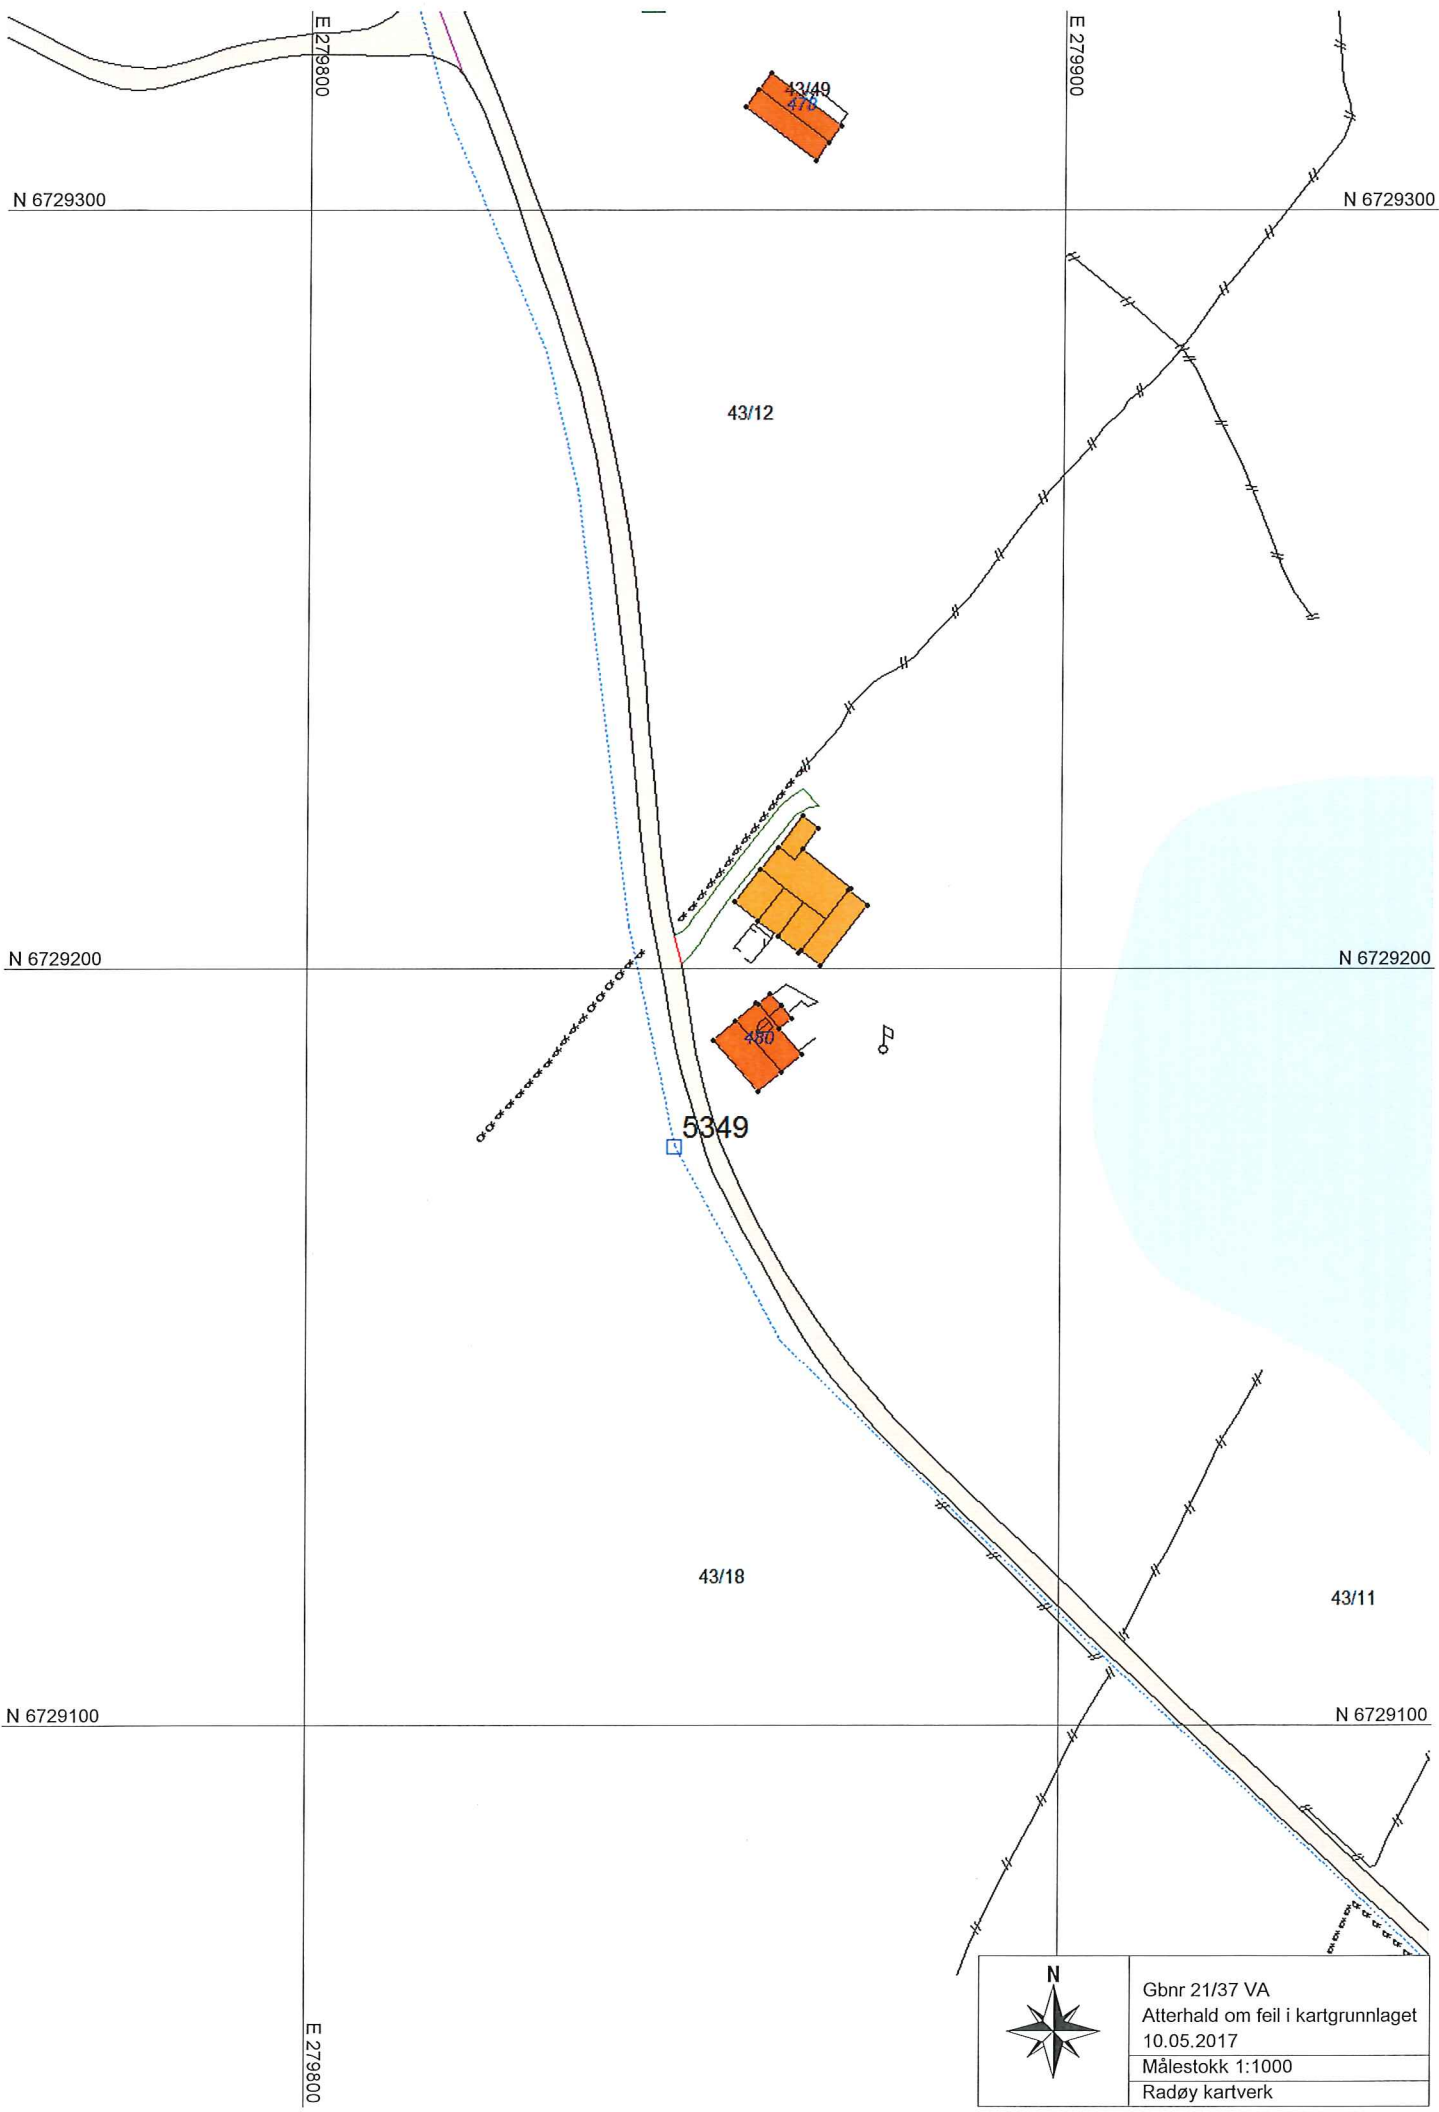

	Gbnr 21/37 VA
	Atterhald om feil i kartgrunnlaget
	10.05.2017
	Målestokk 1:1000
Radøy kartverk	