


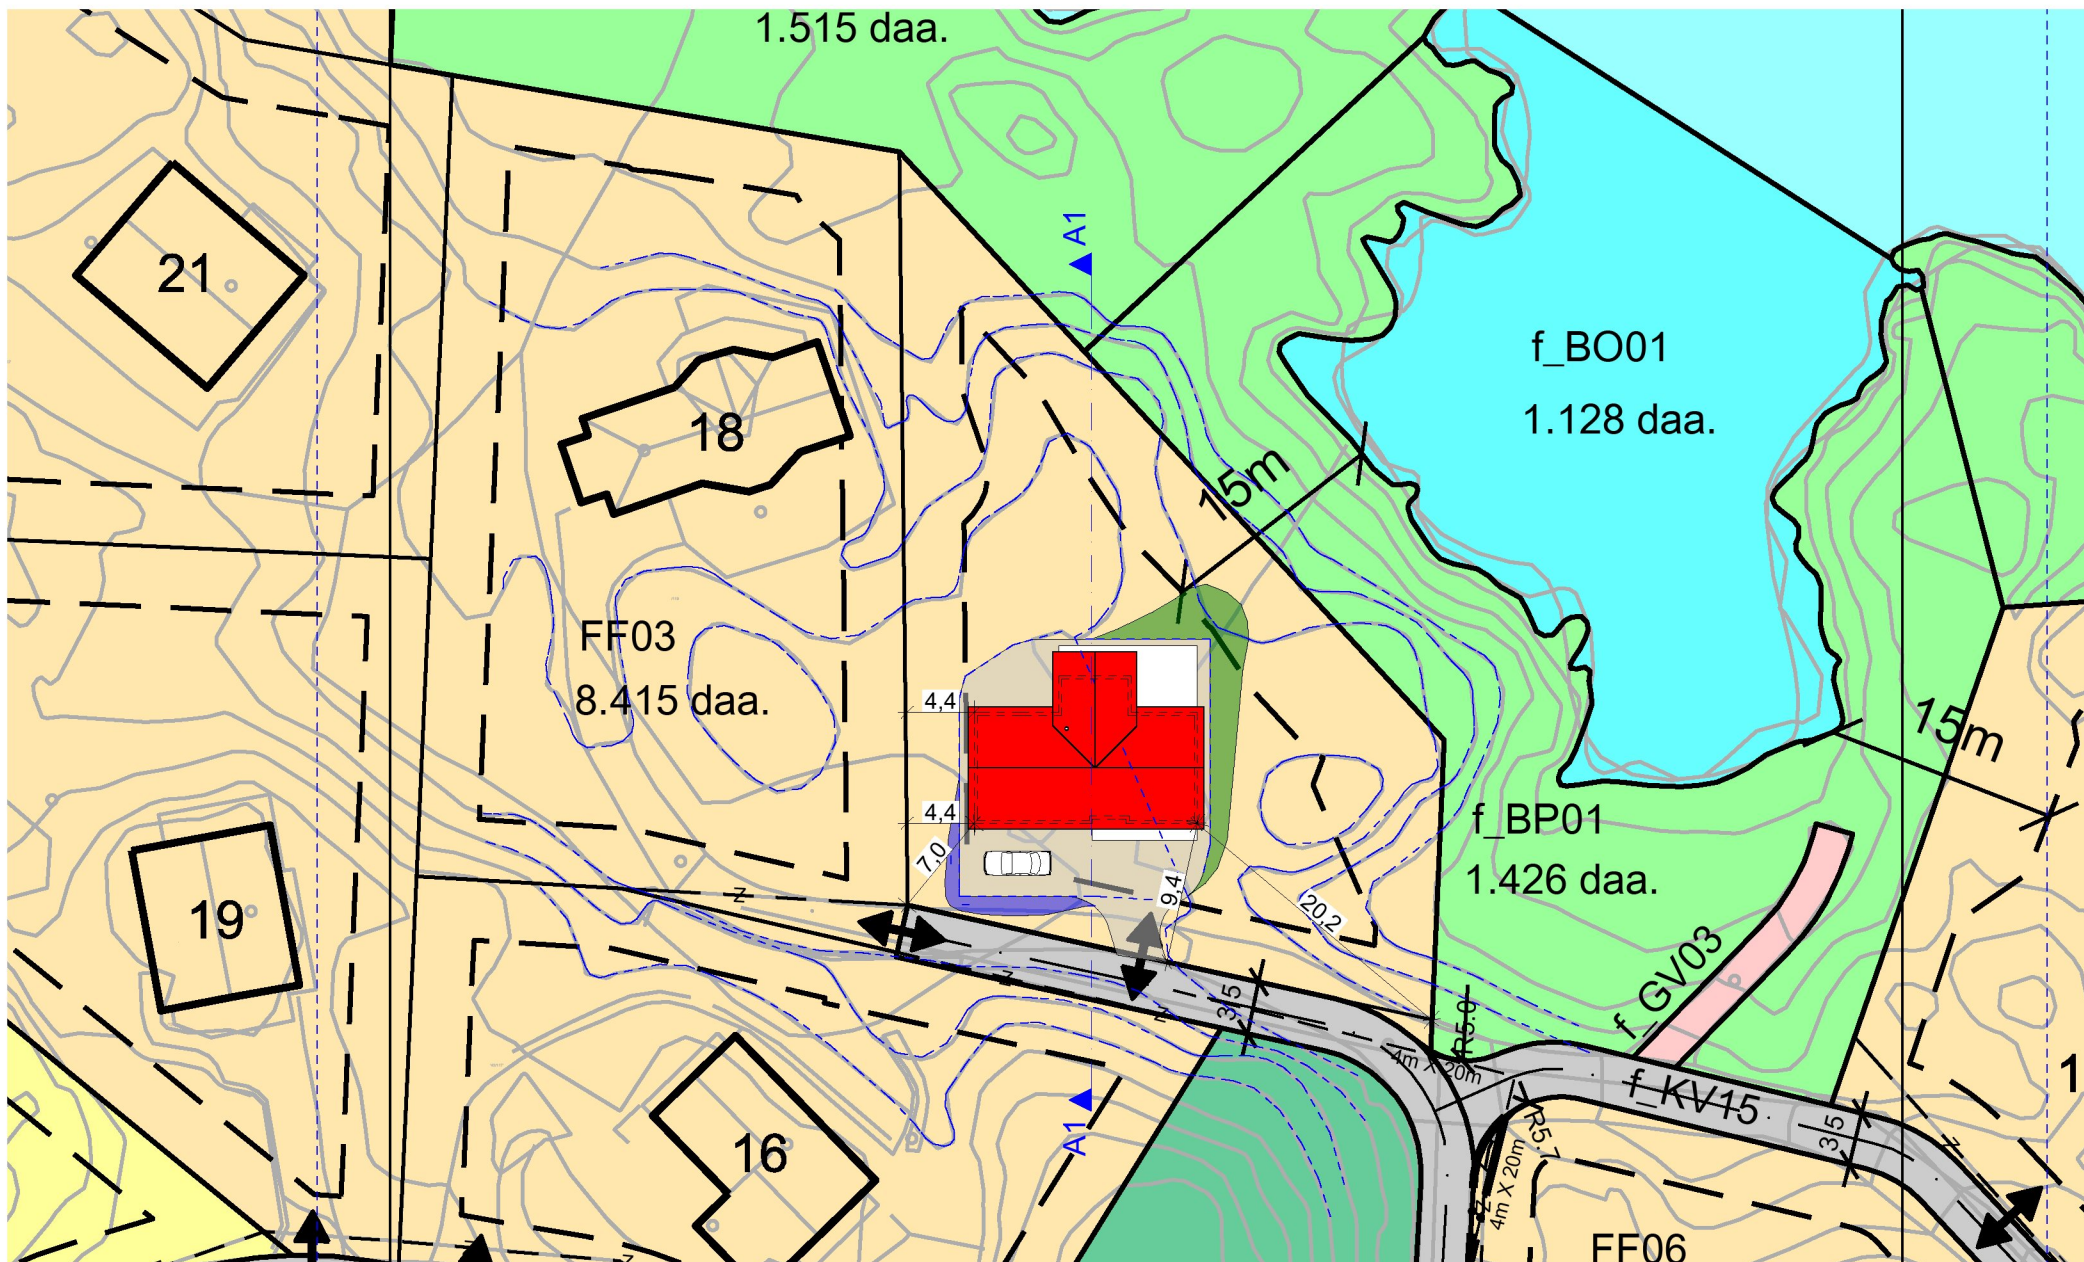

Oppdragsgiver Marion Nordberg		Adr						Tegn. OS.		Gnr./bnnr.: 43/118 Toska		Dato: 05.12.2016		Fag: ARK	
								Saksbh.		Radøy Kommune		Tegningsnr.: A-100		Rev.	
												Målestokk 1:500		mm	
								Kontr.		Situasjonsplan					
Rev.	Dato	Rev. gjelder				Tegn.		Kontr.							