

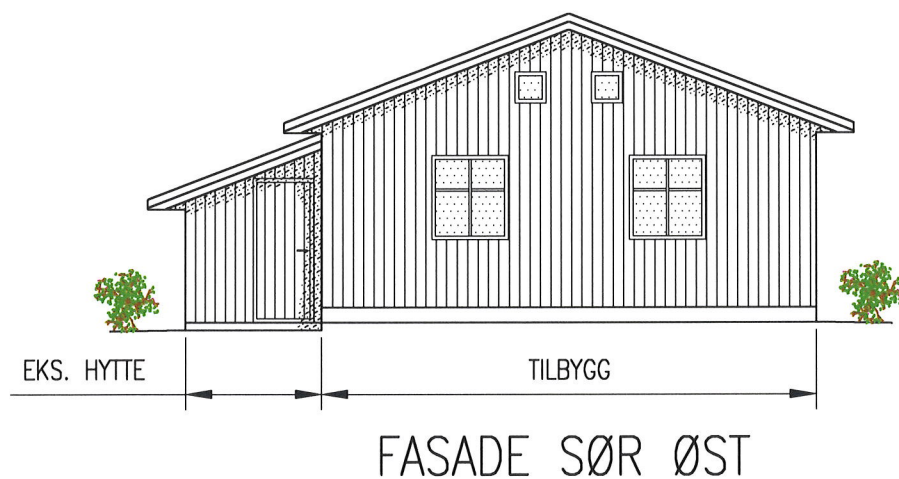


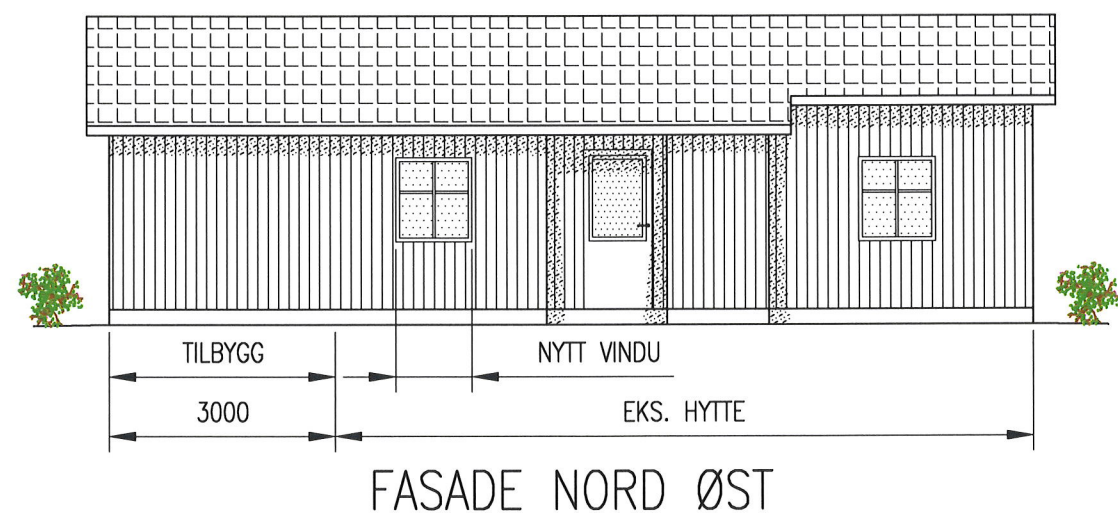


E-1

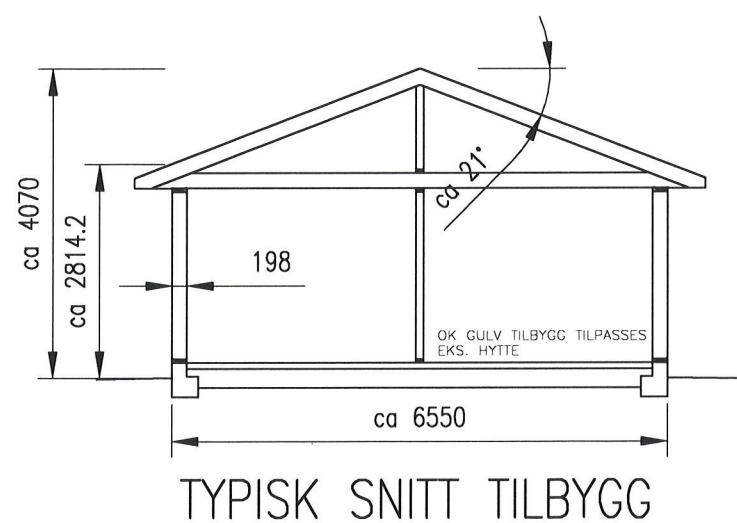

NB!
DERSOM ANNET IKKE ER BESKREVET, KAN TEGNINGEN KUN BRUKES SOM ANMELDESESTEGNING I BYGGESAK. ARBEIDSTEGNINGER MÅ LEVERES SEPARAT.


REV.	DESCRIPTION	DATE/SIGN	OBS! * TEGNINGEN KAN PRINTES I FEIL SKALA * IKKE TA MÅL DIREKTE PÅ TEGNING * BRUK BARE OPPGITTE MÅL I HENHOLD TIL LOWERK ER DENNE TEGNINGEN ARKOCONSULT AS SIN EIENDOM. DENNE TEGNINGEN KAN IKKE BLI BRUKT, OFFENTLIGGJORT ELLER GIS VIDERE TIL TREDJEPART UTEN VÅRT SKRITLIGE SAMTYKKE. OVERTREDELSE AV DETTE KAN SØKSMÅL.	
		ANNE LISE OG GUNNAR TORVUND GBNR. 19/28, RADØY	REVISION/DATE:	PROJECT NO.: 2017077
REV.	DESCRIPTION	TILBYGG HYTTE FASADER OG SNITT	DRAWING NO.:	83717077A02
		 ARKOCONSULT AS, Postboks 103, 5291 Valest.f. Tel.: 56390003 – Fax.: 56191130 – Mob.: 93241511 Mail: post@arkoconsult.no – Org.nr.: 997089782 MVA	SCALE: 1:100	FORMAT: A3
			DRAWN: LAH	DATE: 02.05.17
REV.	DESCRIPTION		CHECKED:	DATE:

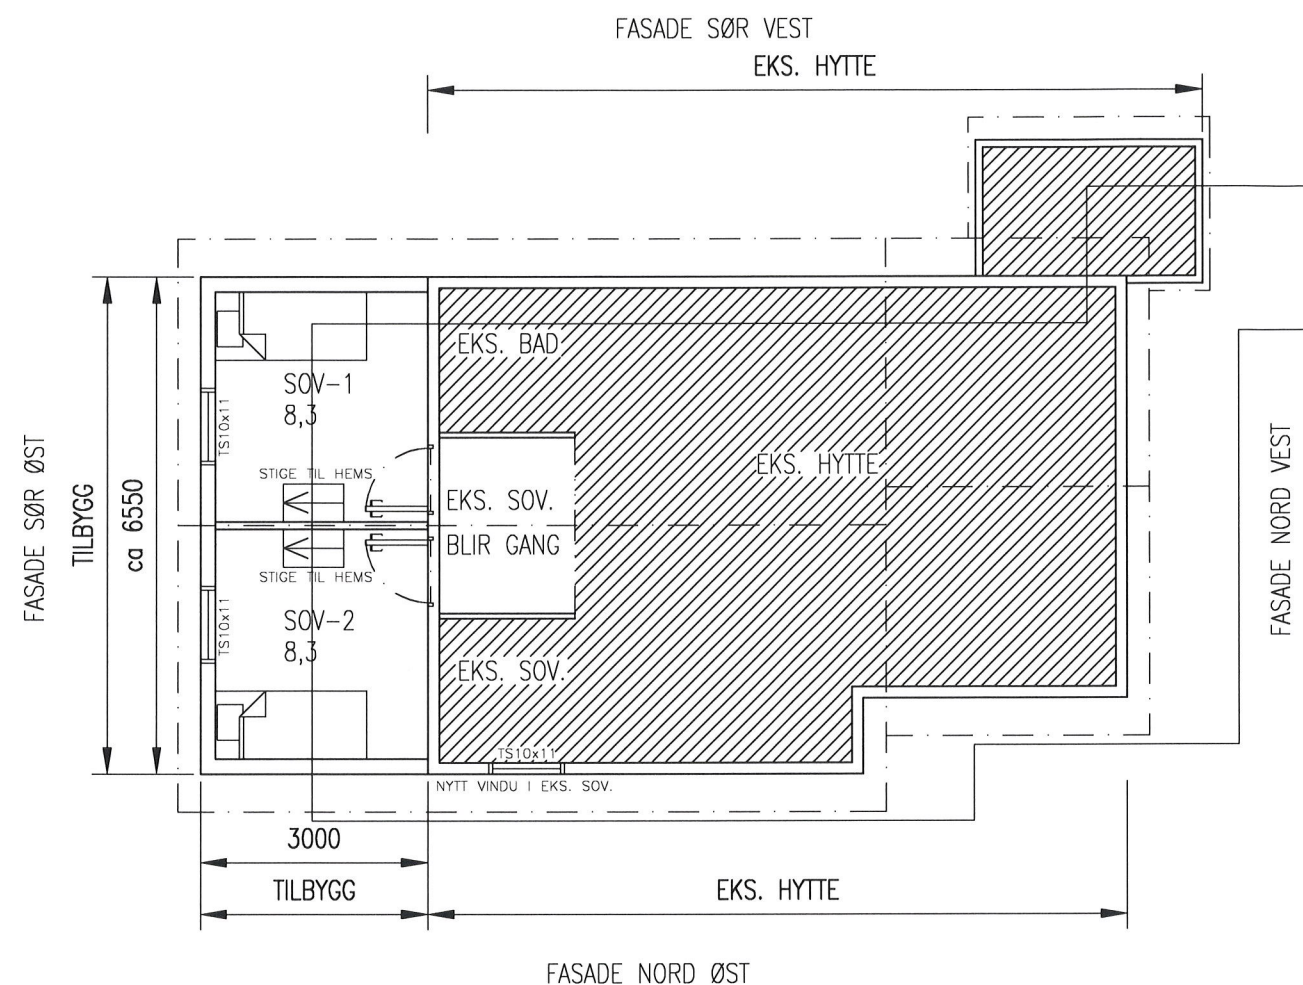

PLAN

BYA TILBYGG: 19,6 m²
BRA TILBYGG: 17,0 m²

NB: TILBYGG MÅ TILPASSES EKSISTERENDE BYGG PÅ STEDET.
ALLE MÅL MÅ KONTROLL MÅLES PÅ STEDET.

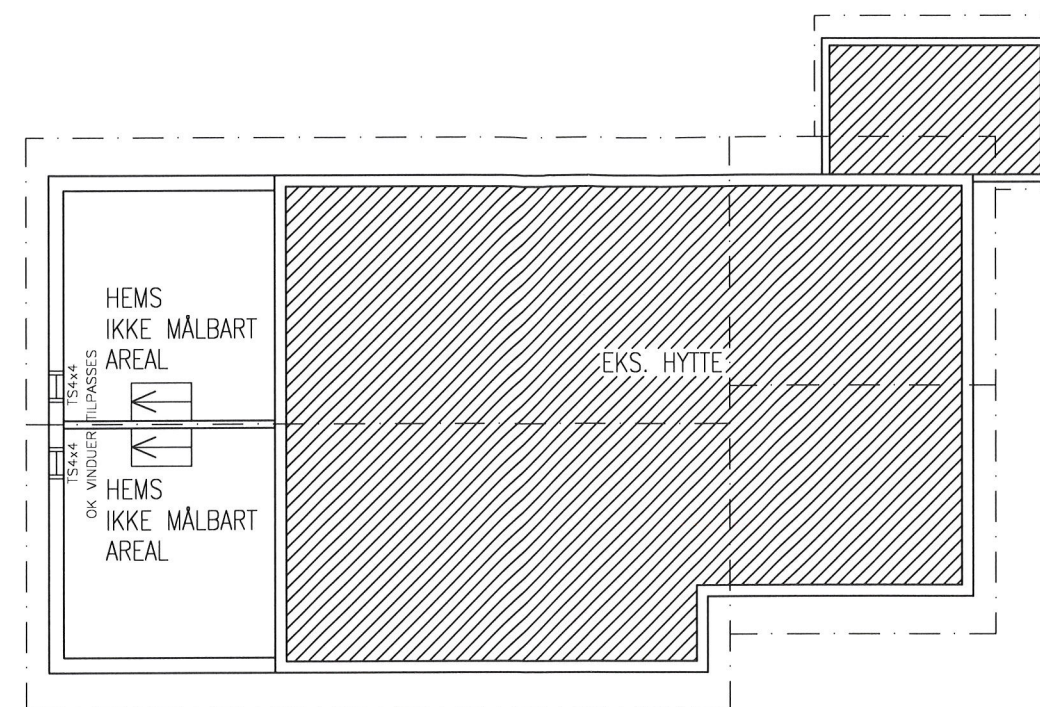

HEMS

E-2

NB!
DERSOM ANNET IKKE ER BESKREVET, KAN TEGNINGEN KUN BRUKES SOM ANMELDESESTEGNING I BYGGESAK. ARBEIDSTEGNINGER MÅ LEVERES SEPARAT.

REV.	DATE/SIGN	DESCRIPTION	OBS!	
			I HENHOLD TIL LOWERK ER DENNE TEGNINGEN ARKOCONSULT AS SIN EIENDOM. DENNE TEGNINGEN KAN IKKE BLI BRUKT, OFFENTLIGGJORT ELLER GIS VIDERE TIL TREDJEPART UTEN VÅRT SKRITLIGE SAMTYKKE. OVERTREDELSE AV DETTE KAN SØKSMÅL.	
		ANNE LISE OG GUNNAR TORVUND GBNR. 19/28, RADØY	REVISION/DATE:	
			PROJECT NO.: 2017077	
		TILBYGG HYTTE PLAN OG HEMS	DRAWING NO.:	
			83717077A01	
		 ARKOCONSULT AS, Postboks 103, 5291 Valest.f. Tel.: 56390003 – Fax.: 56191130 – Mob.: 93241511 Mail: post@arkoconsult.no – Org.nr.: 997089782 MVA	SCALE:	FORMAT:
			1:100	A3
			DRAWN: LAH	DATE: 02.05.17
			CHECKED:	DATE: