

**Nabovarsel****Skal sendast til berørte naboar og gjenbuuar**

Ved riving skal kreditorar med pengehefte i eigedomen varslast, pbl § 21-3

**Nullstill**

Til (nabo/gjenbuuar)
Radøy Kommune
Radøyvegen 1690
5936 MANGER

<b>Som eigar/festar av:</b>			
Gnr.	Bnr.	Festenr.	Seksjonsnr.
45	1	54	
Eigedomen si adresse			

<b>Tiltak på eigedomen:</b>			
Gnr.	Bnr.	Festenr.	Seksjonsnr.
45	1	101	
Eigedomen si adresse			
Idrettsvegen 7			
Postnr.	Poststad		
5936	MANGER		
Kommune			
Radøy			
Eigar/festar			
Oddmund Kvalheim			

<b>Det blir med dette varsla om</b>				
<input type="checkbox"/> Nybygg	<input type="checkbox"/> Anlegg	<input checked="" type="checkbox"/> Endring av fasade	<input type="checkbox"/> Riving	
<input type="checkbox"/> Påbygg/tilbygg	<input type="checkbox"/> Skilt/reklame	<input type="checkbox"/> Innhegning mot veg	<input type="checkbox"/> Bruksendring	
<input type="checkbox"/> Mellombels bygning, konstruksjon eller anlegg	<input type="checkbox"/> Antennesystem	<input type="checkbox"/> Oppretting/ending av matrikkeleining (eigdomsdeling) eller bortfeste	<input type="checkbox"/> Anna	
<b>Dispensasjon etter plan- og bygningslova kapittel 19</b>				
<input type="checkbox"/> Plan- og bygningslova med forskrifter	<input type="checkbox"/> Kommunale vedtekter	<input type="checkbox"/> Arealplanar	<input type="checkbox"/> Veglova	Vedlegg nr. B -

<b>Arealdisponering</b>			
Set kryss for gjeldande plan			
<input type="checkbox"/> Arealdel av kommuneplan	<input checked="" type="checkbox"/> Reguleringsplan	<input type="checkbox"/> Utbyggingsplan	
Namn på plan			
Manger Sentrum			

<b>Beskriv nærare kva nabovarslet gjeld</b>	
Fasadeendring - endre frå vindauge til dør på nordsida av bygget.	
Vedlegg nr. Q -	


<b>Spørsmål som gjeld nabovarsel skal rettast til</b>			
Føretak/tiltakshavar			
Oddmund Kvalheim			
Kontaktperson, namn	E-post	Telefon	Mobil
Oddmund Kvalheim	ove-h-k-@online.no		924 86039
Søknaden finst på heimeside: (ikkje obligatorisk)			

<b>Merknader skal sendast til</b>	
Eventuelle merknader skal vere mottekne innan 2 veker etter at dette varslat er sendt. Ansvarleg søkjar/tiltakshavar skal saman med søknad sende innkomne merknader og gjere greie for ev. endringar.	
Namn	Postadresse
Oddmund Kvalheim	Fløholmen 42
Postnr.   Poststad	E-post
5938   BØVÅGEN	ove-h-k@online.no

<b>Vedlegg</b>				
Beskriving av vedlegg	Gruppe	Nr. frå – til	Ikkje relevant	
Dispensasjonssøknad/vedtak	B	—	<input checked="" type="checkbox"/>	
Situasjonsplan	D	—	<input type="checkbox"/>	
Teikningar snitt, fasade	E	—	<input type="checkbox"/>	
Andre vedlegg	Q	—	<input checked="" type="checkbox"/>	

<b>Underskrift</b>		
Stad	Dato	Underskrift ansvarleg søkjar eller tiltakshavar
Manger	01.06.2017	
		Gjenta med blokkbokstavar
		Oddmund Kvalheim

FASADE MOT SØR-ØST

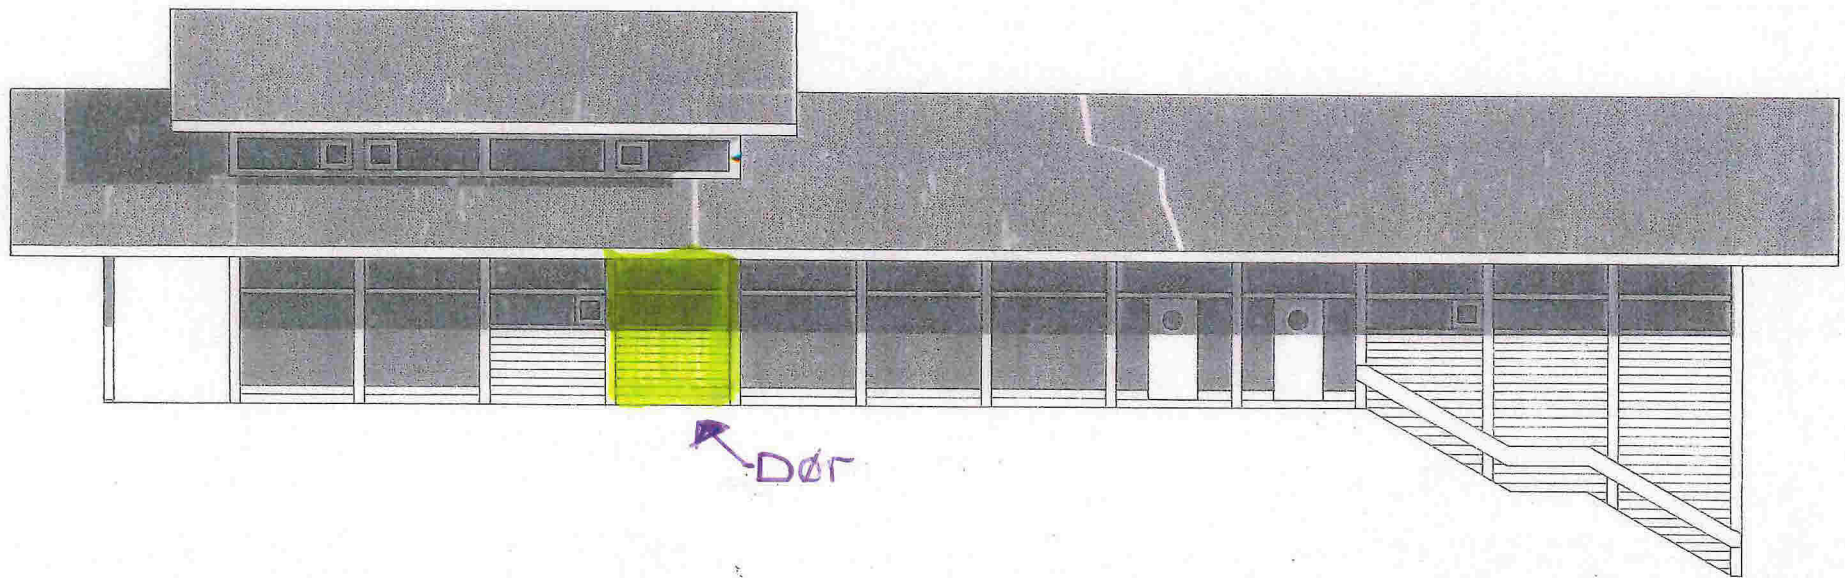

FASADE MOT NORD-VEST



N 6729250

N 6729250

E 283650

E 283700

E 283750

28.7

45/1/101

7

45/293

3

45/264

1B

1A

N 6729200

N 6729200


45/1/100

9

1676

E 283650

E 283700

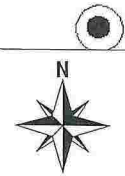

45_1_101
Oddmund Kvalheim
Atterhald om feil i kartgrunnet
02.06.2017
Målestokk 1:500
Radøy kartverk