


DATA DESIGN SYSTEM

Prosjekt:	BOLIG - Revidert SINKITT+ Klassisk	Prosjekt ID:	16-170
Tegning vedr.:	SITUASJONSKART - BOLIG M/FREMT. GAR.	Tegn.nr.:	500
Tiltakshaver:	STEVNEBØ BYGGEVARE AS	Målestokk:	1:500 A4
Byggested:	RADØY - Langhøyane Tomt 9 G.nr.: 45 B.nr.: 475	Dato:	01.06.2017
Arkitekt:	E.A. SMITH AS AVD. HIBA HUS - 5239 RÅDAL	Tegnet av:	RS
Leverandør:	STEVNEBØ BYGGEVARE AS - 5937 BØVÅGEN	TLF 40006375	
		TLF 56349460	



© Tegningen er beskyttet i.h.t. lov om opphavsrett.


Q-3

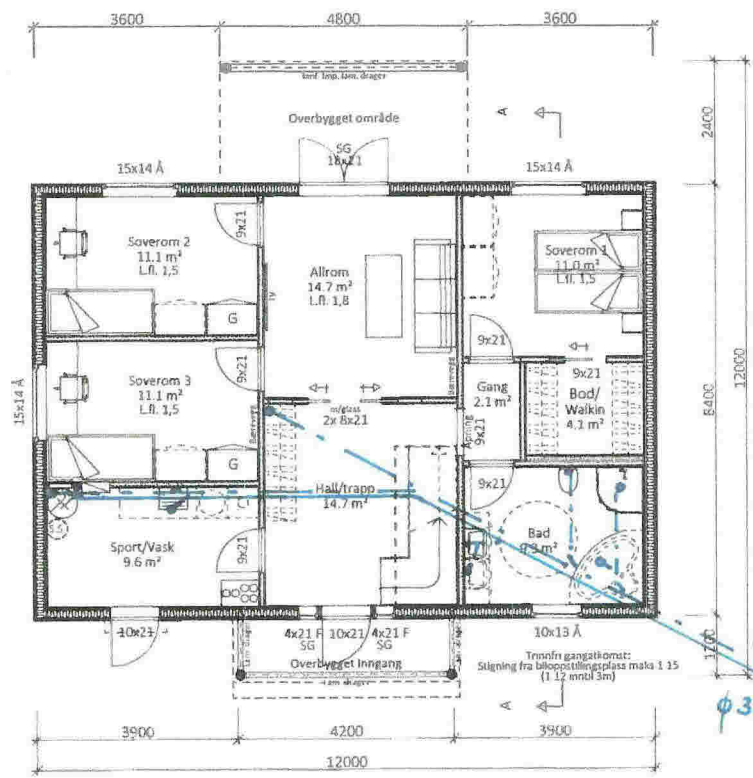

1. ETASJEPLAN


SG = Personssikkerhetsglass (fargeforskjell ift. øvrige vinduer kan forekomme).
Trinnfri gangatkomst fra biloppstillingsplass til Inngang, stigning maks 1.15 (evt. 1.12 inntil 3m), jfr TEK 10, kap. 8.6.

Tilgjengelig bad (snursirkel 1,5 m)

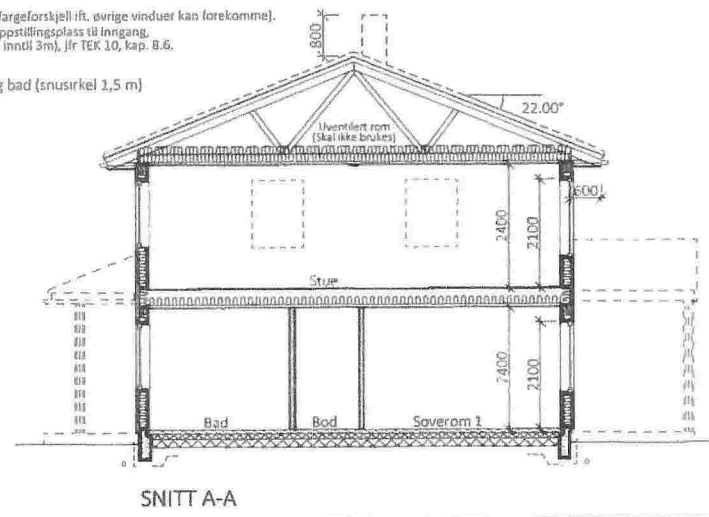

SNITT A-A

SINKITT B+
Klassisk
TEK10 01.01.2016

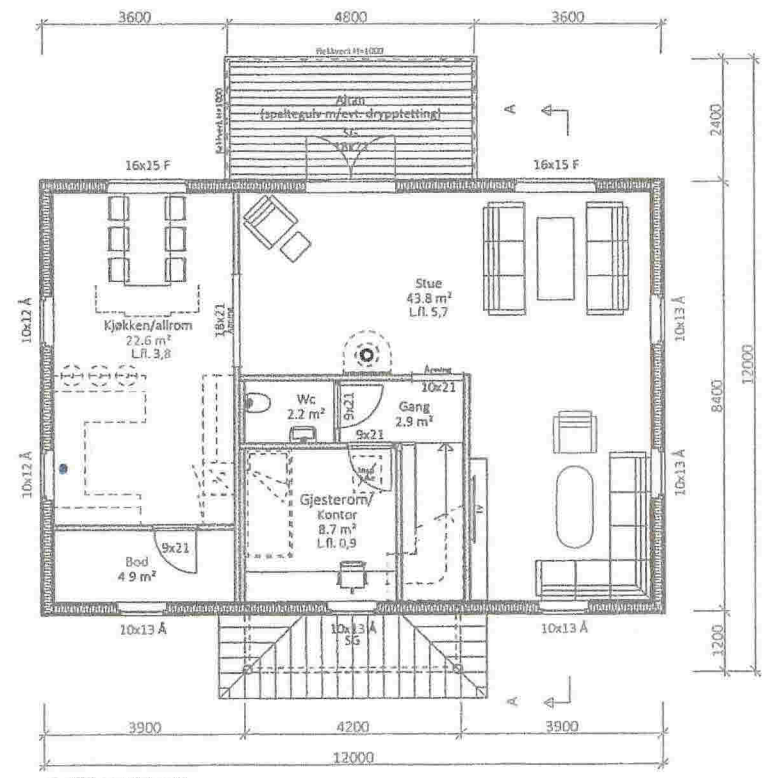

2. ETASJEPLAN

SG = Personssikkerhetsglass (fargeforskjell kan forekomme)



Arealberegninger i hht. NS 3940	Bruksareal BRA i m²	
	Pr etasje	Sum BRA
1. etg. plan	92.5	92.5
2. etg. plan	92.5	92.5
SUM	185.0	185.0
BYA	119.1	119.1

SØKNADSTEGNING

Prosjekt: BOLIG - Revidert SINKITT B+ Klassisk
Tegning vedr. PLANER & SNITT
Tiltakshaver: STEVNEBØ BYGGEVARE AS
Byggested: RADØY - Langhøyane Tomt 9 G.nr.: 45 B.nr.: 475
Arkitekt: E.A. SMITH AS AVD. HIBA HUS - 5239 RÅDAL
Leverandør: STEVNEBØ BYGGEVARE AS - 5937 BØVÅGEN

Prosjekt ID: 16-170
Tegn.nr.: 501
Målestokk: 1:100 A3
Dato: 01.06.2017
Tegnet av: RS

TLF 40006375
TLF 56349460



Tegningen er beskyttet i.h.t. lov om opphavsrett.