


GODKJENT TEGNING

REVISJON	SSM	DATE	REV. NR.
PROSJEKT	AM		
NORDHORDALAND INDUSTRI A/S		1:50	
PLANER, FORSLAG TIL INNREDNING	TEGNER	0-R F	INNEHOLD
	KONTROLLER		
	DATE		
	TEGNER NR.		
SPENNCON A-S <small>FABRIKVEI 45 - 4133 SANDNES - TEL. 46 96 49 83 KONTOR: KORTVEIEN 11 - 5002 GJERÅ - TEL. 22 22 88 00</small>			2001-08

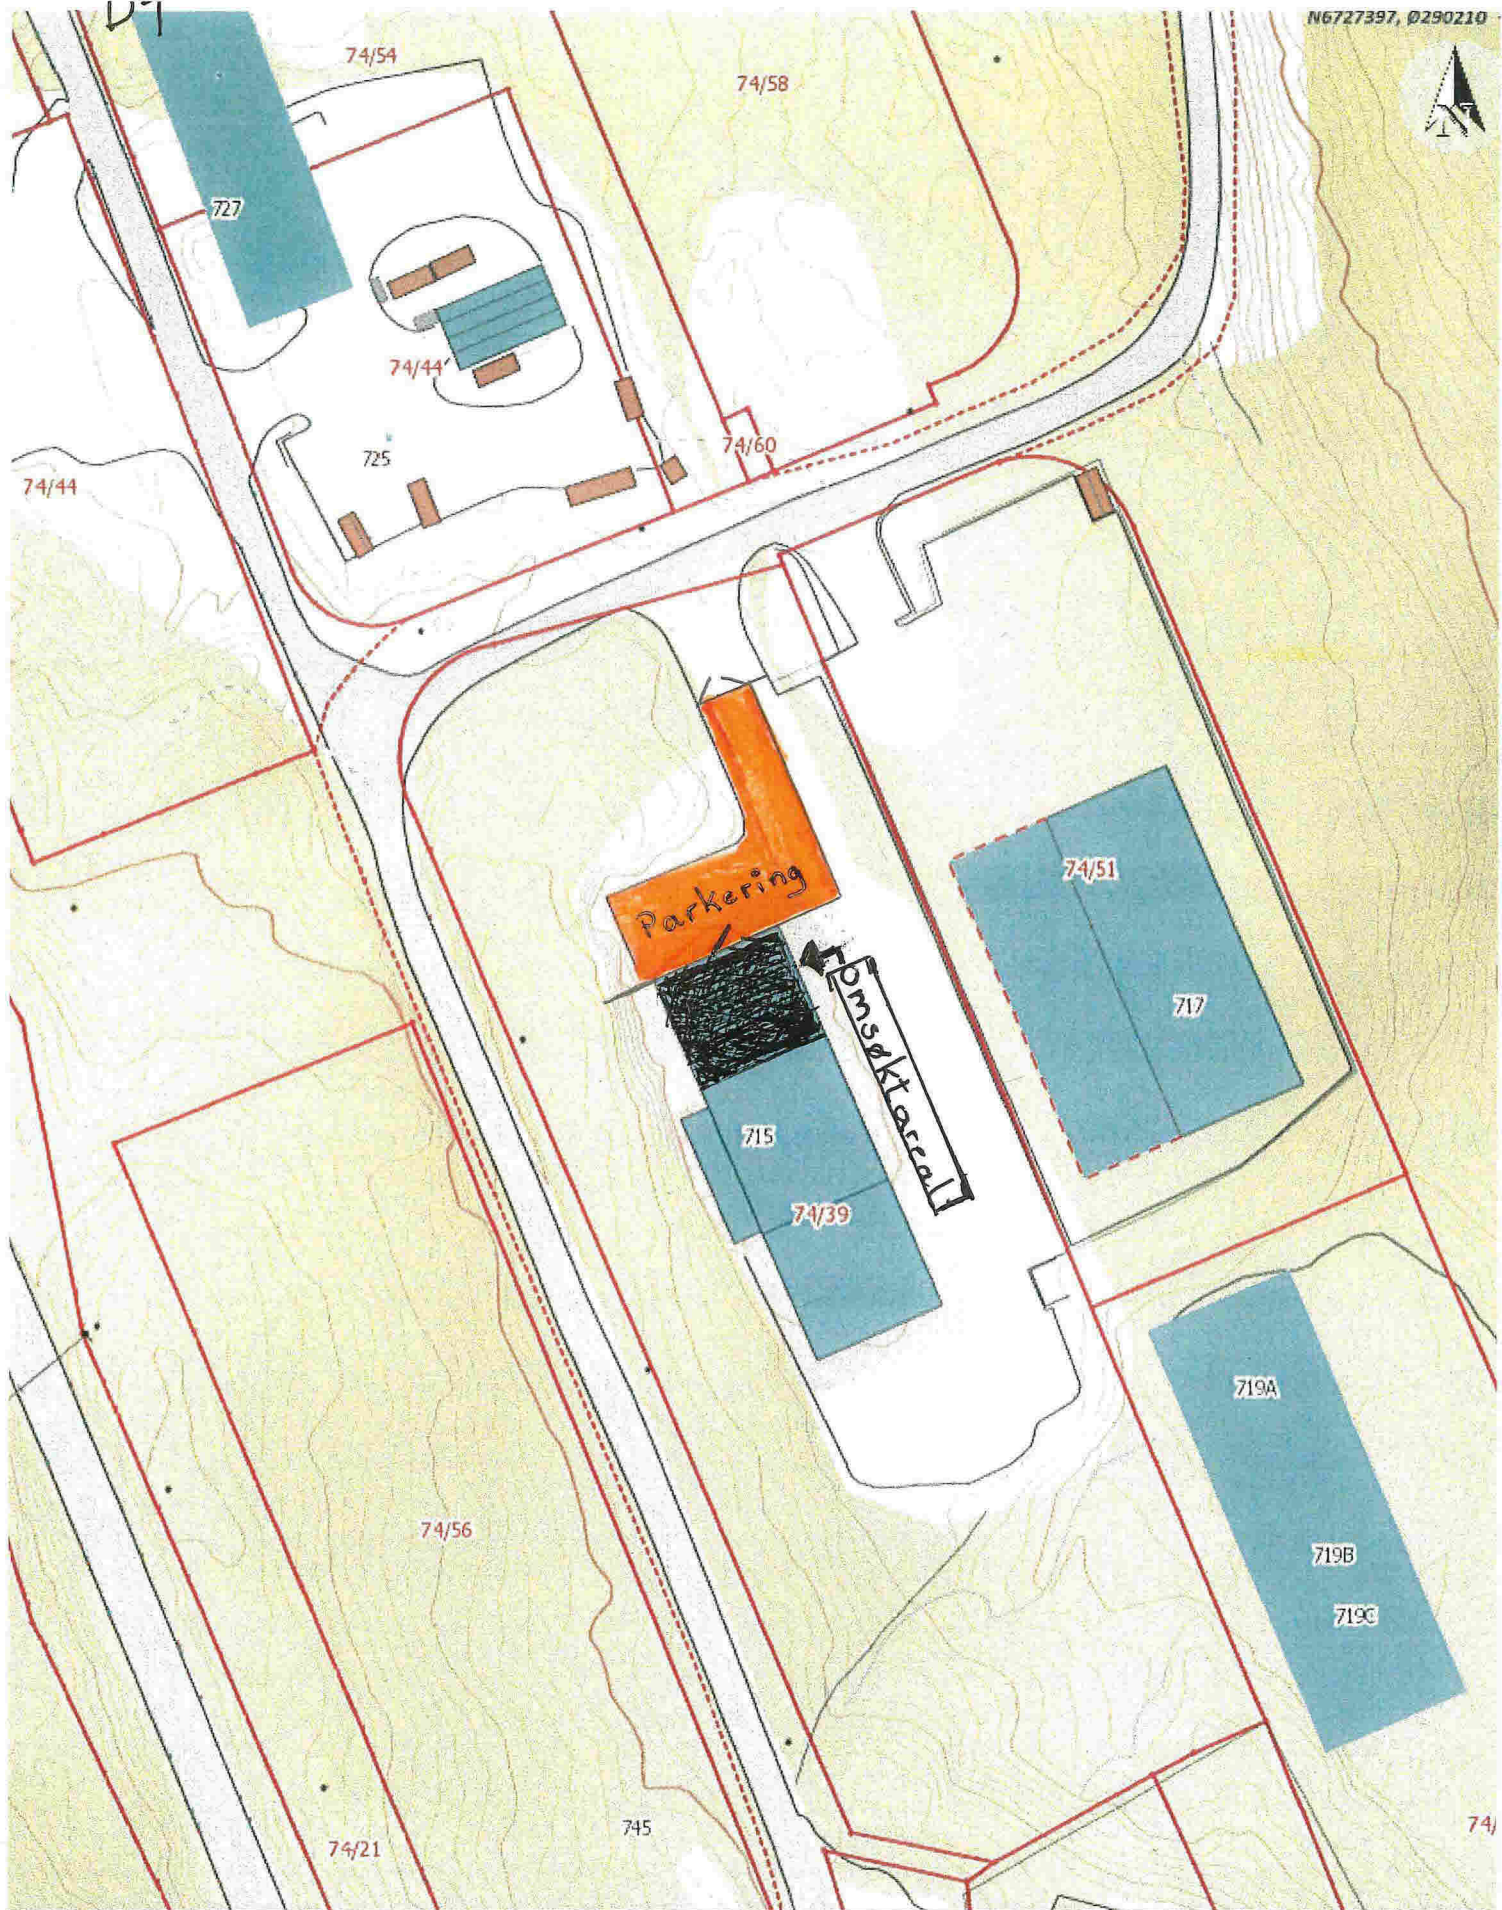

Olsvollstranda 715
 Dispensasjonssøknad

Dato: 12-07-2017



Målestokk: 1:1 000

