




**OVERBYGGING VEG KV12 og KV14**

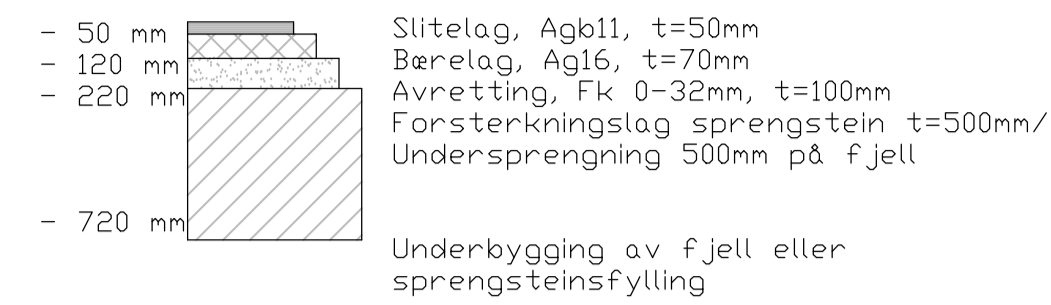

**OVERBYGGING FORTAU KV12 og KV14**

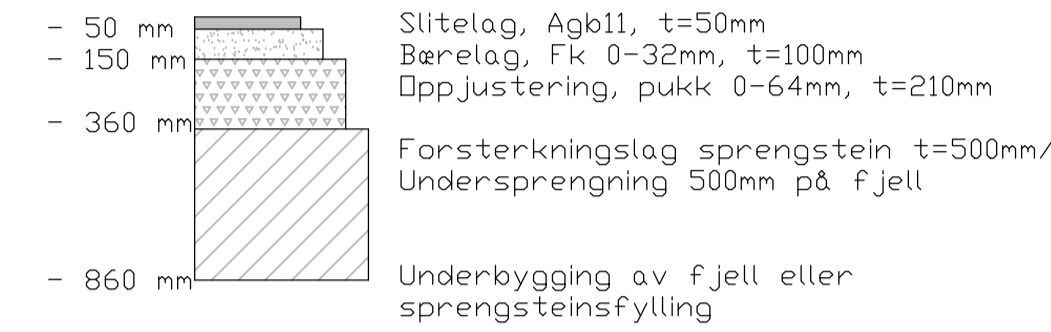


**OVERBYGGING VEG KV17 og KV18**

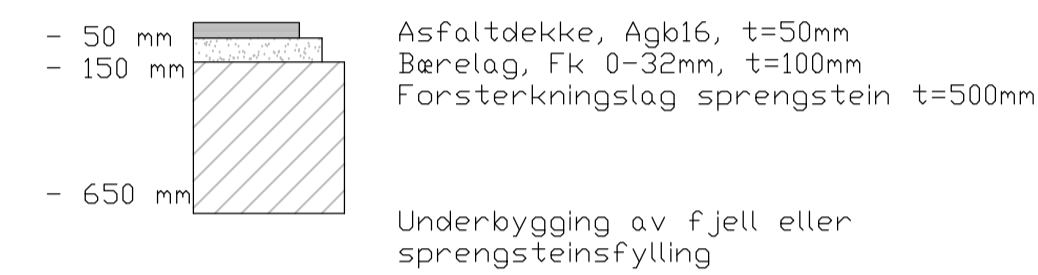



**OVERBYGGING FORTAU KV17 og KV18**



**OVERBYGGING GANGVEG G03**

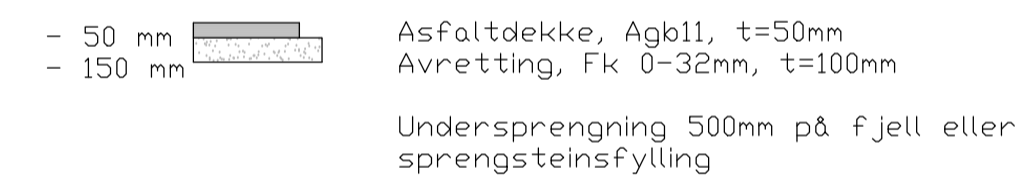

**OVERBYGGING GANGVEG G04**

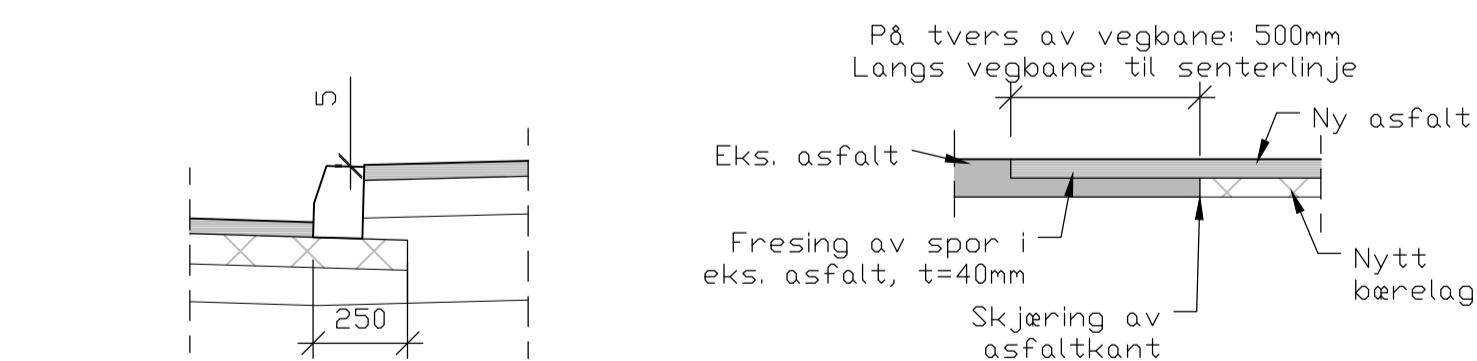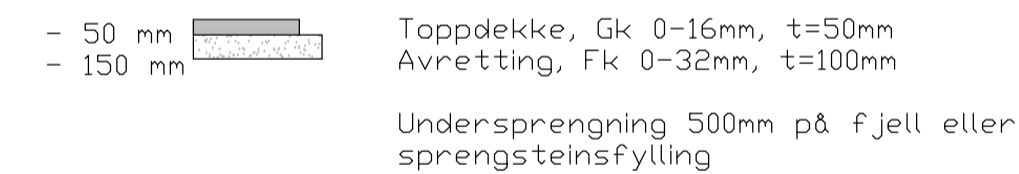

**AVSLUTNING ASFALT MOT FORTAUSKANT**  
M=1:20

**OVERGANG EKSISTERENDE/ NY ASFALT**  
M=1:20

**ARBIDSTEGNING**

Rev.	Dato	Sign.	Revisjonen gjelder		
Oppdragsgiver					
<b>Mønger 1 AS</b>					
Prosjekt			Tegn.	Kontr.	Godk.
Långhøyane, Mønger. 1. byggetrinn.			ANH	ANH	
Normalprofil vegger.			Date: 18.11.15		
Målestokk: 1:20, 1:50			Format: A1		
Prosjekt nr. 6315			Tegningsnr. F1		
Fabrikkveggen 7B 5059 Bergen Tlf. 55 59 82 60 e-post: post@haugenvva.no			haugen vva		