

Landbruksfagrådet i Austrheim  
Austrheimsvegen 1417  
5943 AUSTRHEIM

*leant Ark 15/9-17  
ABO*

**Telefon**  
+47 56 57 00 70  
**Fax**  
+47 56 57 00 71  
**E-postadresse**  
post@abo-ark.no  
**Webadresse**  
www.abo-ark.no  
**Postadresse**  
Postboks 291, 5203 Os  
**Besøksadresse**  
Hamnevegen 53, 5200 Os

Os, 12.09.2017

## **Varsel om oppstart av detaljregulering for Langøyna – næringsområde og småbåthamn, del av gnr. 163, Austrheim kommune**

I medhald av plan- og bygningslova § 12-8, vert det varsla oppstart av detaljregulering for Langøyna – næringsområde og småbåthamn, del av gnr. 163, i Austrheim kommune.

Planområdet ligg på Langøyna, men omfattar også Langøysundet, Purkholmen og Hjeltholmen. Det er om lag 100 daa og er avgrensa som vist på vedlegg 3.

Det omsøkte området er avsett til næringsområde, område for fiske ferdsel og næringsliv og landbruks-, natur- og friluftsområde (LNF-område) i gjeldande arealdel til kommuneplan. Området er uregulert, men grensar til reguleringsplan for Langøy bustad og hyttefelt, planID 199800. Store delar av område er i dag eit sår i landskapet da det har vore nytta til steinuttak i samband med vegbygging.

Føremålet med planarbeidet er å detaljregulere næringsområde slik at det vert mogleg med utbygging av området til rorbu/utleigebustader, samt enkle hytter. I sjøområda vert det planlagt sett av til småbåthamn med tilhøyrande infrastruktur. Ein ønskjer å legge til rette for eit tiltalende område også med bubilparkering, båtopplag/garasje og fellesareal. Strandområdet og felles kai, samt grøne område vil vere tilgjengeleg for alle. Sjå vedlagt førebels illustrasjonar som er utarbeida for området.

Austrheim kommune har vurdert at planarbeidet ikkje utløyser krav om konsekvensutgreiing (KU) etter KU-forskrifta.

Tiltakshavar er grunneigarar Arnt Runar, Carsten og Ronny Andre Sævrøy og plankonsulent er ABO Plan & Arkitektur AS.

Innspel til planarbeidet kan sendast **innan 13.10.2017** til:

ABO Plan og Arkitektur AS  
Postboks 291  
5203 Os

eller e.post til: [offentlig.ettersyn@abo-ark.no](mailto:offentlig.ettersyn@abo-ark.no)

For meir info sjå og vår heimeside: [www.abo-ark.no/nabovarsel/reguleringsplaner-horinger](http://www.abo-ark.no/nabovarsel/reguleringsplaner-horinger)

Eventuelle spørsmål kan rettast til ABO Plan og Arkitektur AS v/Arne Kristian Kolstad  
tlf. 957 21 101 eller e-post [arne@abo-ark.no](mailto:arne@abo-ark.no)

Det er ikkje naudsynt å sende kopi av merknader til Austrheim kommune. Alle mottatte merknader vil bli vidaresendt samla til kommunen saman med innsending av planforslaget.

Etter at fristen for merknader er gått ut vil merknadene bli oppsummert og kommentert. Deretter vert planforslaget utarbeidd og sendt inn til Austrheim kommune for behandling. Etter 1. gongs behandling, legg kommunen planforslaget ut til offentleg ettersyn/høyring. Det vil då vere anledning til å fremme merknader til planforslaget før vidare politisk behandling.

Med venleg helsing  
**ABO Plan & Arkitektur AS**


Arne Kristian Kolstad

Vedlegg:

1. Oversiktskart
2. Ortofoto
3. Plangrense, datert 29.08.2017
4. Moglegheitsstudie




# Vedlegg 1 - Oversiktskart

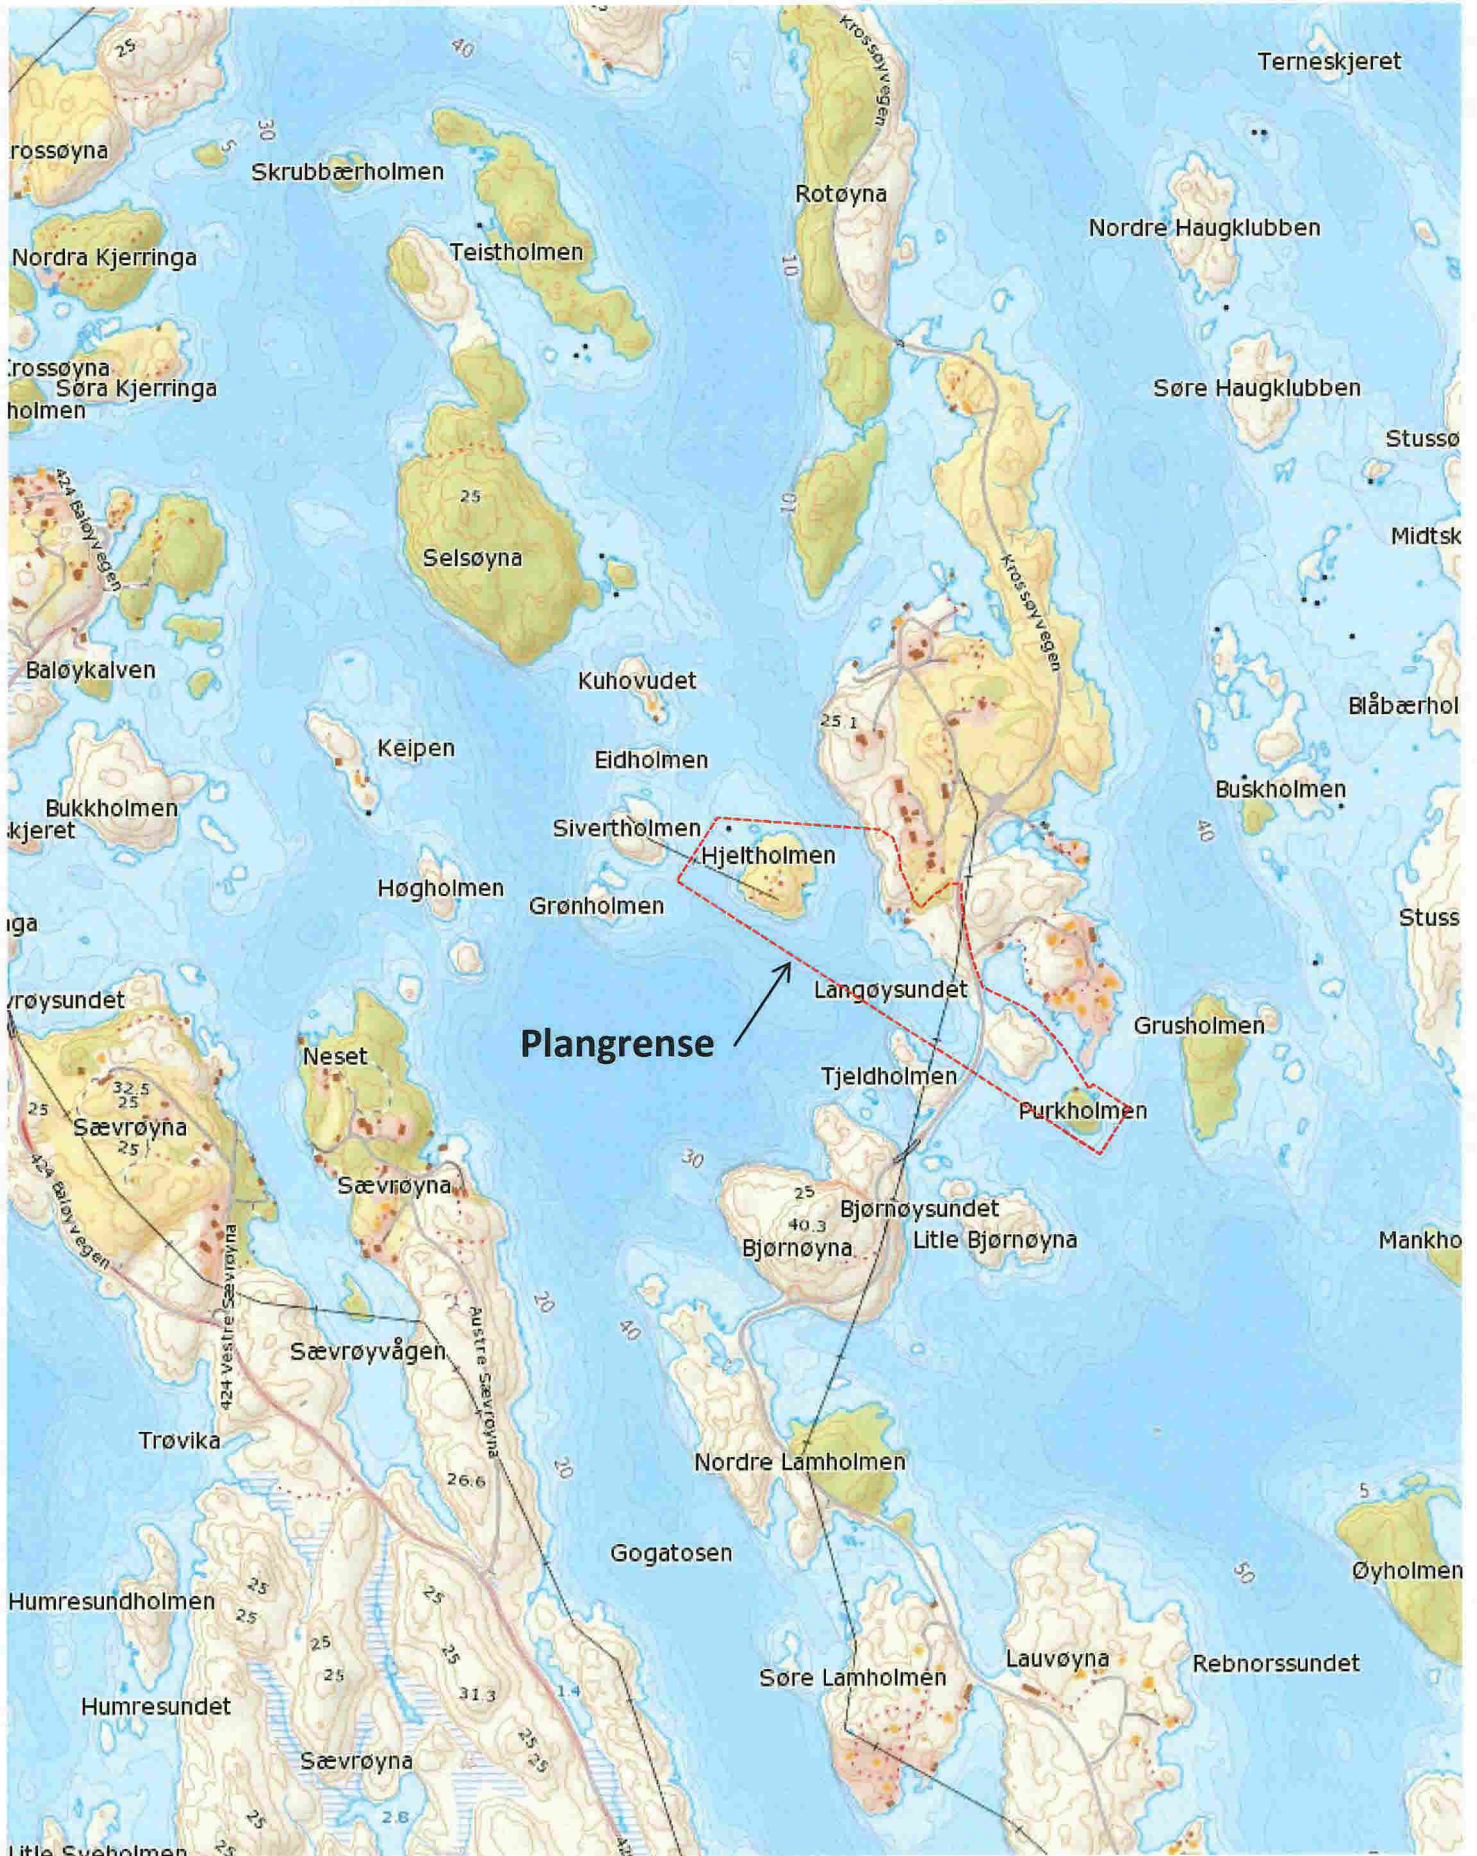

Vedlegg 2 - Ortofoto





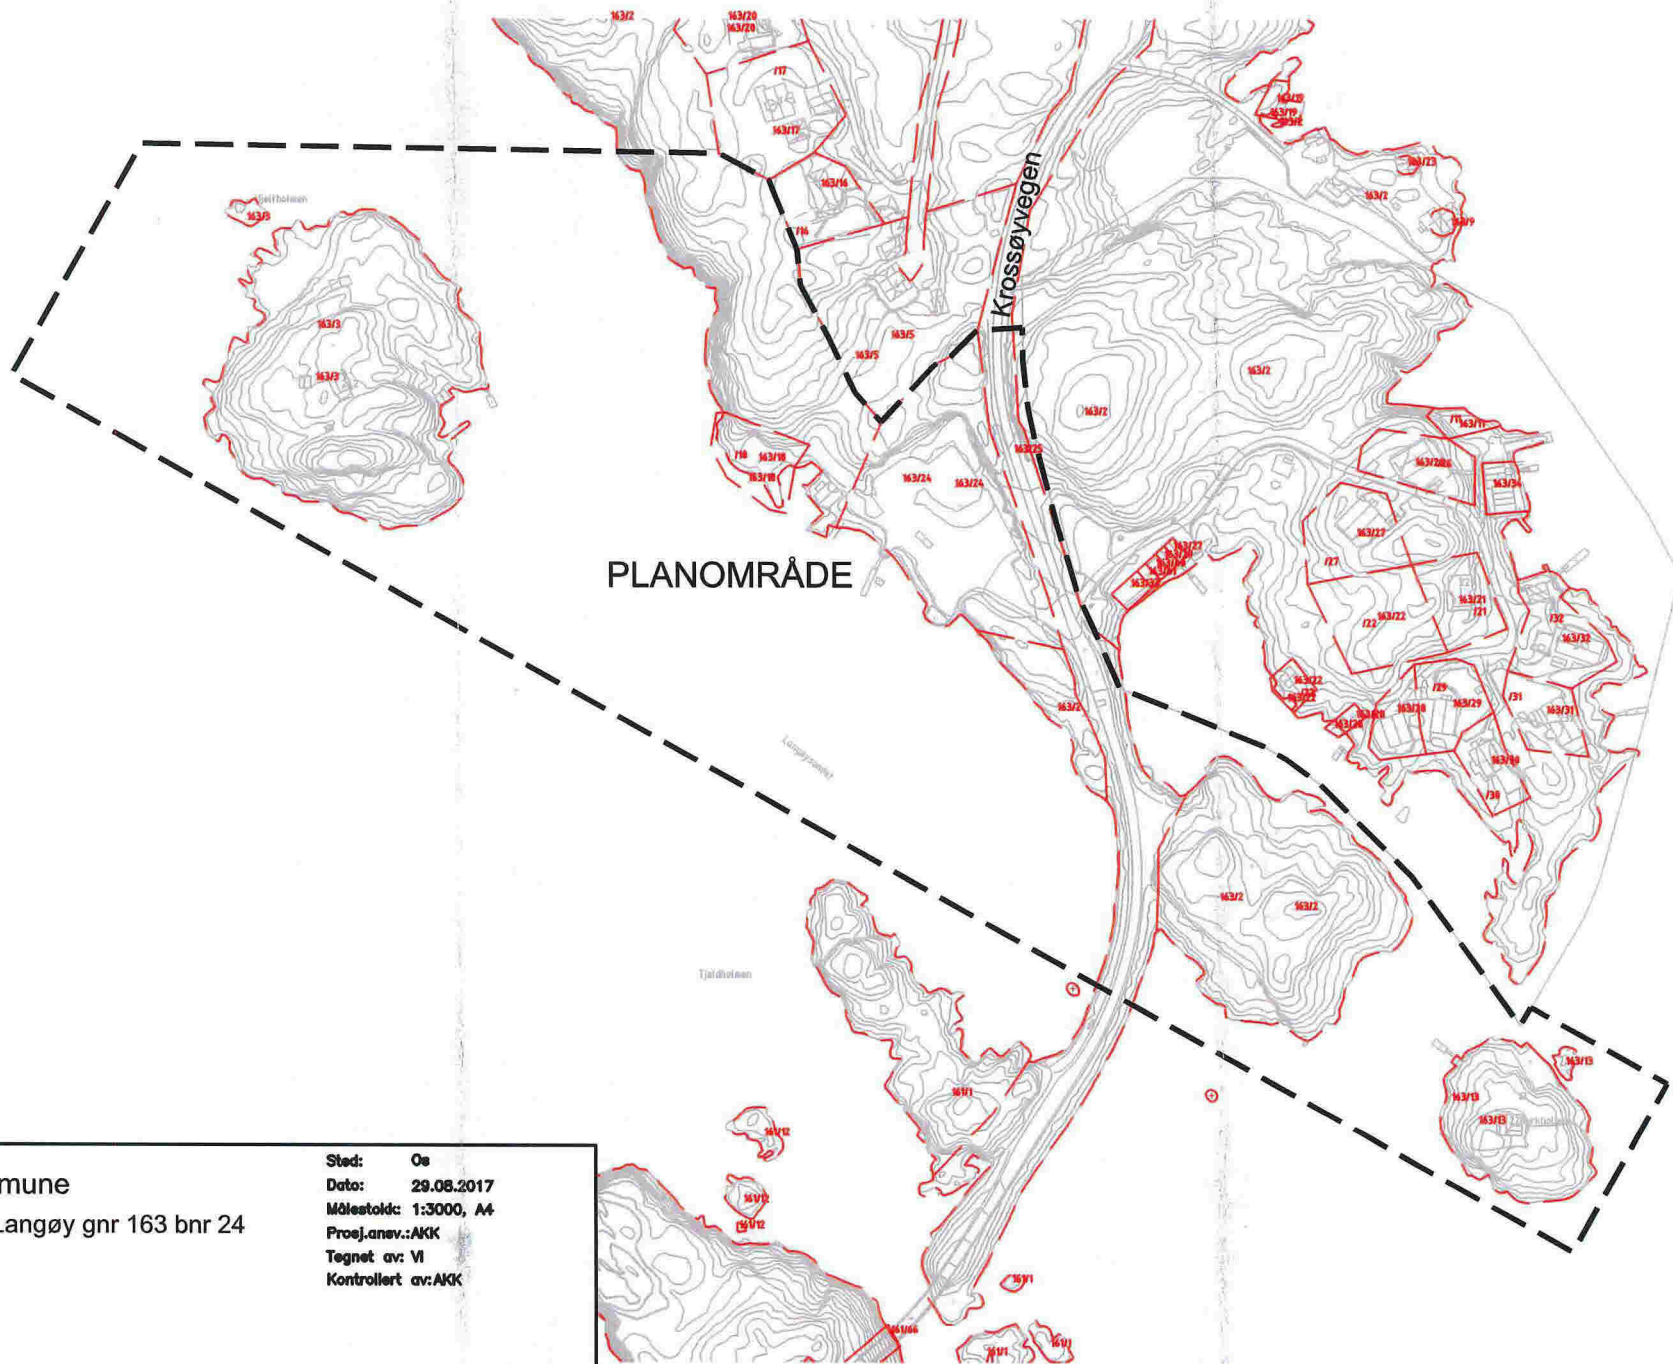

PLANOMRÅDE

Austrheim kommune  
Reguleringsplan Langøy gnr 163 bnr 24

Sted: Os  
 Dato: 29.08.2017  
 Målestokk: 1:3000, A4  
 Prosj.ansev.:AKK  
 Tegnet av: VI  
 Kontrollert av:AKK

Plangrense

**QBO**  
 PLAN &  
 ARKITEKTUR  
 Hamnavegen 53  
 Postboks 291,5203 Os  
 Telefon: 56 57 00 70

Prosj.nr.    Tegn.nr.    Rev.




VISUALISERING SETT FRA NORDVEST



VISUALISERING SETT FRA SØRVEST

- ALLMENN FERDSEL
- PRIVAT UTEPLASS
- FELLES UTEPLASS
- RORBUER OG HYTTER
- VEI OG PARKERING
- FELLESKAI - FRITT FOR ALLE

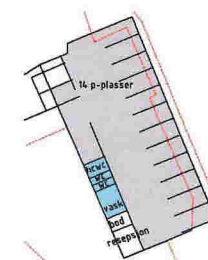

GARASJE / BÅTOPPLAG OG TOALETTER / VASK, RESEPSJON  
1:500

**Arnt Runar Sevrøy**  
Reguleringsplan Langøy gnr 163 bnr 24  
Mulighetsstudie  
Illustrasjonsplan  
Skisse

**QBO**  
PLAN & ARKITEKTUR  
Havnvegen 53  
Postboks 201, 2003 OS  
Tlf: 96 07 99 70

Sted: Os  
Dato: 22.06.17  
Målestokk: 1:500  
Prosj.anv.: AKK  
Tegnet av: MAR  
Kontrollert av: AKK  
Filnr.:

Prosj.nr. Tegn.nr. Rev.  
A.04.00.01